

# CALLE ELOY RIERA

MINISTERIO DE EDUCACIÓN



PROYECTO DE CONSTRUCCIÓN DE LA UNIDAD EDUCATIVA ESTADUALIZADA DEL MAESTRO TIBOLDO MORALES "CASCALES" UNIDAD TIPOLOGÍA MAIOR "CASCALES" UNIDAD TIPOLOGÍA MAIOR "CASCALES" PROVINCIA DE SUCUMBIDOS.  
DOMINIO DE CASCALES, CANTÓN CASCALES, PROVINCIA DE SUCUMBIDOS.

PROYECTO DE CONSTRUCCIÓN DE LA UNIDAD EDUCATIVA ESTADUALIZADA DEL MAESTRO TIBOLDO MORALES "CASCALES" UNIDAD TIPOLOGÍA MAIOR "CASCALES" UNIDAD TIPOLOGÍA MAIOR "CASCALES" PROVINCIA DE SUCUMBIDOS.  
DOMINIO DE CASCALES, CANTÓN CASCALES, PROVINCIA DE SUCUMBIDOS.



LCC 0212-003-2020

CONTRATACIÓN DE ESTUDIOS Y DISEÑOS PARA LA IMPLANTACIÓN ARQUITECTÓNICA DE LA UNIDAD EDUCATIVA ESTADUALIZADA DEL MAESTRO TIBOLDO MORALES "CASCALES" UNIDAD TIPOLOGÍA MAIOR "CASCALES" UNIDAD TIPOLOGÍA MAIOR "CASCALES" PROVINCIA DE SUCUMBIDOS.  
DOMINIO DE CASCALES, CANTÓN CASCALES, PROVINCIA DE SUCUMBIDOS.

UNIDAD EDUCATIVA CASCALES

CANCIÓN PROVINCIA SUCUMBIDOS

CANCIÓN

PROVINCIA


PLANTA BAJA BLOQUE 1 DE 12 MÓDULOS DE AULAS  
CUADRO NOMENCLATURA

INDICADAS	FECHA	LÁMINA
2021		AL - 06

SITIO MUNICIPAL



## BLOQUE AULAS

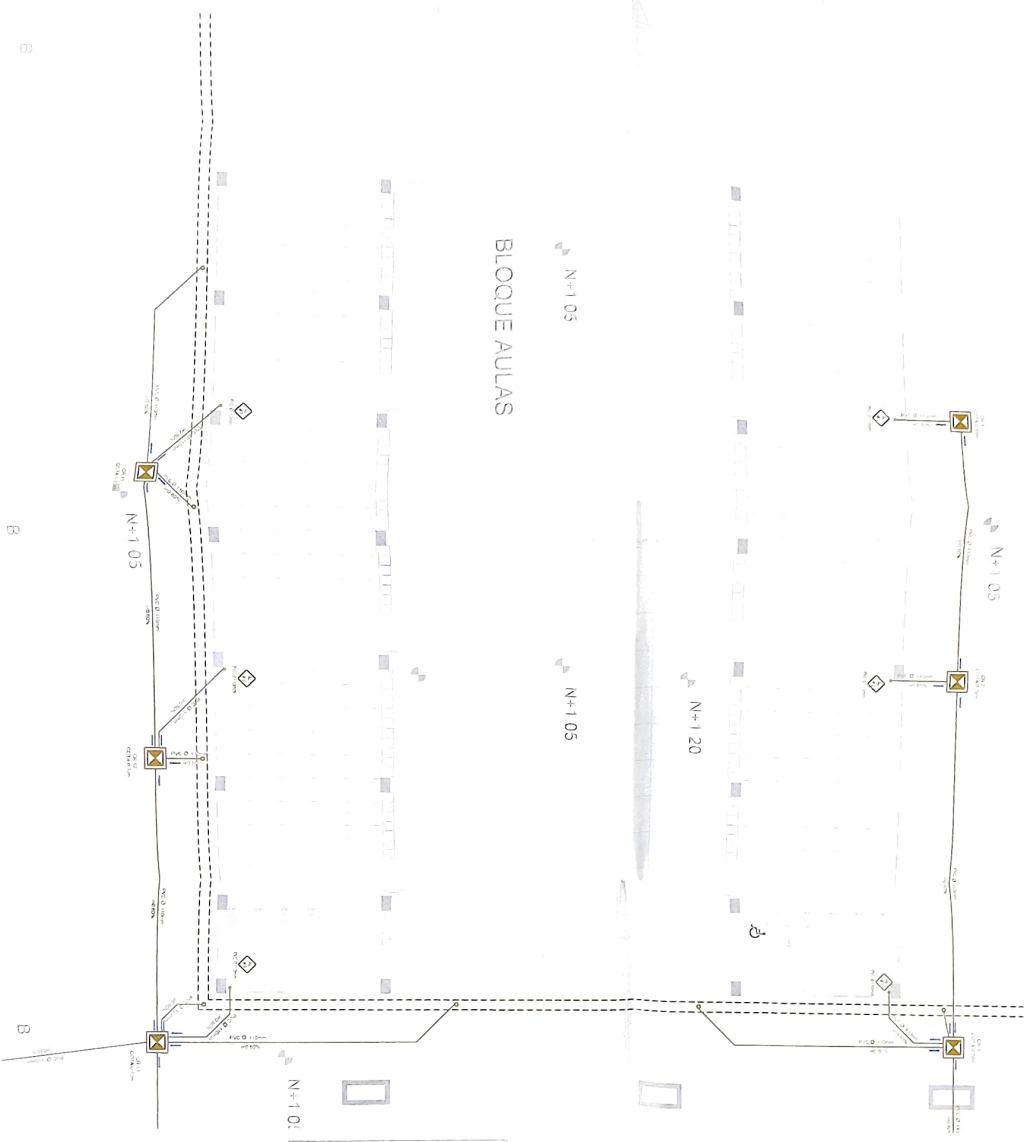

SIMBOLOGIA	
	TIERRA AUL
	CAL DE REVISION AUL
	POZO AUL
	REJILLA DE PISO
	BALANCE AUL
	CANAL DE RECOLECCION
	REJILLA DE RECOLECCION
	ANCHO 15cm
	REJILLA RECTANGULAR
	ANCHO 100x100cm

PLANTA BAJA BLOQUE 1 DE 12 MÓDULOS DE AULAS  
ESCALA 1:100

YECTO