


PORTAL DE INGRESO PLANTA BAJA

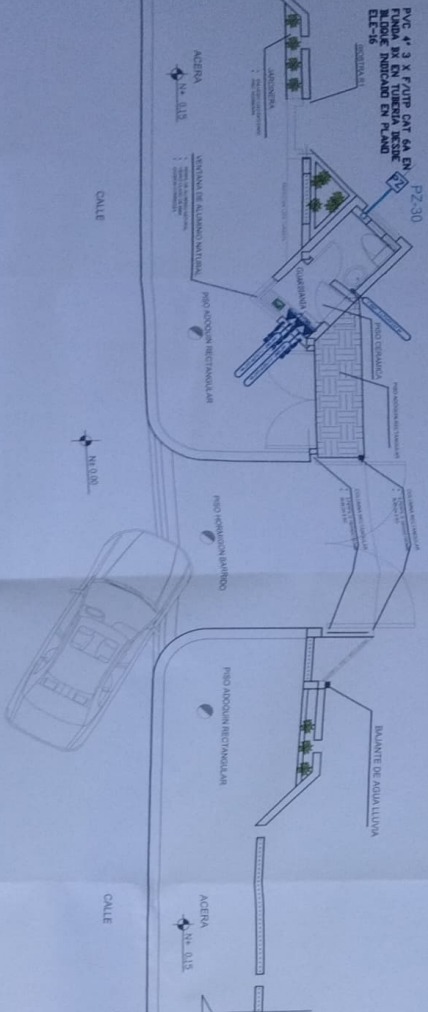

CANTIDAD	SIMBOLOGIA
00	
01	
00	
01	
01	
00	
01	
00	
00	
00	
00	
05	
01	
01	

MINISTERIO DE EDUCACIÓN

sembramos futuro

GOBIERNO DE LOS RIOS

REVISADO POR: [Signature]

REVISADO POR: [Signature]

ESCALA 1:100

DESDE RACK ADMINISTRACIÓN

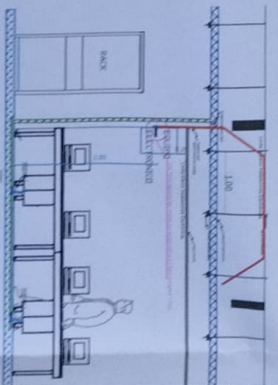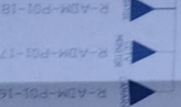

CANTIDAD	SIMBOLOGIA
00	
01	
00	
01	
01	
00	
01	
00	
01	
00	
00	
00	
05	
01	
01	

REVISADO POR: [Signature]

REVISADO POR: [Signature]

