



BLOQUE CANCHA MULTIUSOS

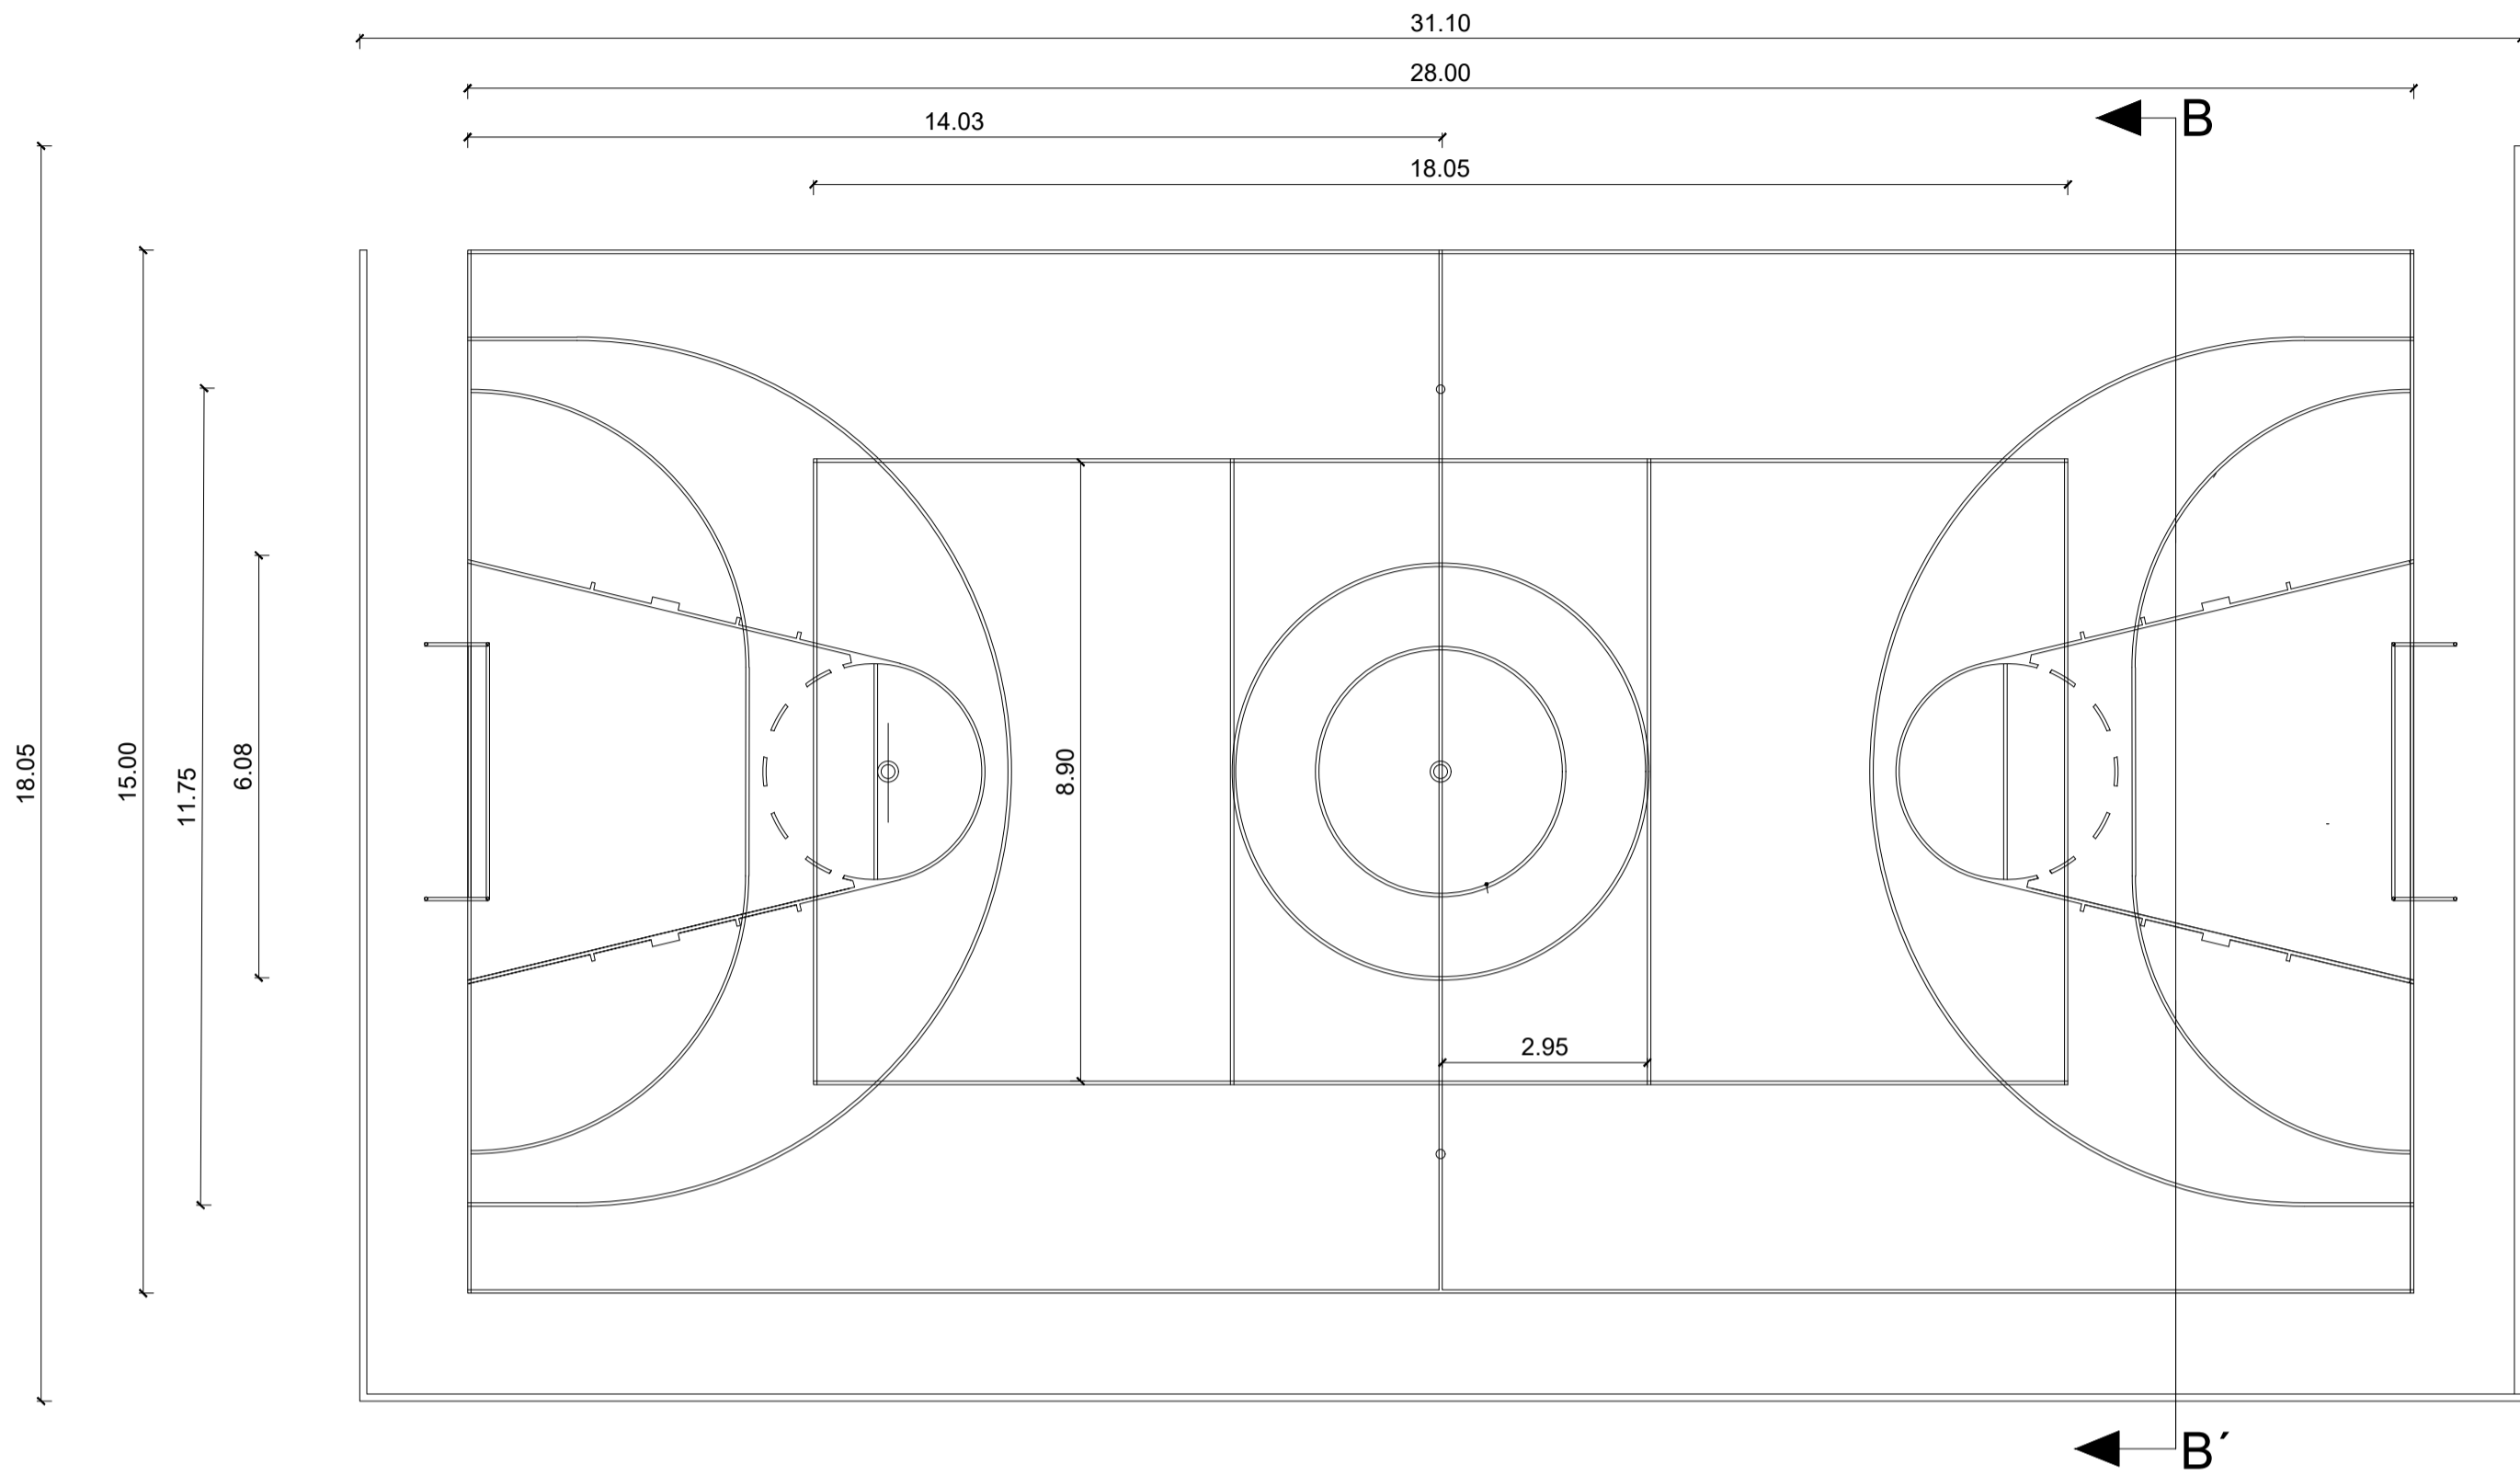

PLANTA BAJA

ESCALA 1:100

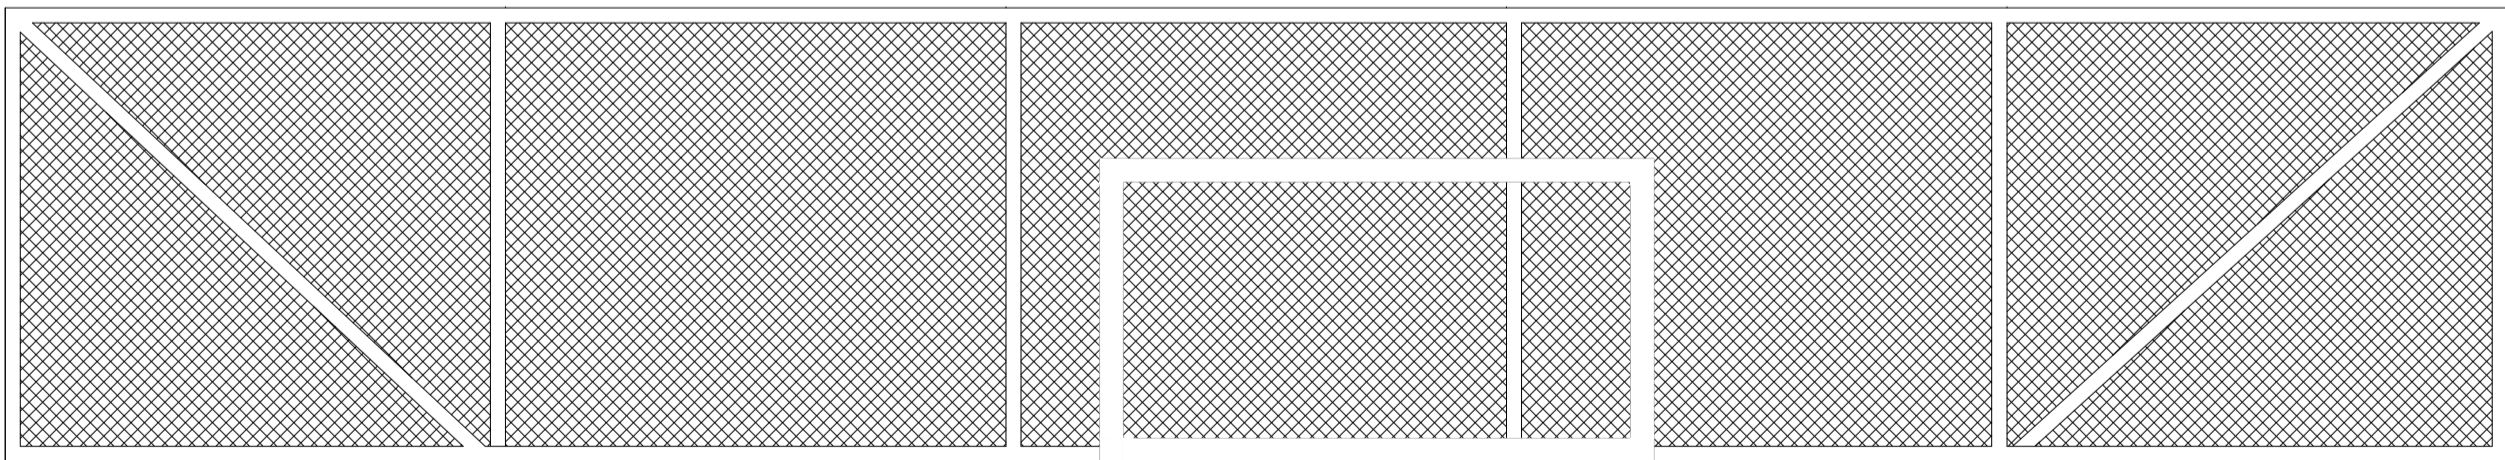

CORTE B-B'

ESCALA 1:50



ING. JULIO CESAR ZAMBRANO ZAMBRANO
DIRECTOR DE TRANSPORTE Y OBRAS PUBLICAS DISTRITAL DE MANABÍ

ARQ. JUAN PABLO VILLAFUERTE
DIRECTOR NACIONAL DE INFRAESTRUCTURA FÍSICA



PROYECTO:
"UNIDAD EDUCATIVA ESTANDARIZADA DEL MILENIO "
CAMBOYA

UBICACIÓN:

MANABÍ PROVINCIA	PAJAN CANTÓN	CAMBOYA PARROQUIA
---------------------	-----------------	----------------------

TIPOLOGÍA:

MAYOR

CONTIENE:

BLOQUE CANCHA MULTIUSOS
PLANTAS, FACHADAS Y CORTES

ESCALA:	FECHA:	LÁMINA N.º
INDICADAS	NOVIEMBRE 2022	AR-35

DIBUJADO POR:	ELABORADO POR:
ING. KENIN MERCHAN	ARQ. DIEGO AVILES

SELLOS MUNICIPALES: