


BLOQUE PATIO CÍVICO



PLANTA BAJA
ESCALA 1:100

CORTE A-A'
ESCALA 1:100

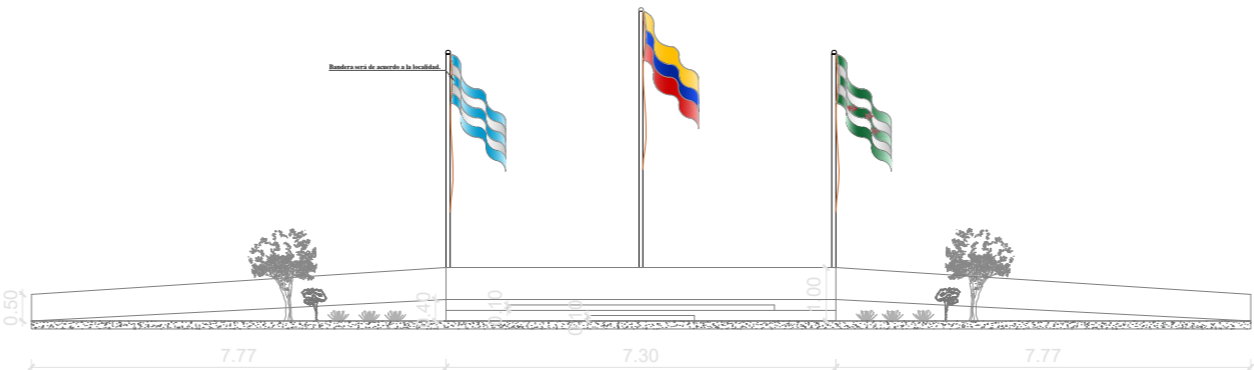

ING. JULIO CÉSAR ZAMBRANO ZAMBRANO
DIRECTOR SUBROGANTE DE TRANSPORTE Y OBRAS PÚBLICAS
DISTRITAL DE MANABÍ

ARQ. JUAN PABLO VILLAFUERTE
DIRECTOR NACIONAL DE INFRAESTRUCTURA FÍSICA



PROYECTO:
"UNIDAD EDUCATIVA ESTANDARIZADA DEL MILENIO "
CAMPOZANO

UBICACIÓN:

MANABÍ PROVINCIA	PAJAN CANTÓN	CAMPOZANO PARROQUIA
---------------------	-----------------	------------------------

TIPOLOGÍA:
MAYOR

CONTIENE:
BLOQUE PATIO CÍVICO
PLANTA - CORTE

ESCALA: INDICADAS	FECHA: DICIEMBRE 2022	LÁMINA N.º AR-34
----------------------	--------------------------	---------------------

DIBUJADO POR: ING. ALEJANDRA CRUZ	ELABORADO POR: ARQ. KAMILA RODRIGUEZ
--------------------------------------	---

SELLOS MUNICIPALES: