


UBICACIÓN DE TUBERIAS DE AGUA POTABLE

ESCALA 1:100

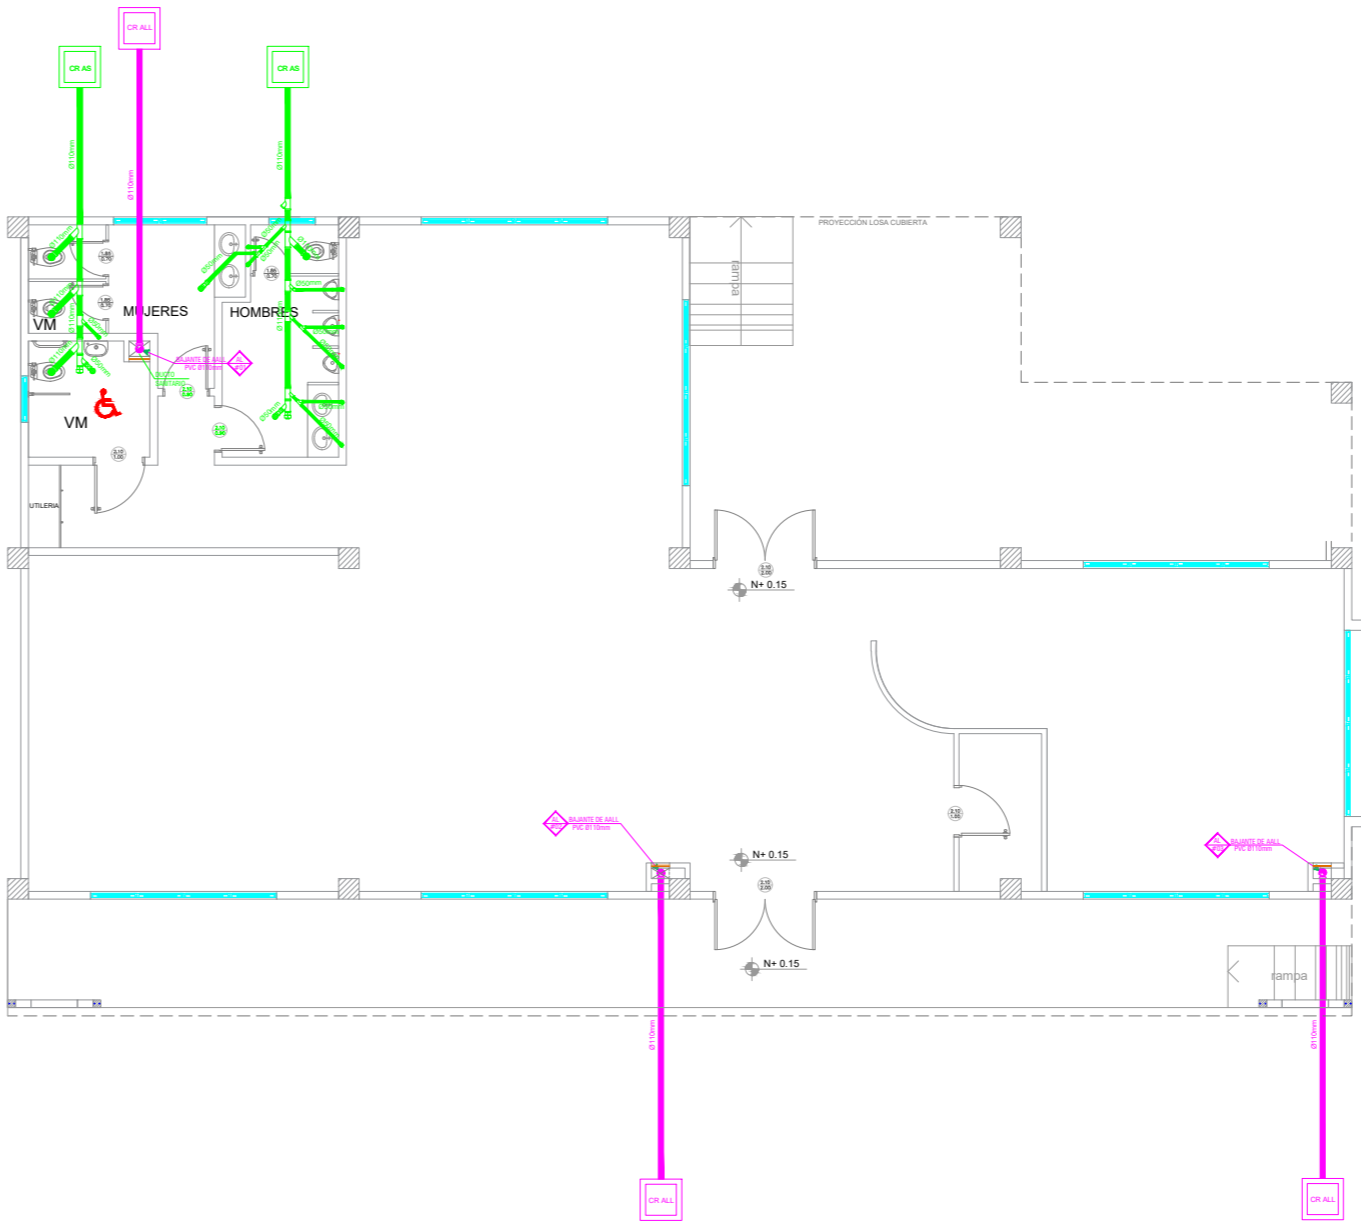


UBICACIÓN DE TUBERIAS DE AGUAS SERVIDAS

ESCALA 1:100

SIMBOLOGÍA

AGUA POTABLE

	TUBERIA PVC EXTREMO ROSCADO
	TEE
	CODO 90°
	VALVULA DE COMPUERTA
	CODO 45°
	UNION UNIVERSAL
	VALVULA CHECK
	SALIDA DE AGUA
	REDUCCION
	MONTANTE
	TANQUE HIDRONEUMATICO
	LLAVE DE MANGUERA
	BOMBA CENTRIFUGA
	CAJA DE MEDIDOR DE AA-PP

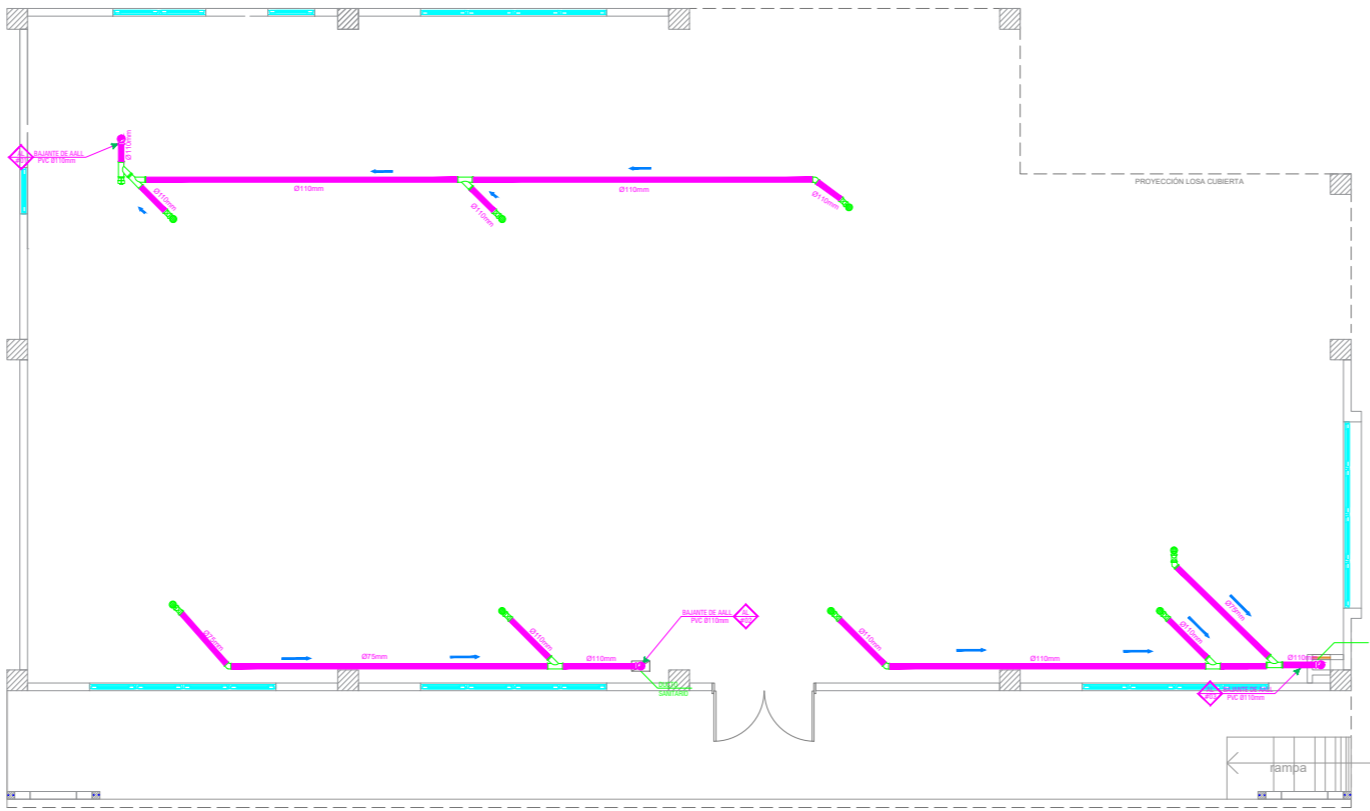

UBICACIÓN DE DESAGÜES DE CUBIERTA

SIMBOLOGÍA

AGUAS LLUVIAS Y SERVIDAS

	TUBERIA DE PVC D/N DRENAJE DE AASS
	TUBERIA DE PVC D/N DRENAJE DE AALL
	BAJANTE DE AASS DE PVC D/N
	BAJANTE DE AALL DE PVC D/N
	VENTILACIÓN
	SUMIDERO DE AALL Y TRAMPA DE PISO
	YEE REDUCTORA
	YEE
	CODO 45°
	TAPON DE REGISTRO
	NO. DE COLUMNA DE DESAGUE DE AASS
	NO. DE COLUMNA DE DESAGUE DE AALL
	CAJA DE REGISTRO DE AA.SS.
	CAJA DE REGISTRO DE AALL

ING. JULIO CESAR ZAMBRANO ZAMBRANO DIRECTOR SUBROGANTE MANABI ARQ. JUAN PABLO VILLAFUERTE DIRECTOR NACIONAL DE INFRAESTRUCTURA FISICA



PROYECTO: "UNIDAD EDUCATIVA ESTANDARIZADA DEL MILENIO " CAMPOZANO

UBICACIÓN: MANABI PAJAN CAMPOZANO PROVINCIA CANTÓN PARROQUIA

TIPOLOGÍA: MAYOR

CONTIENE: INSTALACIONES HIDROSANITARIAS BIBLIOTECA

ESCALA: INDICADAS FECHA: DICIEMBRE 2022 LÁMINA N.º HS-002

ELABORADO: ING. TEDDY CEDERO GUILLÉN ING. EDDER SILDARIAGA

SELLOS MUNICIPALES: