



BLOQUE DE BAR

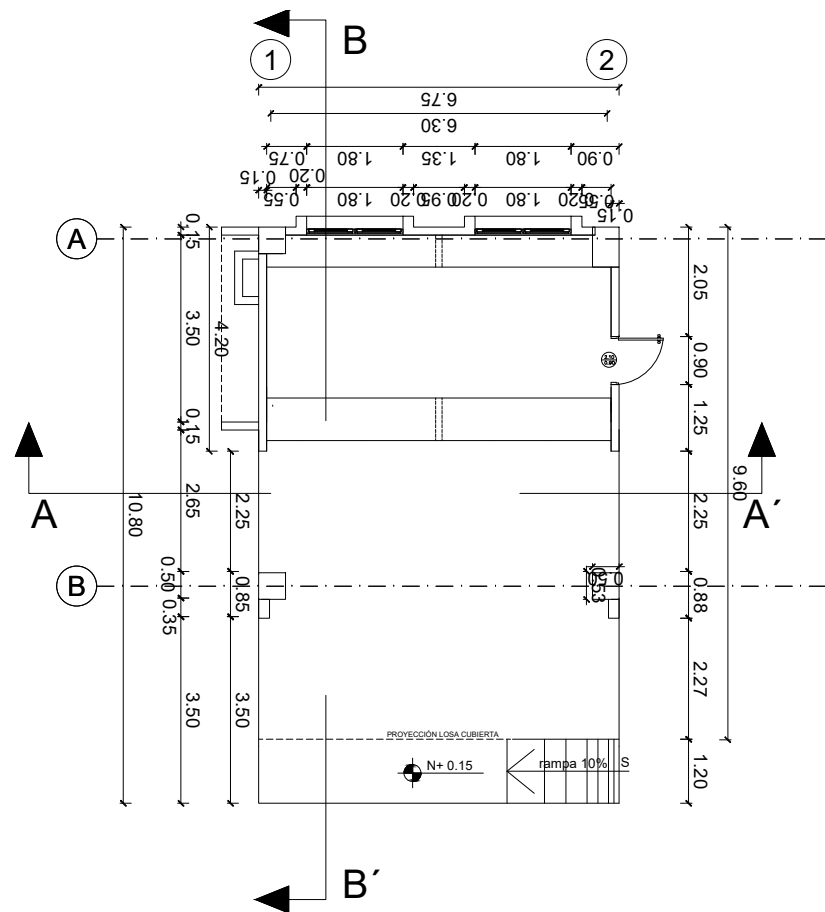

PLANTA BAJA

ESCALA 1:50

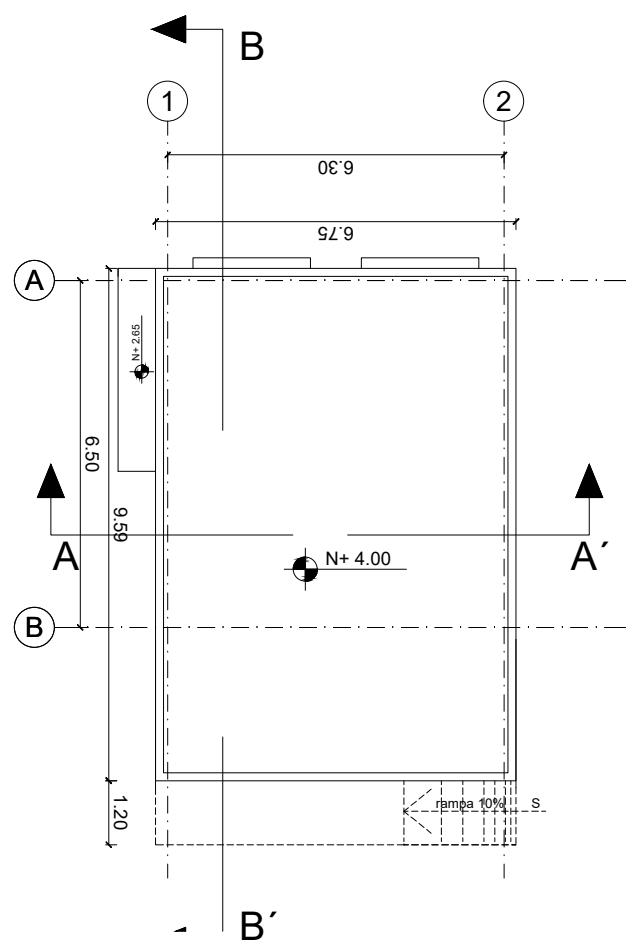

PLANTA DE CUBIERTA


ESCALA 1:50



ING. JULIO CESAR ZAMBRANO ZAMBRANO
DIRECCIÓN DE TRANSPORTE Y OBRAS PÚBLICAS DISTRITAL DE MANABÍ

ARQ. JUAN PABLO VILLAFUERTE
DIRECCIÓN NACIONAL DE INFRAESTRUCTURA FÍSICA

ESQUEMA REFERENCIAL DEL PROYECTO:

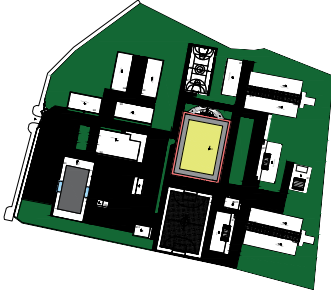

PROYECTO:

"UNIDAD EDUCATIVA ESTANDARIZADA DEL MILENIO"
CAMPOZANO

UBICACIÓN:

MANABÍ PROVINCIA PAJAN CANIÓN CAMPUZANO PARROQUIA

TIPOLOGÍA:

MAYOR

CONTIENE:

BAR
PLANTAS, FACHADAS Y CORTES

ESCALA:

INDICADAS

FECHA:

NOVIEMBRE 2022

LÁMINA N.º

AR-20

DIBUJADO POR:

ING. KENIN MERCHAN

ELABORADO POR:

ARQ. DIEGO AVILES

SELLOS MUNICIPALES: