


BLOQUE CANCHA SINTÉTICA

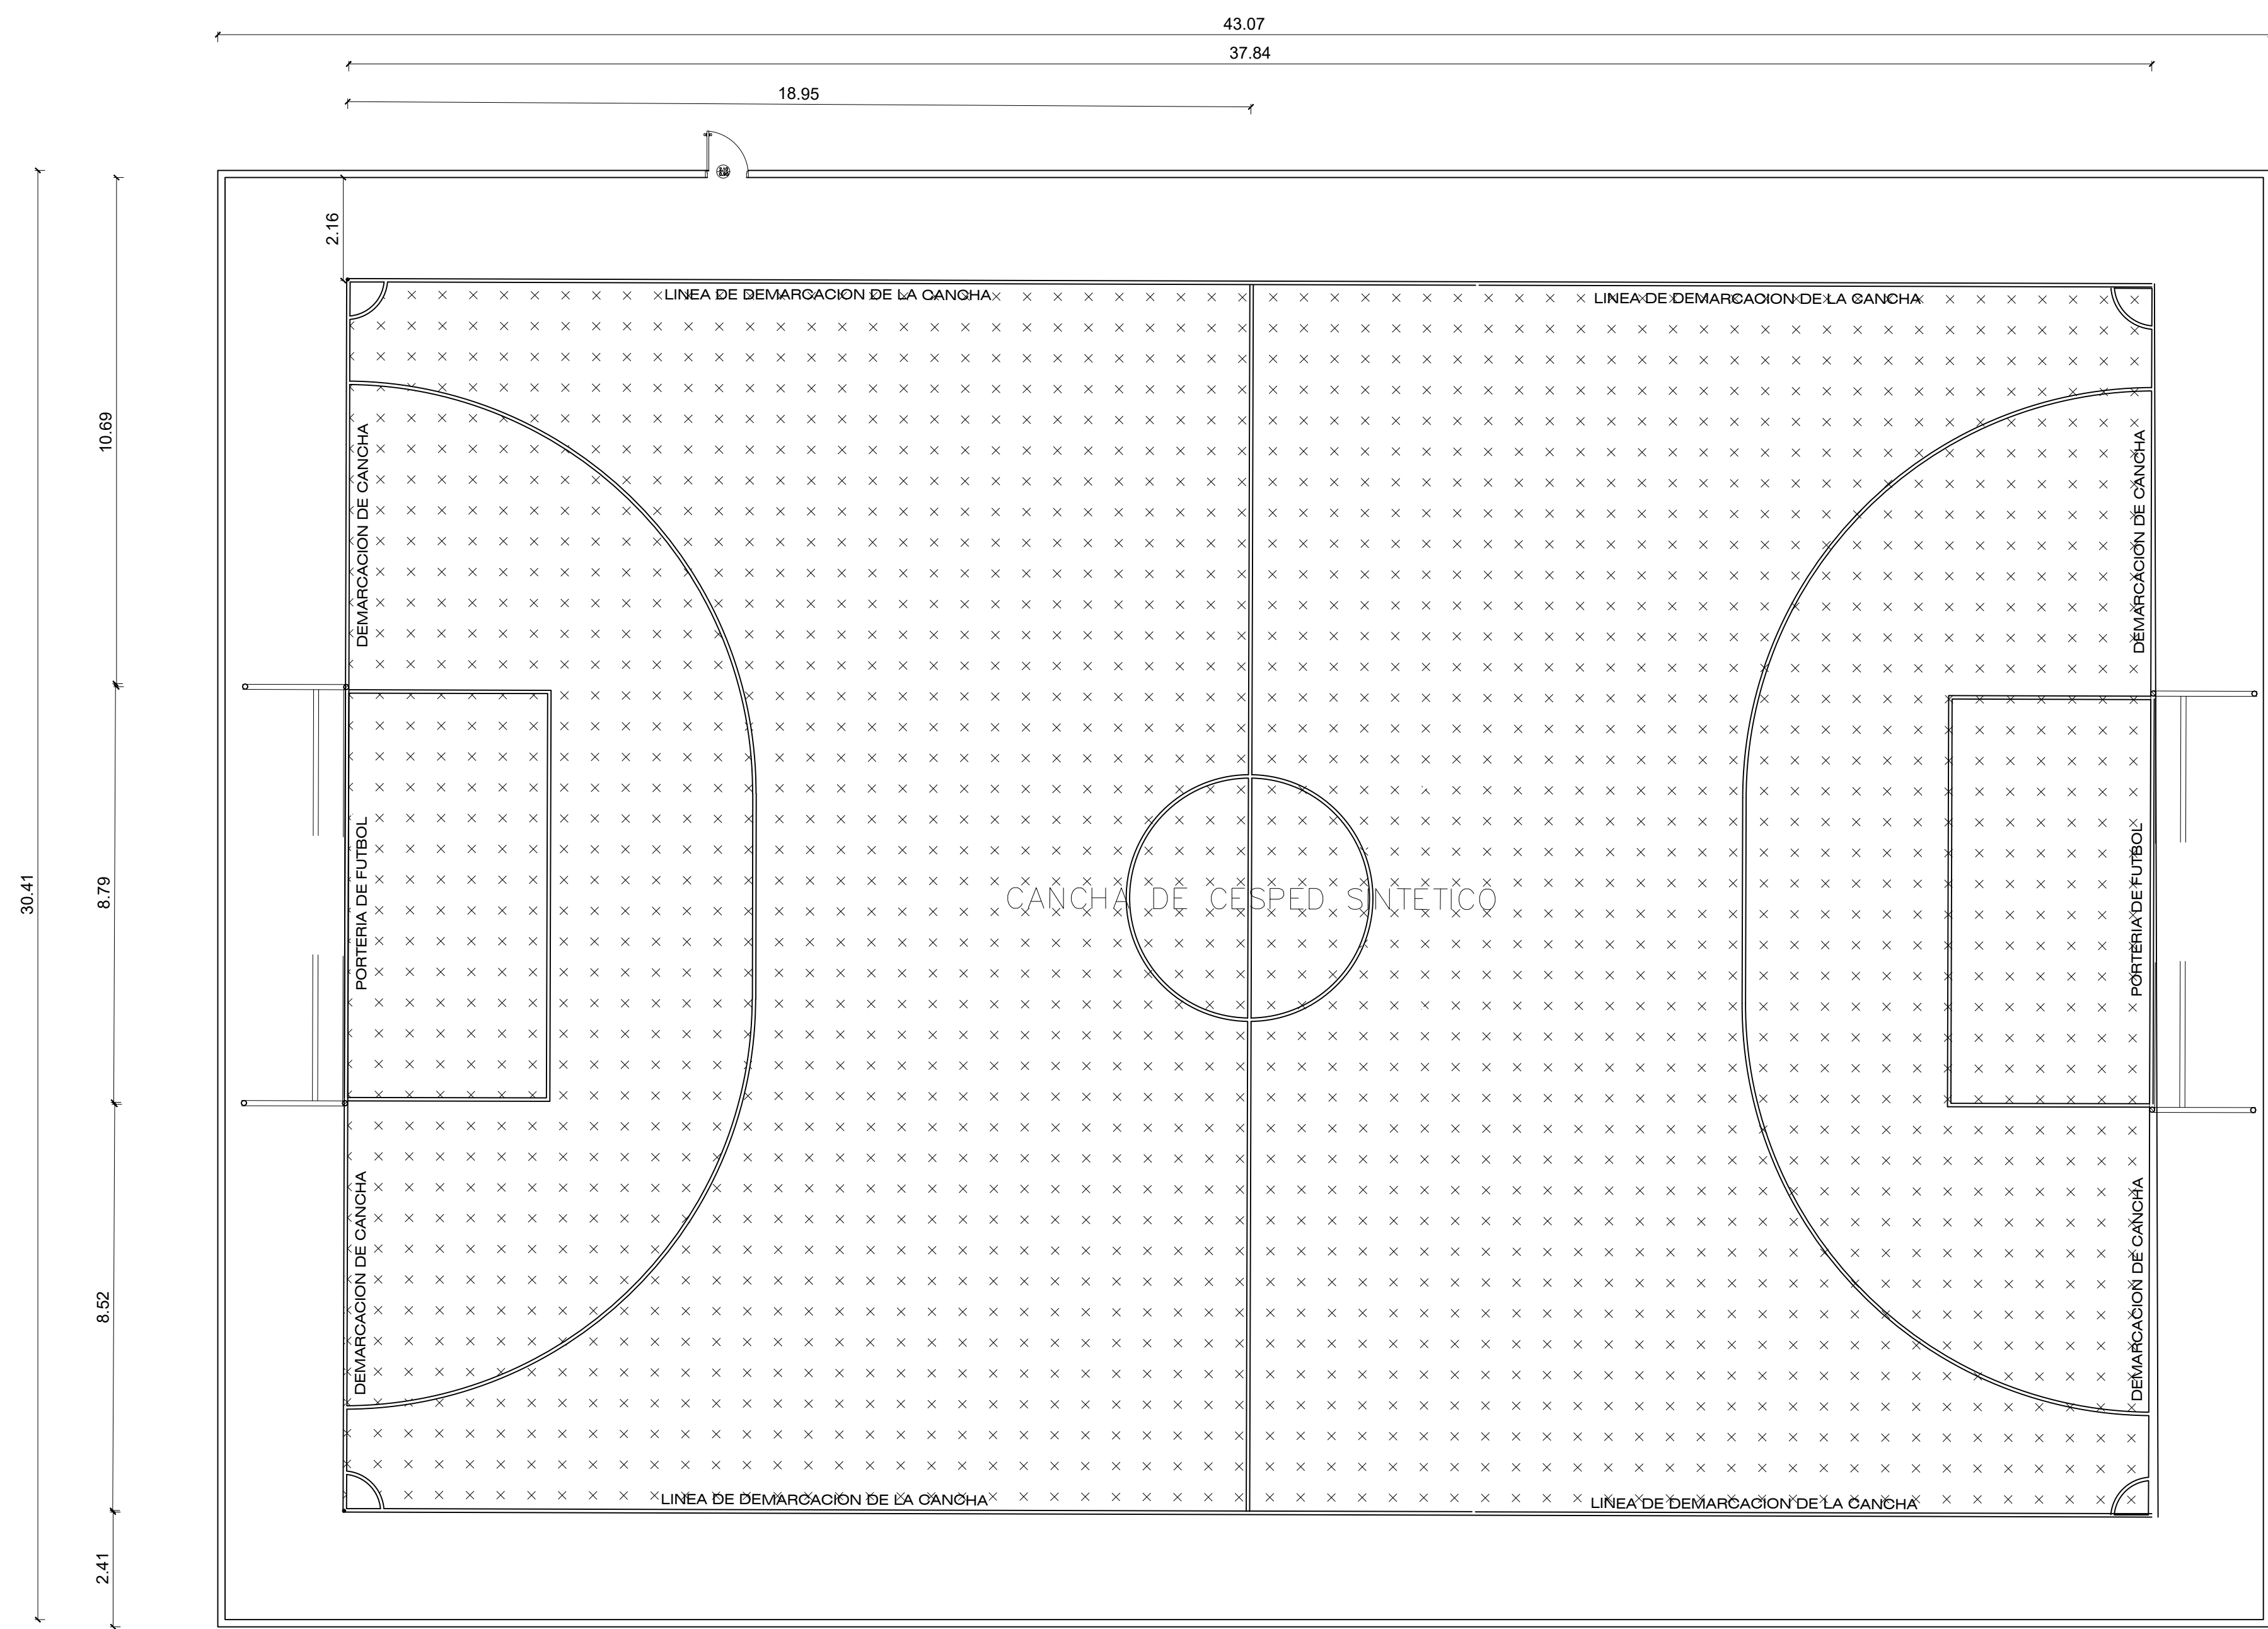


PLANTA BAJA

ESCALA 1:100



ING. JULIO CESAR ZAMBRANO ZAMBRANO
DIRECTOR DE TRANSPORTE Y OBRAS PÚBLICAS DISTRITAL DE MANABÍ

ARQ. JUAN PABLO VILLAFUERTE
DIRECTOR NACIONAL DE INFRAESTRUCTURA FÍSICA

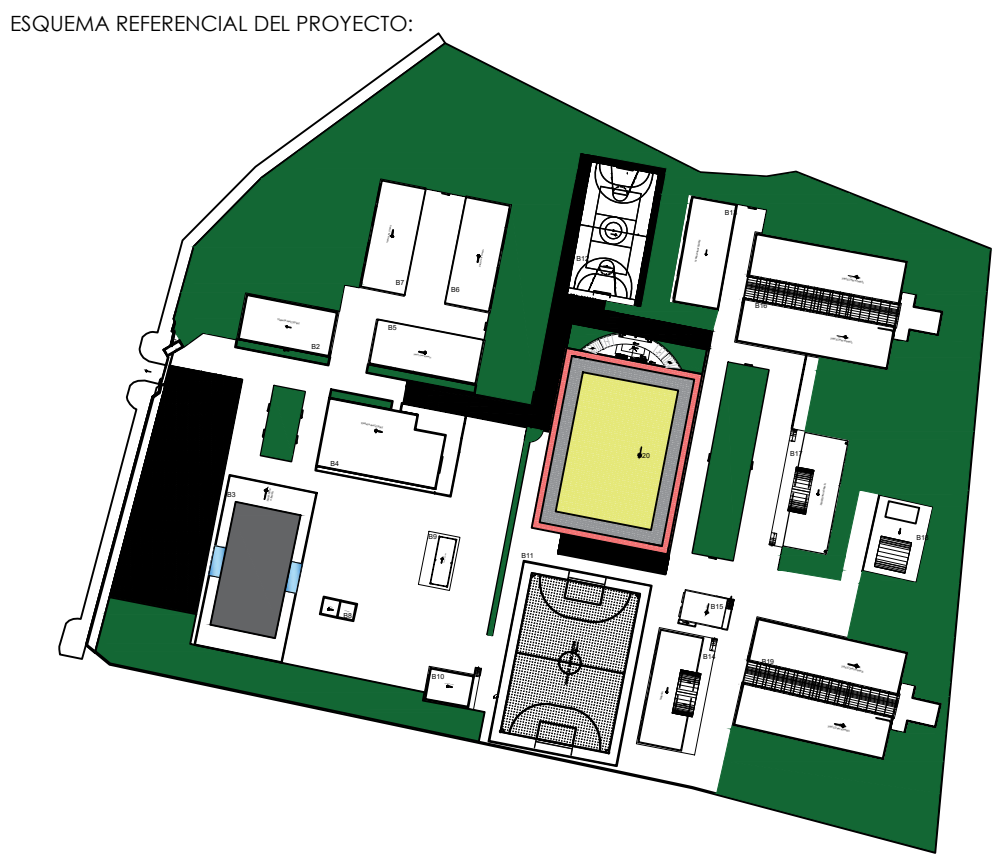

PROYECTO:
"UNIDAD EDUCATIVA ESTANDARIZADA DEL MILENIO "
CAMPOZANO

UBICACIÓN:
MANABÍ PROVINCIA
PAJAN CANTÓN
CAMPUZANO PARROQUIA

TIPOLOGÍA:
MAYOR

CONTIENE:
BLOQUE CANCHA SINTETICA

ESCALA: INDICADAS
FECHA: NOVIEMBRE 2022
LÁMINA N.º AR-36

DIBUJADO POR: ING. KENIN MERCHAN
ELABORADO POR: ARQ. DIEGO AVILES

SELLOS MUNICIPALES: