



PROPUESTA ARQUITECTÓNICA BLOQUE DE 12 MODULOS ALTERNATIVA 1

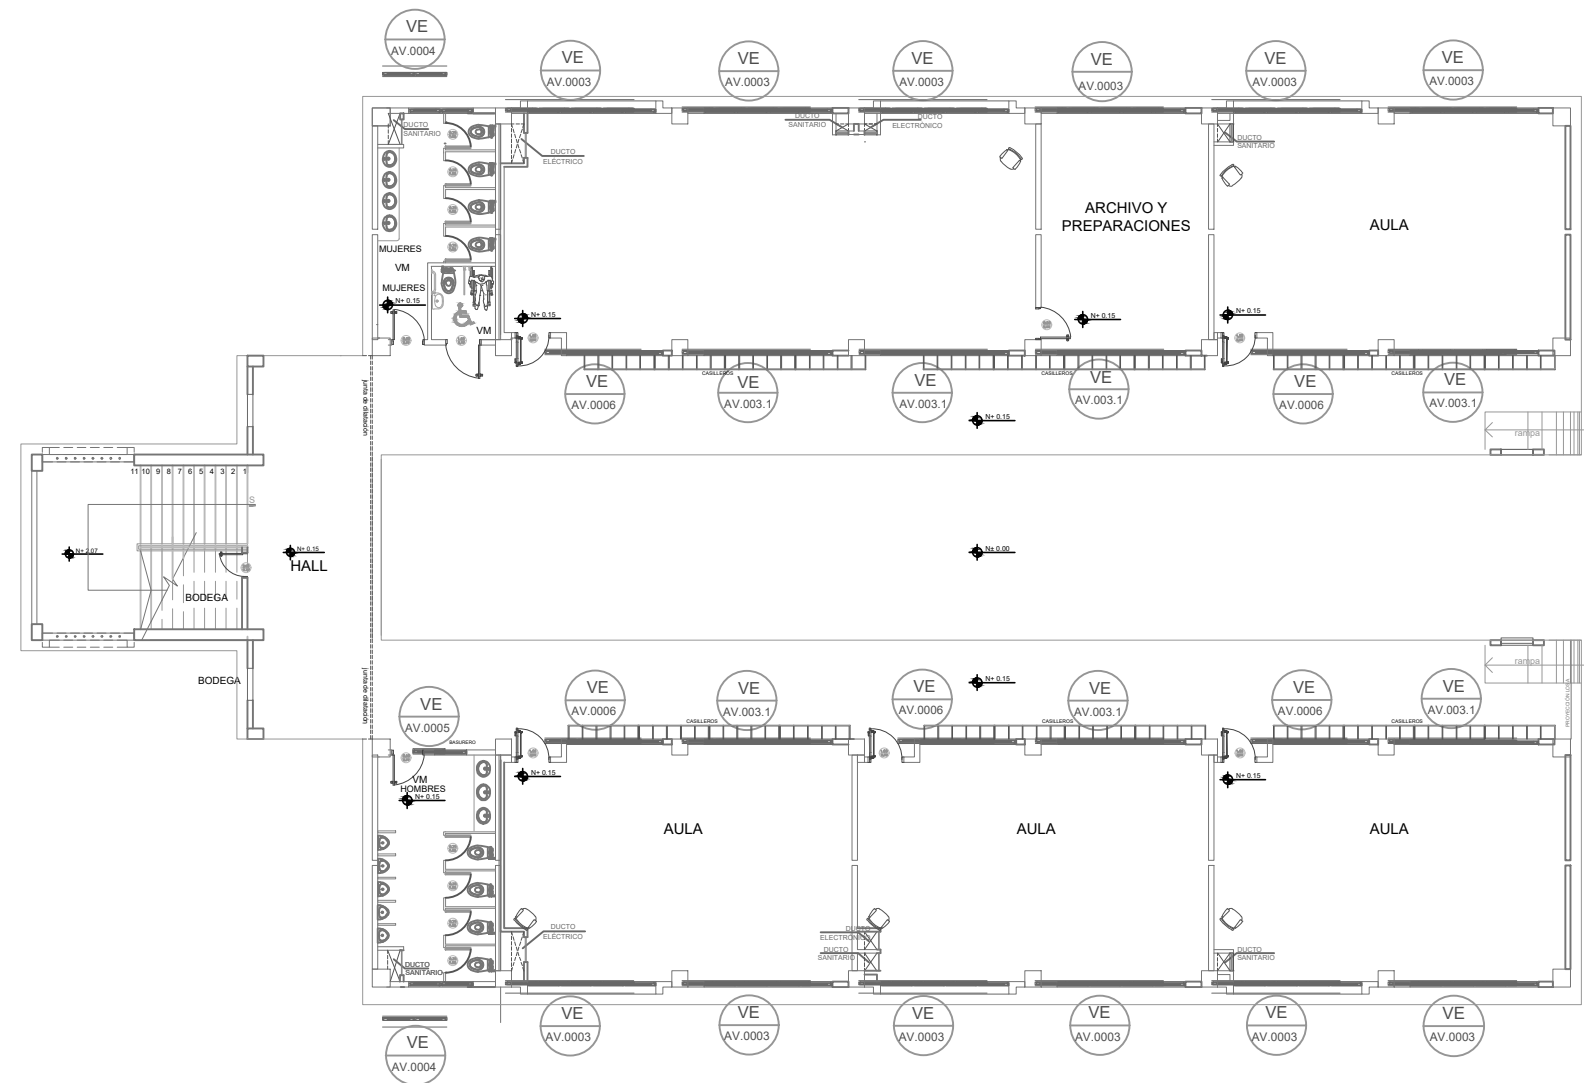

PLANTA BAJA

ESCALA 1:200


PROPUESTA ARQUITECTÓNICA BLOQUE DE 12 MODULOS ALTERNATIVA 1

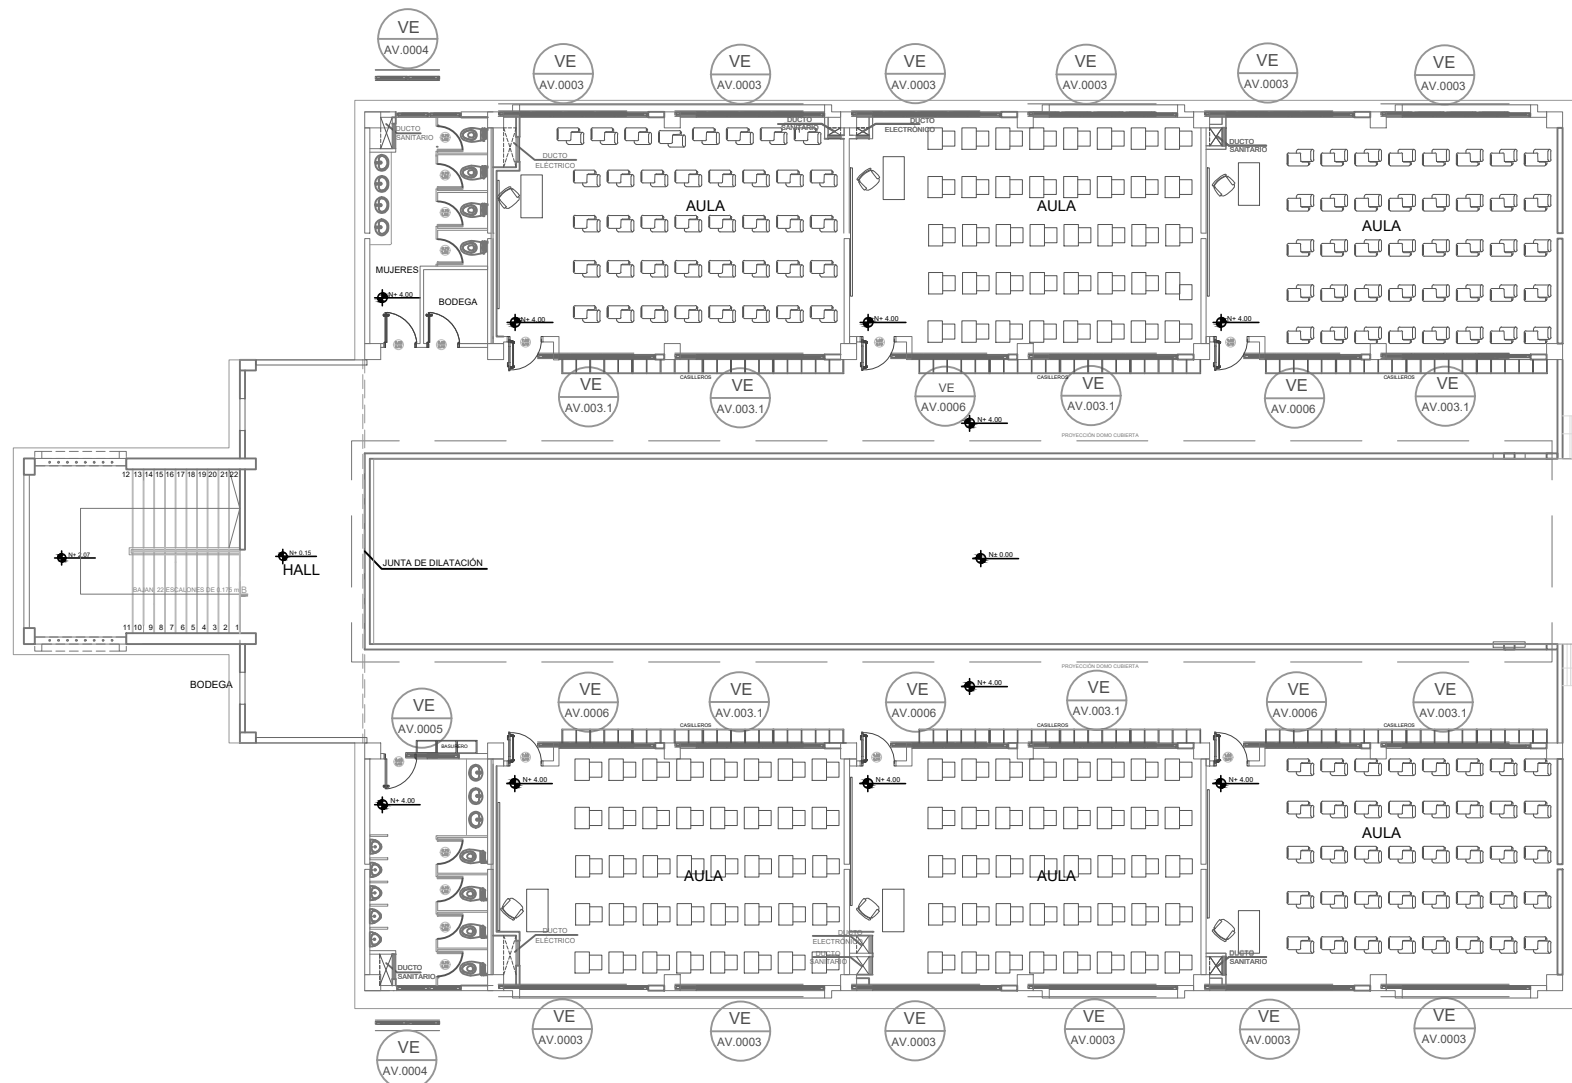


PLANTA ALTA

ESCALA 1:200

VE AV.0003 VENTANA .-

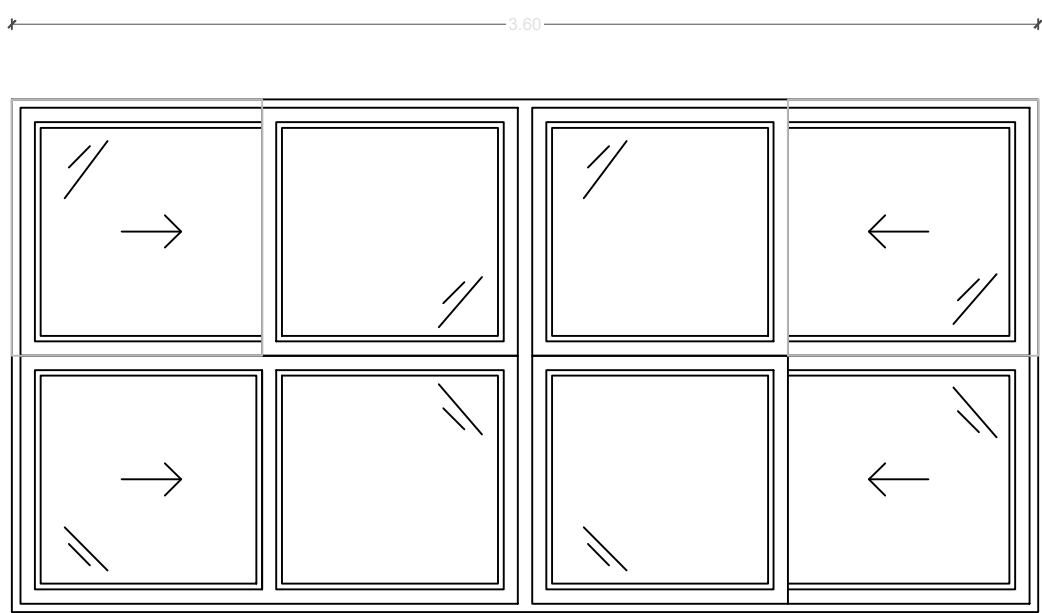


ELEVACIÓN  
ESCALA 1:25

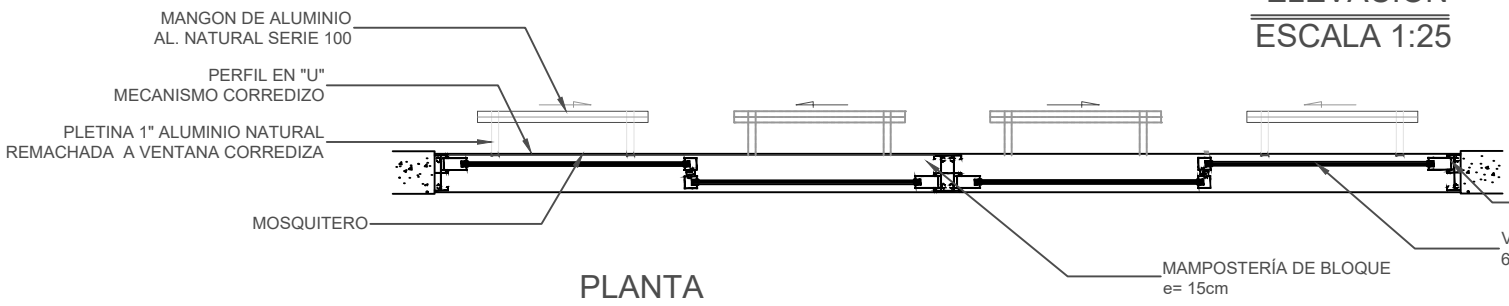


PLANTA

ESCALA 1:25

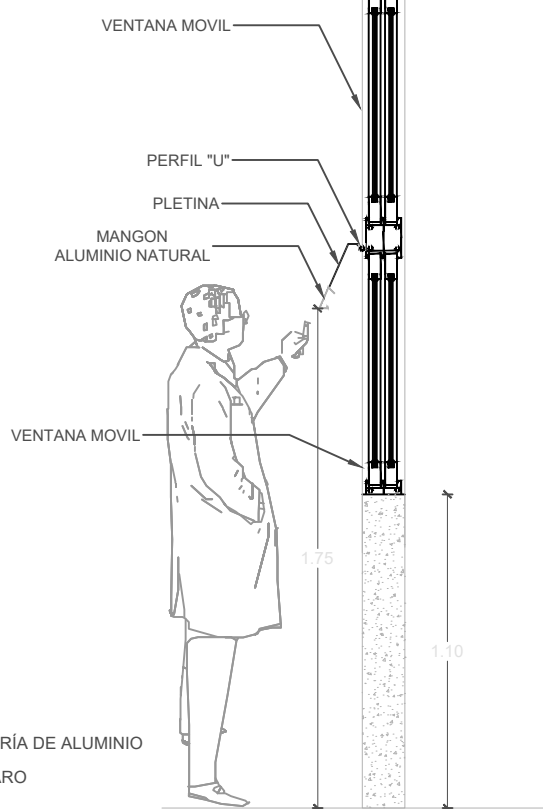

SECCIÓN  
ESCALA 1:25

VE AV.0005 VENTANA .-

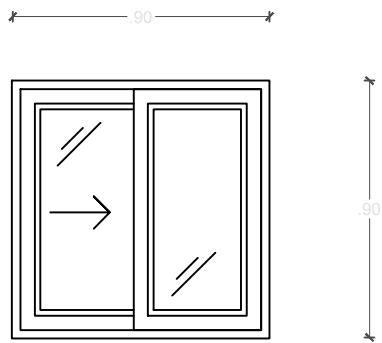


ELEVACIÓN  
ESCALA 1:25



PLANTA


ESCALA 1:25

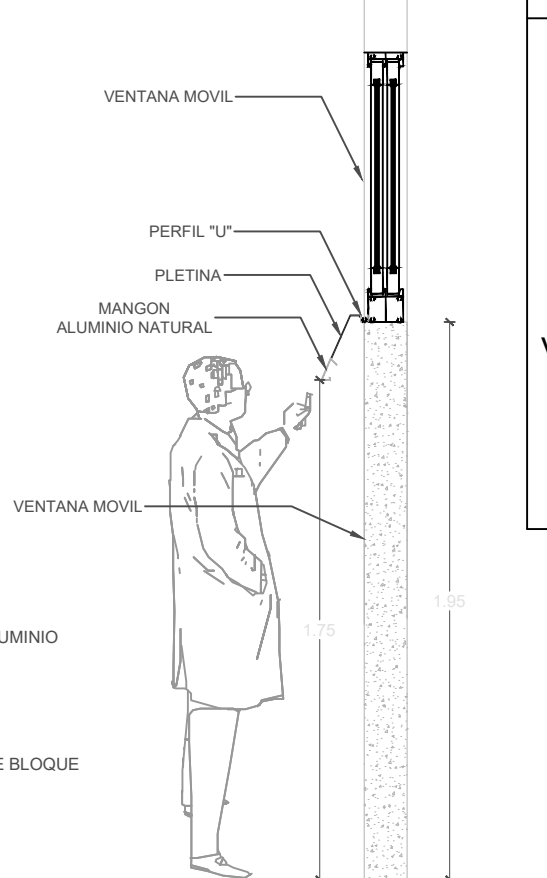


SECCIÓN  
ESCALA 1:25

CUADRO DE VENTANAS			
BLOQUE DE 12 MODULOS			
VENTANAS VE	CODIGO	RUBRO	NUMERO DE UNIDADES
	VE AV 0003	VENTANA CORREDIZA ALUMINIO Y VIDRIO 6MM DE 3.60 mts. x 1.80 mts. CON TIRADERA DE ALUMINIO	24
	VE AV 003.1	VENTANA CORREDIZA ALUMINIO Y VIDRIO 6MM DE 3.60 mts. x 0.90 mts. CON TIRADERA DE ALUMINIO	13
	VE AV 0004	VENTANA CORREDIZA ALUMINIO Y VIDRIO 6MM DE 1.80 mts. x 0.90 mts. CON TIRADERA DE ALUMINIO	4
	VE AV 0005	VENTANA CORREDIZA ALUMINIO Y VIDRIO 6MM DE 0.90 mts. x 0.90 mts. CON TIRADERA DE ALUMINIO	2
	VE AV 0006	VENTANA CORREDIZA ALUMINIO Y VIDRIO 6MM DE 2.70 mts. x 0.90 mts. CON TIRADERA DE ALUMINIO	11

VE AV.0004 VENTANA .-

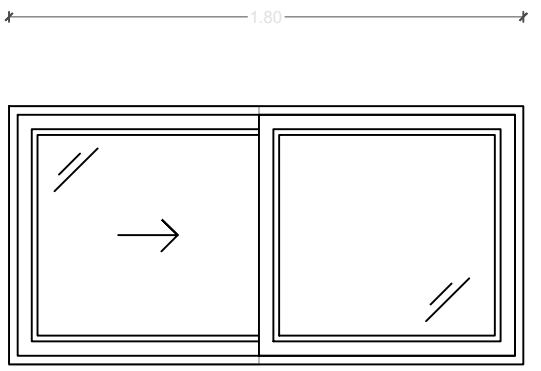


ELEVACIÓN  
ESCALA 1:25

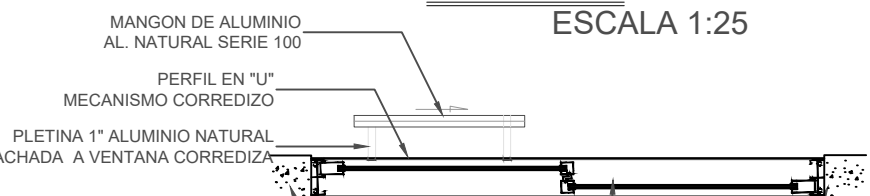


PLANTA

ESCALA 1:25

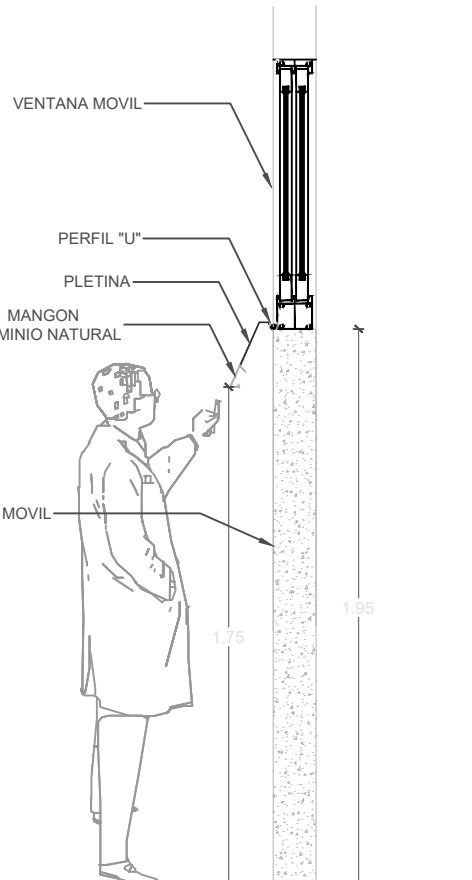


SECCIÓN  
ESCALA 1:25

VE AV.0006 VENTANA .-

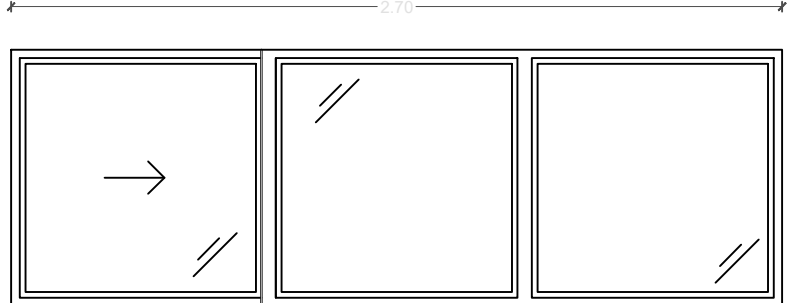


ELEVACIÓN  
ESCALA 1:25

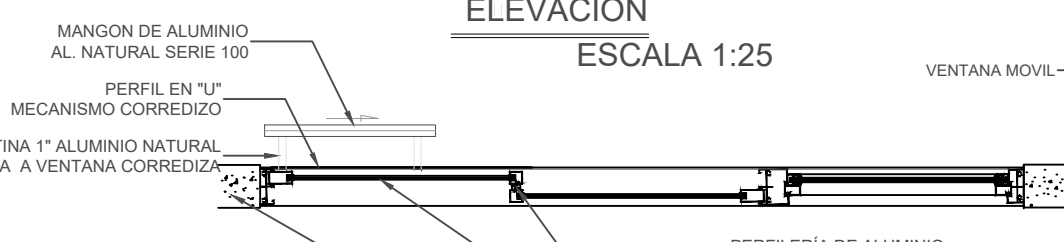


PLANTA

ESCALA 1:25

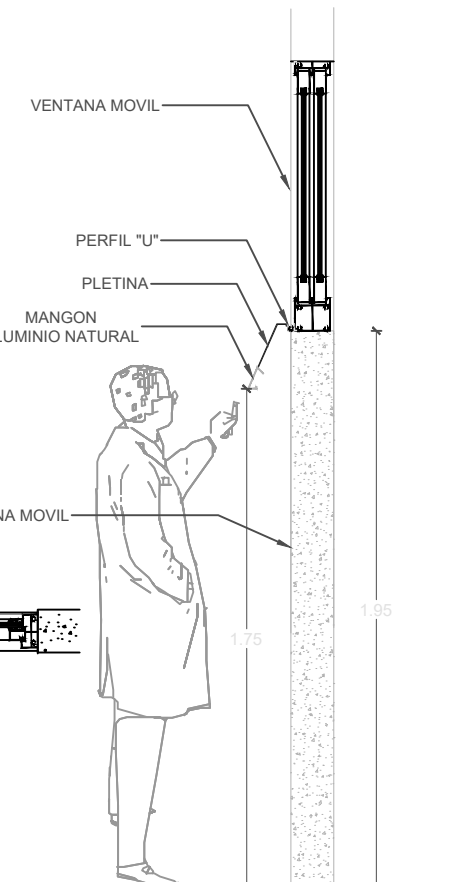


SECCIÓN  
ESCALA 1:25

VE AV.0003.1 VENTANA .-

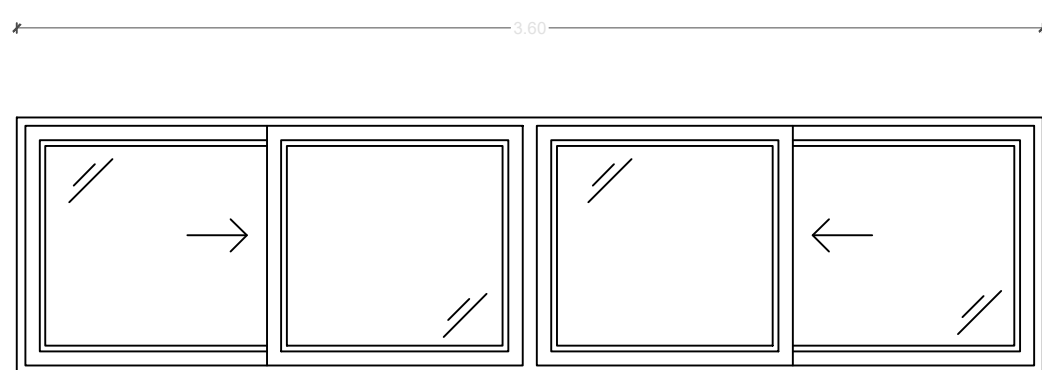


ELEVACIÓN  
ESCALA 1:25

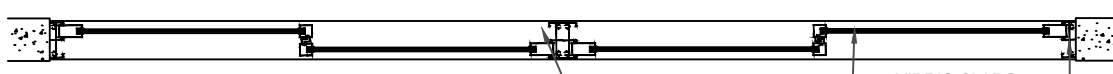

PLANTA

ESCALA 1:25

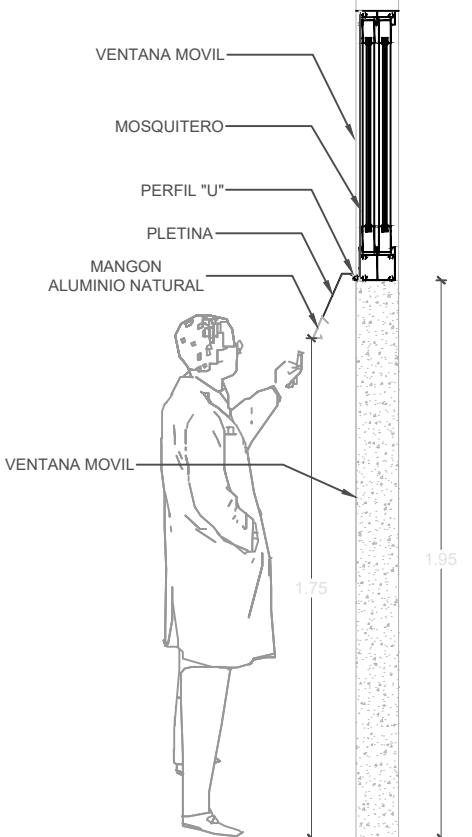


SECCIÓN  
ESCALA 1:25

MINISTERIO DE  
TRANSPORTE Y  
OBRAS PÚBLICAS

MINISTERIO  
DE EDUCACIÓN

ING. ANTONINA ROMERO DIRECTORA NACIONAL DE ESTUDIOS DE OBRAS PÚBLICAS  
ARQ. JUAN PABLO VILLAFUERTE DIRECTOR NACIONAL DE INFRAESTRUCTURA FÍSICA

ESQUEMA REFERENCIAL DEL PROYECTO:

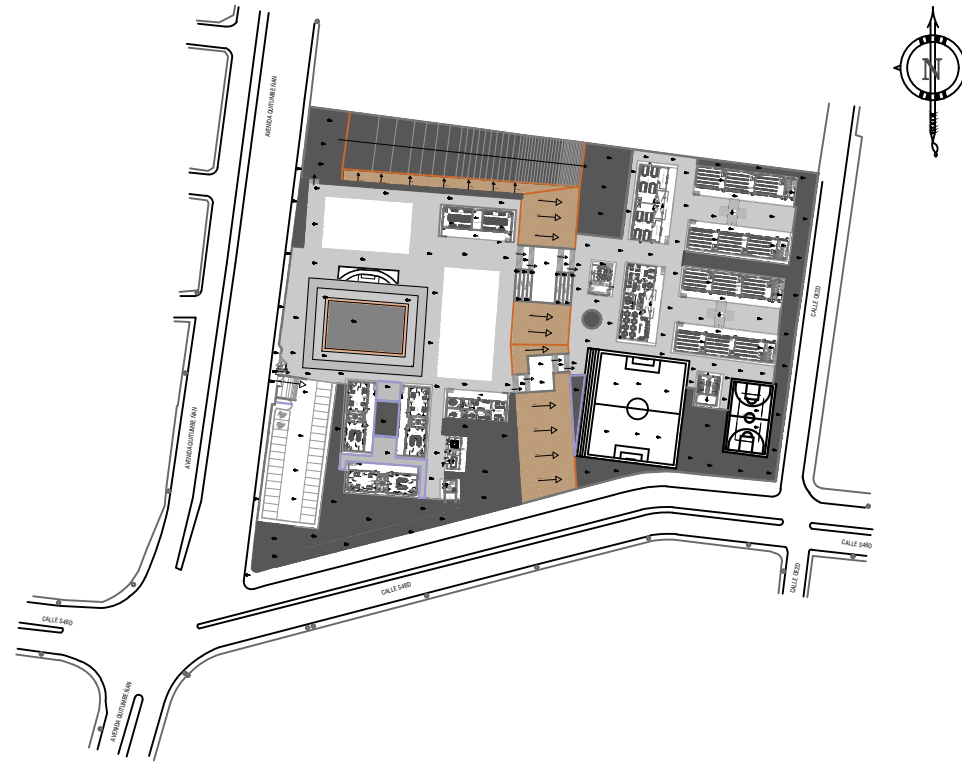

PROYECTO:

"RÉPLICA CENTRAL TÉCNICO"

UBICACIÓN:

PICHINCHA  
PROVINCIA

QUITO  
CANTÓN

QUITUMBE  
PARROQUIA

TIPOLOGÍA:

MAYOR (1140 ALUMNOS)

CONTIENE:

DETALLES DE ACABADOS VENTANAS

ESCALA:

INDICADAS

FECHA:

ENERO 2023

LÁMINA N.º

AR-35

REVISADO:

ARQ. ANDREA CAÑAS  
ANALISTA DE CONSERVACIÓN

SELLOS MUNICIPALES: