



PROPUESTA ARQUITECTÓNICA BLOQUE DE 12 MODULOS ALTERNATIVA 2

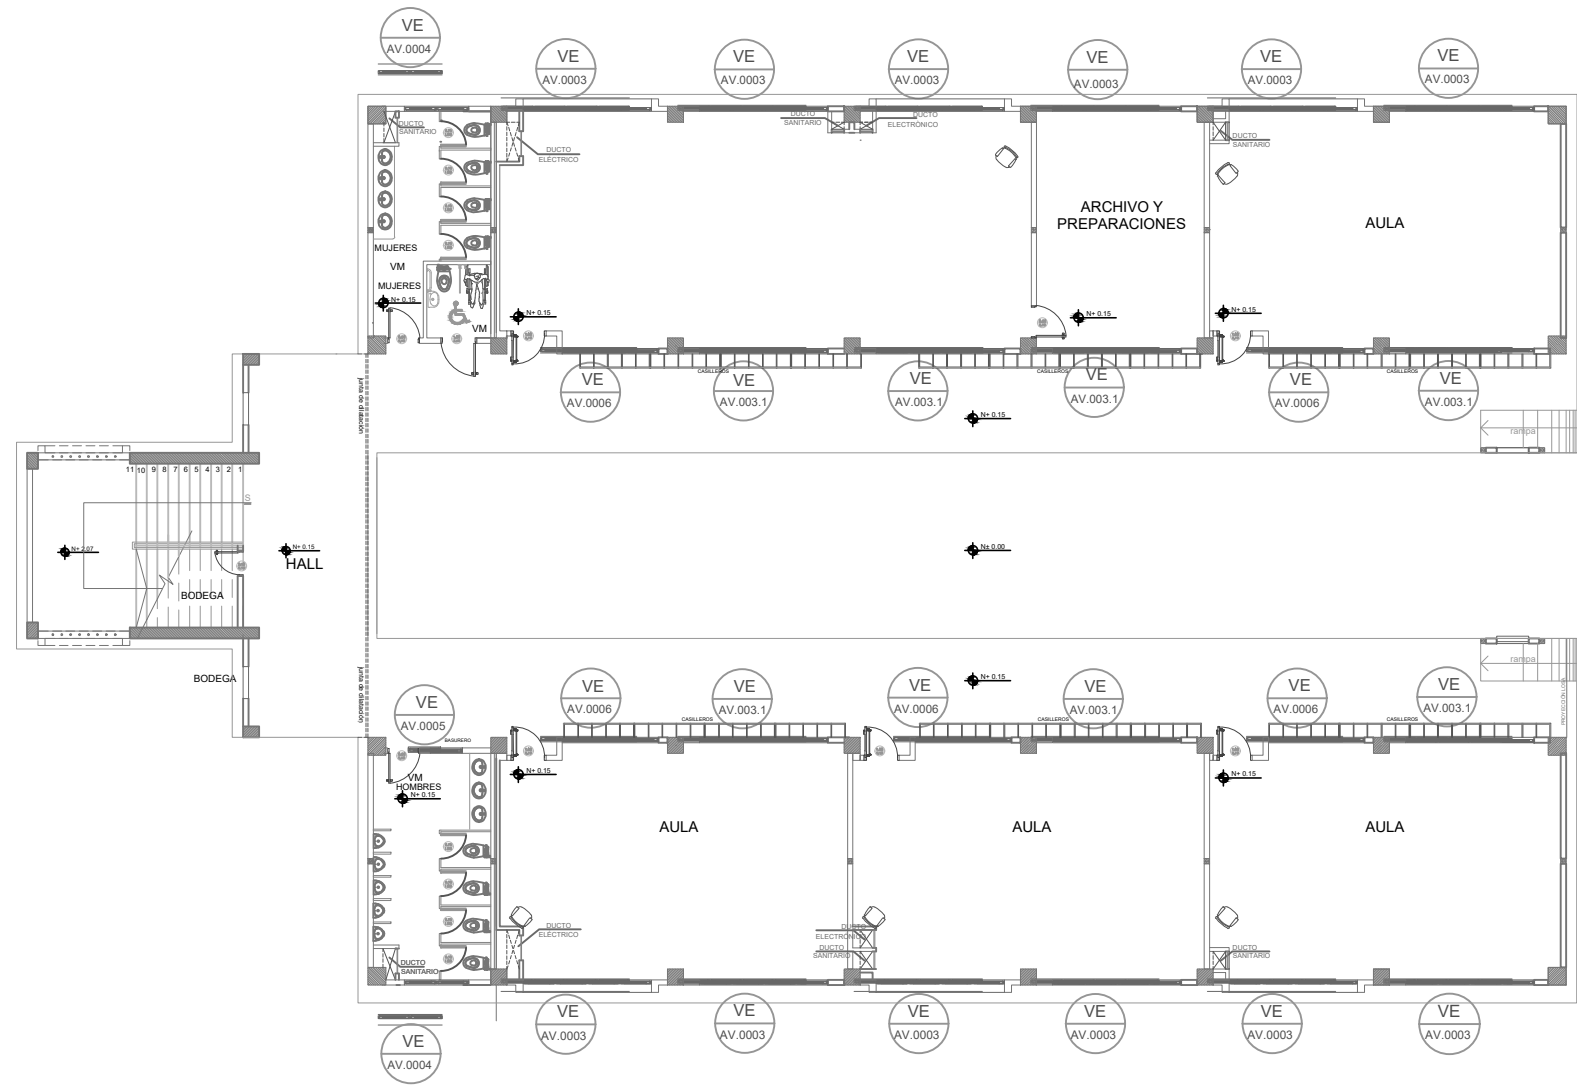

PLANTA BAJA



ESCALA 1:200

PROPUESTA ARQUITECTÓNICA BLOQUE DE 12 MODULOS ALTERNATIVA 2

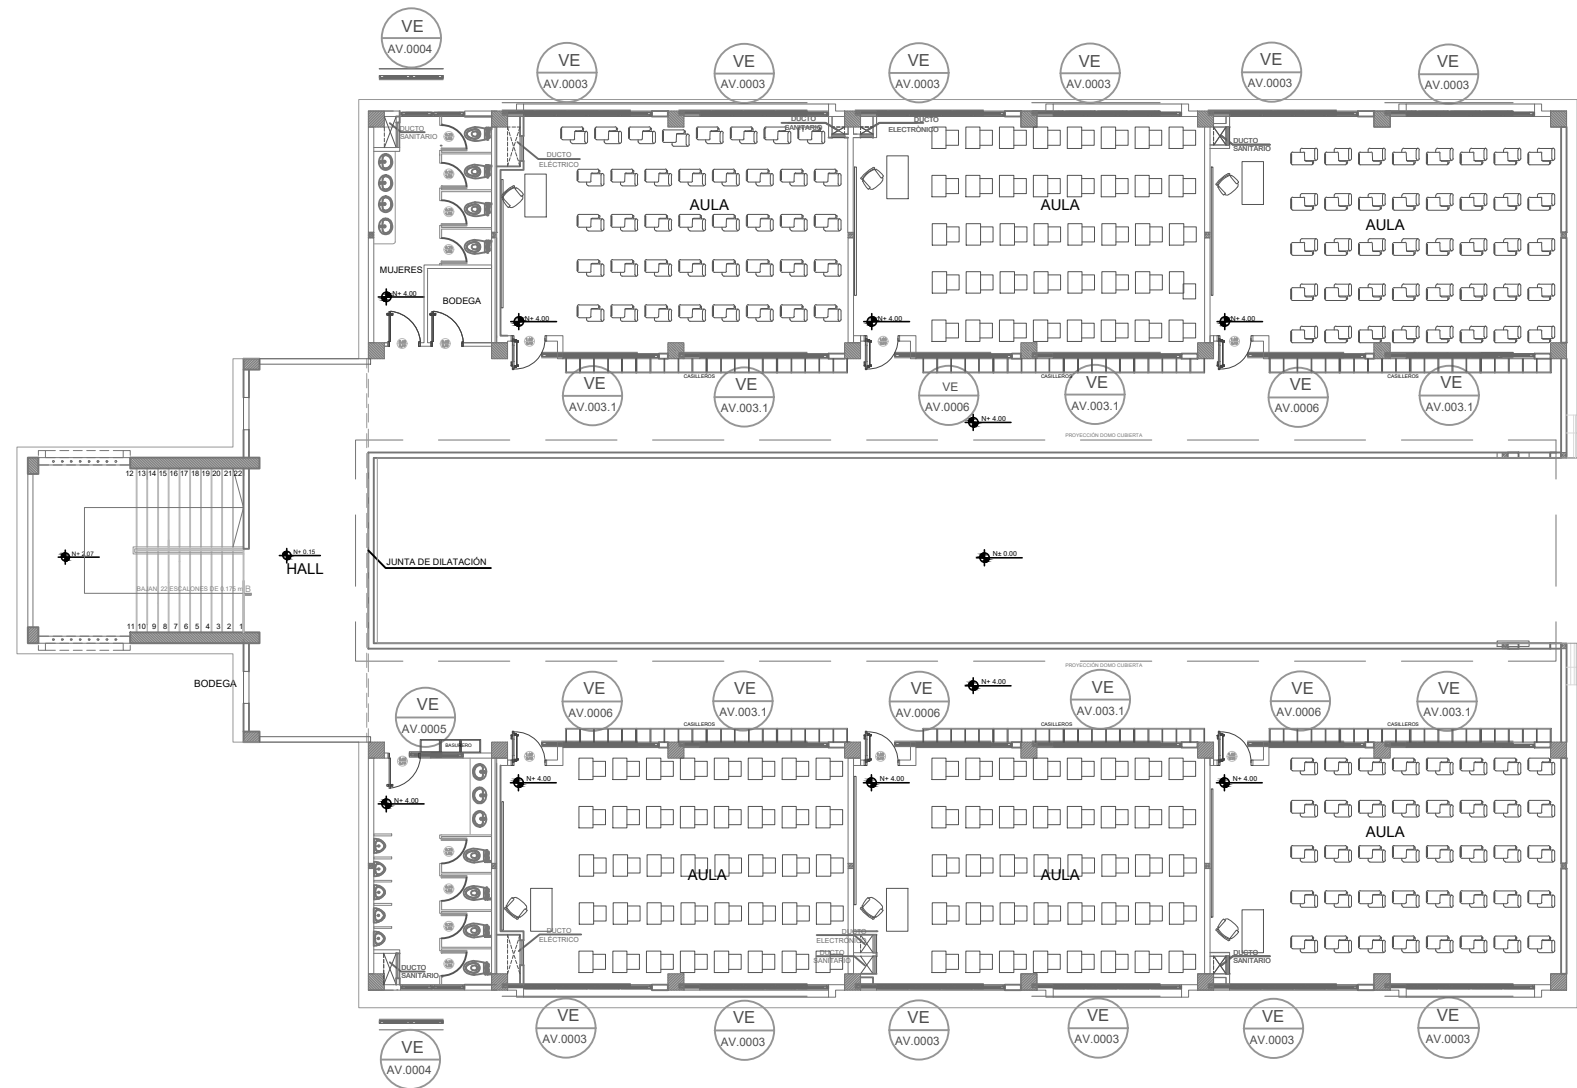

PLANTA ALTA

ESCALA 1:200

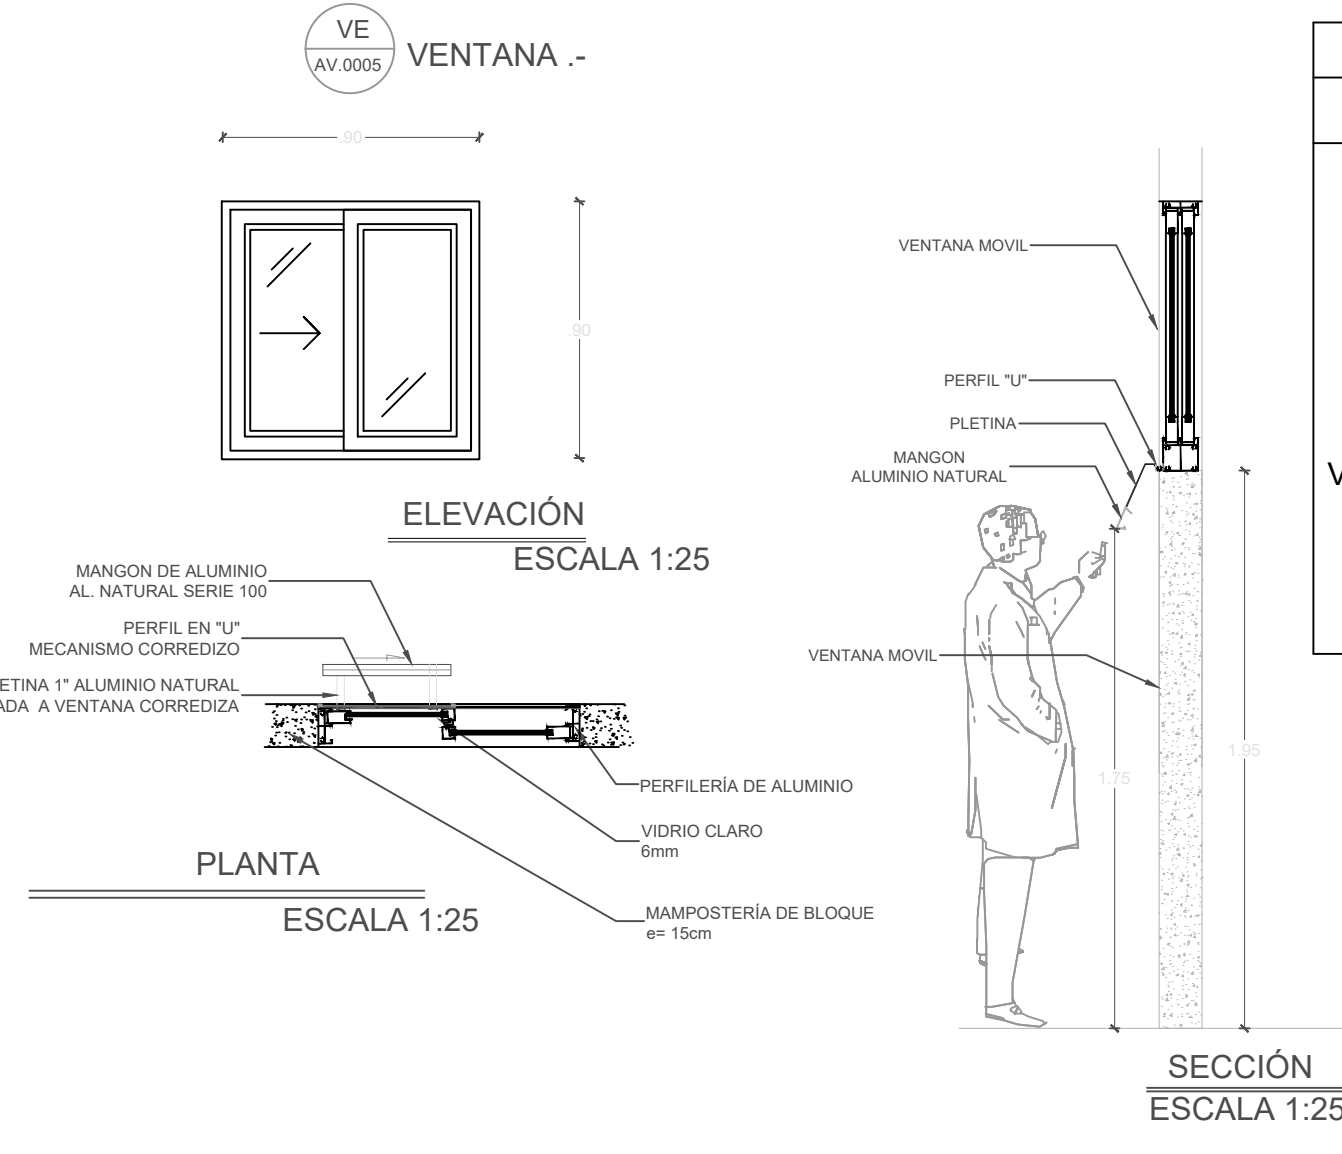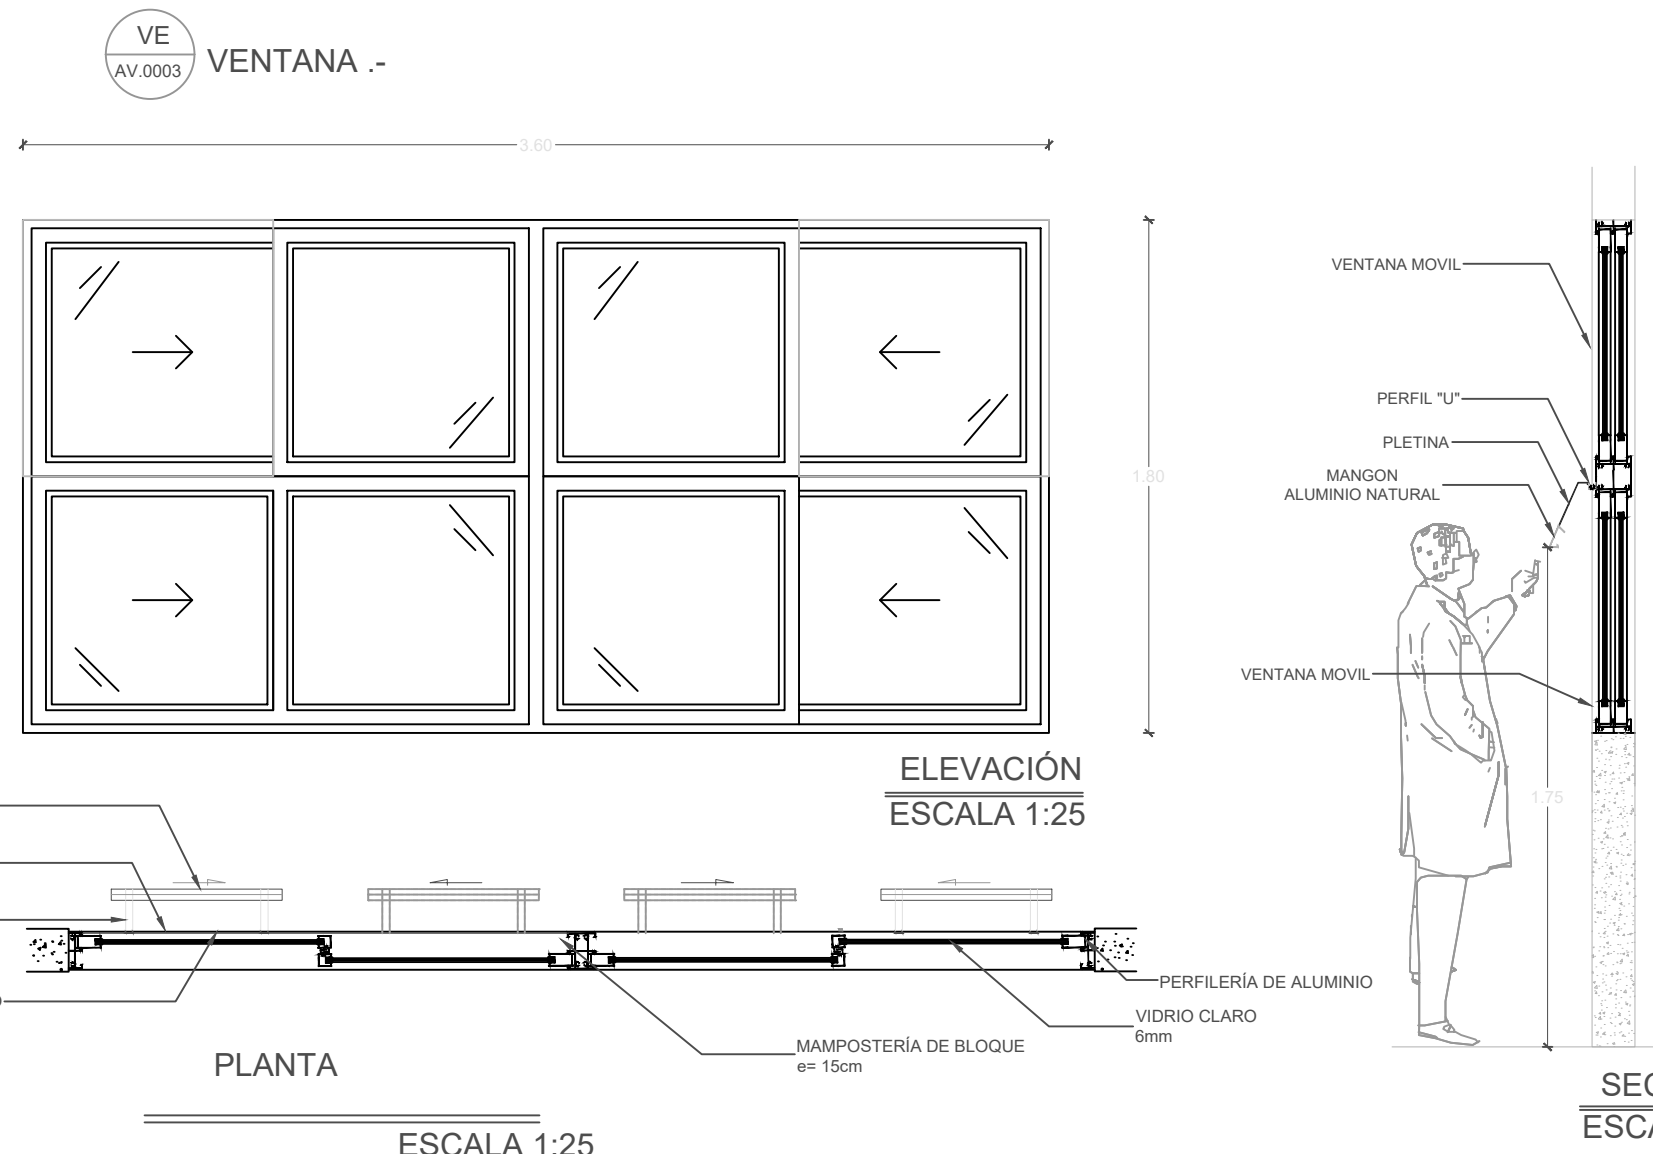

CUADRO DE VENTANAS			
BLOQUE DE 12 MODULOS			
VENTANAS VE	CODIGO	RUBRO	NUMERO DE UNIDADES
	VE AV. 0003	VENTANA CORREDIZA ALUMINIO Y VIDRIO 6MM DE 3.40 mts. x 1.80 mts. CON TIRADERA DE ALUMINIO	24
	VE AV. 0031.1	VENTANA CORREDIZA ALUMINIO Y VIDRIO 6MM DE 3.40 mts. x 0.90 mts. CON TIRADERA DE ALUMINIO	13
	VE AV. 0004	VENTANA CORREDIZA ALUMINIO Y VIDRIO 6MM DE 1.80 mts. x 0.90 mts. CON TIRADERA DE ALUMINIO	4
	VE AV. 0005	VENTANA CORREDIZA ALUMINIO Y VIDRIO 6MM DE 0.90 mts. x 0.90 mts. CON TIRADERA DE ALUMINIO	2
	VE AV. 0006	VENTANA CORREDIZA ALUMINIO Y VIDRIO 6MM DE 2.70 mts. x 0.90 mts. CON TIRADERA DE ALUMINIO	11

