

MINISTERIO
DE EDUCACIÓN

ARQ. JUAN PABLO VILLAFUERTE
DIRECTOR NACIONAL DE INFRAESTRUCTURA FÍSICA

"UNIDAD EDUCATIVA ESTANDARIZADA DEL MILENIO "
CENTRAL TÉCNICO

QUITUMBE
PARROQUIA


MAYOR (1110 ALUMNOS)

BLOQUE DE 12 MÓDULOS "A"
PLANTA ALTA
SISTEMA ILUMINACIÓN

LÁMINA N.º

EL - 02

ING. EDISON PILLAJO
ANALISTA DE ESTUDIOS DE OBRAS PÚBLICAS

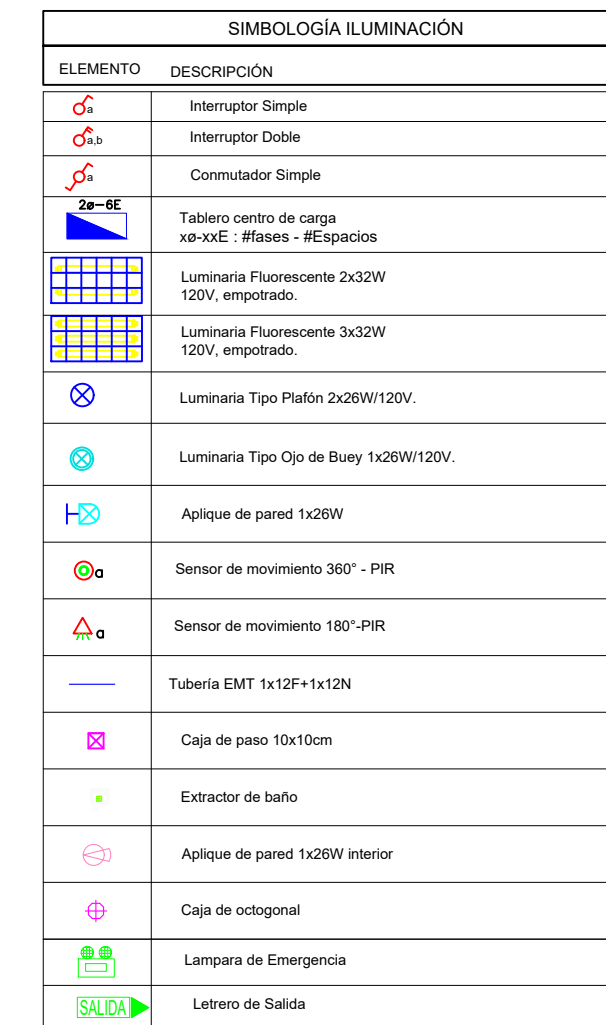

TB2.1-12A-PA-N

XP-XXA	RESERVA 7 ESPACIOS
1P-20A	12(F)+12 (N)+14 (T) AWG - THHN-Ø1/2"
1P-20A	T1Z - PROYECTOR
1P-20A	12(F)+12 (N)+14 (T) AWG - THHN-Ø1/2"
1P-20A	T1Y - PROYECTOR
1P-20A	12(F)+12 (N)+14 (T) AWG - THHN-Ø1/2"
1P-20A	T1X - PROYECTOR
1P-20A	10(F)+12 (N)+14 (T) AWG - THHN-Ø1/2"
1P-20A	STIE - SECADOR DE MANO
1P-20A	10(F)+12 (N)+14 (T) AWG - THHN-Ø1/2"
1P-20A	STD - SECADOR DE MANOS
1P-20A	12(F)+12 (N)+14 (T) AWG - THHN-Ø1/2"
1P-20A	T3C - TOMAS
1P-20A	12(F)+12 (N)+14 (T) AWG - THHN-Ø1/2"
1P-20A	T2B - TOMAS
1P-20A	12(F)+12 (N)+14 (T) AWG - THHN-Ø1/2"
1P-16A	T1A - TOMAS
1P-16A	12(F)+12 (N) AWG - THHN-Ø1/2"
1P-16A	C6E - ILUMINACION
1P-16A	12(F)+12 (N) AWG - THHN-Ø1/2"
1P-16A	C4D - ILUMINACION
1P-16A	12(F)+12 (N) AWG - THHN-Ø1/2"
1P-16A	C3C - ILUMINACION
1P-16A	12(F)+12 (N) AWG - THHN-Ø1/2"
1P-16A	C2B - ILUMINACION
1P-16A	12(F)+12 (N) AWG - THHN-Ø1/2"
1P-16A	C1A - ILUMINACION

TB2.2-12A-PA-N

1P-20A	12(F)+12 (N)+14 (T) AWG - THHN-Ø1/2"	RESERVA 6 ESPACIOS
1P-20A	12(F)+12 (N)+14 (T) AWG - THHN-Ø1/2"	T1Z - PROYECTOR
1P-20A	12(F)+12 (N)+14 (T) AWG - THHN-Ø1/2"	T1Y - PROYECTOR
1P-20A	12(F)+12 (N)+14 (T) AWG - THHN-Ø1/2"	T1X - PROYECTOR
1P-20A	10(F)+12 (N)+14 (T) AWG - THHN-Ø1/2"	STIE - SECADOR DE MANO
1P-20A	10(F)+12 (N)+14 (T) AWG - THHN-Ø1/2"	STID - SECADOR DE MANOS
1P-20A	12(F)+12 (N)+14 (T) AWG - THHN-Ø1/2"	T3C - TOMAS
1P-20A	12(F)+12 (N)+14 (T) AWG - THHN-Ø1/2"	T2B - TOMAS
1P-20A	12(F)+12 (N)+14 (T) AWG - THHN-Ø1/2"	T1A - TOMAS
1P-16A	12(F)+12 (N) AWG - THHN-Ø1/2"	C6S - ILUMINACION
1P-16A	12(F)+12 (N) AWG - THHN-Ø1/2"	C6P - ILUMINACION
1P-16A	12(F)+12 (N) AWG - THHN-Ø1/2"	C4H - ILUMINACION
1P-16A	12(F)+12 (N) AWG - THHN-Ø1/2"	C3G - ILUMINACION
1P-16A	12(F)+12 (N) AWG - THHN-Ø1/2"	C2F - ILUMINACION
1P-16A	12(F)+12 (N) AWG - THHN-Ø1/2"	C1Q - ILUMINACION

ESCALA: 1:100