

MINISTERIO
DE EDUCACIÓN

ARQ. JUAN PABLO VILLAFUERTE
DIRECTOR NACIONAL DE INFRAESTRUCTURA FÍSICA

"UNIDAD EDUCATIVA ESTANDARIZADA DEL MILENIO "
CENTRAL TÉCNICO


QUITUMBE
PARROQUIA


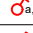








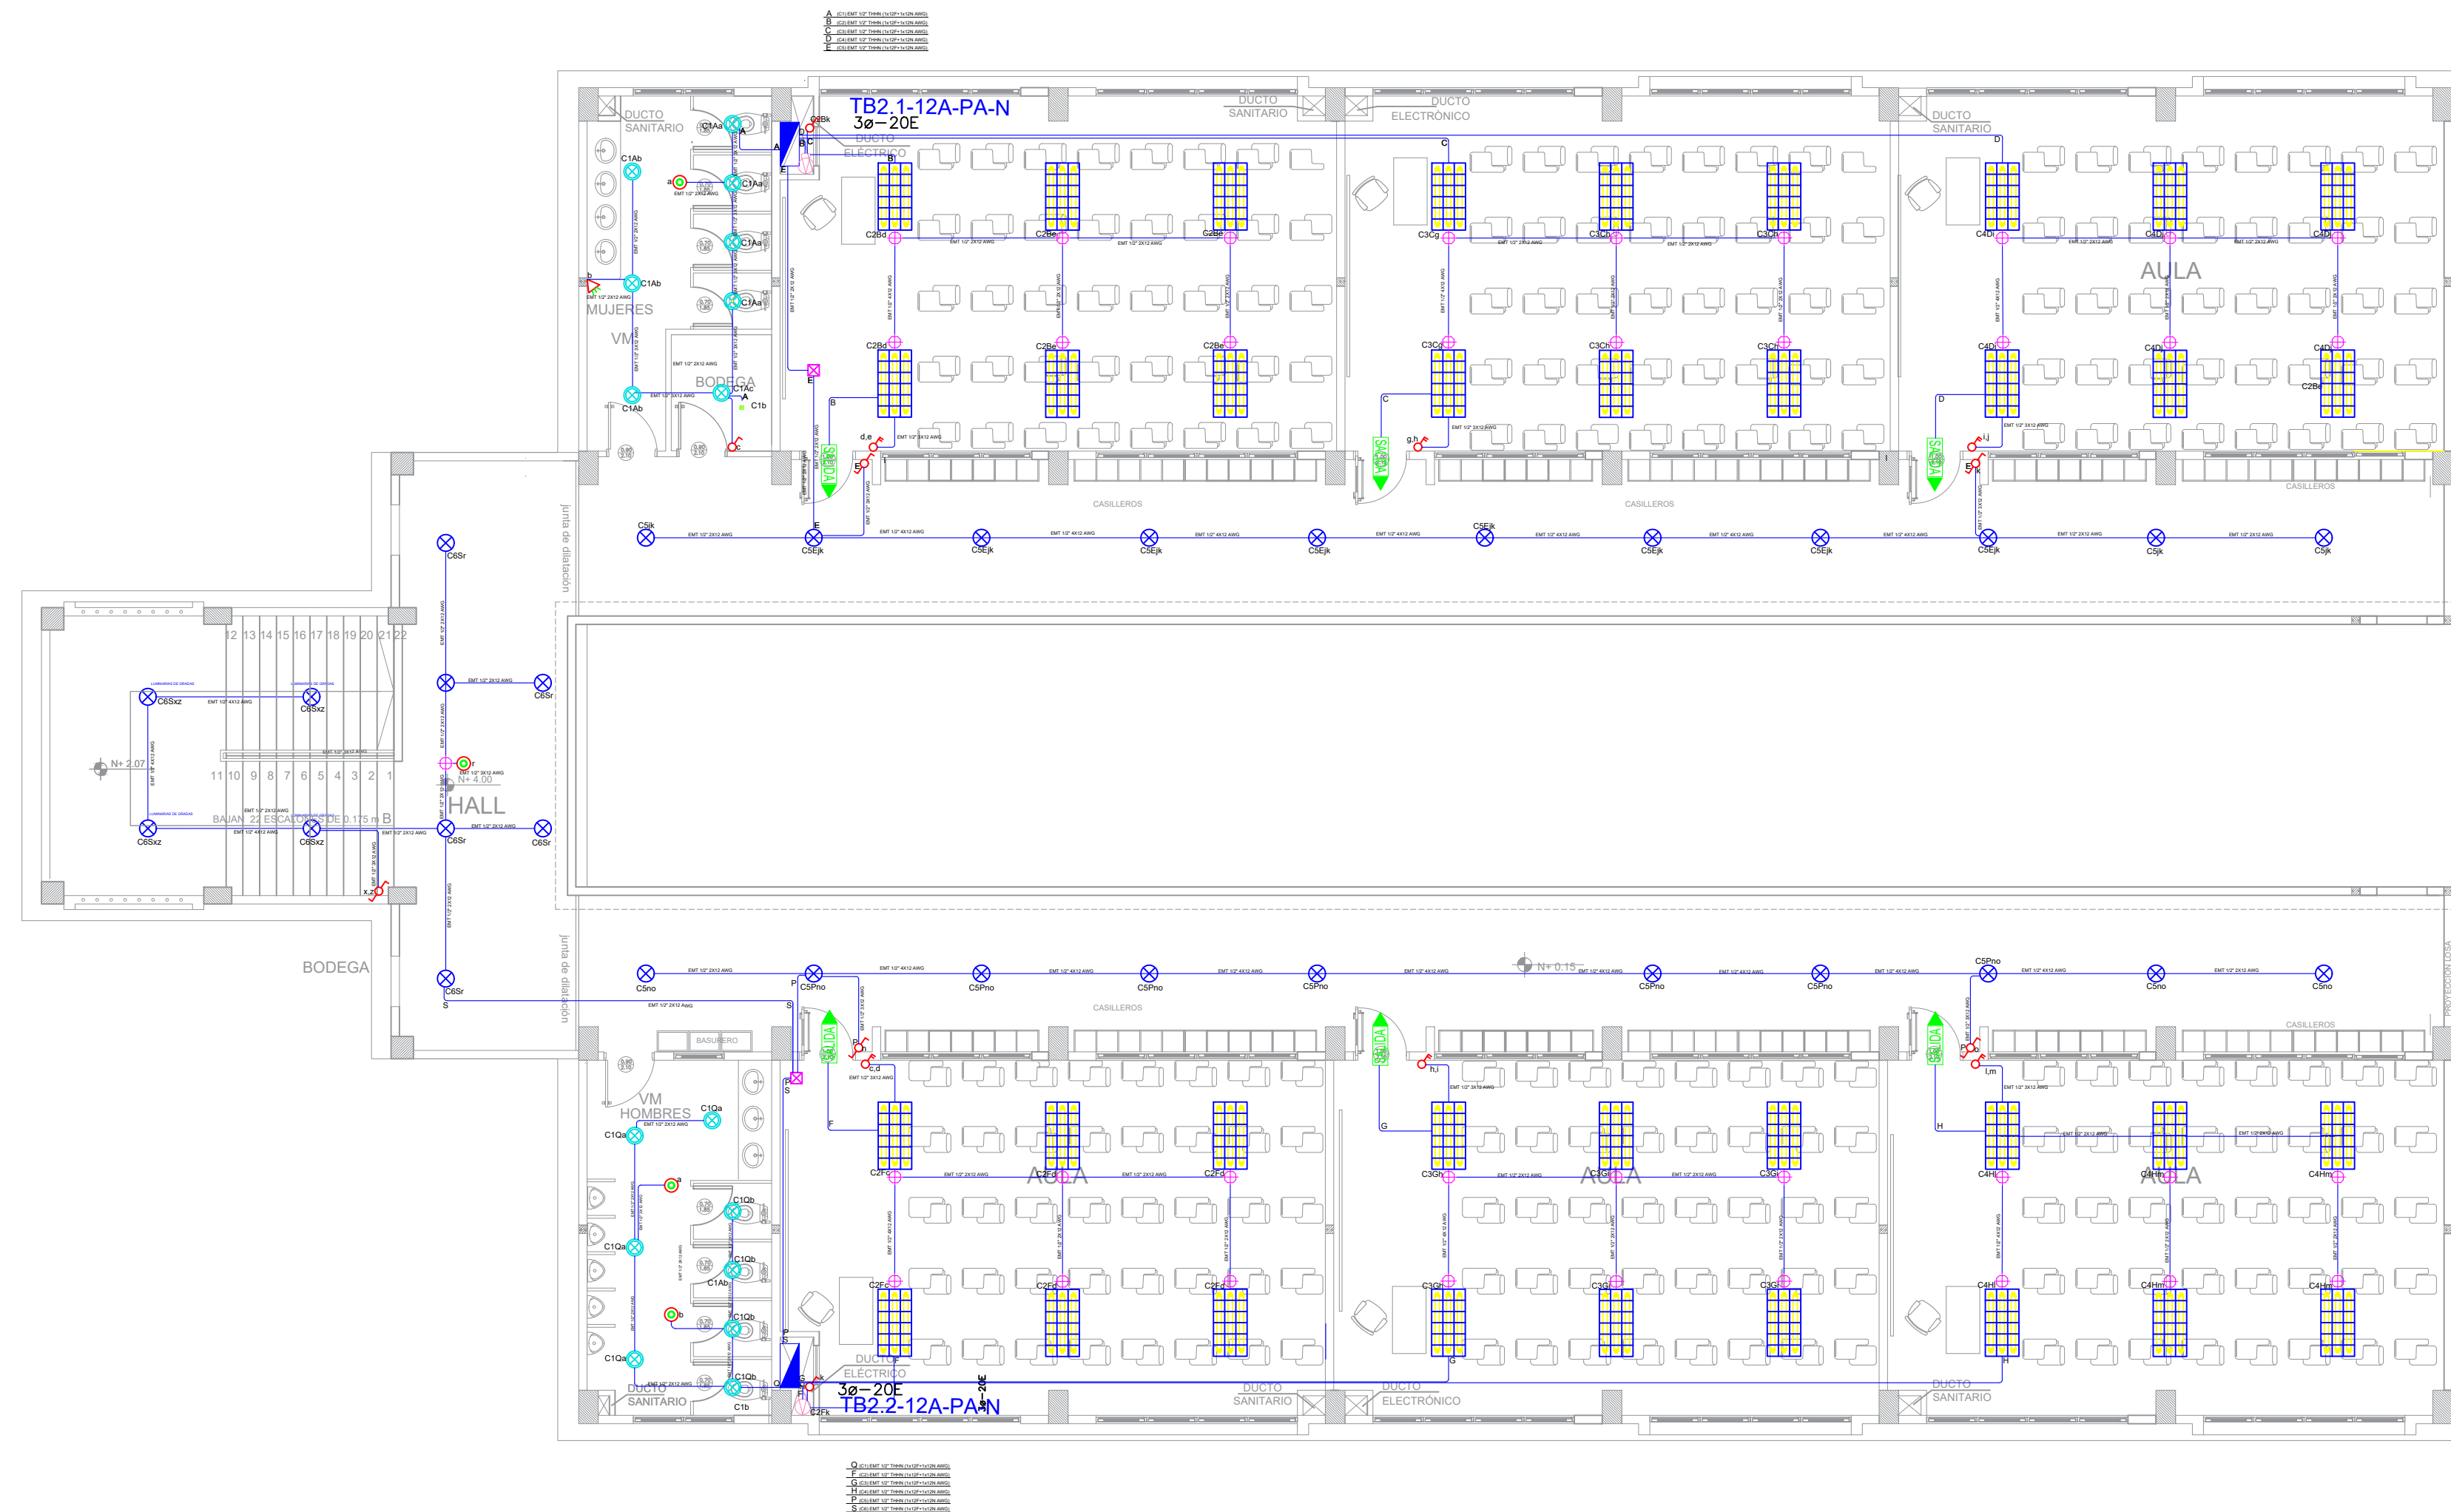






MAYOR (1110 ALUMNOS)

BLOQUE DE 12 MÓDULOS "B"
PLANTA ALTA
SISTEMA ILUMINACIÓN

EL - 06

ING. EDISON PILLAJO
ANALISTA DE ESTUDIOS DE OBRAS PÚBLICAS

 

SIMBOLOGIA ILUMINACIÓN	
ELEMENTO	DESCRIPCIÓN
	Interruptor Simple
	Interruptor Doble
	Commutador Simple
	Tablero centro de carga x=xxL : #fases - #Espacios
	Luminaria Fluorescente 2x32W 120V, empotrado.
	Luminaria Fluorescente 3x32W 120V, empotrado.
	Luminaria Tipo Plafón 2x26W/120V.
	Luminaria Tipo Ojo de Buey 12x26W/120V.
	Aplicq. de pared 1x26W
	Sensor de movimiento 360° - PIR
	Sensor de movimiento 180°-PIR
" data-bbox="115 535 165 565"/>	Tubería EMT 1x12"/>"
	Caja de paso 10x10mm
	Extractor de baño
	Aplicq. de pared 1x26W interior
	Caja de octogonal
	Lámpara de Emergencia
	Letrero de Salida

TB2.1-12A-PA-N

10.78 KW	
Tablero 3ø - 20 Espacios	
XP-XXA	RESERVA 7 ESPACIOS
1P-20A	T1Z - PROYECTOR
12(F)+12 (N)+14 (T) AWG - THHN- Ø1/2"	
1P-20A	T1Y - PROYECTOR
12(F)+12 (N)+14 (T) AWG - THHN- Ø1/2"	
1P-20A	T1X - PROYECTOR
12(F)+12 (N)+14 (T) AWG - THHN- Ø1/2"	
1P-20A	ST1E - SECADOR DE MANO
10(F)+12 (N)+14 (T) AWG - THHN- Ø1/2"	
1P-20A	ST1D - SECADOR DE MANOS
10(F)+12 (N)+14 (T) AWG - THHN- Ø1/2"	
1P-20A	T3C - TOMAS
12(F)+12 (N)+14 (T) AWG - THHN- Ø1/2"	
1P-20A	T2B - TOMAS
12(F)+12 (N)+14 (T) AWG - THHN- Ø1/2"	
1P-20A	T1A - TOMAS
12(F)+12 (N)+14 (T) AWG - THHN- Ø1/2"	
1P-16A	C5E - ILUMINACION
12(F)+12 (N) AWG - THHN- Ø1/2"	
1P-16A	C4D - ILUMINACION
12(F)+12 (N) AWG - THHN- Ø1/2"	
1P-16A	C3C - ILUMINACION
12(F)+12 (N) AWG - THHN- Ø1/2"	
1P-16A	C2B - ILUMINACION
12(F)+12 (N) AWG - THHN- Ø1/2"	
1P-16A	C1A - ILUMINACION
12(F)+12 (N) AWG - THHN- Ø1/2"	

TB2.2-12A-PA-N

11.26 KW	
Tablero 30 - 20 Espacios	
1P-20A	RESERVA 6 ESPACIOS
1P-20A	T1Z - PROYECTOR
1P-20A	T1Y - PROYECTOR
1P-20A	T1X - PROYECTOR
1P-20A	ST1E - SECADOR DE MANO
1P-20A	ST1D - SECADOR DE MANOS
1P-20A	T3C - TOMAS
1P-20A	T2B - TOMAS
1P-20A	T1A - TOMAS
1P-16A	C3S - ILUMINACIÓN
1P-16A	C3P - ILUMINACIÓN
1P-16A	C4H - ILUMINACIÓN
1P-16A	C3G - ILUMINACIÓN
1P-16A	C2F - ILUMINACIÓN
1P-16A	C1Q - ILUMINACIÓN

ESCALA -----1 :100

ESCALA: 1:100