



PLANTA BAJA

ESCALA 1:100

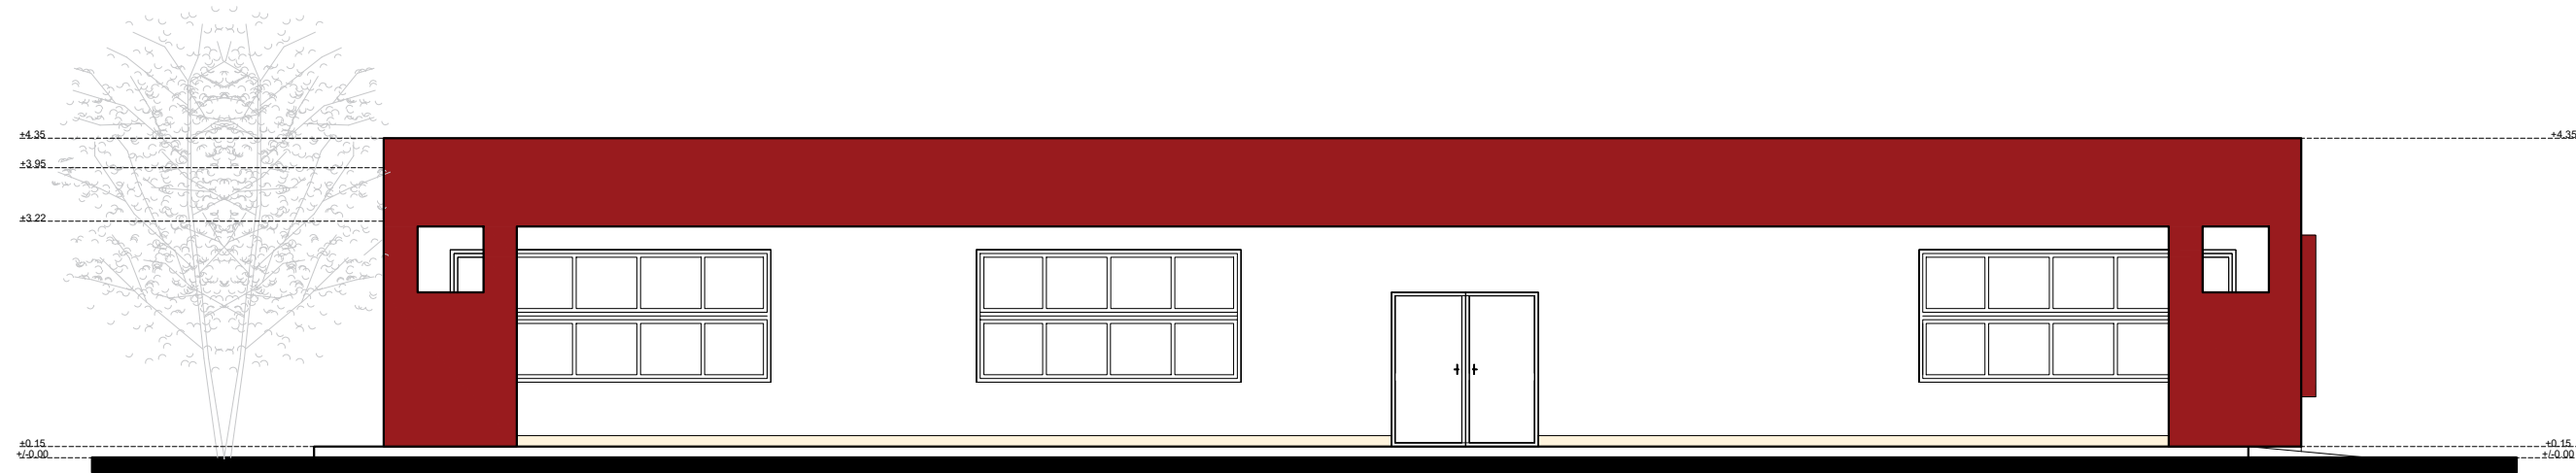

FACHADA FRONTAL

ESCALA 1:100

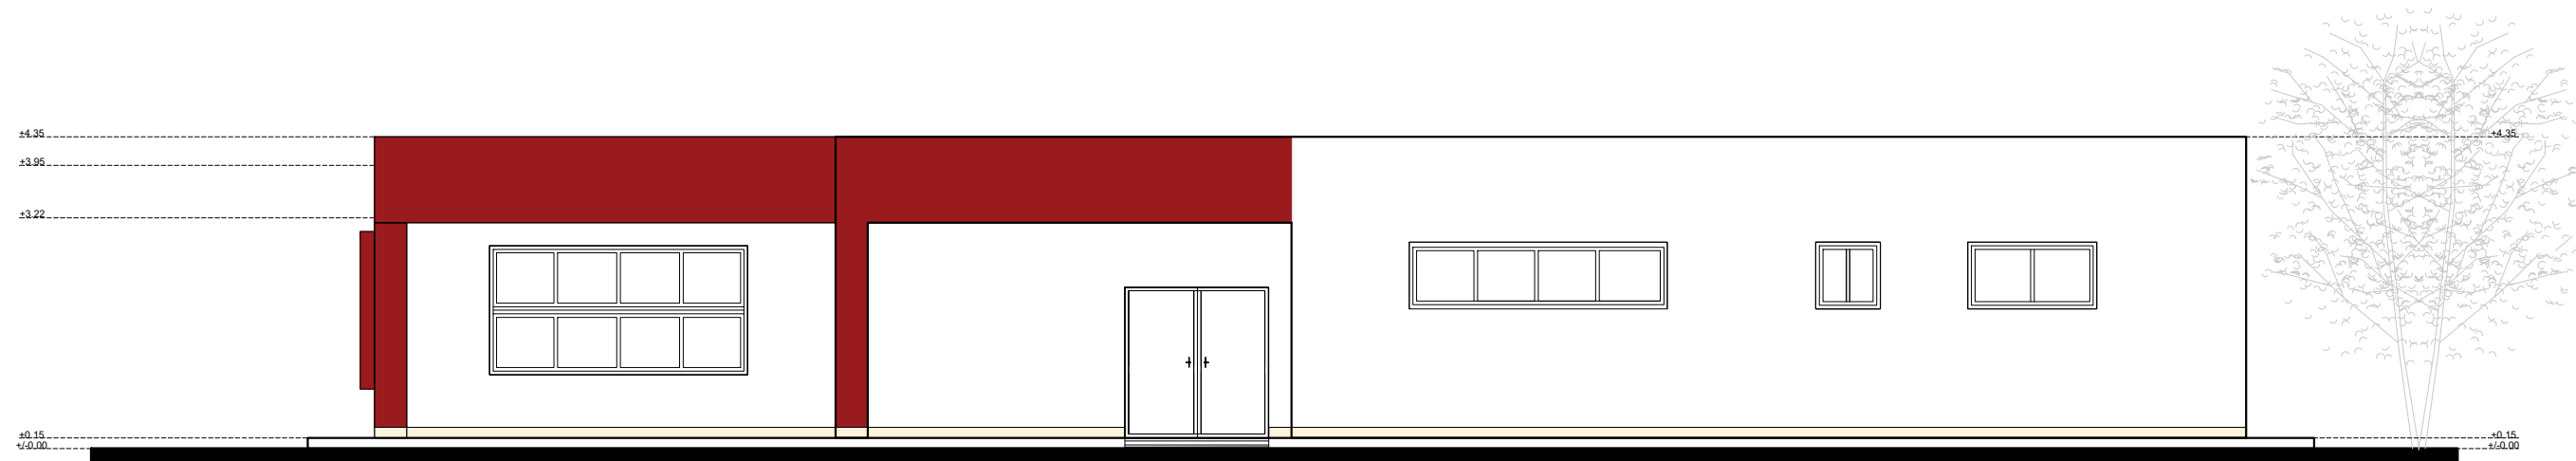

FACHADA POSTERIOR

ESCALA 1:100

CUADRO DE VENTANAS			
BIBLIOTECA			
VENTANAS VE	CODIGO	RUBRO	NUMERO DE UNIDADES
	VE AV 0001	VENTANA CORREDIZA ALUMINIO Y VIDRIO 6MM DE 3.40 mts. x 1.80 mts.	6
	VE AV 0003	VENTANA CORREDIZA ALUMINIO Y VIDRIO 6MM DE 3.40 mts. x 0.90 mts.	1
	VE AV 0005	VENTANA CORREDIZA ALUMINIO Y VIDRIO 6MM DE 3.40 mts. x 0.90 mts.	1
	VE AV 0006	VENTANA CORREDIZA ALUMINIO Y VIDRIO 6MM DE 0.90 mts. x 0.90 mts.	2


MINISTERIO DE  
TRANSPORTE Y  
OBRAS PÚBLICAS

MINISTERIO  
DE EDUCACIÓN

ING. FREDDY MOREIRA MOREIRA  
DIRECTOR DISTRITAL DE TRANSPORTE Y OBRAS PÚBLICAS DE GUAYAS

ARQ. JUAN PABLO VILLAFUERTE  
DIRECTOR NACIONAL DE INFRAESTRUCTURA FÍSICA

ESQUEMA REFERENCIAL DEL PROYECTO:

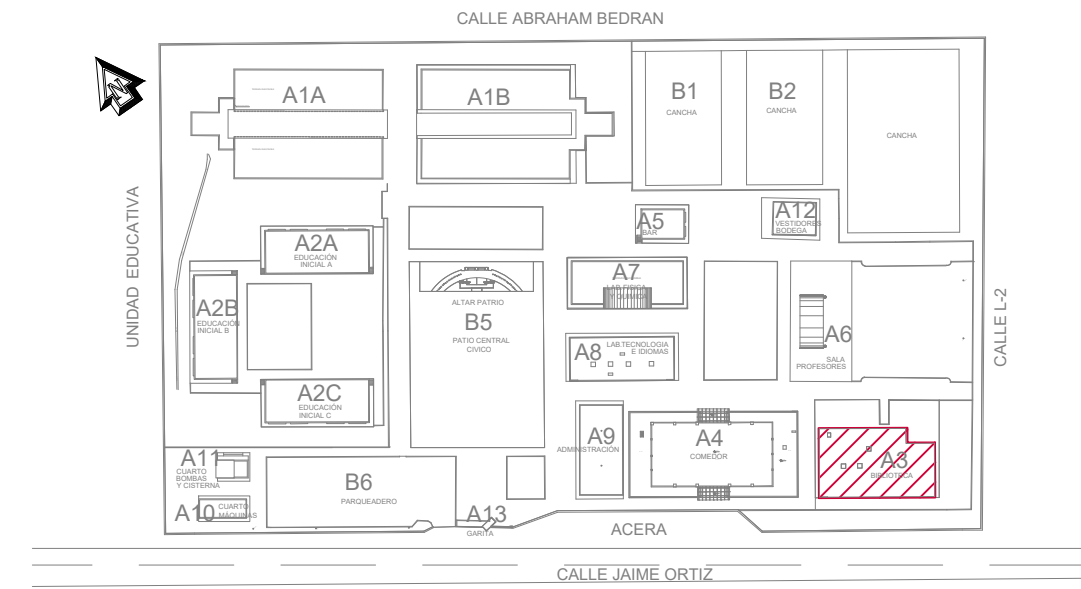

PROYECTO:

"UNIDAD EDUCATIVA ESTANDARIZADA DEL MILENIO " NARANJITO

UBICACIÓN:

GUAYAS  
PROVINCIA

NARANJITO  
CANTÓN

NARANJITO  
PARROQUIA

TIPOLOGÍA:

MAYOR

CONTIENE:

BIBLIOTECA PROPUESTA  
PLANTA BAJA  
FACHADA FRONTAL  
FACHADA POSTERIOR

ESCALA:

INDICADAS

FECHA:

NOVIEMBRE 2022

LÁMINA N.º

A3 - 003

ELABORADO:

ARQ. FLORES RUTH M.S.C.  
ANALISTA TÉCNICO DE PROYECTO

ARQ. BEATRIZ ULLOA  
DIBUJANTE

SELLOS MUNICIPALES: