

PROYECTO:

"UNIDAD EDUCATIVA ESTANDARIZADA DEL MILENIO "
NARANJITO

UBICACIÓN:

GUAYAS PROVINCIA

NARANJITO CANTÓN

NARANJITO PARROQUIA

TIPOLOGÍA:

MAYOR

CONTIENE:

ADMINISTRACION

ESCALA:

1:100

FECHA:

NOVIEMBRE 2022

LÁMINA N.º


ELE-36

REVISADO:

Trigo. ALEJANDRO SANCHEZ
ANALISTA TÉCNICO ELECTRÓNICO

SELLOS MUNICIPALES:

ADMINISTRACIÓN - SISTEMA DE SEGURIDAD
MAYOR

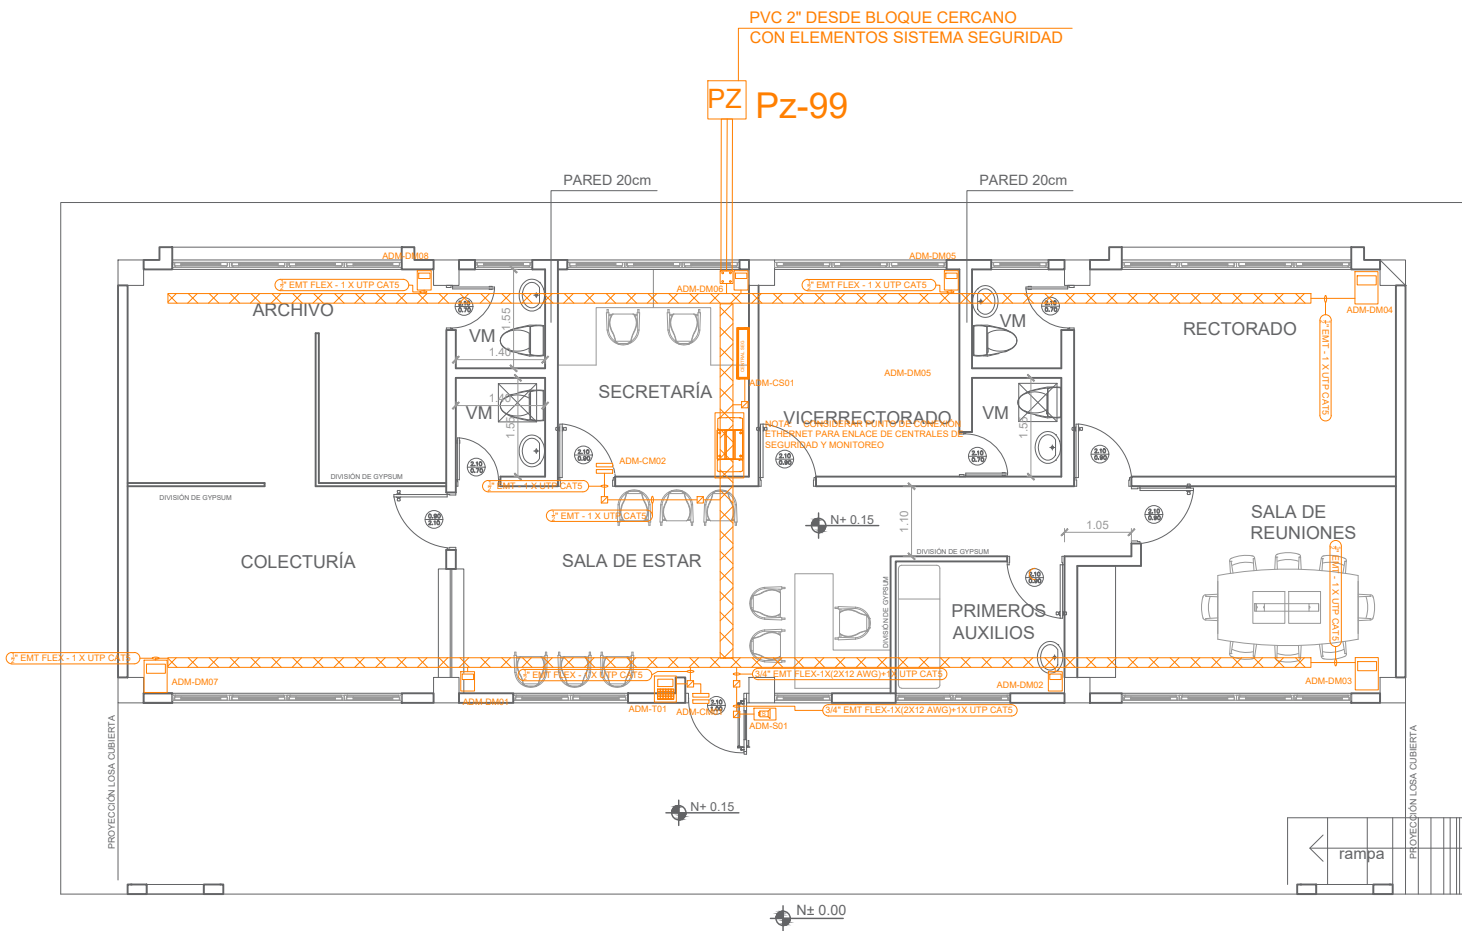

PLANTA BAJA

ADMINISTRACION

ESCALA 1:100

DIAGRAMA UNIFILAR - BLOQUE ADMINISTRATIVO

