


BLOQUE 1A - PLANTA ALTA
ESCALA 1:100

Cuadro de ventanas

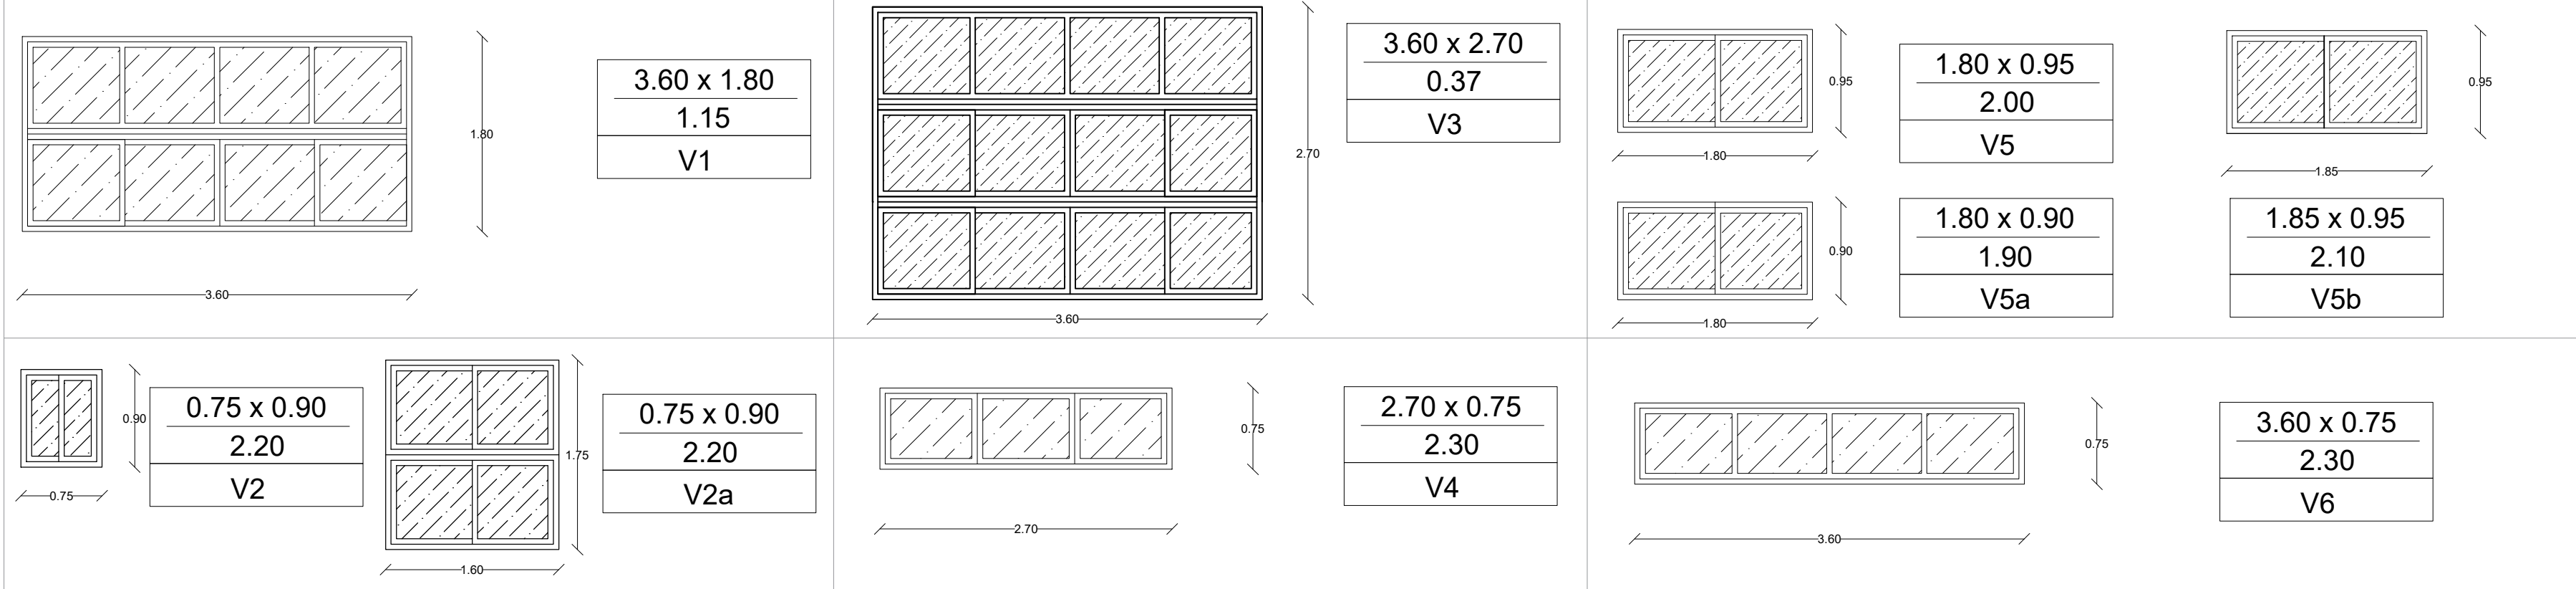


MINISTERIO DE
TRANSPORTE Y
OBRAS PÚBLICAS

MINISTERIO
DE EDUCACIÓN

Ing. Freddy Moreira Moreira
DIRECTOR DISTRITAL DE TRANSPORTE Y OBRAS PÚBLICAS DEL GUAYAS

ARQ. JUAN PABLO VILLAFUERTE
DIRECTOR DISTRITAL DE INFRAESTRUCTURA FÍSICA

ESQUEMA REFERENCIAL DE PROYECTO :

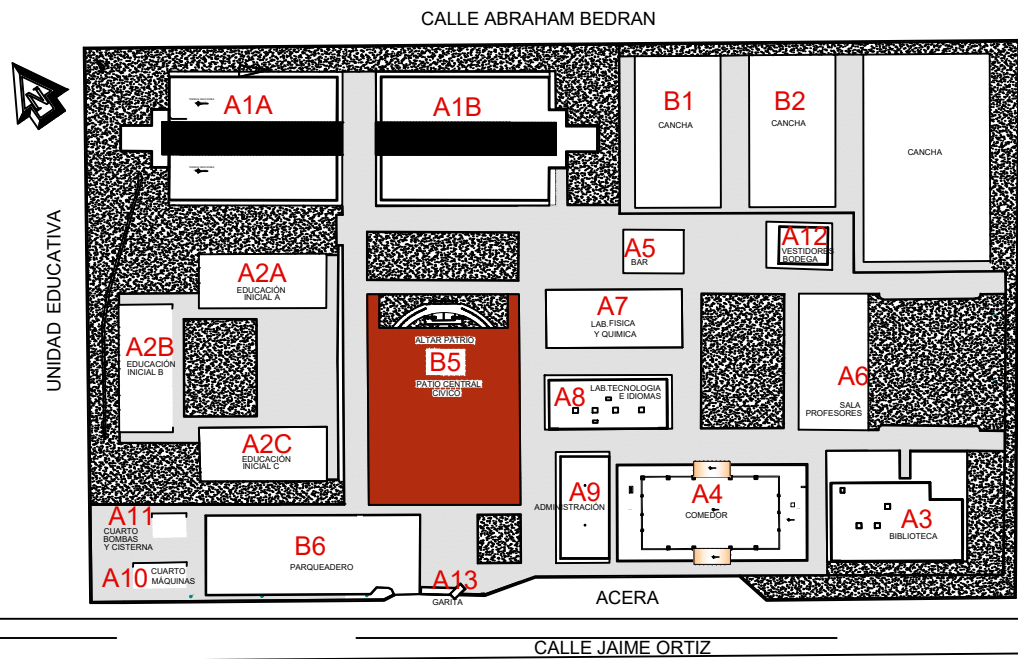

PROYECTO :
"UNIDAD EDUCATIVA ESTANDARIZADA DEL MILENIO NARANJITO"

UBICACIÓN :
GUAYAS **NARANJITO** **NARANJITO**
PROVINCIA PROVINCIA CANTÓN

ESCALA :
INDICADAS

CONTIENE :
- ESTADO ACTUAL
- PLANTA ALTA

ESCALA : 1:100
FECHA : NOVIEMBRE 2022
LAMINA : A1 A - 002

DIBUJADO POR :
ARQ. KEYLA PACHECO TOVAR
DIBUJANTE DEL PROYECTO

ELABORADO POR :
ARQ. CHRISTIAN LÓPEZ ARMIJOS
ANALISTA TÉCNICO DEL PROYECTO

SELLOS MUNICIPALES :