



**CANCHA DE FUTBOL - PLANTA**  
ESCALA 1:50

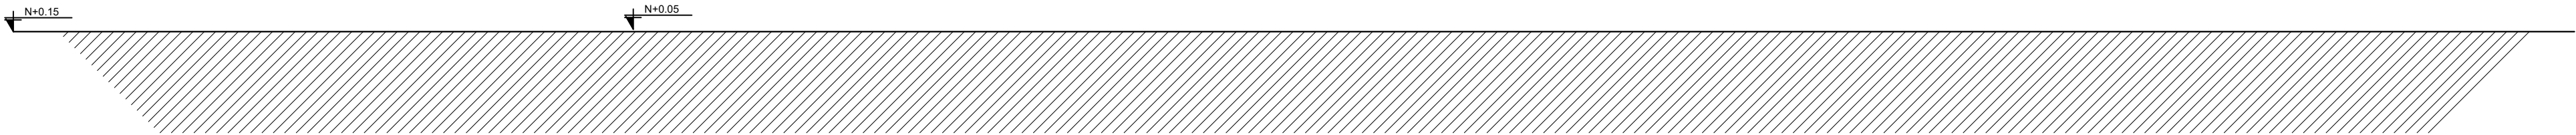

**CANCHA DE FUTBOL - CORTE A-A**  
ESCALA 1:50

**DIMENSIONES PORTERIA**  
ESCALA 1:100

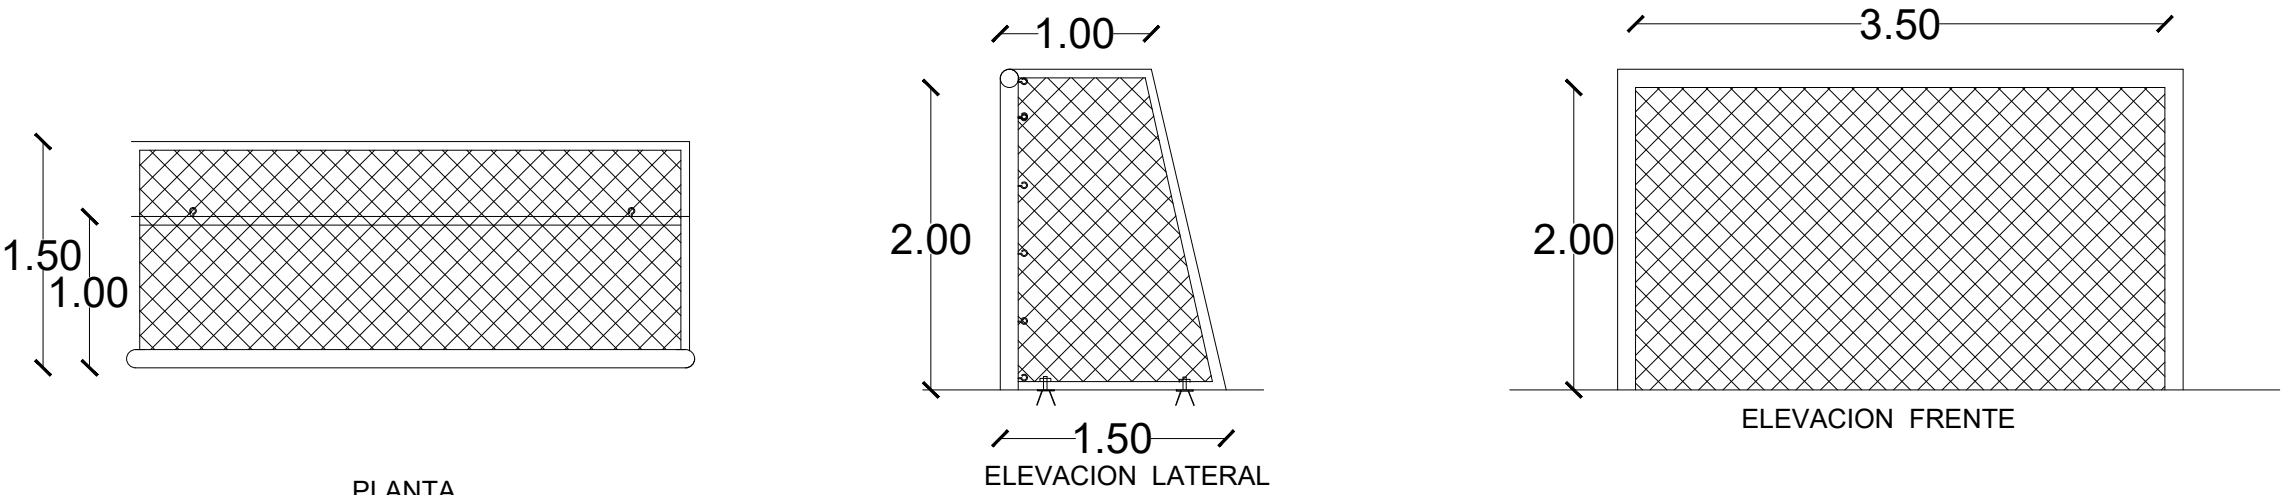

MINISTERIO DE  
TRANSPORTE Y  
OBRAS PÚBLICAS

MINISTERIO  
DE EDUCACIÓN

Ing. Freddy Moreira Moreira  
DIRECTOR DISTRITAL DE TRANSPORTE Y OBRAS PÚBLICAS DEL GUAYAS

ARQ. JUAN PABLO VILLAFUERTE  
DIRECTOR DISTRITAL DE INFRAESTRUCTURA FÍSICA

ESQUEMA REFERENCIAL DE PROYECTO :

PROYECTO :  
**"UNIDAD EDUCATIVA ESTANDARIZADA DEL MILENIO NARANJITO"**

UBICACIÓN :  
GUAYAS PROVINCIA    NARANJITO PROVINCIA    NARANJITO CANTÓN

ESCALA :  
INDICADAS

CONTIENE :

- ESTADO ACTUAL
- PLANTA BAJA
- CORTE A-A

ESCALA :  
1:100

FECHA :  
NOVIEMBRE 2022

LAMINA :  
B2 - 001

DIBUJADO POR :  
ARQ. KEYLA PACHECO TOVAR  
DIBUJANTE DEL PROYECTO

ELABORADO POR :  
ARQ. CHRISTIAN LÓPEZ ARMIJOS  
ANALISTA TÉCNICO DEL PROYECTO

SELLOS MUNICIPALES :