



PLANTA BAJA
ESCALA 1:100

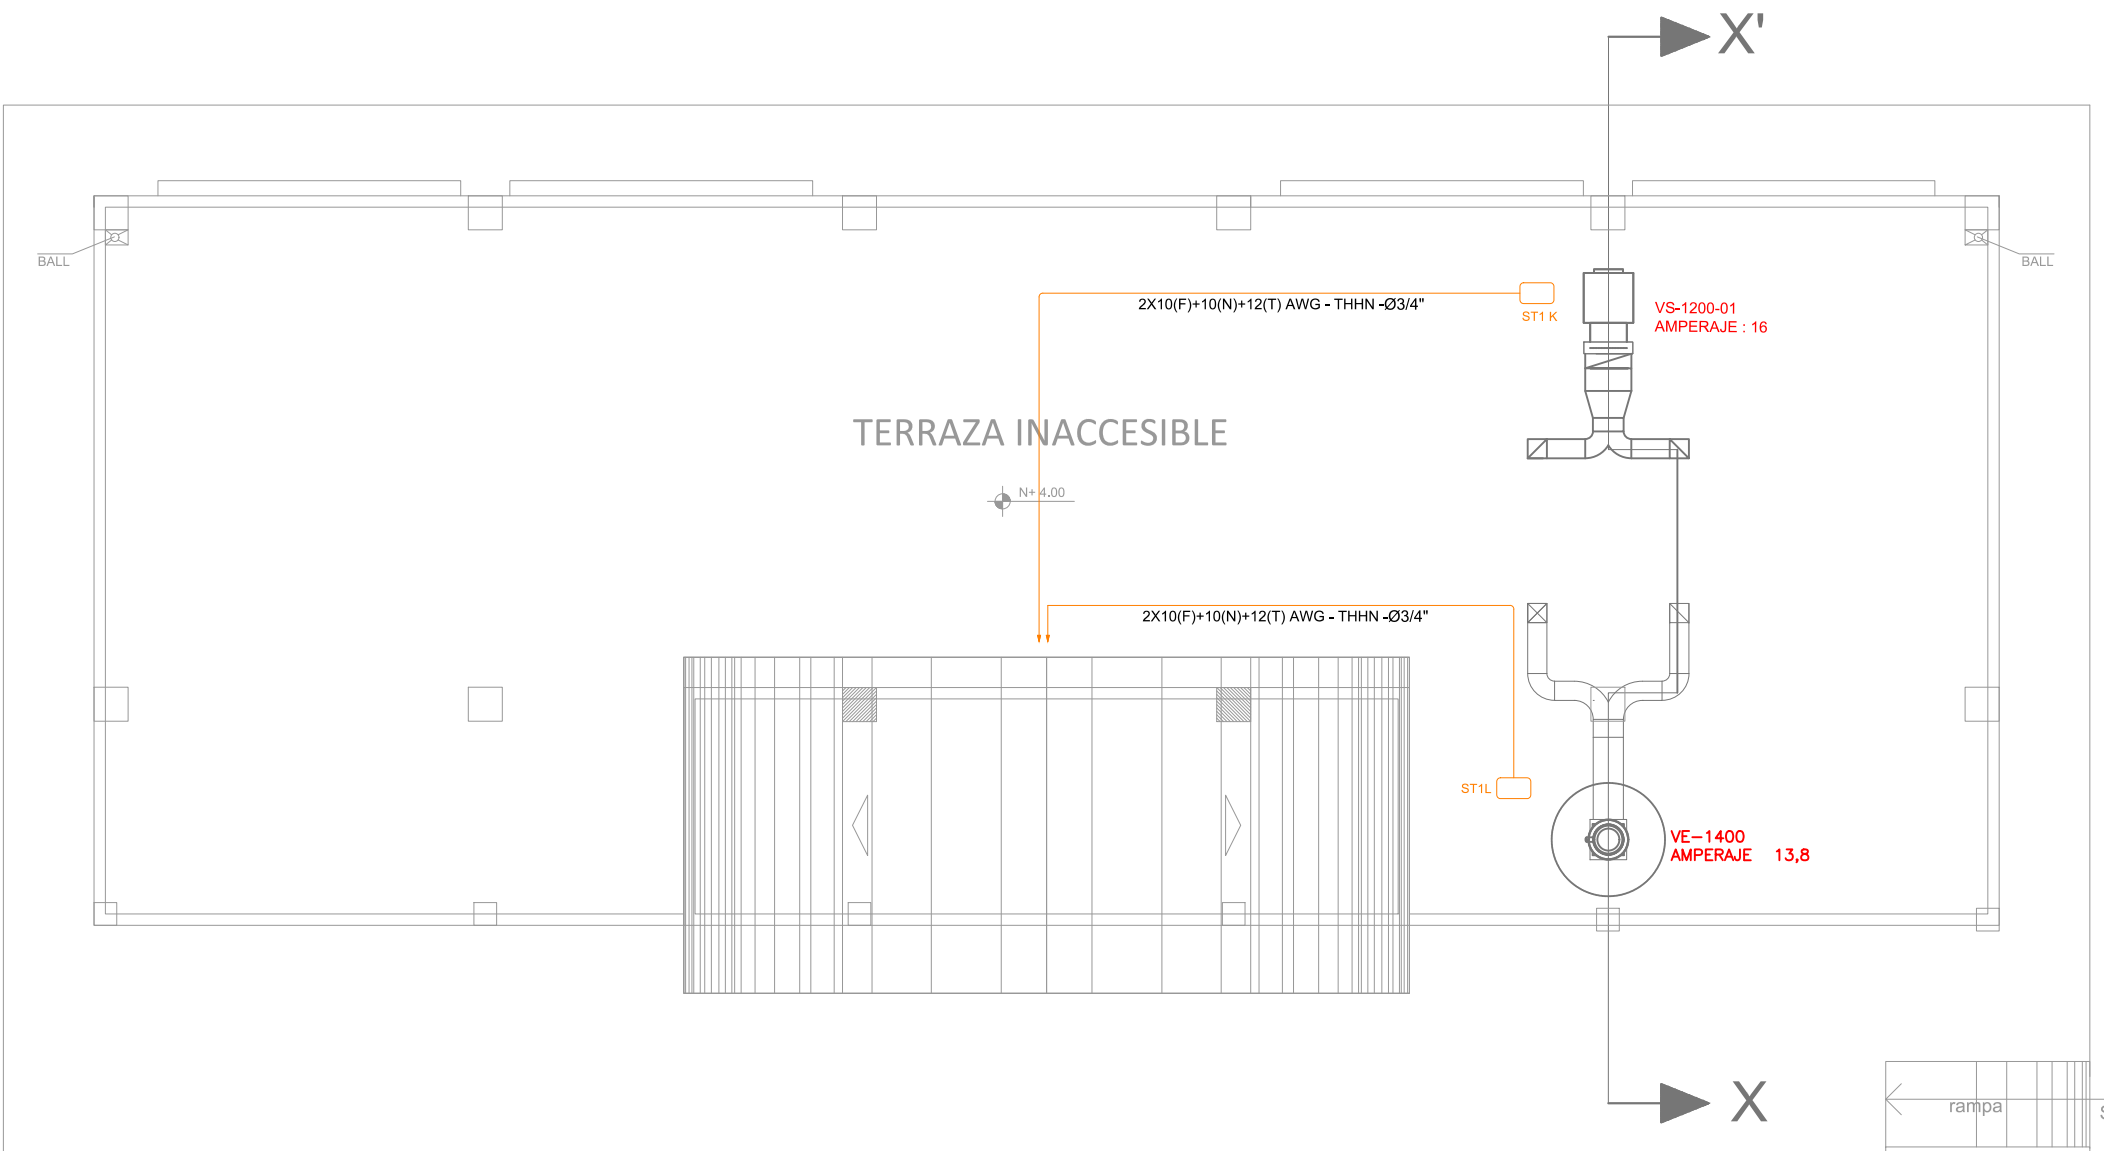

PLANTA DE CUBIERTA
ESCALA 1:100

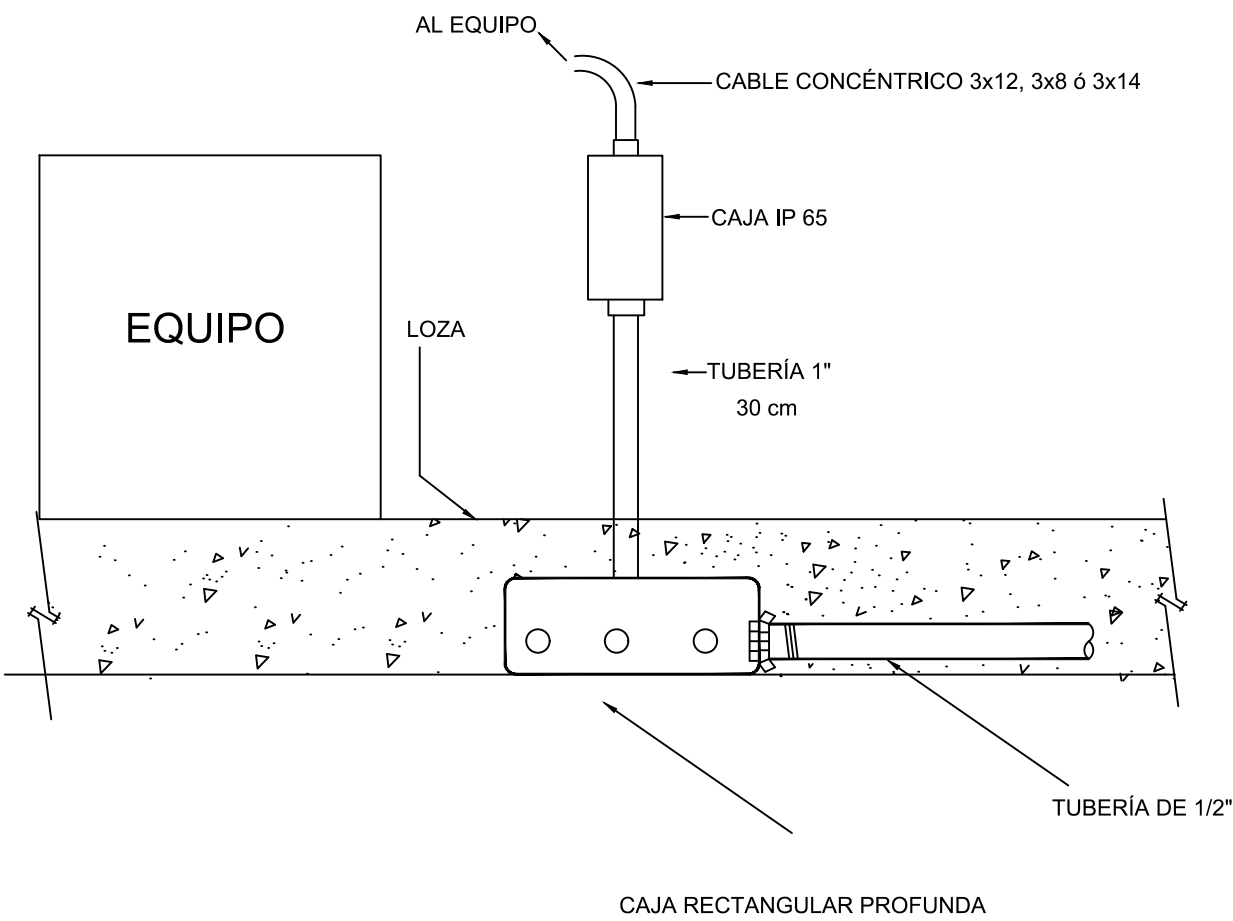

CUADRO DE EQUIPOS DE AIRE ACONDICIONADO Y VENTILACIÓN														
ITEM	DENOMINACION	CANTIDAD	CARACTERISTICAS MECANICAS							CARACTERISTICAS ELECTRICAS				OBSERVACIÓN
			TIPO	CAP. BTU/H	CFM	PRESION ESTÁTICA pul C.A.	FILTRO	NIVEL DE RUIDO dBA	pot HP	Ø FASE	V Volt	Hz Frecuencia	A Amp	
VTA	VENTILADOR DE TECHO Ø 48"	4	helicoidal de techo	—	—	—	—	45	—	1	110	60	—	0.086
VE-1400	VENTILADOR DE EXTRACCION	1	tipo hongo	—	1400	0.62	—	65	1	1	220	60	13.8	2.9
VS-1200	VENTILADOR DE SUMINISTRO	1	Centrifugo	—	1200	1	—	58	1	1	220	60	9	