














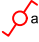



 



SIMBOLOGÍA ILUMINACIÓN	
ELEMENTO	DESCRIPCIÓN
	Interruptor Simple
	Interruptor Doble
	Commutador Simple
	2ø-6E
	Tablero centro de carga xø-xøE: #fases - #Espacios
	Luminaria Fluorescente 2x32W 120V., empotrado.
	Luminaria Fluorescente 3x32W 120V., empotrado.
	Luminaria Tipo Plafón 2x26W/120V.
	Luminaria Tipo Ojo de Buey 1x26W/120V.
	Aplicador de pared 1x26W
	Sensor de movimiento 360° - PIR
	Sensor de movimiento 180°-PIR
	Tubería EMT 1x12F-1x12N
	Caja de paso 10x10cm
	Extractor de baño
	Aplicador de pared 1x26W interior
	Caja de octógono
	Lámpara de Emergencia
	Letrero de Salida

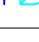





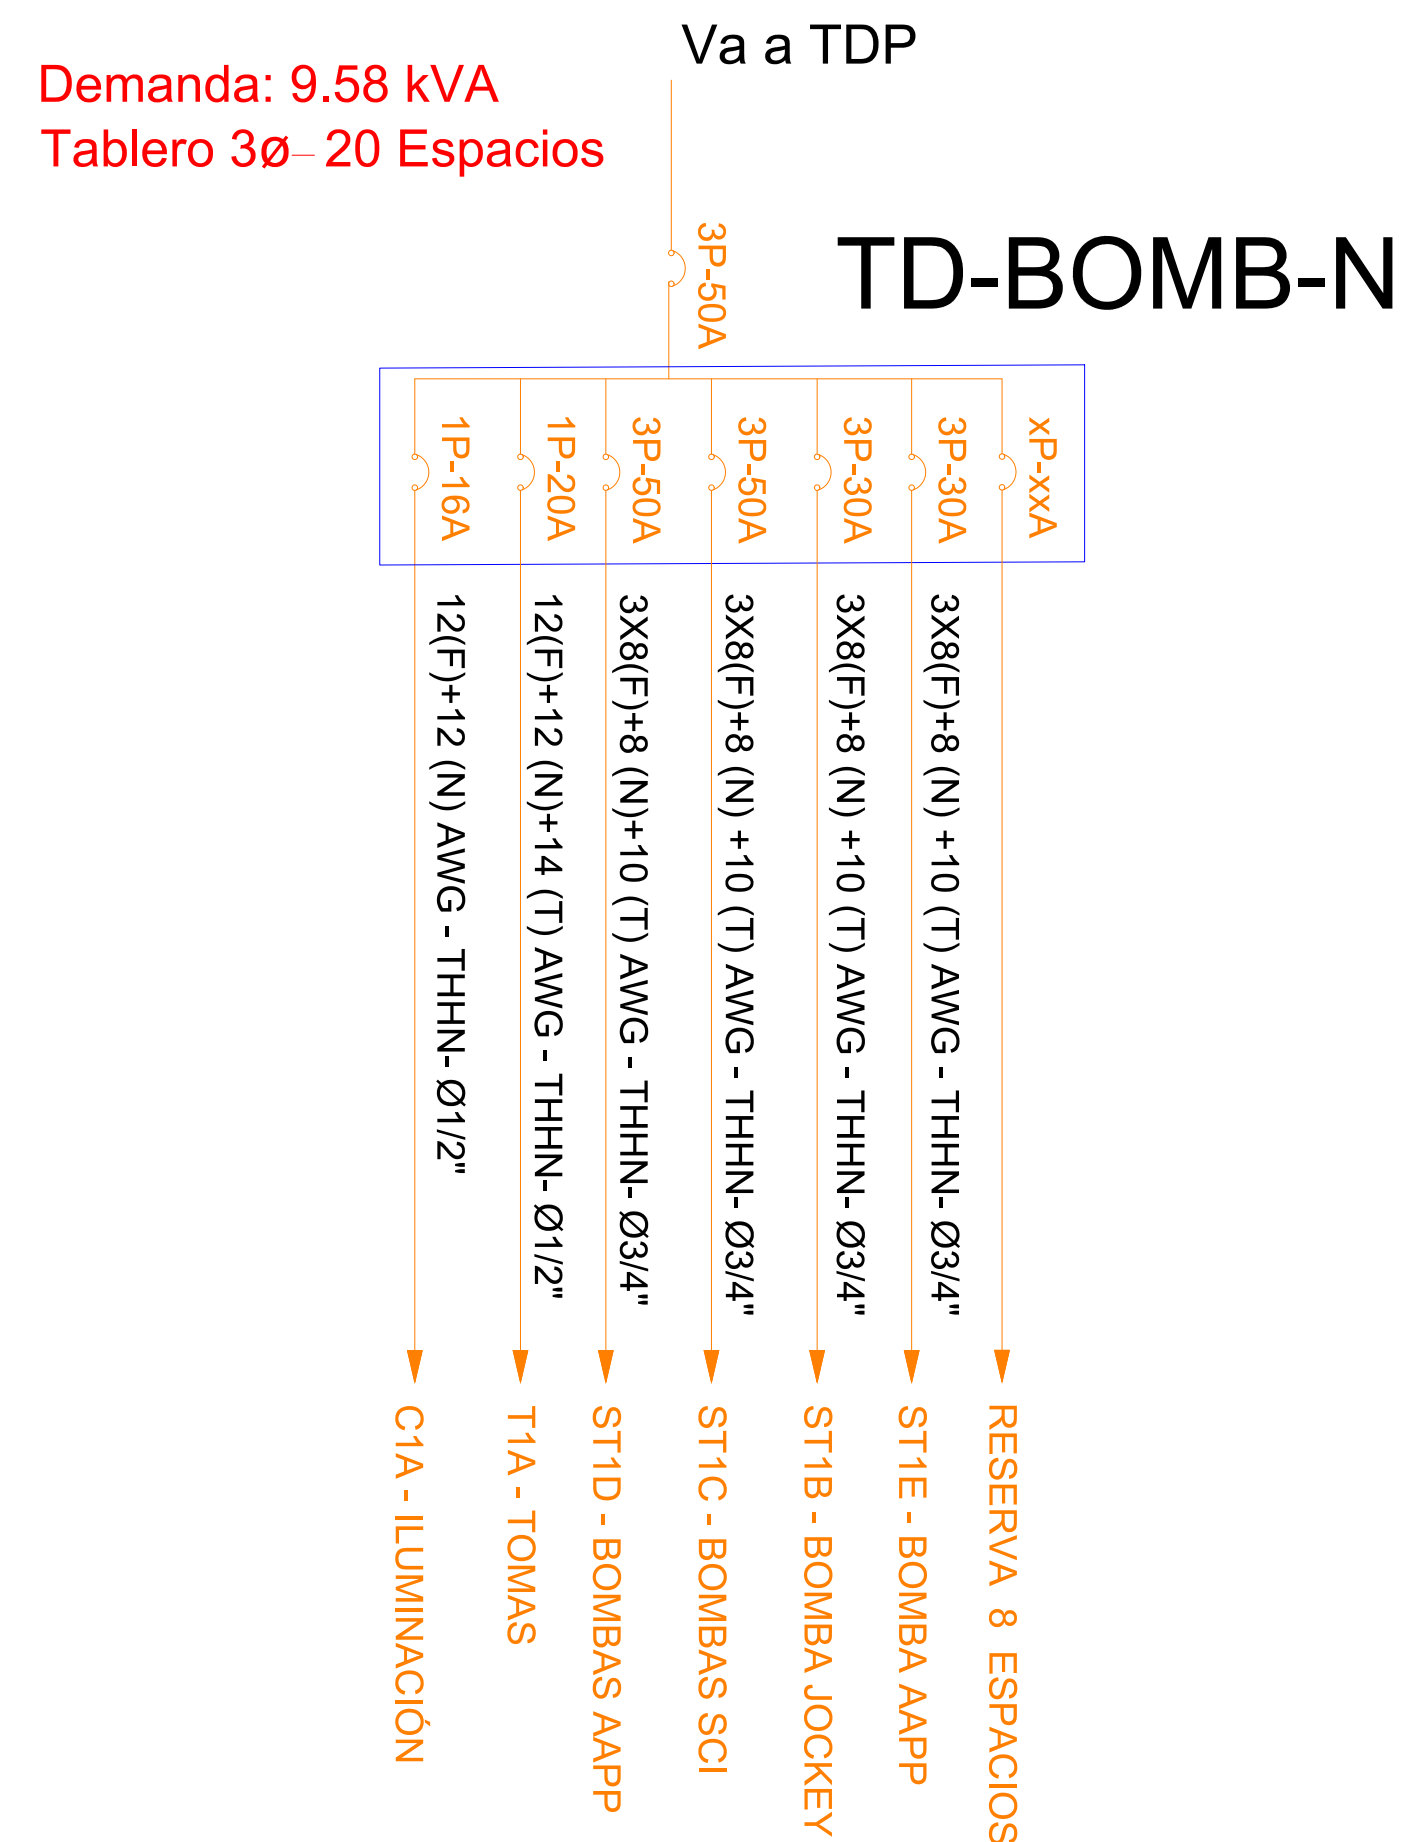

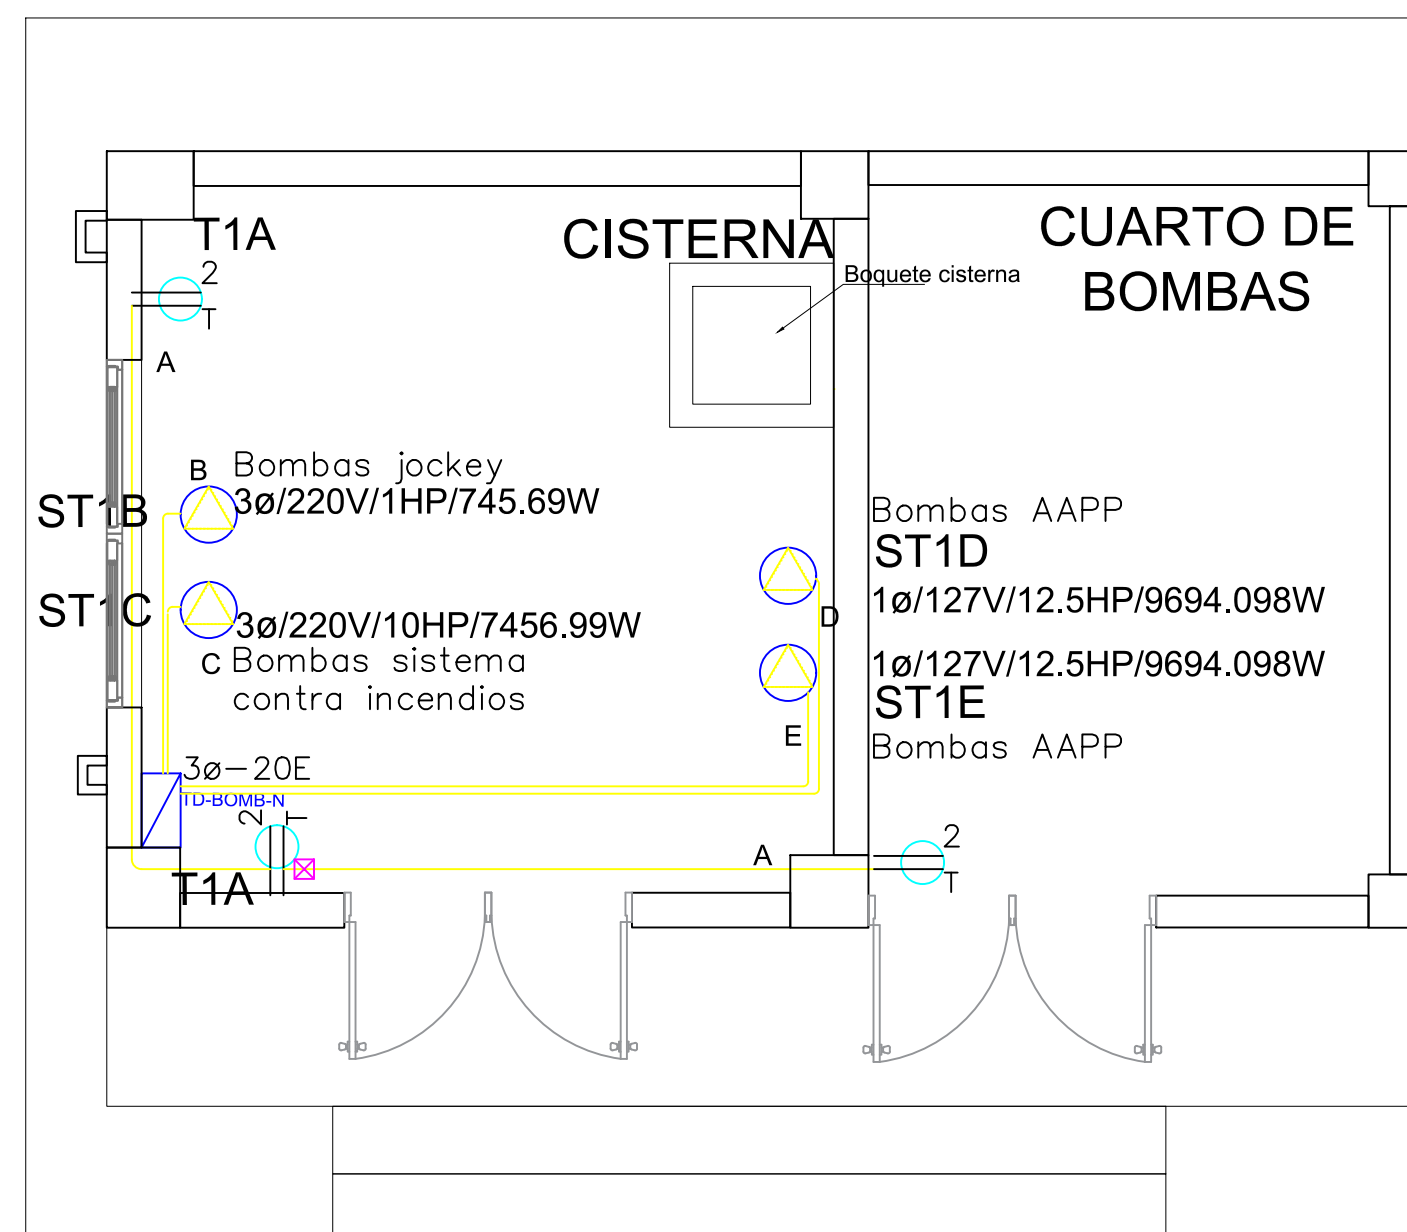



# PLANTA ARQUITECTONICA

ESCALA 1:50

A	(T1) EMT 1/2" (1x12F+1x12N+1x14T) AWG THHN
B	(ST1) EMT 3/4" (3x8F+1x8N+1x10T) AWG THHN
C	(ST1) EMT 3/4" (3x8F+1x8N+1x10T) AWG THHN
D	(ST1) EMT 3/4" (3x8F+1x8N+1x10T) AWG THHN
E	(ST1) EMT 3/4" (3x8F+1x8N+1x10T) AWG THHN



SIMBOLOGÍA CLIMATIZACIÓN Y VENTILACIÓN	
ELEMENTO	DESCRIPCIÓN
	Salida especial para evaporadoras , características indicadas en planos.
	Caja de paso 10x10cm
	Salida especial para condensadoras,caja IP 65 20X20 cm , características indicadas en planos.
	Ventilador de techo
	Unidad evaporadora-Split de consola
	Unidad condensadora
	Ventilador evaporadora-Cassette de 4vías
	Tipolador de extracción tipo hongo
	12(F)+12(N)+14(T) AWG - THHN -Ø1/2"
	2X10(F)+10(N)+12(T) AWG - THHN -Ø3/4"
	3X10(F)+8(N)+10(T) AWG - THHN -Ø1"
	Salida especial para ventiladores , características indicadas en planos.

# PLANTA ARQUITECTONICA

ESCALA 1:50

