


PLANTA BAJA

ESCALA 1:50

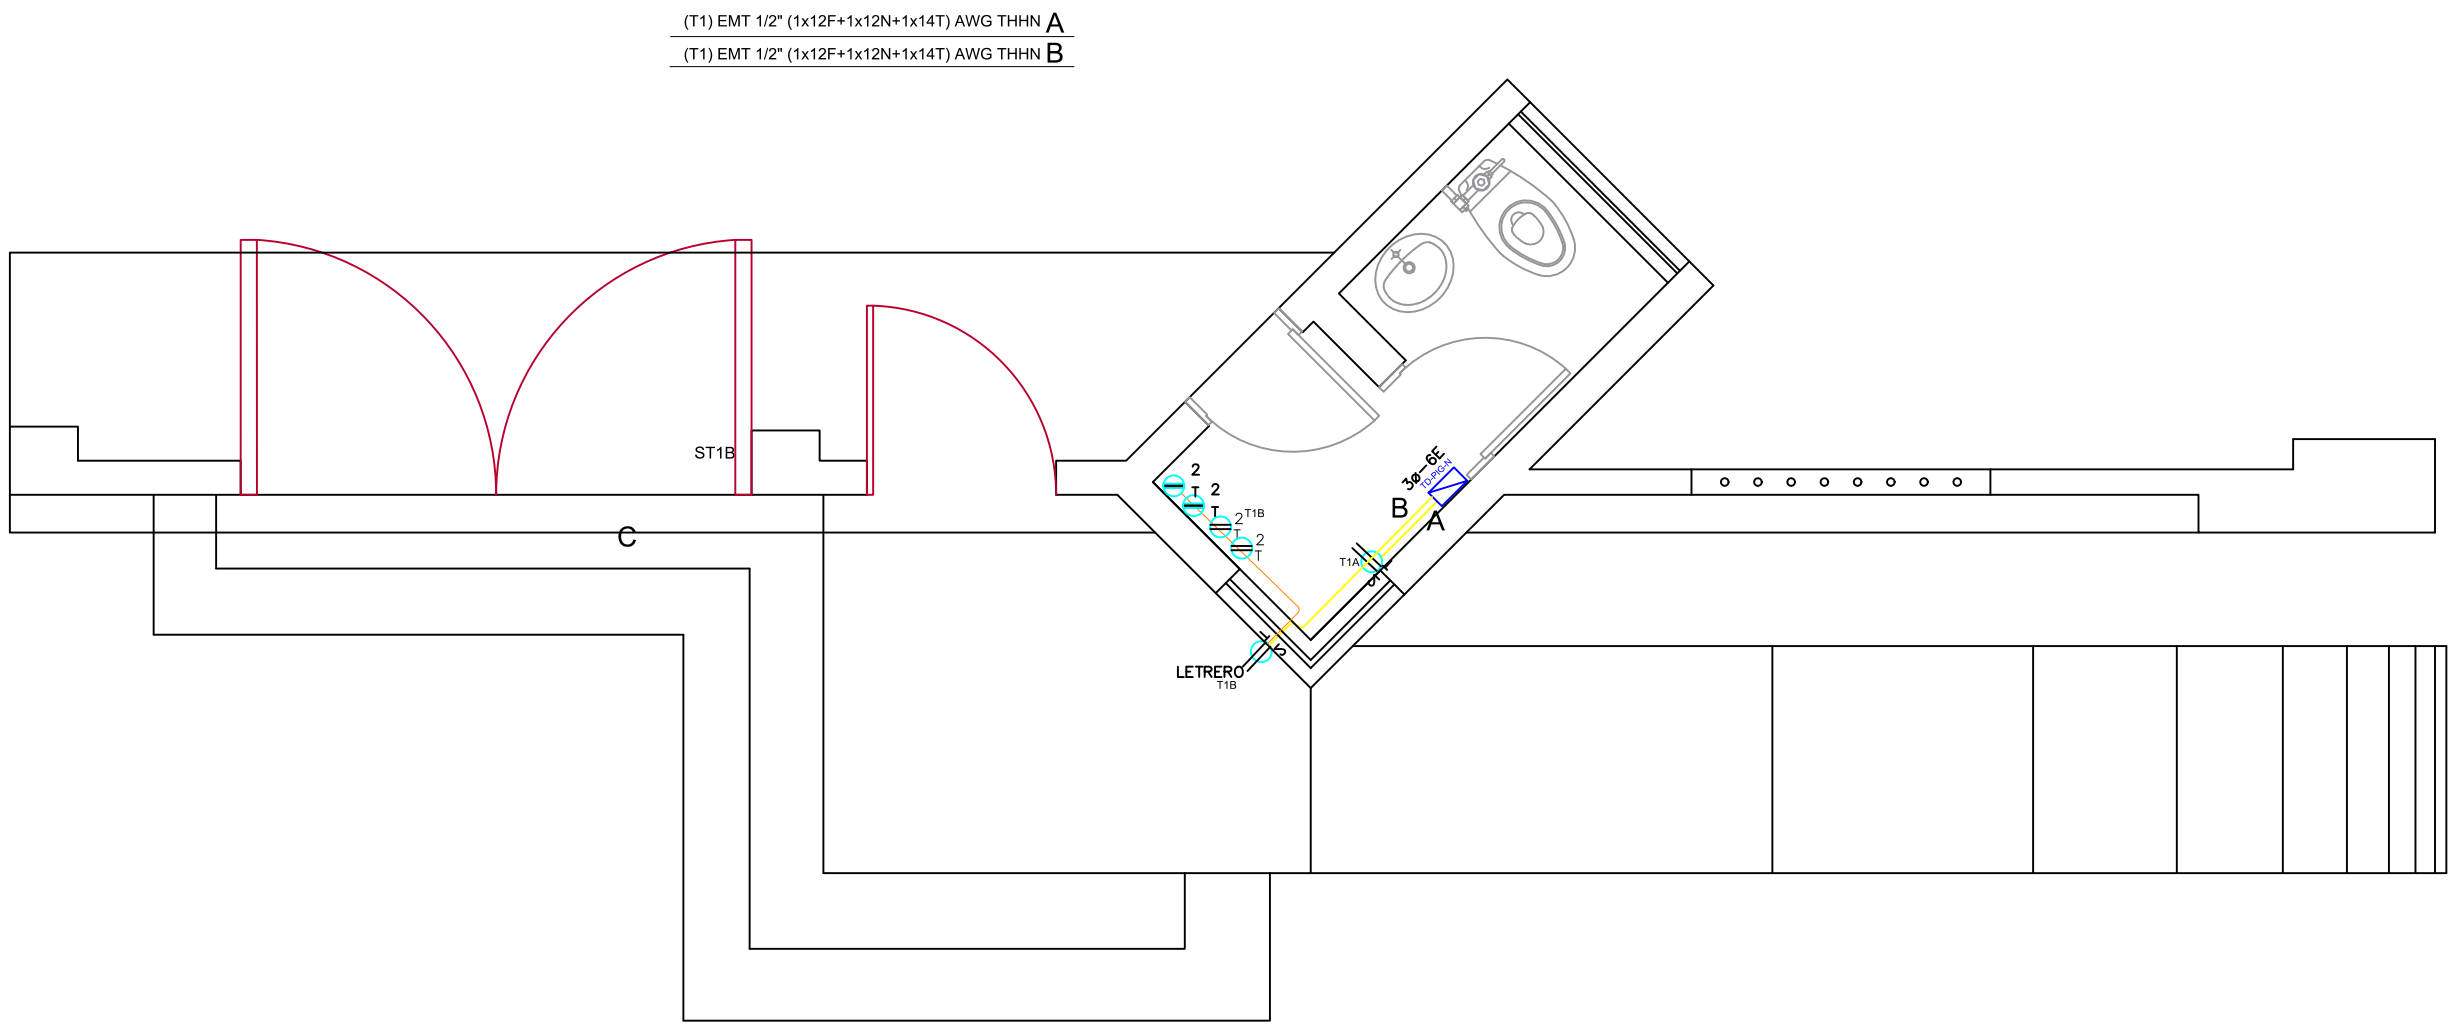

PLANTA BAJA

ESCALA 1:50

SIMBOLOGÍA CLIMATIZACIÓN Y VENTILACIÓN	
ELEMENTO	DESCRIPCIÓN
	Salida especial para evaporadoras, características indicadas en planos.
	Caja de paso 10x10cm
	Salida especial para condensadoras, caja IP 65 20X20 cm, características indicadas en planos.
	Ventilador de techo
	Unidad evaporadora-Split de consola
	Unidad condensadora
	Ventilador evaporadora-Cassette de 4 vías
	Ventilador de extracción tipo hongo
	12(F)+12(N)+14(T) AWG - THHN - Ø1/2"
	2X10(F)+10(N)+12(T) AWG - THHN - Ø3/4"
	3X10(F)+8(N)+10(T) AWG - THHN - Ø1"
	Salida especial para ventiladores, características indicadas en planos.


SIMBOLOGÍA SISTEMA FUERZA NORMAL	
ELEMENTO	DESCRIPCIÓN
	Tomacorriente doble polarizado con tierra
	Tomacorriente doble polarizado con tierra de piso
	Tomacorriente doble polarizado con tierra para techo
	Tomacorriente doble polarizado con tierra sobre meson
	Tablero centro de carga - Sistema normal xø-xxE : #fases - #Espacios
	Tubería 1/2" Conduit EMT o Manguera negra 1/2" por techo o pared.
	Tubería 1/2" Conduit EMT o manguera negra 1/2" por piso.
	Caja de paso 10x10cm
	Salida especial, características indicadas en planos.

SIMBOLOGÍA ILUMINACIÓN	
ELEMENTO	DESCRIPCIÓN
	Interruptor Simple
	Interruptor Doble
	Conmutador Simple
	Tablero centro de carga xø-xxE : #fases - #Espacios
	Luminaria Fluorescente 2x32W 120V, empotrado.
	Luminaria Fluorescente 3x32W 120V, empotrado.
	Luminaria Tipo Plafón 2x26W/120V.
	Luminaria Tipo Ojo de Buey 1x26W/120V.
	Aplique de pared 1x26W
	Sensor de movimiento 360° - PIR
	Sensor de movimiento 180°-PIR
	Tubería EMT 1x12F+1x12N
	Caja de paso 10x10cm
	Extractor de baño
	Aplique de pared 1x26W interior
	Caja de octogonal
	Lampara de Emergencia
	Letrero de Salida

Va a TDP

Demanda: 0.5 kVA
Tablero 3ø - 6 Espacios

TD-PIG-N

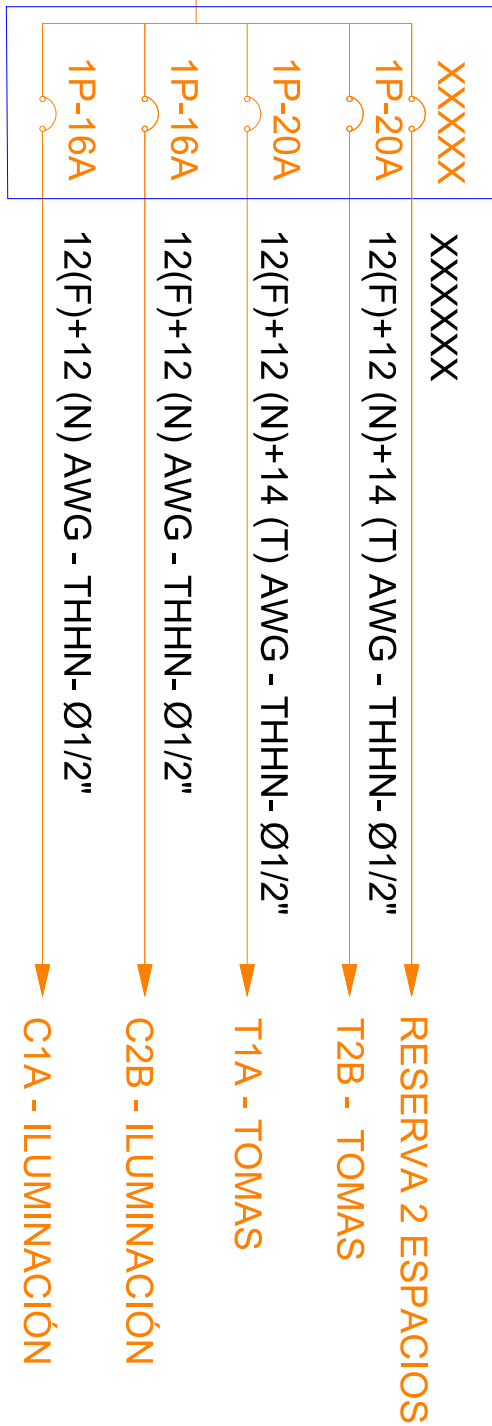

MINISTERIO DE
TRANSPORTE Y
OBRAS PÚBLICAS

MINISTERIO
DE EDUCACIÓN

ING. FREDDY MOREIRA MOREIRA
DIRECTOR DISTRITAL DE TRANSPORTE Y OBRAS PÚBLICAS DE GUAYAS

ARQ. JUAN PABLO VILLAFUERTE
DIRECTOR NACIONAL DE INFRAESTRUCTURA FÍSICA

ESQUEMA REFERENCIAL DEL PROYECTO

PROYECTO:

"UNIDAD EDUCATIVA ESTANDARIZADA DEL MILENIO "
NARANJITO

UBICACIÓN:

GUAYAS
PROVINCIA

NARANJITO
CANTÓN

NARANJITO
PARROQUIA

TIPOLOGÍA:

MAYOR

CONTIENE:

PORTAL DE INGRESO
SISTEMA ILUMINACIÓN
FUERZA NORMAL

ESCALA:

INDICADAS

FECHA:

NOVIEMBRE 2022

LÁMINA N.º

EL-23

REVISADO:

ING. JOSÉ ESPINOSA
ESPECIALISTA ELÉCTRICO DE INFRAESTRUCTURA

SELLOS MUNICIPALES: