

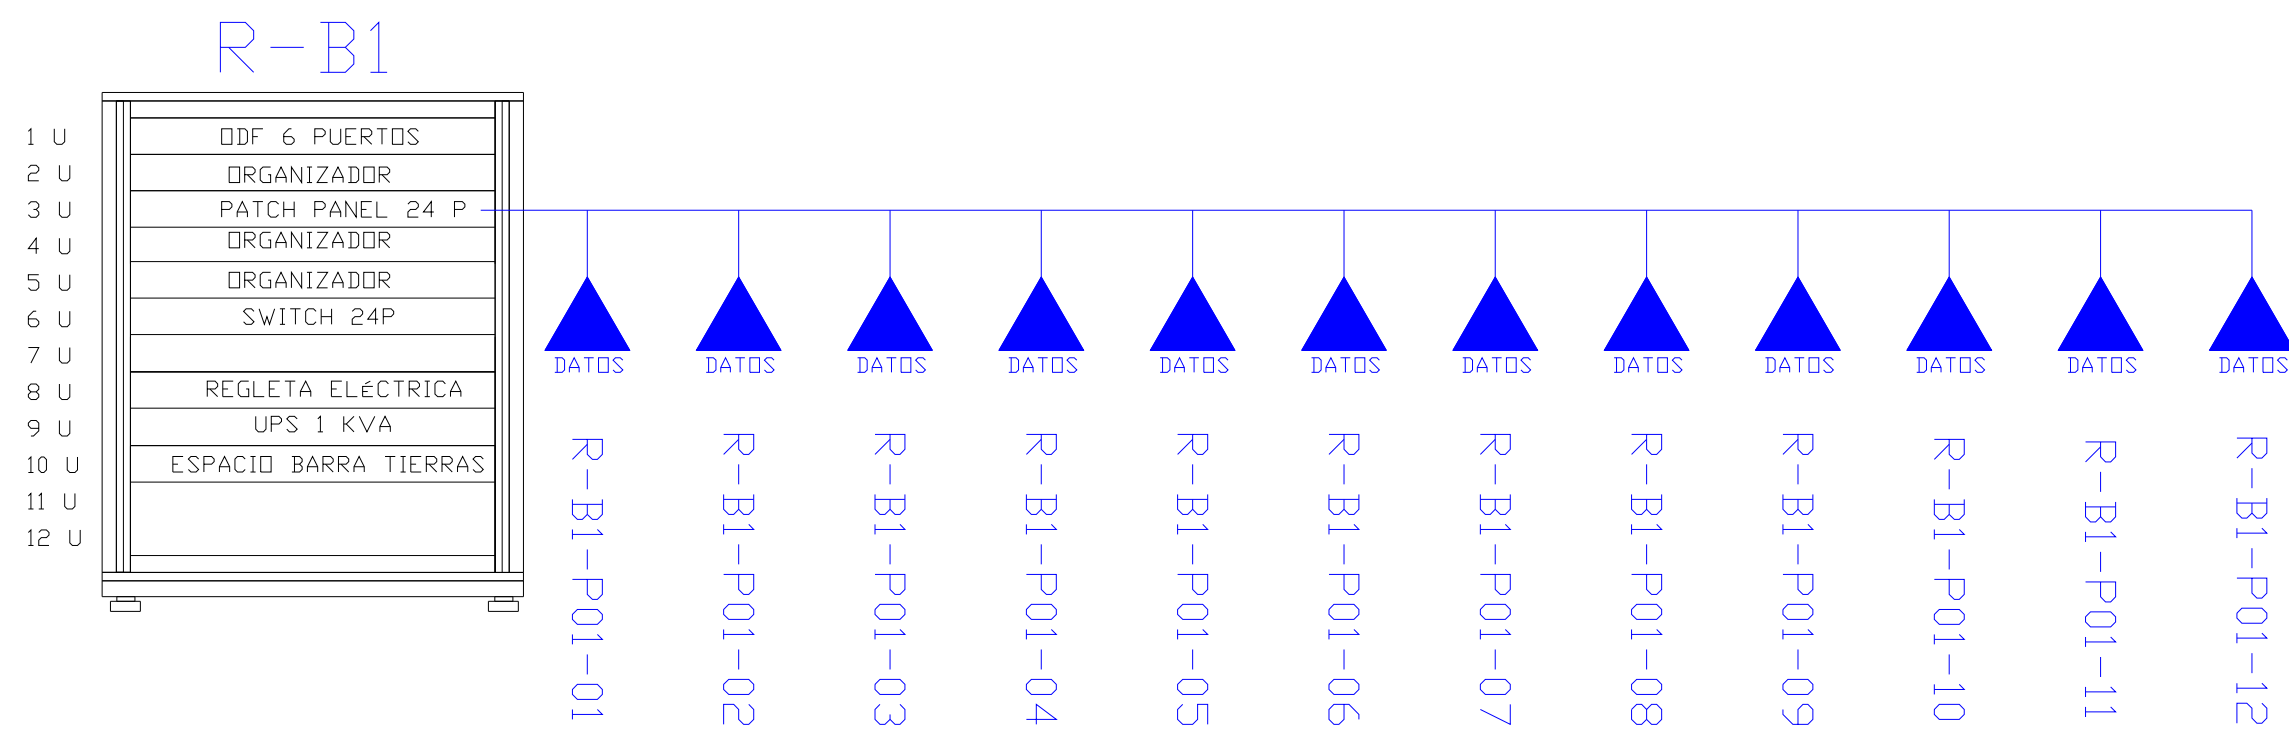
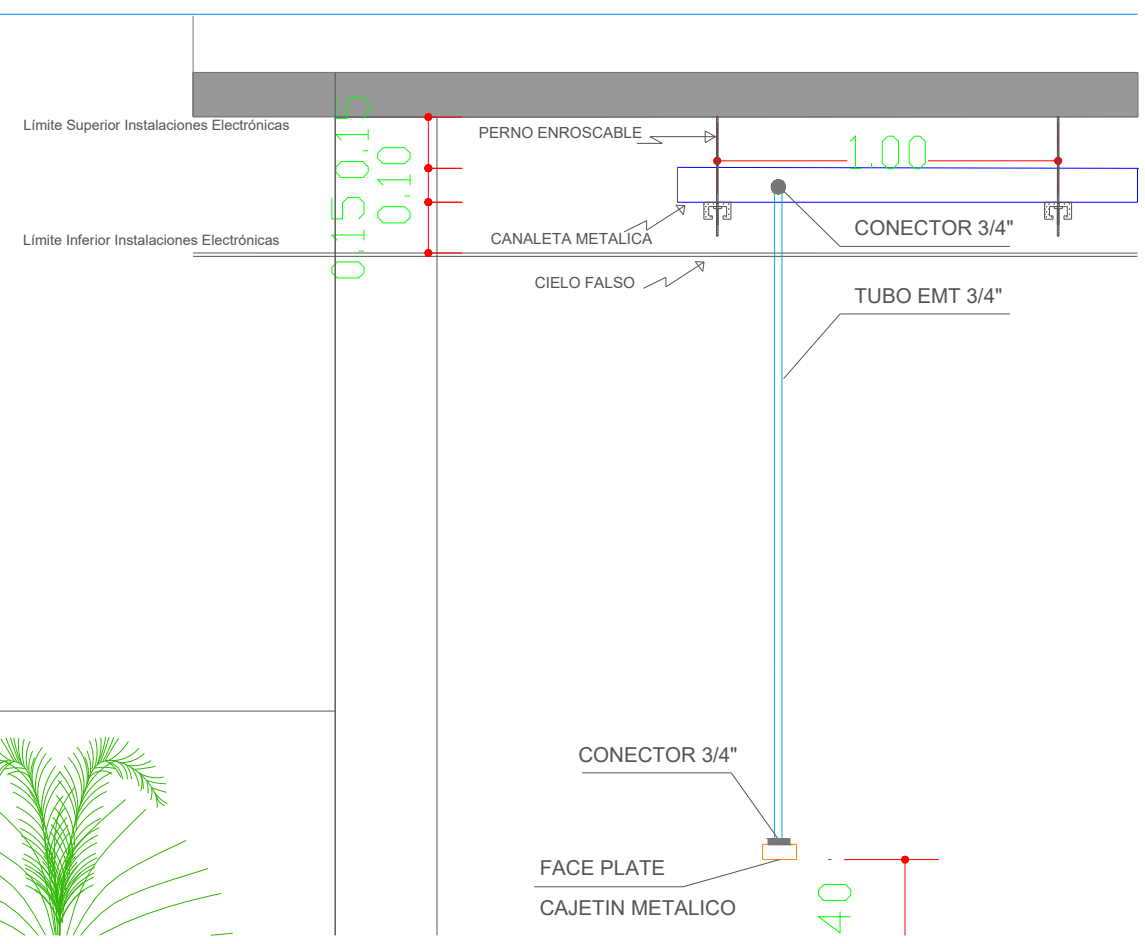


ESCALA 1:100

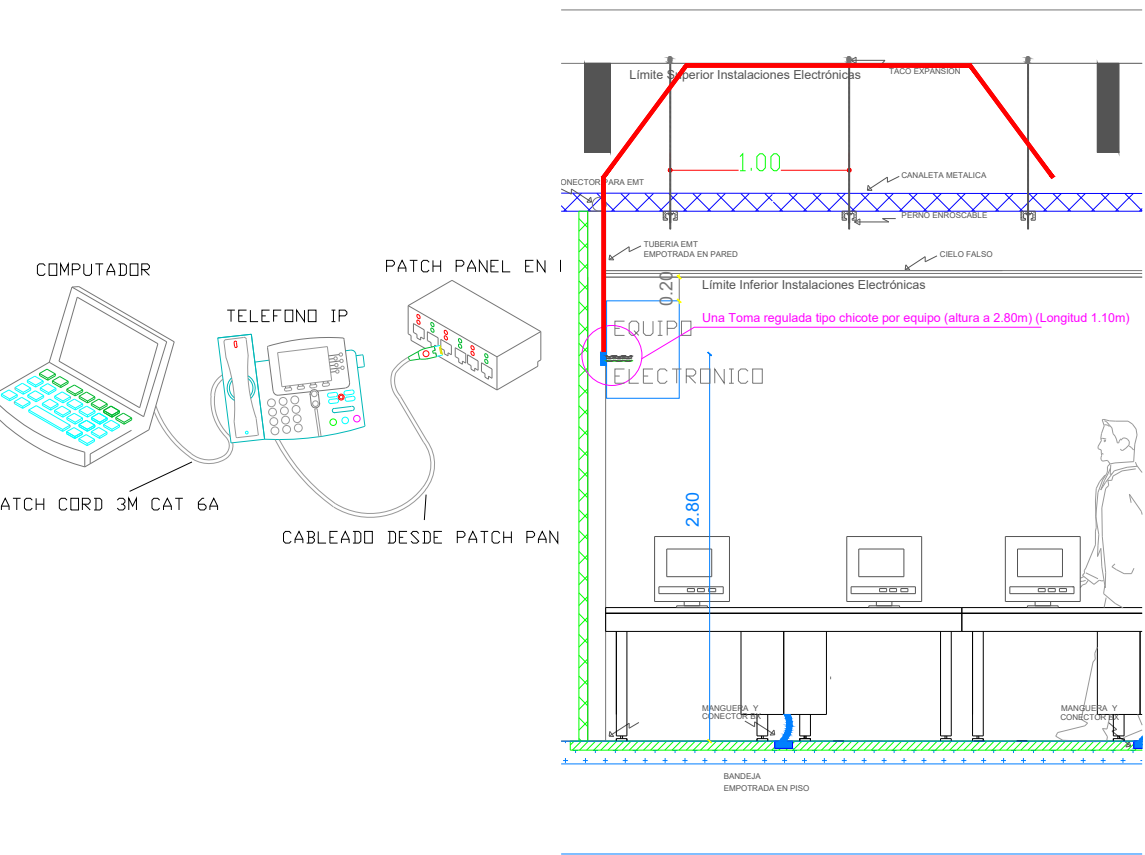

SIMBOLOGIA		
	DATOS	Salida simple datos pared existente
	DATOS	Salida simple datos pared Pendiente
	ACCESS	Salida simple access point pared pendiente
	DATOS	Salida simple datos piso Pendiente
	CCTV	Salida simple CCTV Pendiente
	CCTV	Salida simple CCTV pared
	MONITOR	Salida simple CCTV Monitor
	HDMI	Salida HDMI PENDIENTE
	HDMI	Salida HDMI EXISTENTE
		Bandeja metálica por piso
		Bandeja metálica por tumbado
		Rack Comunicaciones Pendiente
	PZ	Pozo de revisión

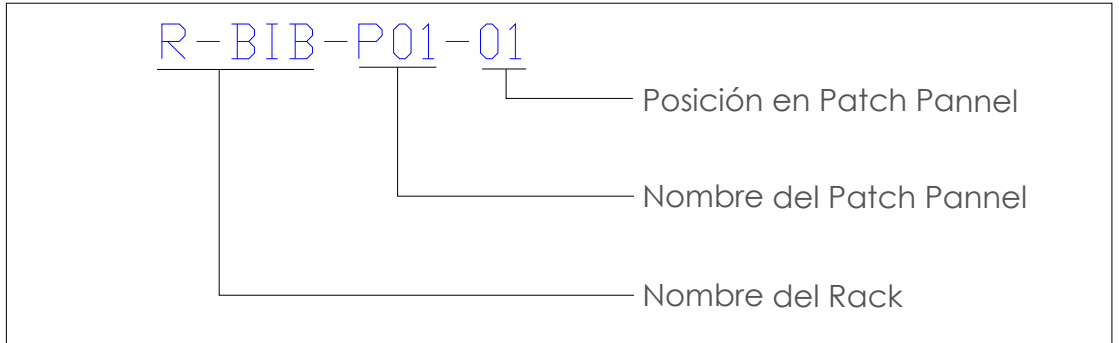


MINISTERIO DE
TRANSPORTE Y
OBRAS PÚBLICAS

MINISTERIO
DE EDUCACIÓN

ING. FREDDY MOREIRA MOREIRA
DIRECTOR DISTRITAL DE TRANSPORTE Y OBRAS PÚBLICAS DE PICHINCHA

ARQ. JUAN PABLO VILLAFUERTE
DIRECTOR NACIONAL DE INFRAESTRUCTURA FÍSICA

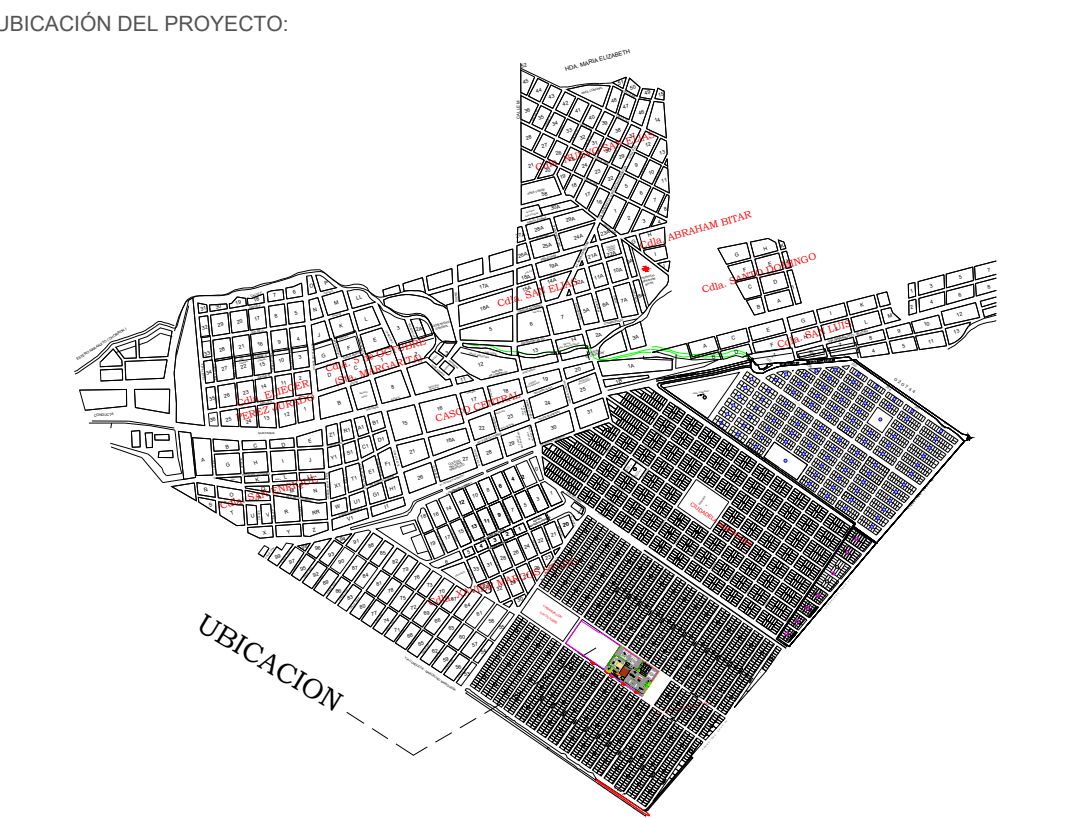

PROYECTO:
"UNIDAD EDUCATIVA ESTANDARIZADA DEL MILENIO "
NARANJITO

UBICACIÓN:
GUAYAS
PROVINCIA

NARANJITO
CANTÓN

NARANJITO
PARROQUIA

TIPOLOGÍA:
MAYOR

CONTIENE:
BLOQUE 1 DE 12 AULAS
PLANTA BAJA
CABLEADO ESTRUCTURADO

ESCALA:
1:100

FECHA:
NOVIEMBRE 2022

LÁMINA N.º
ELE-03

REVISADO:
Trigo, ALEJANDRO SANCHEZ
ANALISTA TÉCNICO ELECTRÓNICO

SELLOS MUNICIPALES: