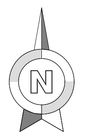

AMPLIACIÓN I

AMPLIACIÓN II

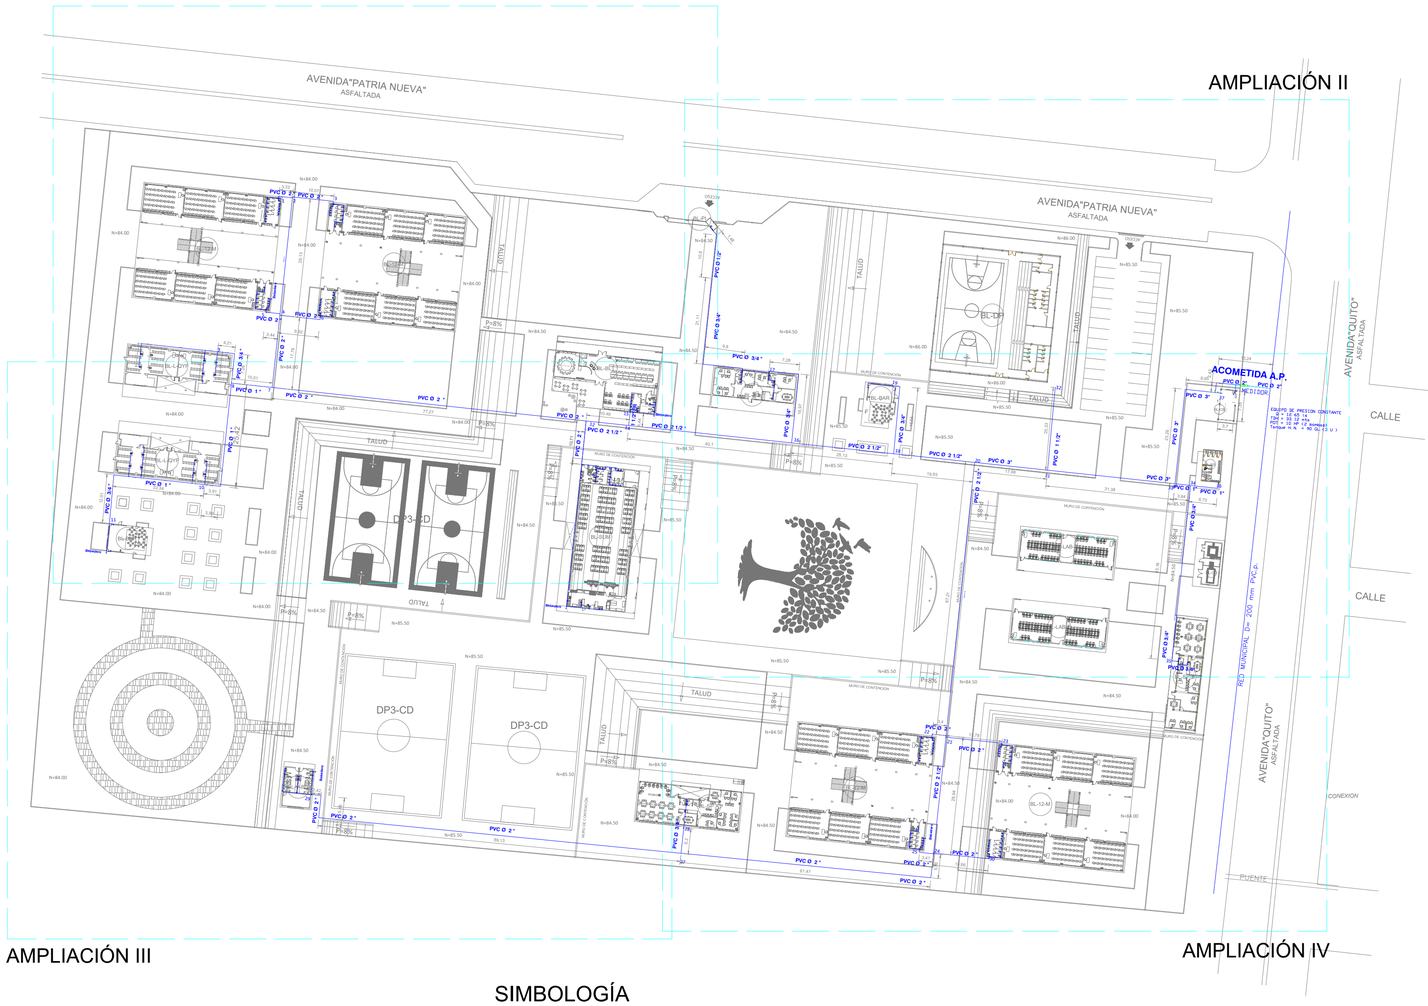

AMPLIACIÓN III

AMPLIACIÓN IV

SIMBOLOGÍA

BL-12-M	BLOQUE 1 DE 12 MODULOS
BL-LAB-T	BLOQUE LABORATORIO TECNOLOGIA E IDIOMAS
BL-BAR	BLOQUE DE BAR
BL-L-QYF	BLOQUE LABORATORIO FISICA Y QUIMICA
BL-BG	BLOQUE BODEGA
BL-PI	BLOQUE PORTON DE INGRESO
BL-SP	BLOQUE SALA DE PROFESORES
DP3-CD	CANCHAS DEPORTIVAS
BL-V-BG	BLOQUE VESTIDOR BODEGA
BL-AD	BLOQUE ADMINISTRACION
BL-BLT	BLOQUE BIBLIOTECA
BL-SUM	BLOQUE COMEDOR S.U.M.
BL-CB	BLOQUE CUARTO DE BOMBAS
BL-CG	BLOQUE CUARTO DE GENERADOR
BL-DP	BLOQUE COLISEO DEPORTIVO

AGUA POTABLE	
	TUBERIA PVC EXTREMO ROSCADO
	TEE
	CODO 90º
	VALVULA DE COMPUERTA
	CODO 45º
	UNION UNIVERSAL
	VALVULA CHECK
	SALIDA DE AGUA
	REDUCCION
	MONTANTE
H	TANQUE HIDRONEUMATICO
M	MEDIDOR DE CAUDAL

IMPLANTACION PLANTAS BAJAS

ESCALA 1:750

MINISTERIO DE **EDUCACIÓN**

EL GOBIERNO DE TODOS

RESPONSABLES:

ARQ. NELSON CAMPOS V.
DIRECTOR DE PROYECTO
TECNICAS CBB S.A.

ING. HERNAN ERAZO
ADMINISTRADOR DE CONTRATO
#BIRF-8542-SBCC-CF-2019-001

ING. CARLOS ESTRELLA
ESPECIALISTA HIDROSANITARIO
TECNICAS CBB S.A.

ING. JORGE GOMEZ
ESPECIALISTA HIDROSANITARIO
MINEDUC

ESQUEMA DEL PROYECTO:

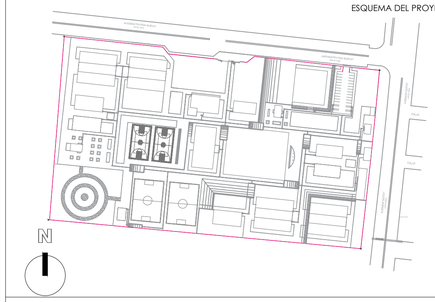

PROYECTO:

BIRF-8542-SBCC-CF-2018-030

"INTERVENCIÓN EN LA INFRAESTRUCTURA EXISTENTE Y PROPUESTA PARA LA REPOTENCIACIÓN DE LA UNIDAD EDUCATIVA NICOLAS INFANTE DIAZ, UBICADA EN EL CANTÓN QUEVEDO PROVINCIA DE LOS RÍOS Y UNIDAD EDUCATIVA QUEVEDO UBICADA EN EL CANTÓN QUEVEDO PROVINCIA DE LOS RÍOS."

UNIDAD EDUCATIVA:

UNIDAD EDUCATIVA QUEVEDO

CANTÓN:	PROVINCIA:
QUEVEDO	LOS RÍOS

CONTIENE:

RED DE AGUA POTABLE P.B.

ESCALA:	FECHA:	LÁMINA N.º
INDICADAS	2020	H.S. - 01

SELLOS MUNICIPALES: