# COMEDOR

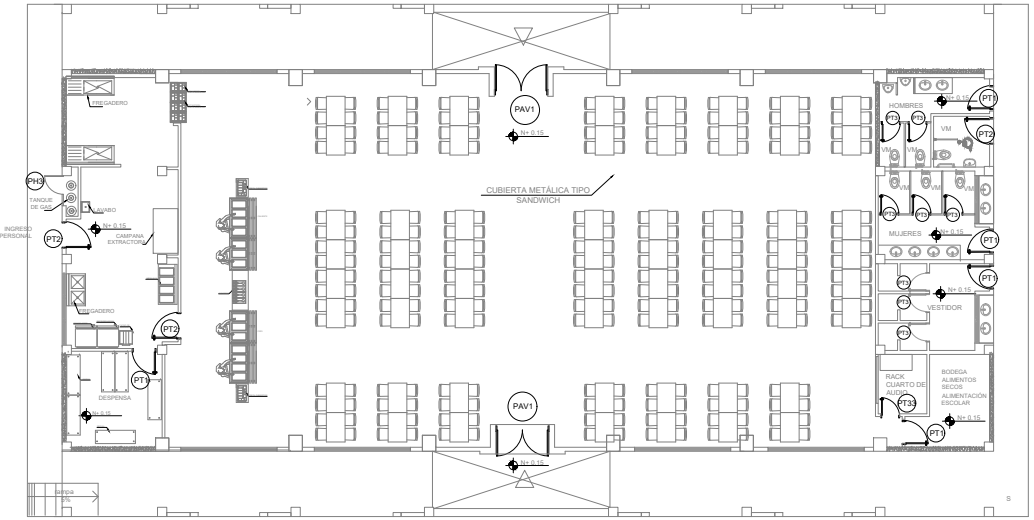


## PLANTA BAJA

ESCALA 1:100

| TIPOLOGÍA DE PUERTAS | | | | |
|---|---|---|---|---|
| TIPO | MEDIDAS | | DESCRIPCION | CANTIDAD |
| | ANCHO | ALTO | | |
| PT1 | 0.90 | 2.10 | PUERTA DE TOL 1/32mm; ESTRUCTURA DE TUBO CUADRADO DE 40 mm x 40 mm x 2mm; PINTURA ELECTROSTÁTICA MATE NEGRO. | 5 |
| PT2 | 1.00 | 2.10 | PUERTA DE TOL DE 1/2 mm;ESTRUCTURADO EN TUBO CUADRADO DE 40X40X2 mm. PINTURA ELECTROSTÁTICA NEGRA MATE. | 3 |
| PT3 | 0.70 | 1.85 | PUERTA DE TOL DE 1/2 mm;ESTRUCTURADO EN TUBO CUADRADO DE 40X40X2 mm. PINTURA ELECTROSTÁTICA NEGRA MATE. | 8 |
| PH3 | 0.70 | 1.50 | PUERTA DE TOL DE 1/2 mm;ESTRUCTURADO EN TUBO CUADRADO DE 40X40X2 mm. MALLA ELECTROSOLDADA DE 10X10X4 mm. PICAPORTE, PINTURA ELECTROSTÁTICA NEGRA MATE. | 1 |
| PT33 | 0.70 | 2.10 | PUERTA DE TOL DE 1/2 mm;ESTRUCTURADO EN TUBO CUADRADO DE 40X40X2 mm. PINTURA ELECTROSTÁTICA NEGRA MATE. | 1 |
| PAV1 | 2.00 | 2.10 | PUERTA DE ALUMINIO Y VIDRIO SERIE 200 | 2 |
| TOTAL | | | | 20 |

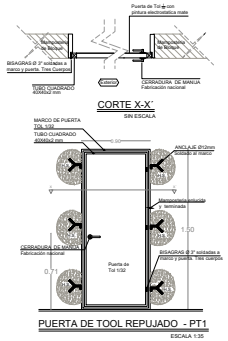


PUERTA DE TOOL REPUJADO - PT1

ESCALA 1:35

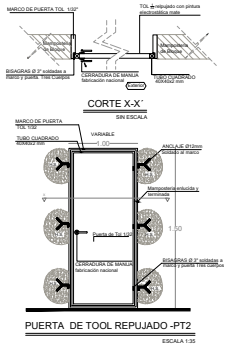


PUERTA DE TOOL REPUJADO -PT2

ESCALA 1:35

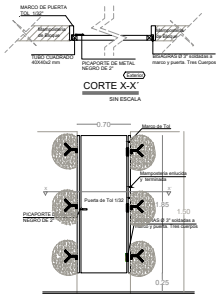


PUERTA DE TOOL -PT3

ESCALA 1:35

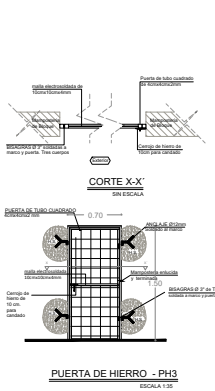


PUERTA DE HIERRO - PH3

ESCALA 1:35

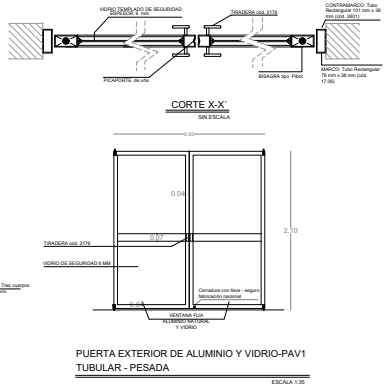


PUERTA EXTERIOR DE ALUMINIO Y VIDRIO-PAV1 TUBULAR - PESADA

ESCALA 1:35

MINISTERIO DE EDUCACIÓN

RESPONSABLES:

ARQ. CRISTINA ORTIZ
DIRECTORA DEL PROYECTO
ECCOL CIA. LTDA.

ING. HERNAN ERAZO VILLACRESES
ADMINISTRADOR DE CONTRATO
BIRF-8542-SBCC-CF-2018-026

ARQ. DOLORES SANCHEZ
ARQUITECTA DISEÑADORA
ECCOL CIA. LTDA.

ARQ. MARÍA FERNANDA PAREDES
ESPECIALISTA
MINISTERIO DE EDUCACIÓN

PROYECTO:

**BIRF-8542-SBCC-CF-2018-026**

**"CONSULTORÍA DE INTERVENCIÓN EN LA INFRAESTRUCTURA EXISTENTE Y PROPUESTA PARA LA REPOTENCIACIÓN DE LA UNIDAD EDUCATIVA INTERCULTURAL BILINGUE SURUPUCYU, UBICADA EN EL CANTÓN GUARANDA, PROVINCIA DE BOLIVAR"**

UBICACIÓN EN IMPLANTACIÓN:

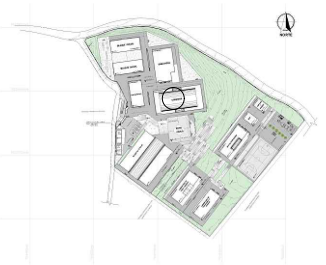

UNIDAD EDUCATIVA:

**UNIDAD EDUCATIVA INTERCULTURAL BILINGUE SURUPUCYU**

CANTON: **GUARANDA**

PROVINCIA: **BOLIVAR**

CONTIENE:

COMEDOR - SALÓN DE USO MULTIPLE
DETALLE DE PUERTAS

| ESCALAS: | FECHA: | LAMINA Nº: |
|---|---|---|
| INDICADAS | ABRIL 2020 | A-065 |

SELLOS MUNICIPALES / APROBACIÓN: