BLOQUE CUARTO DE MÁQUINAS

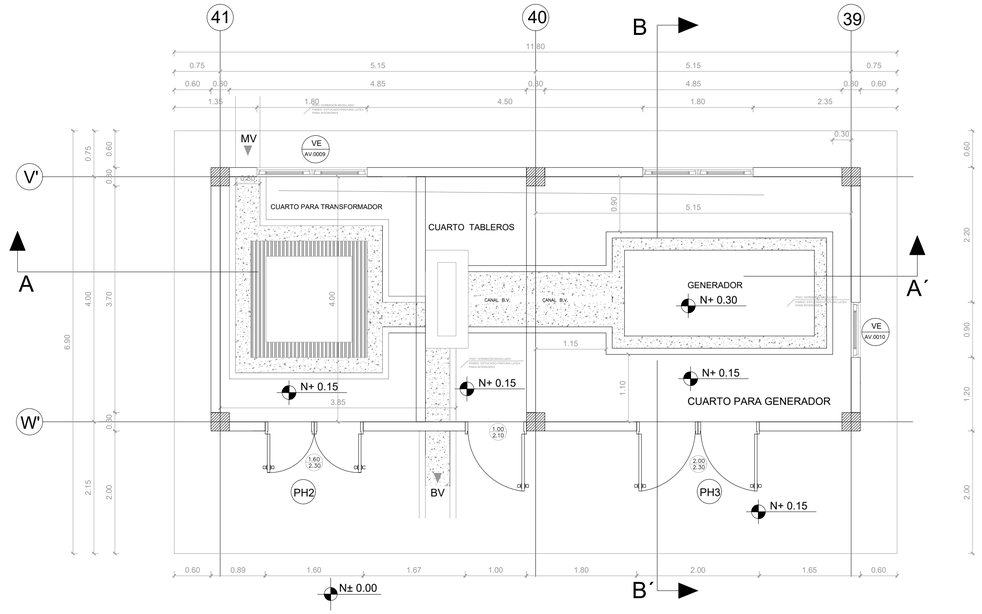

PLANTA BAJA

ESCALA 1:50

El N+/- 0.00 corresponde a Nivel de Proyecto N-1.00

CUADRO DE AREAS		
NOMBRE	NIVEL	AREA
CUARTO DE TRANSFORMADOR	Nv -0.85 (3418.00) / PLATAFORMA 2	20.6 m²
CUARTO DE TABLEROS	Nv -0.85 (3418.00) / PLATAFORMA 2	6.6 m²
CUARTO DE GENERADOR	Nv -0.85 (3418.00) / PLATAFORMA 2	12.8 m²

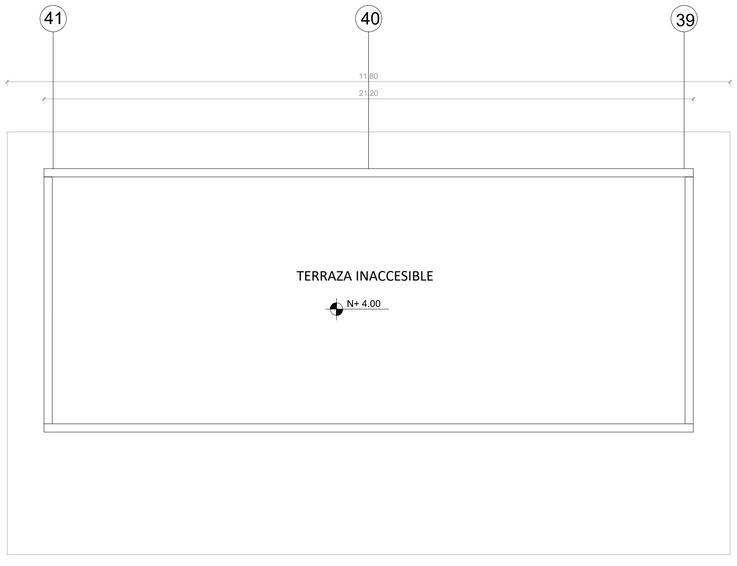

Ver en láminas hidrosanitarias pendientes de cubiertas

PLANTA DE CUBIERTA

ESCALA 1:50

El N+/- 0.00 corresponde a Nivel de Proyecto N-1.00

MINISTERIO DE **EDUCACIÓN**

Toda una Vida

EL GOBIERNO DE TODOS

RESPONSABLES:

ARQ. CRISTINA ORTIZ
DIRECTORA DEL PROYECTO
ECCOL CIA. LTDA.

ING. HERNAN ERAZO VILLACRESES
ADMINISTRADOR DE CONTRATO
BIRF-8542-SBCC-CF-2018-026

ARQ. DOLORES SANCHEZ
ARQUITECTA DISEÑADORA
ECCOL CIA. LTDA.

ARQ. MARÍA FERNANDA PAREDES
ESPECIALISTA
MINISTERIO DE EDUCACIÓN

PROYECTO:

BIRF-8542-SBCC-CF-2018-026

"CONSULTORÍA DE INTERVENCIÓN EN LA INFRAESTRUCTURA EXISTENTE Y PROPUESTA PARA LA REPOTENCIACIÓN DE LA UNIDAD EDUCATIVA INTERCULTURAL BILINGUE SURUPUCYU, UBICADA EN EL CANTÓN GUARANDA, PROVINCIA DE BOLIVAR"

UBICACIÓN EN IMPLANTACIÓN:

UNIDAD EDUCATIVA:

UNIDAD EDUCATIVA INTERCULTURAL BILINGUE SURUPUCYU

CANTON:	PROVINCIA:
GUARANDA	**BOLIVAR**

CONTIENE:

CUARTO DE MÁQUINAS
PLANTA - IMPLANTACIÓN

ESCALAS:	FECHA:	LAMINA Nº:
INDICADAS	ABRIL 2020	A-017

SELLOS MUNICIPALES / APROBACIÓN:

ECCOL-2019 ARQUITECTÓNICOS NUM: 17