BLOQUE PORTAL DE INGRESO

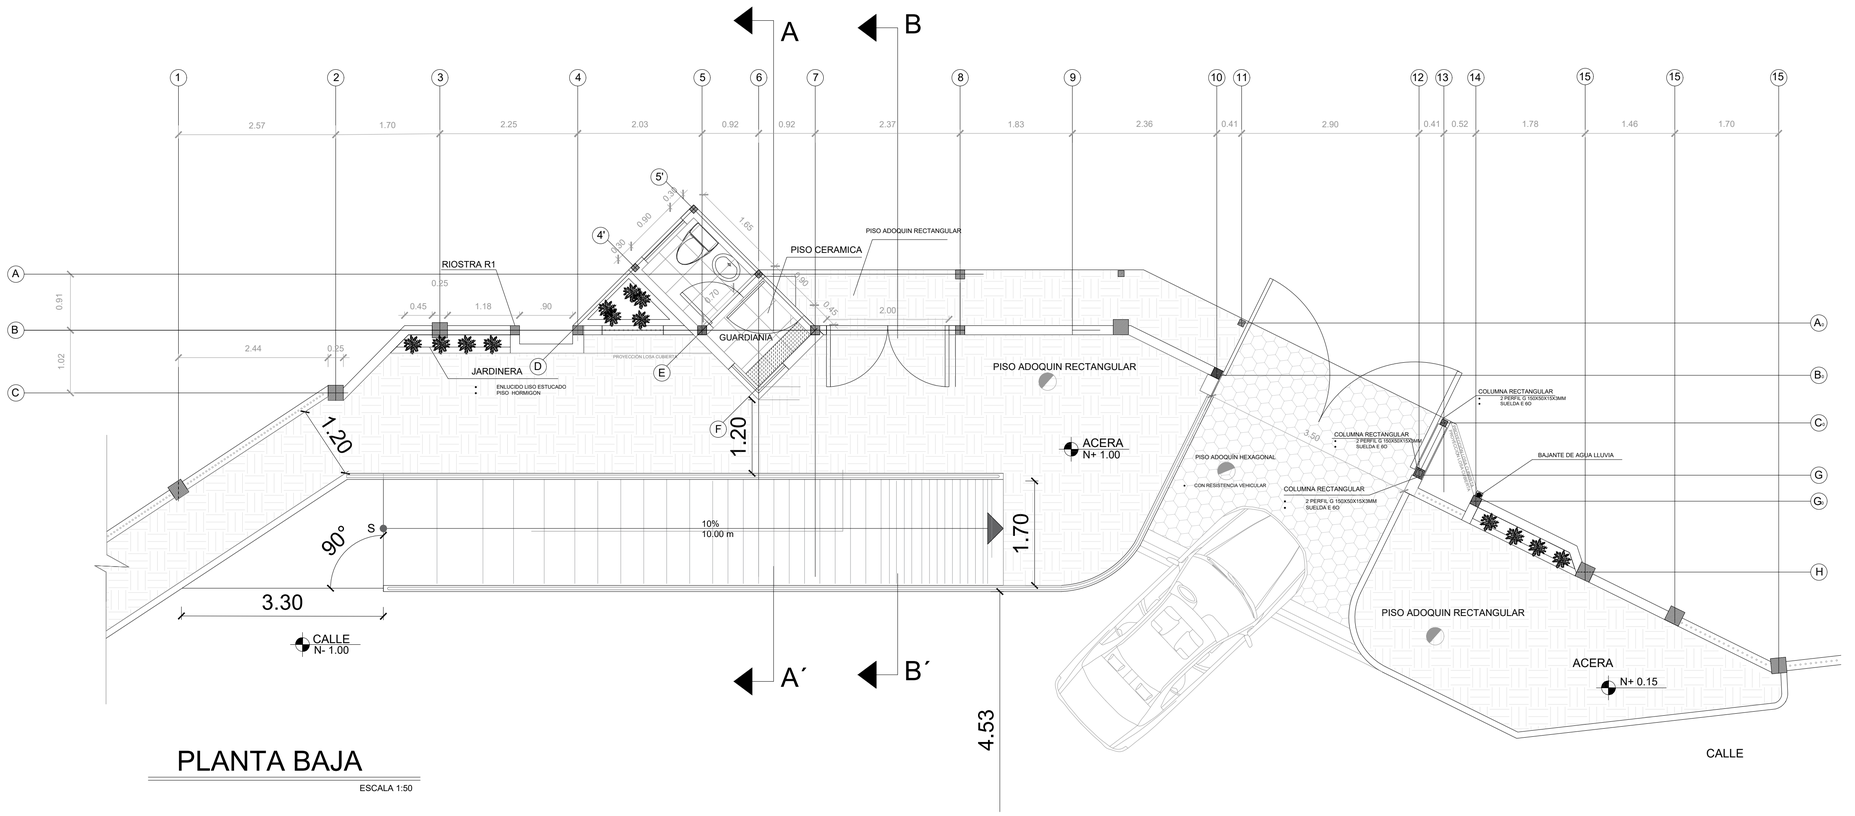

PLANTA BAJA

ESCALA 1:50

El N+/- 0.00 corresponde a Nivel de Proyecto N+/- 0.00

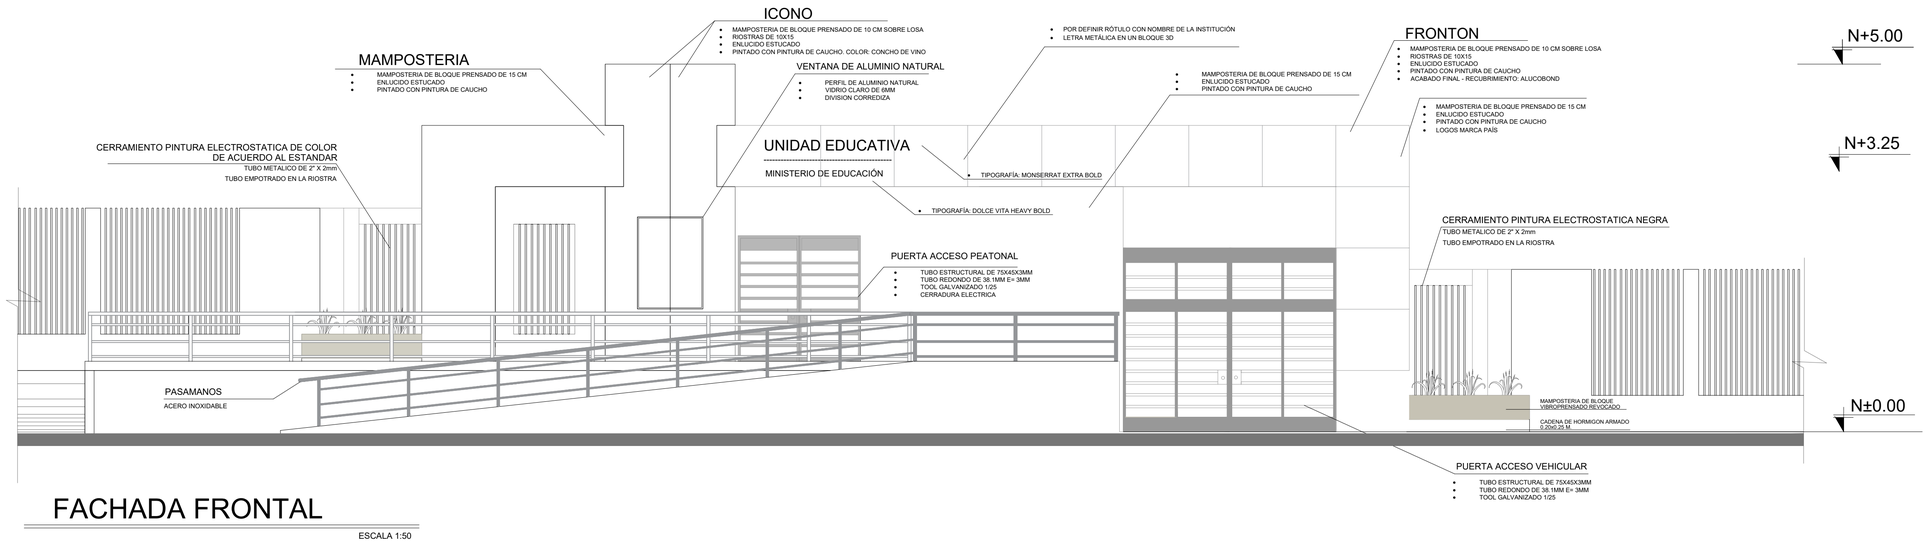

FACHADA FRONTAL

ESCALA 1:50

CUADRO DE AREAS

NOMBRE	AREA M2	ACABADO PISOS	TUMBADO	NIVEL	ACABADO PAREDES
GUARDIANIA	4.49 m²	CERAMICA DE PISO 40X40	CIELO FALSO CONTRA HUMEDAD	N+/- 0.00 (3419.00 m.s.n.m) PLATAFORMA 1	ESTUCADO - PINTURA BLANCA PURA

MINISTERIO DE **EDUCACIÓN**

EL GOBIERNO DE TODOS

RESPONSABLES:

ARQ. CRISTINA ORTIZ
DIRECTORA DEL PROYECTO
ECCOL CIA. LTDA.

ING. HERNAN ERAZO VILLACRESES
ADMINISTRADOR DE CONTRATO
BIRF-8542-SBCC-CF-2018-026

ARQ. DOLORES SANCHEZ
ARQUITECTA DISEÑADORA
ECCOL CIA. LTDA.

ARQ. MARÍA FERNANDA PAREDES
ESPECIALISTA
MINISTERIO DE EDUCACIÓN

PROYECTO:

BIRF-8542-SBCC-CF-2018-026

"CONSULTORÍA DE INTERVENCIÓN EN LA INFRAESTRUCTURA EXISTENTE Y PROPUESTA PARA LA REPOTENCIACIÓN DE LA UNIDAD EDUCATIVA INTERCULTURAL BILINGUE SURUPUCYU, UBICADA EN EL CANTÓN GUARANDA, PROVINCIA DE BOLIVAR"

UBICACIÓN EN IMPLANTACIÓN:

UNIDAD EDUCATIVA:

UNIDAD EDUCATIVA INTERCULTURAL BILINGUE SURUPUCYU

CANTON:	PROVINCIA:
GUARANDA	**BOLIVAR**

CONTIENE:

PORTAL DE INGRESO
PLANTA - FACHADA

ESCALAS:	FECHA:	LAMINA Nº:
INDICADAS	ABRIL 2020	A-013

SELLOS MUNICIPALES / APROBACIÓN:

ECCOL-2019 ARQUITECTÓNICOS NUM. 13