SALA DE PROFESORES

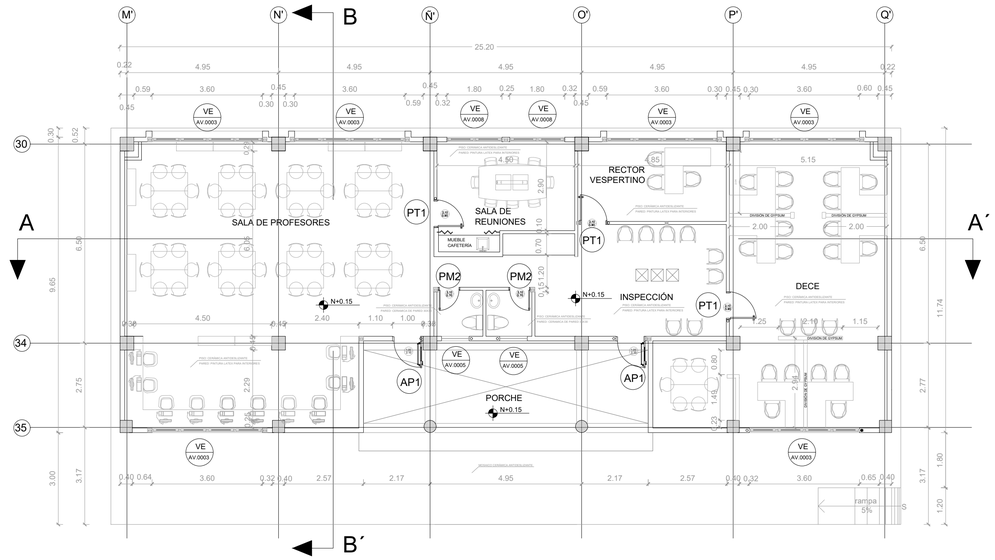

PLANTA BAJA

ESCALA 1:100

El N+/- 0.00 corresponde a Nivel de Proyecto N- 15.00

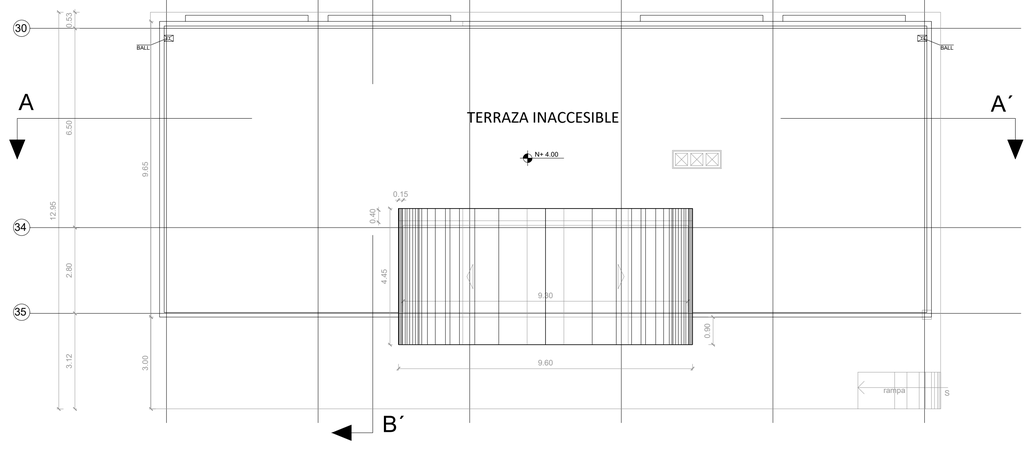

PLANTA DE CUBIERTA

ESCALA 1:100

Ver en láminas hidrosanitarias pendientes de cubiertas

CUADRO DE AREAS

NOMBRE	NIVEL	AREA
DECE	Nv - 14.85 (3404.00 m.s.n.m) PLATAFORMA 6	53 m²
INSPECCION	Nv - 14.85 (3404.00 m.s.n.m) PLATAFORMA 6	25 m²
RECTOR VESPERTINO	Nv - 14.85 (3404.00 m.s.n.m) PLATAFORMA 6	12 m²
SALA DE REUNIONES	Nv - 14.85 (3404.00 m.s.n.m) PLATAFORMA 6	14 m²
S.S.H.H MUJERES	Nv - 14.85 (3404.00 m.s.n.m) PLATAFORMA 6	2 m²
S.S.H.H HOMBRES	Nv - 14.85 (3404.00 m.s.n.m) PLATAFORMA 6	2 m²
SALA DE PROFESORES	Nv - 14.85 (3404.00 m.s.n.m) PLATAFORMA 6	85 m²

CERÁMICA ANTIDESLIZANTE PARA PISO SEGUN ESTANDAR , BARREDERA DE CERAMICA 10 cm, MEDIA CAÑA DE 20mm. (EXTERIOR DE BLOQUE)

MINISTERIO DE **EDUCACIÓN**

Toda una Vida

EL GOBIERNO DE TODOS

RESPONSABLES:

ARQ. CRISTINA ORTIZ
DIRECTORA DEL PROYECTO
ECCOL CIA. LTDA.

ING. HERNAN ERAZO VILLACRESES
ADMINISTRADOR DE CONTRATO
BIRF-8542-SBCC-CF-2018-026

ARQ. DOLORES SANCHEZ
ARQUITECTA DISEÑADORA
ECCOL CIA. LTDA.

ARQ. MARÍA FERNANDA PAREDES
ESPECIALISTA
MINISTERIO DE EDUCACIÓN

PROYECTO:

BIRF-8542-SBCC-CF-2018-026

"CONSULTORÍA DE INTERVENCIÓN EN LA INFRAESTRUCTURA EXISTENTE Y PROPUESTA PARA LA REPOTENCIACIÓN DE LA UNIDAD EDUCATIVA INTERCULTURAL BILINGUE SURUPUCYU, UBICADA EN EL CANTÓN GUARANDA, PROVINCIA DE BOLIVAR"

UBICACIÓN EN IMPLANTACIÓN:

UNIDAD EDUCATIVA:

UNIDAD EDUCATIVA INTERCULTURAL BILINGUE SURUPUCYU

CANTON:	PROVINCIA:
GUARANDA	**BOLIVAR**

CONTIENE:

SALA DE PROFESORES
PLANTA - IMPLANTACIÓN

ESCALAS:	FECHA:	LAMINA Nº:
INDICADAS	ABRIL 2020	A-037

SELLOS MUNICIPALES / APROBACIÓN:

ECCOL-2019 ARQUITECTÓNICOS NUM: 37