



ESCALA 1:50

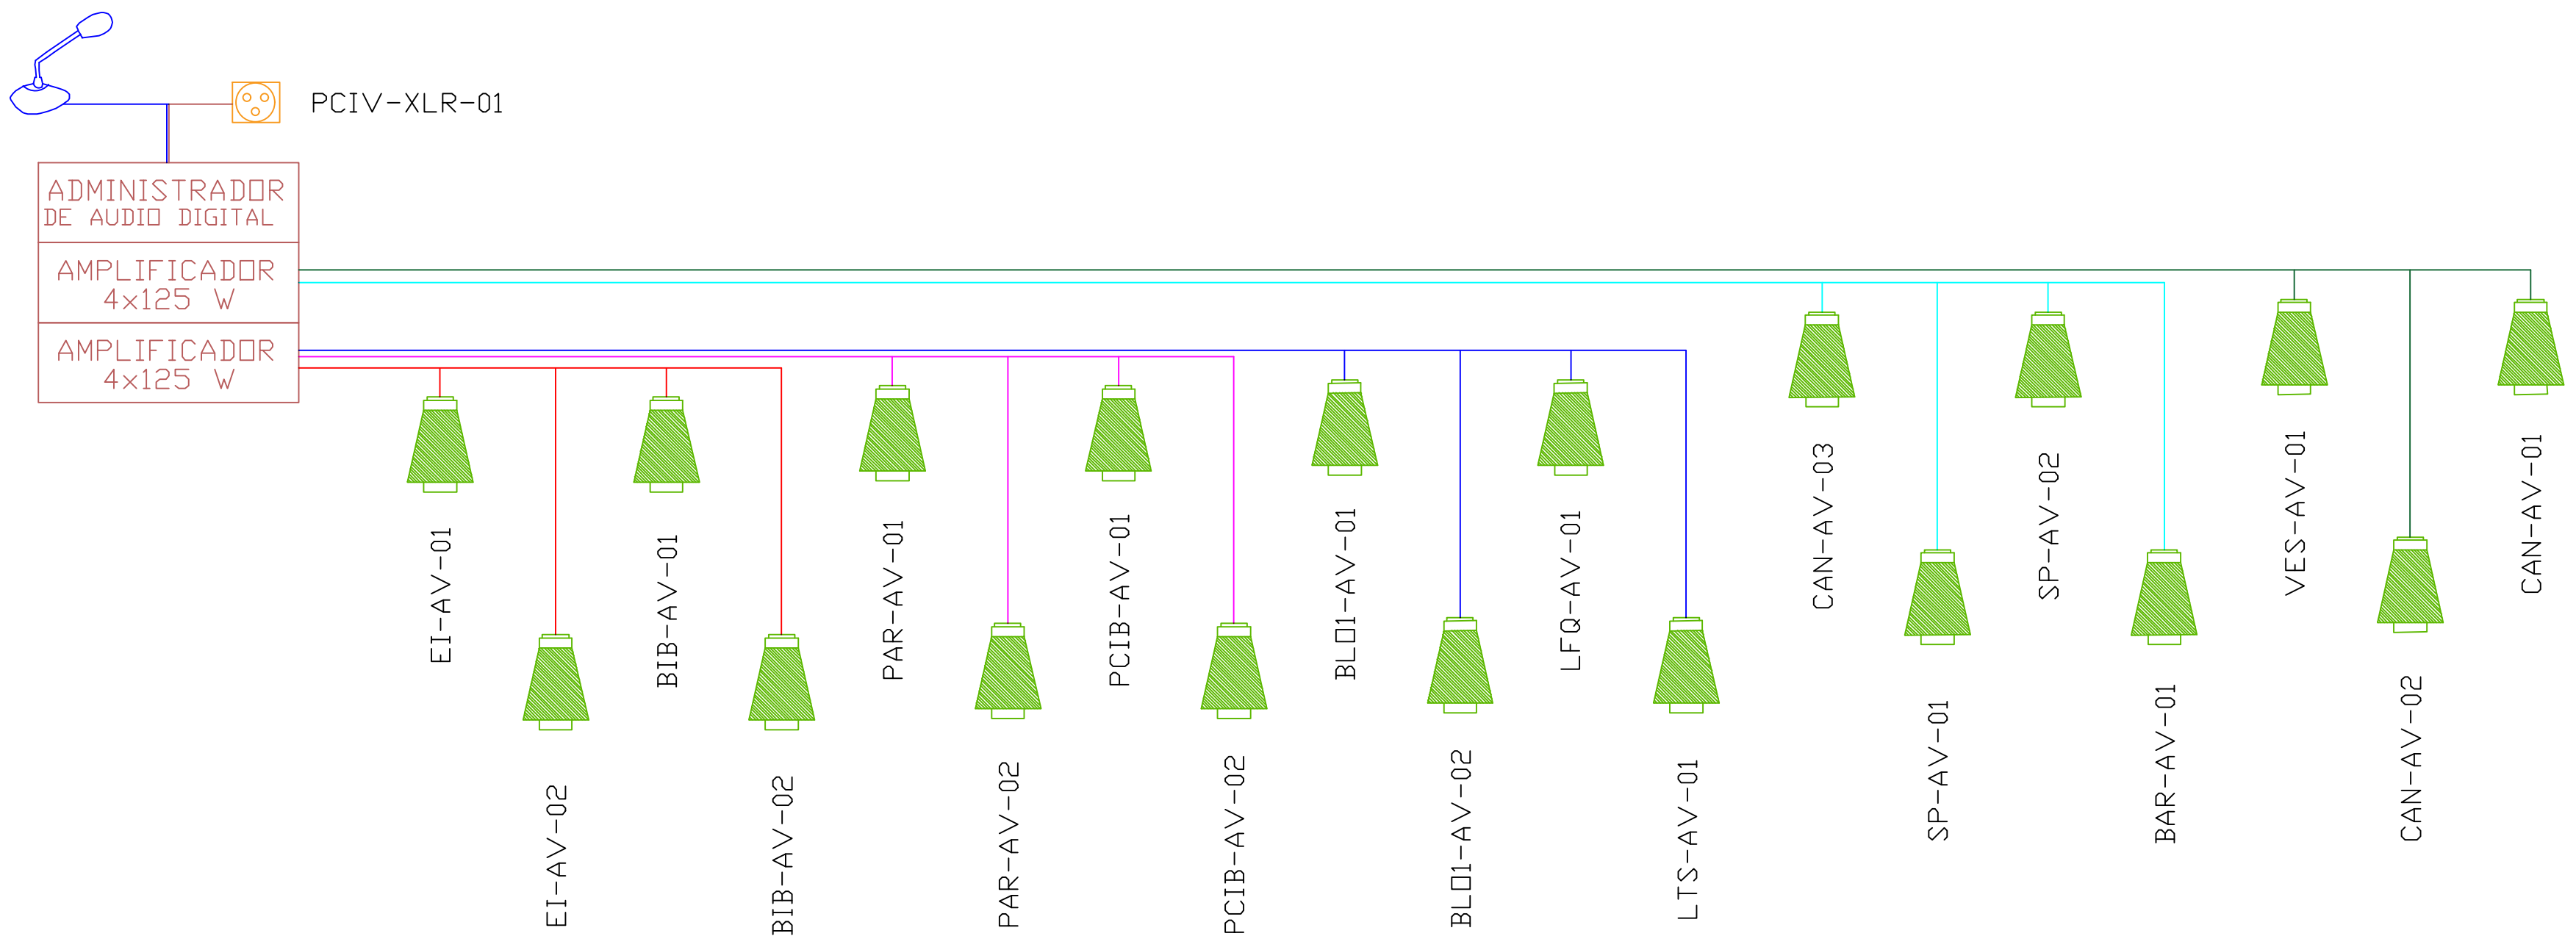

ADMINISTRACIÓN
PLANTA BAJA

CANTIDAD	UNIDADES	SIMBOLOGIA
--	UNIDAD	Parlante 10W en Techo
19	UNIDAD	Parlante 30W tipo Bocina
--	UNIDAD	Amplificador 120W
02	UNIDAD	Amplificador de 4 zonas 4x125 w
00	UNIDAD	Micrófono Analógico
01	UNIDAD	Micrófono Inteligente
03	UNIDAD	Patch Cord Cat 6a de 3m
54.06m Cable 58.62m Tubería	METRO	Cable 2 x 12 AWG de Audio en Tubería de 1/2"
00	UNIDAD	Fuente para IN/OUT de Audio
01	UNIDAD	Administrador de Audio Digital
01	UNIDAD	Placa de pared tipo CANNON XLR

BIB-PT-01	Número de Equipo dentro del Bloque
	Tipo de Equipo
	Nombre del Bloque

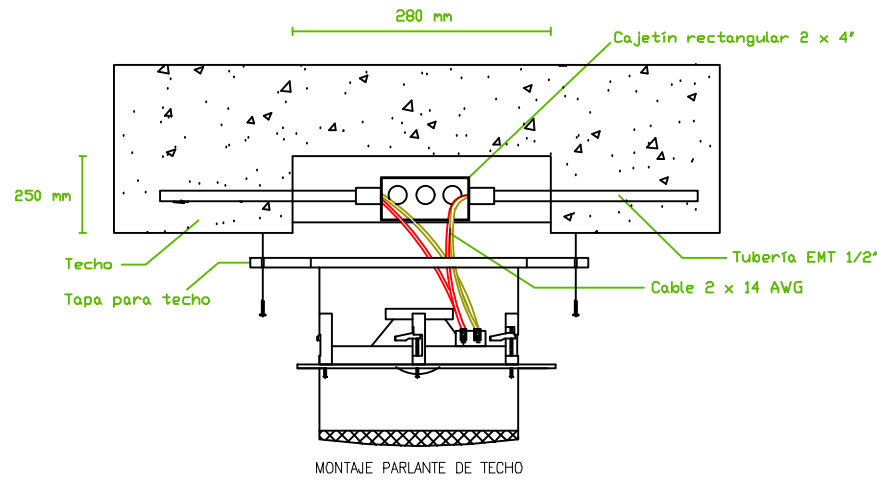

MINISTERIO DE EDUCACIÓN



RESPONSABLES:

ARQ. CRISTINA ORTIZ
DIRECTORA DEL PROYECTO
ECCOL CIA. LTDA.

ING. HERNAN ERAZO VILLACRESES
ADMINISTRADOR DE CONTRATO
BIRF-8542-SBCC-CF-2018-026

DANIEL VASCONEZ
ING. ELECTRÓNICO
ECCOL CIA. LTDA.


ING. RÁUL ESTEBAN CHILUISA
ESPECIALISTA
MINISTERIO DE EDUCACIÓN

PROYECTO:

BIRF-8542-SBCC-CF-2018-026

"CONSULTORIA DE INTERVENCIÓN EN LA INFRAESTRUCTURA EXISTENTE Y PROPUESTA PARA LA REPOTENCIACIÓN DE LA UNIDAD EDUCATIVA INTERCULTURAL BILINGUE SURUPUCYU, UBICADA EN EL CANTÓN GUARANDA, PROVINCIA DE BOLIVAR"

UBICACIÓN EN IMPLANTACIÓN:

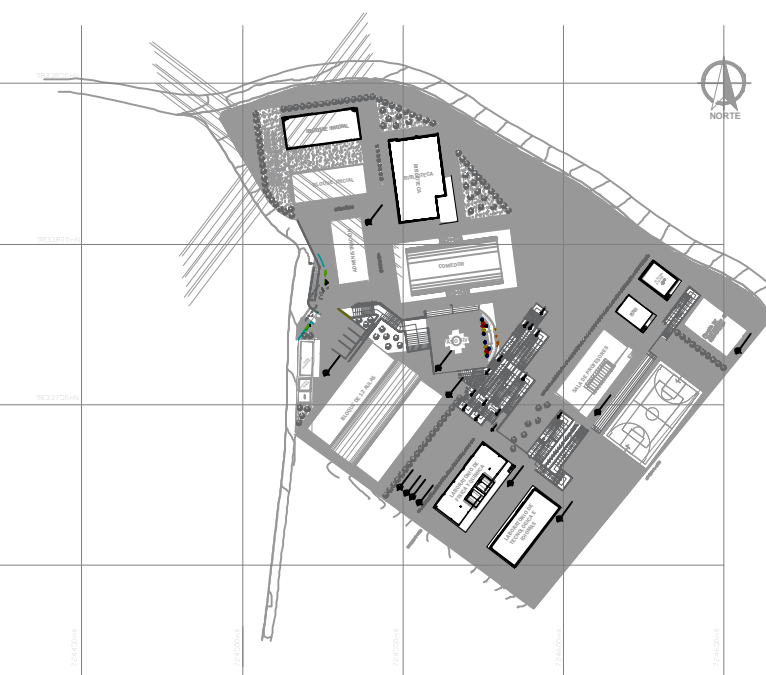

UNIDAD EDUCATIVA:

UNIDAD EDUCATIVA INTERCULTURAL BILINGUE SURUPUCYU

CANTON:

GUARANDA

PROVINCIA:

BOLIVAR

CONTIENE:

ADMINISTRACIÓN
PLANTA BAJA
SISTEMA DE AUDIO

ESCALAS:

INDICADAS

FECHA:


ENERO
2020

LAMINA N°:

ELT-AU-01

SELLOS MUNICIPALES / APROBACIÓN:



COMEDOR- SALON DE USO MULTIPLE

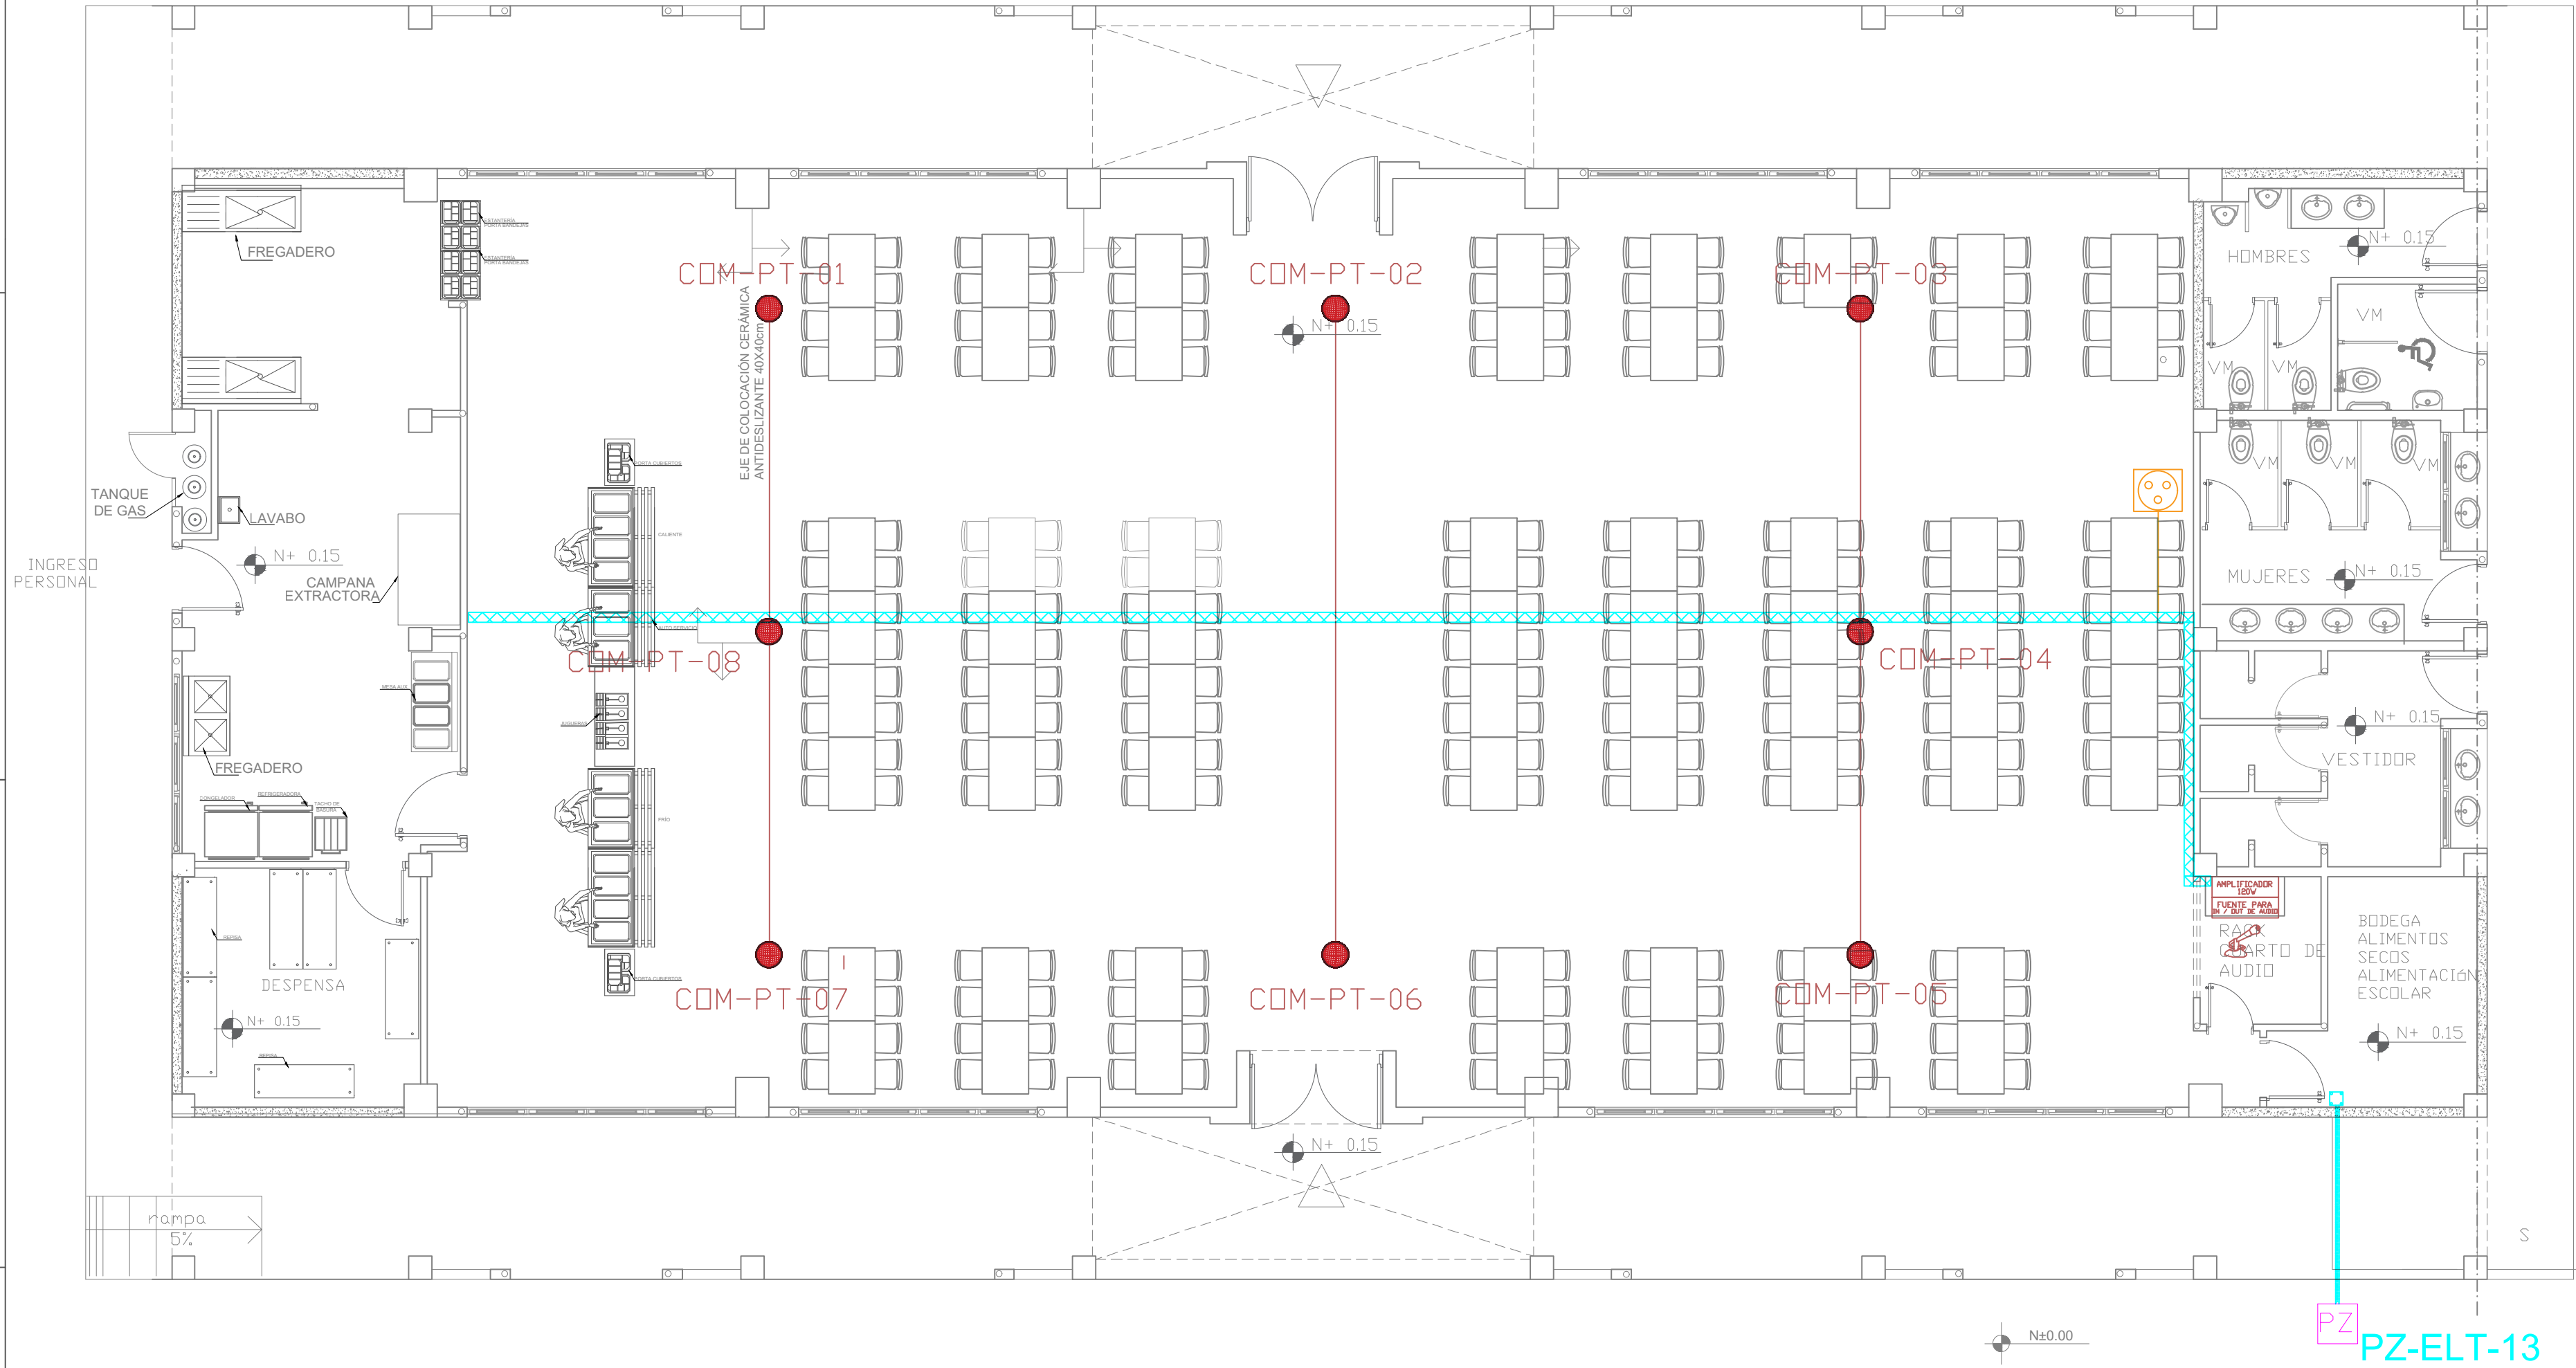

ESCALA 1:75

CANTIDAD	UNIDADES	SIMBOLOGIA	
08	UNIDAD		Parlante 10W en Techo
--	UNIDAD		Parlante 30W tipo Bocina
01	UNIDAD		Amplificador 120W
--	UNIDAD		Amplificador de 4 zonas 4x125 w
01	UNIDAD		Micrófono Analógico
00	UNIDAD		Micrófono Inteligente
00	UNIDAD		Patch Cord Cat 6a de 3m
90.04m	Cable		Cable 2 x 12 AWG de Audio en Tubería de 1/2"
38.00m	Tubería		
01	UNIDAD		Fuente para IN/OUT de Audio
00	UNIDAD		Administrador de Audio Digital
01	UNIDAD		Placa de pared tipo CANNON XLR

BIB-PT-01	Número de Equipo dentro del Bloque
	Tipo de Equipo
	Nombre del Bloque

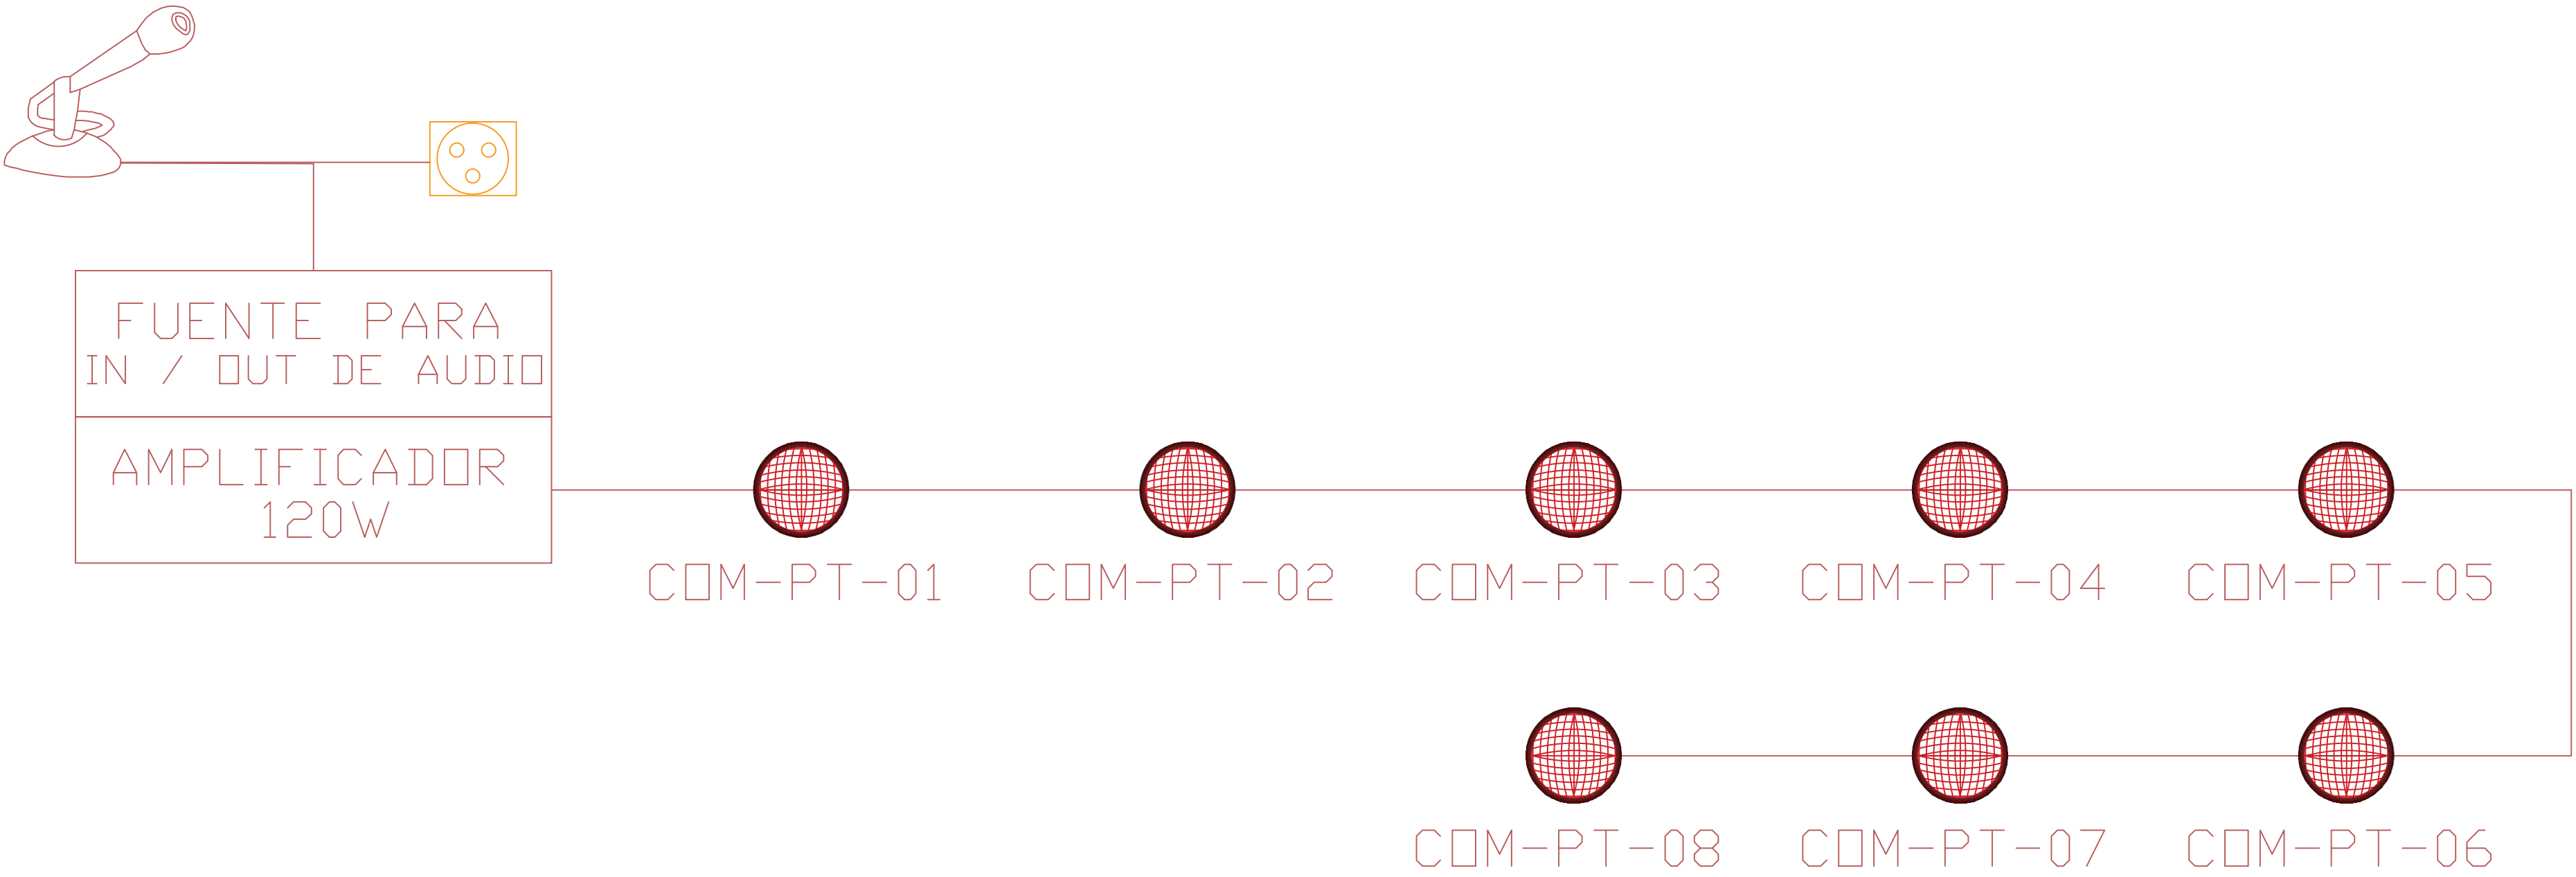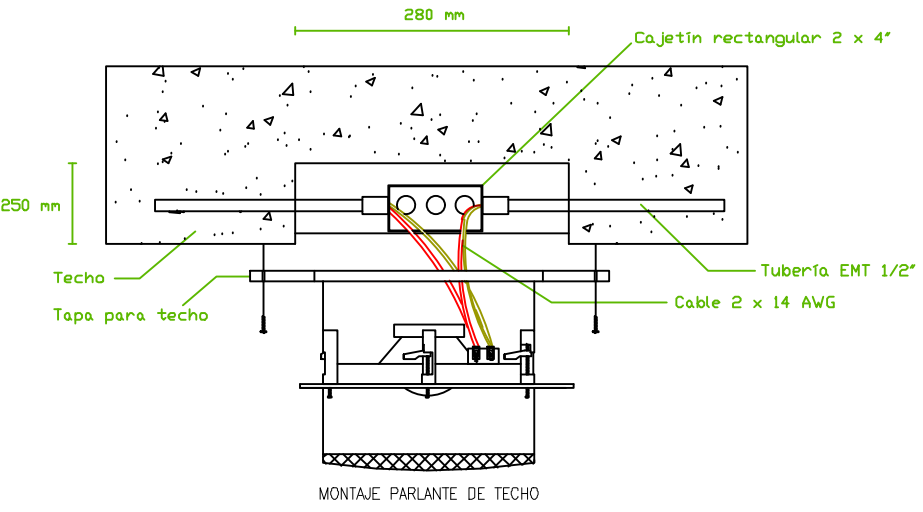

MINISTERIO DE EDUCACIÓN



RESPONSABLES:

ARQ. CRISTINA ORTIZ
DIRECTORA DEL PROYECTO
ECCOL CIA. LTDA.

ING. HERNAN ERAZO VILLACREES
ADMINISTRADOR DE CONTRATO
BIRF-8542-SBCC-CF-2018-026

DANIEL VASCONÉZ
ING. ELECTRÓNICO
ECCOL CIA. LTDA.


ING. RÁUL ESTEBAN CHILUISA
ESPECIALISTA
MINISTERIO DE EDUCACIÓN

PROYECTO:

BIRF-8542-SBCC-CF-2018-026

"CONSULTORÍA DE INTERVENCIÓN EN LA INFRAESTRUCTURA EXISTENTE Y PROPUESTA PARA LA REPOTENCIACIÓN DE LA UNIDAD EDUCATIVA INTERCULTURAL BILINGUE SURUPUCYU, UBICADA EN EL CANTÓN GUARANDA, PROVINCIA DE BOLIVAR"

UBICACIÓN EN IMPLANTACIÓN:

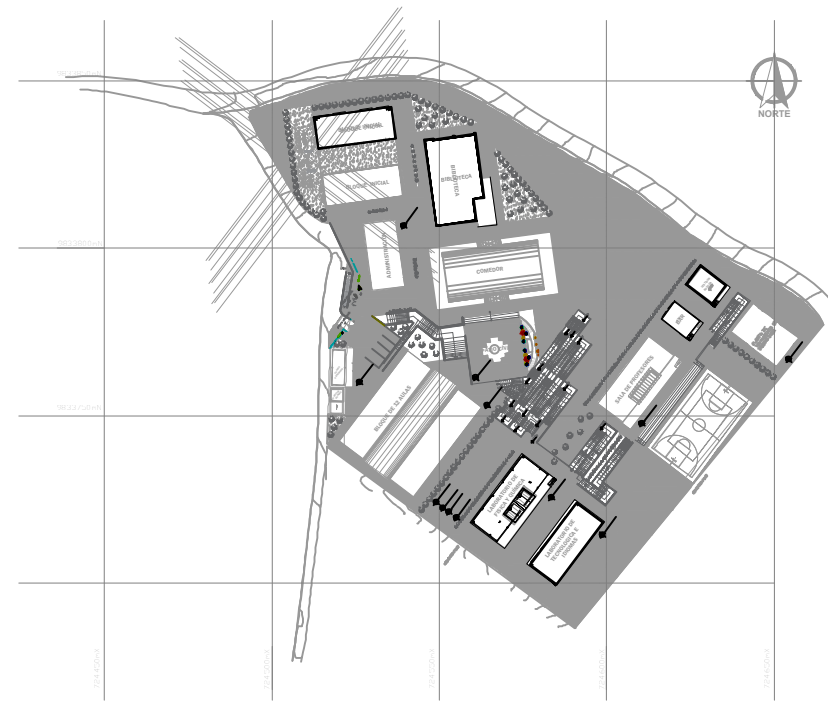

UNIDAD EDUCATIVA:

UNIDAD EDUCATIVA INTERCULTURAL BILINGUE SURUPUCYU

CANTON:

GUARANDA

PROVINCIA:

BOLIVAR

CONTIENE:

COMEDOR - SALON DE USO MULTIPLE
PLANTA BAJA
SISTEMA DE AUDIO

ESCALAS:

INDICADAS

FECHA:

ENERO
2020

LAMINA N°:

ELT-AU-02

SELLOS MUNICIPALES / APROBACIÓN: