AGUAS LLUVIAS Y SERVIDAS

- TUBERIA DE PVC D/N DRENAJE DE AASS
- TUBERIA DE PVC D/N DRENAJE DE AALL
- BAJANTE DE AASS DE PVC D/N
- BAJANTE DE AALL DE PVC D/N
- VENTILACIÓN
- SUMIDERO DE AALL Y TRAMPA DE PISO
- YEE REDUCTORA
- YEE
- CODO 45°
- TAPON DE REGISTRO
- NO. DE COLUMNA DE DESAGUE DE AASS
- NO. DE COLUMNA DE DESAGUE DE AALL
- CAJA DE REGISTRO DE AA.SS.
- CAJA DE REGISTRO DE AA.LL.
- VALVULA DE CONTROL
- VALVULA CHECK

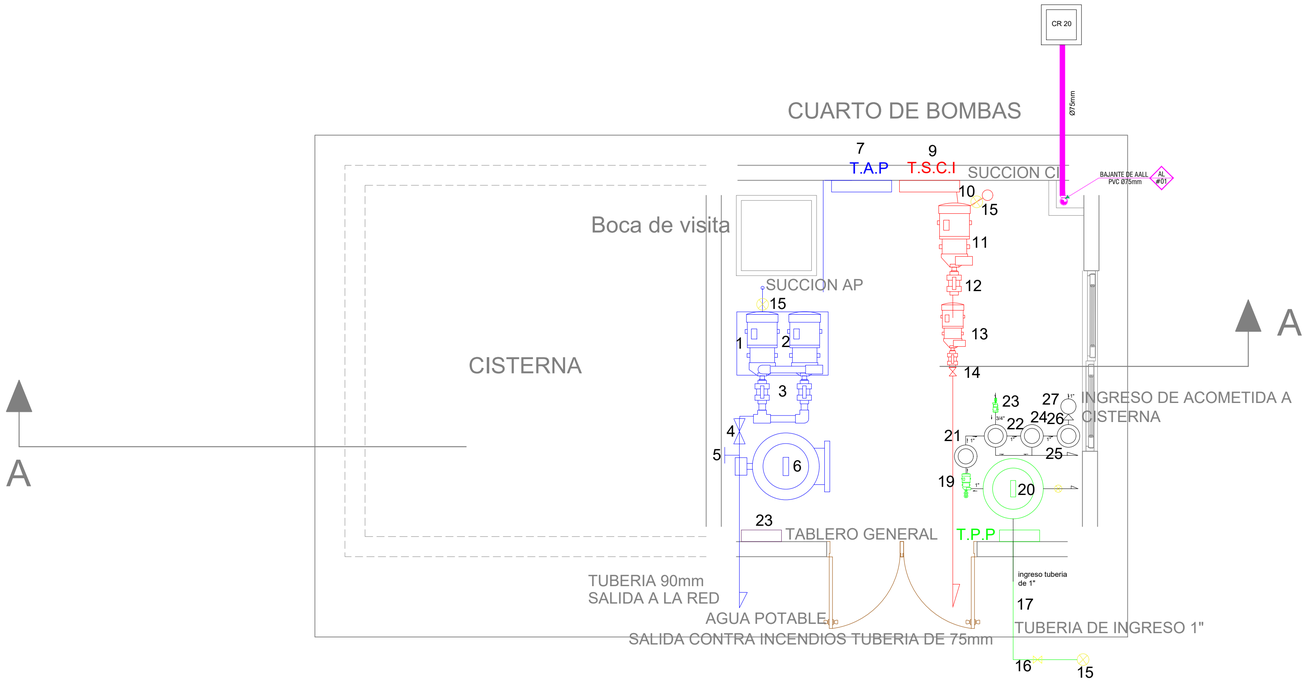

PLANTA BAJA

ESCALA : 1:50

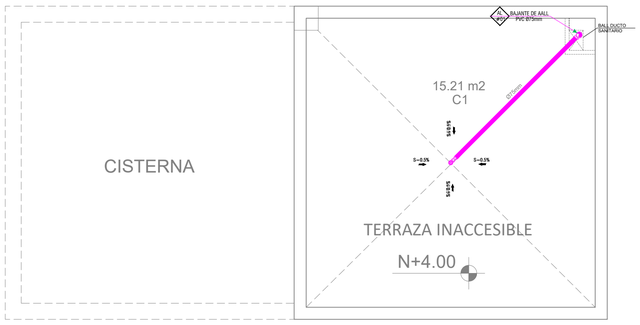

PLANTA DE CUBIERTA

ESCALA : 1:50

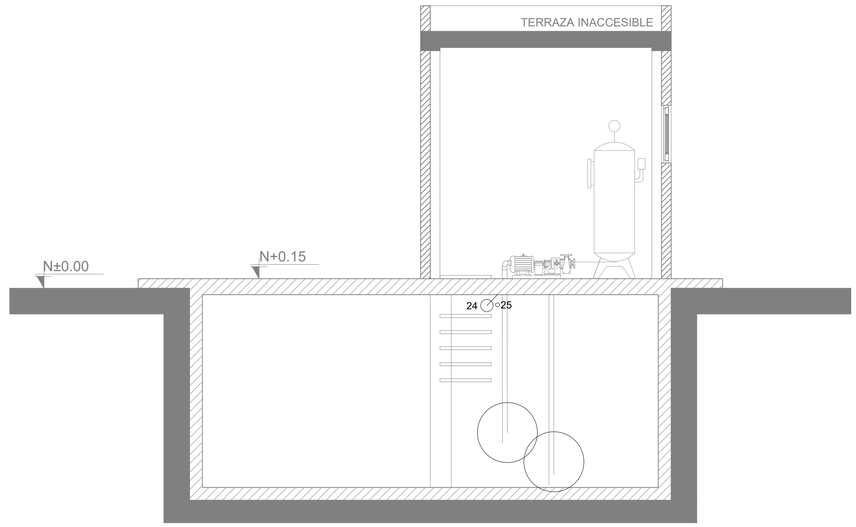

CORTE DE CISTERNA

ESCALA : 1:50

SIMBOLOGÍA

El N+/- 0.00 corresponde a Nivel de Proyecto N-1.00

SISTEMA DE AGUA POTABLE

1.-	BOMBA 1
2.-	BOMBA 2
3.-	ACCESORIOS DE CONEXION
4.-	VALVULA CHECK
5.-	VALVULA DE COMPUERTA
6.-	TANQUE HIDRONEUMÁTICO
7.-	TABLERO ELECTRICO
8.-	VALVULA DE PIE 75mm

SISTEMA CONTRAINCENDIOS

9.-	TABLERO ELECTRICO CONTRAINCENDIOS
10.-	SUCCIÓN TUBERIA DE 75MM
11.-	BOMBA SISTEMA CONTRAINCENDIOS
12.-	ACCESORIOS DE INSTALACION
13.-	BOMBA JOCKEY
14.-	VALVULA CHECK

PLANTA POTABILIZADORA

15.-	VALVULA DE CONTROL
16-	VALVULA CHECK
17.-	TUBERIA DE 1" INGRESO A PP.
18.-	ACCESORIOS DE INSTALACION
19.-	BOMBA POTABILIZADORA
20.-	TANQUE POTABILIZADORA DE 1200 LTRS
21.-	FLOCULADRO VERTICAL
22.-	FILTROS ZEOLITA
23.-	BOMBA RETROLAVADO
24.-	FILTRO CAROBONO
25.-	MICRO FILTRO
26.-	OZONO
27.-	CLORADOR

NUM. | ELÉCTRICO | ECCOL-2020

MINISTERIO DE EDUCACIÓN

RESPONSABLES:

ARQ. EDWIN CEVALLOS
DIRECTOR DE PROYECTO
ECCOL CIA. LTDA.

ING. HERNÁN ERAZO VILLACRESES
ADMINISTRADOR DE CONTRATO
BIRF-8542-SBCC-CF-2018-027

ING. MARCO ALBERTO INGA
INGENIERO ELÉCTRICO
ECCOL CIA. LTDA.

ING. VINICIO ITAZ
ESPECIALISTA
MINISTERIO DE EDUCACION

PROYECTO:

BIRF-8542-SBCC-CF-2018-027

"CONSULTORÍA DE INTERVENCIÓN EN LA INFRAESTRUCTURA EXISTENTE Y PROPUESTA PARA LA REPOTENCIACIÓN DE LA UNIDAD EDUCATIVA DOLORES CACUANGO, UBICADA EN EL CANTÓN CAYAMBE, PROVINCIA DE PICHINCHA."

UBICACIÓN EN IMPLANTACIÓN:

UNIDAD EDUCATIVA:

UNIDAD EDUCATIVA DOLORES CACUANGO

CANTON:	PROVINCIA:
CAYAMBE	**PICHINCHA**

CONTIENE:

CUARTO DE BOMBAS Y CISTERNA

DETALLE UBICACIÓN DE BOMBAS

ESCALAS:	FECHA:	LAMINA Nº:
INDICADAS	JUNIO 2020	EL-21.1

SELLOS MUNICIPALES / APROBACIÓN: