



PLANTA BAJA


ESCALA 1:200

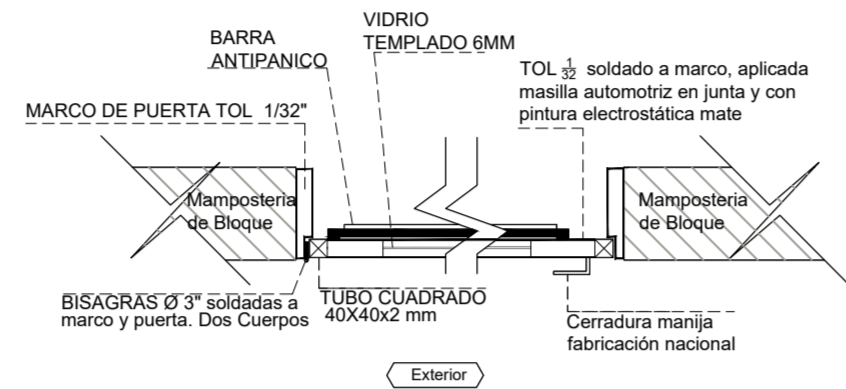


CORTE X - X'
SIN ESCALA

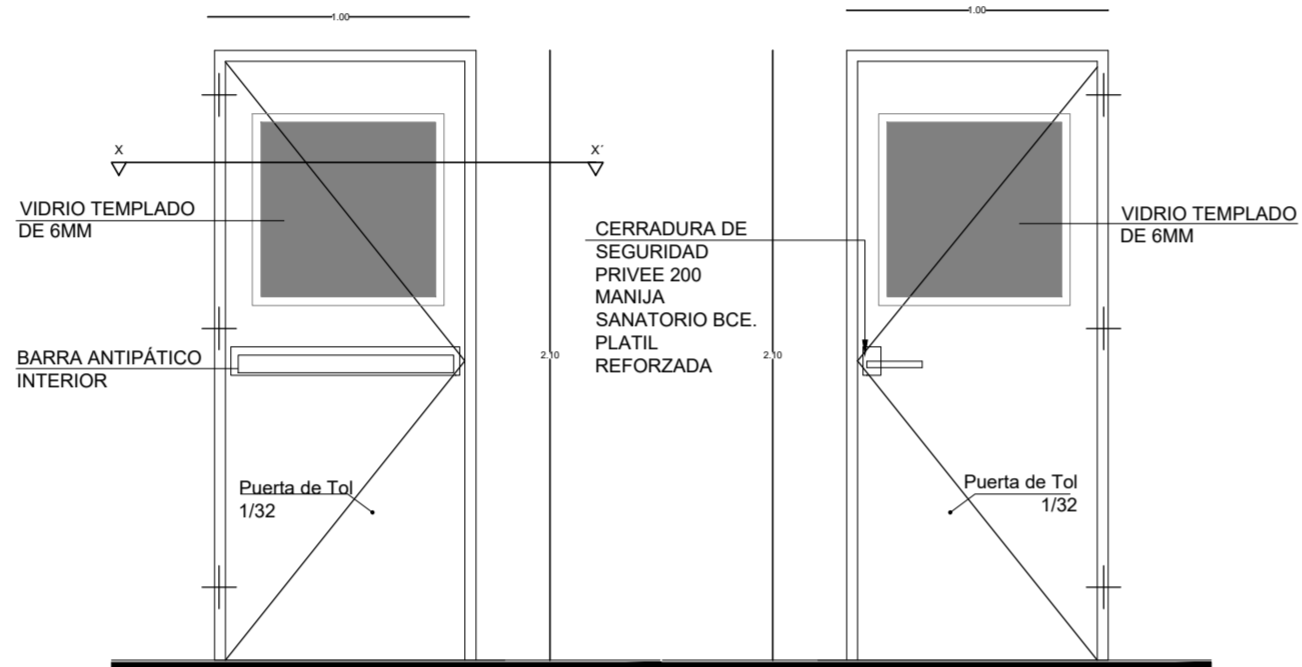


INTERIOR EXTERIOR
PUERTA TOOL - ANTIPANICO -AP1
ESCALA 1:25

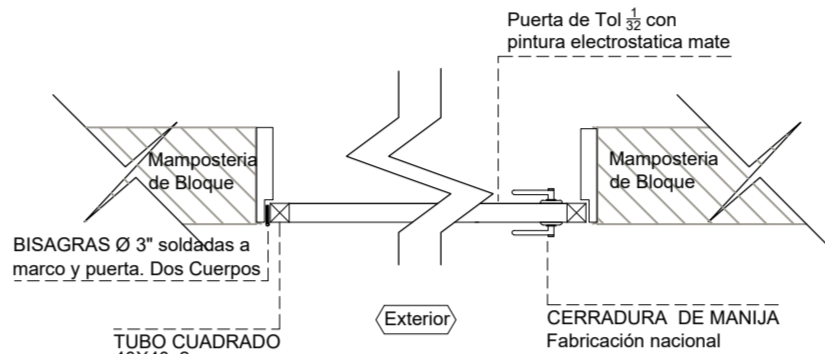


CORTE X-X'
SIN ESCALA

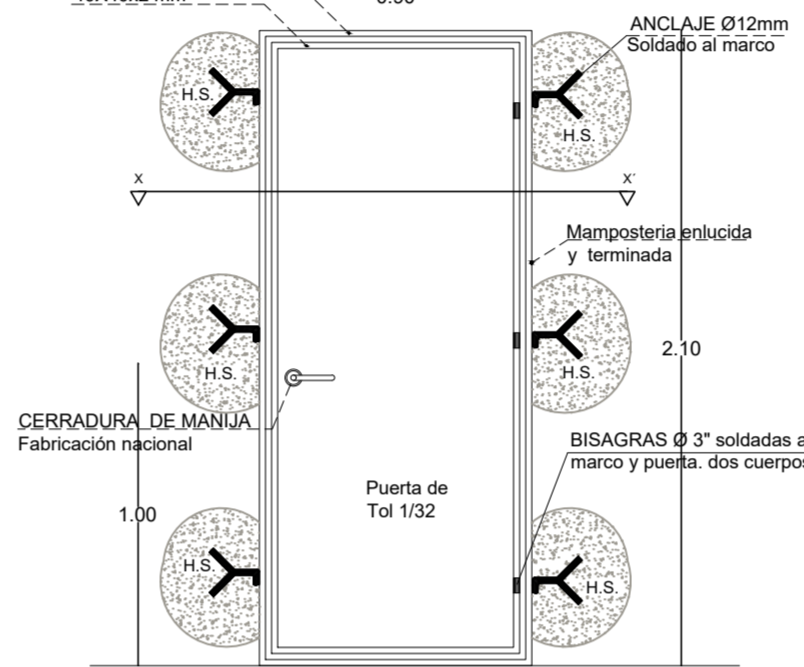


PUERTA DE TOOL REPUJADO - PT1
ESCALA 1:25

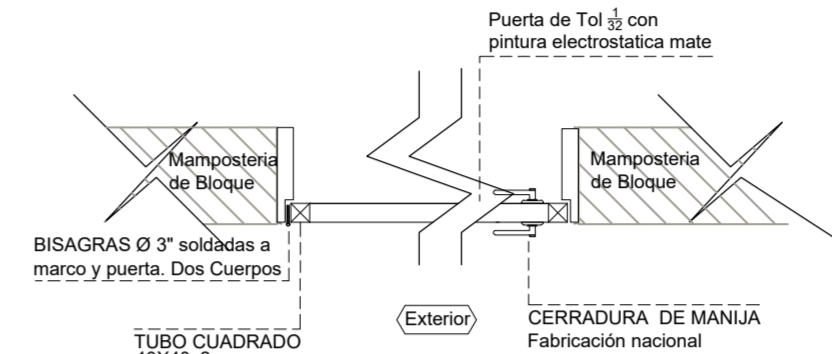


CORTE X-X'
SIN ESCALA

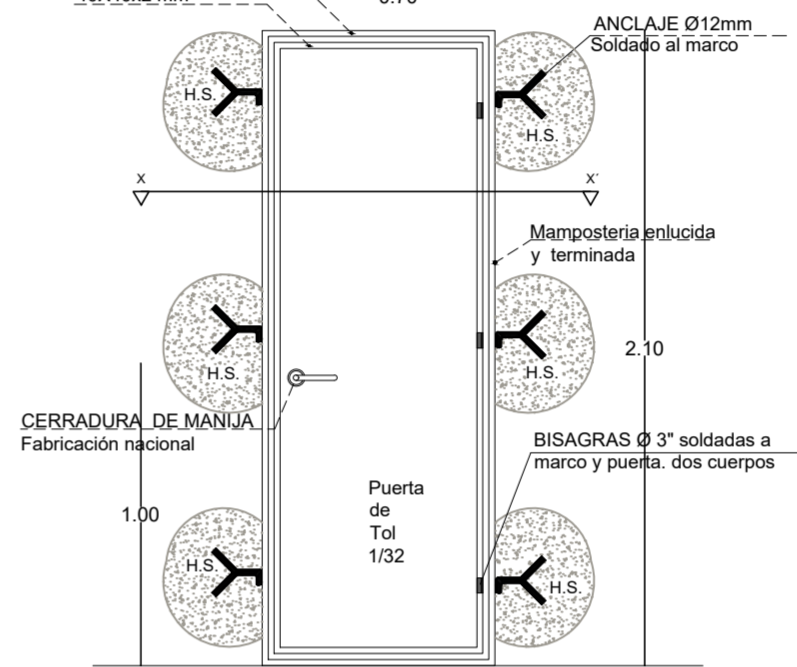


PUERTA DE TOOL REPUJADO - PT1
ESCALA 1:25

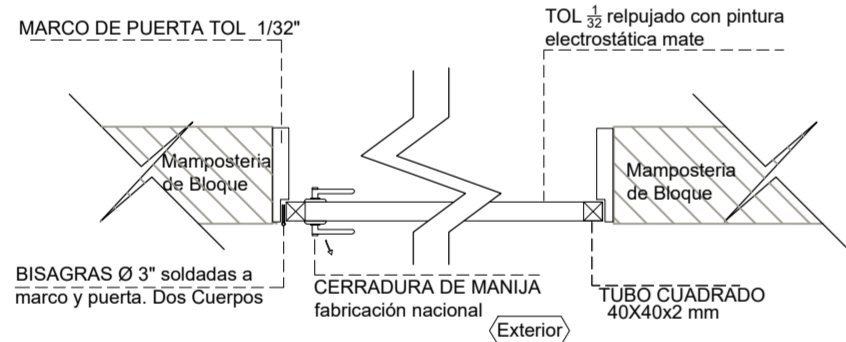


CORTE X-X'
SIN ESCALA

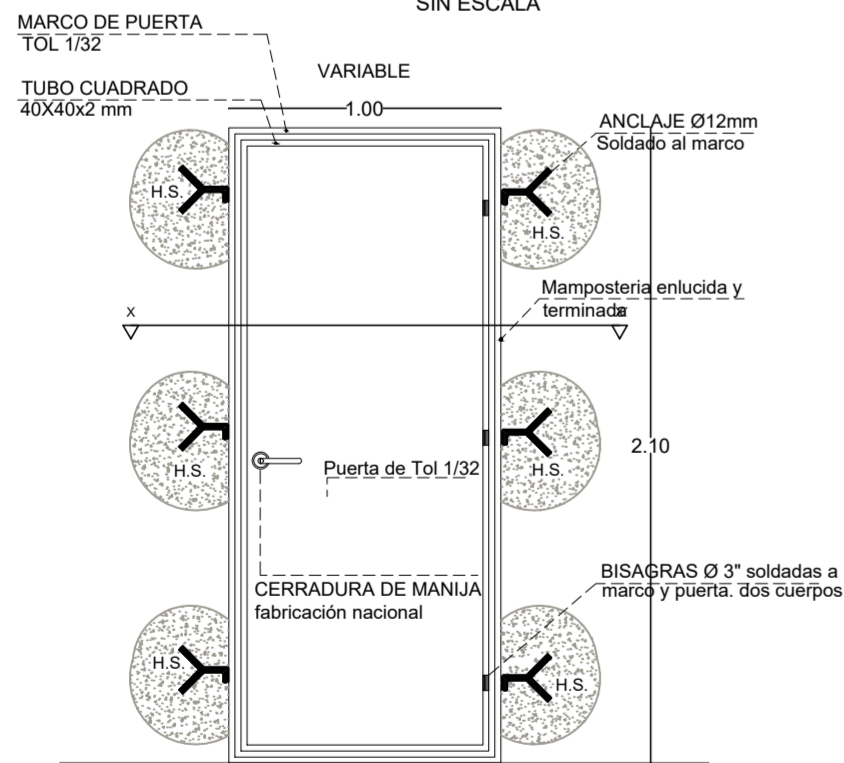

PUERTA DE TOOL REPUJADO -PT2
ESCALA 1:25

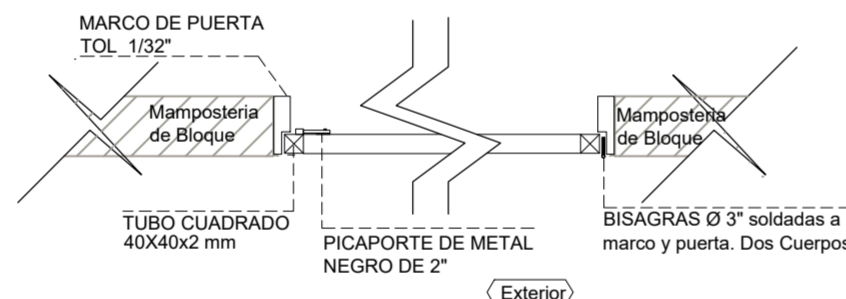

CORTE X-X'
SIN ESCALA

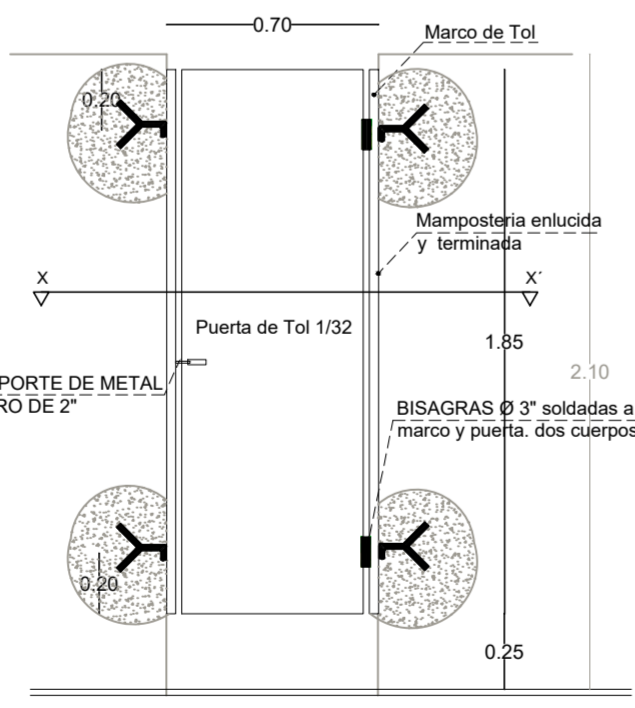

PUERTA DE TOOL -PT3
ESCALA 1:25

CUADRO DE CLASIFICACION DE PUERTAS

BLOQUE 12 AULAS PLANTA BAJA

NOMBRE	CANTIDAD	BLOQUES	TOTAL	DIMENSIONES ANCHO ALTO	ESPECIFICACIONES GENERALES	OBSERVACIONES
PT1	2	3	6	0,90 2,10	Puerta de tol 1/32mm; estructura en tubo cuadrado de 40mm x 40mm x 2mm; pintura electrostática mate	Pintura Electrostatica color negro mate
PT2	1	3	3	1,00 2,10	Puerta de tol 1/32mm; estructura en tubo cuadrado de 40mm x 40mm x 2mm; pintura electrostática mate	Pintura Electrostatica color negro mate
PT3	8	3	24	0,70 1,85	Puerta de tol 1/32mm; estructura en tubo cuadrado de 40mm x 40mm x 2mm; pintura electrostática mate	Pintura Electrostatica color negro mate
AP1	6	3	18	1,00 2,10	Puerta de tol 1/32mm; estructura en tubo cuadrado de 40mm x 40mm x 2mm; vidrio templado de 6mm; pintura electrostática mate	Incluir barra antipánico

MINISTERIO DE EDUCACIÓN



EL GOBIERNO DE TODOS

RESPONSABLES:


ING. HERNÁN MANUEL ERAZO VILLACRECES
ADMINISTRADOR DEL CONTRATO
BIRF-8542-SBCC-CF-2018-02

ARQ. ANTONIO ISRAEL GUZMÁN DÁVILA
DIRECTOR DEL ESTUDIO
GYPSICONS CIG. LTD.

ARQ. CARLOS JULIO ARGÜELLO PAREDES
ARQUITECTO DISEÑADOR
GYPSICONS CIG. LTD.

ARQ. EDISON ANDRÉS ARAGUILLÍN CALVA
ANALISTA DE PROYECTOS
AMERIC

ESQUEMA DEL PROYECTO:

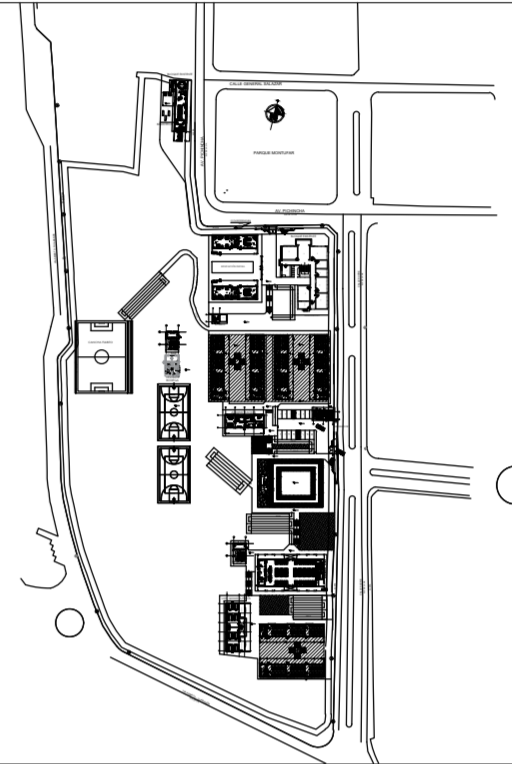

PROYECTO: BIRF-8542-SBCC-CF-2018-032

"INTERVENCIÓN EN LA INFRAESTRUCTURA EXISTENTE Y PROPUESTA PARA LA REPOTENCIACIÓN DE LA UNIDAD EDUCATIVA ANGEL POLIBIO CHÁVEZ, UBICADA EN EL CANTÓN GUARANDA, PROVINCIA DE BOLÍVAR."

UNIDAD EDUCATIVA:

UNIDAD EDUCATIVA ANGEL POLIBIO CHÁVEZ

CANTÓN:

GUARANDA

PROVINCIA:

BOLÍVAR

CONTIENE:

BLOQUE 1 DE 12 MODULOS DETALLE PUERTAS

ESCALA:

INDICADAS

FECHA:

2019

LÁMINA N.º

A-DE-08

SELLOS MUNICIPALES: