


LABORATORIOS PLANTA BAJA  
ESCALA 1:100

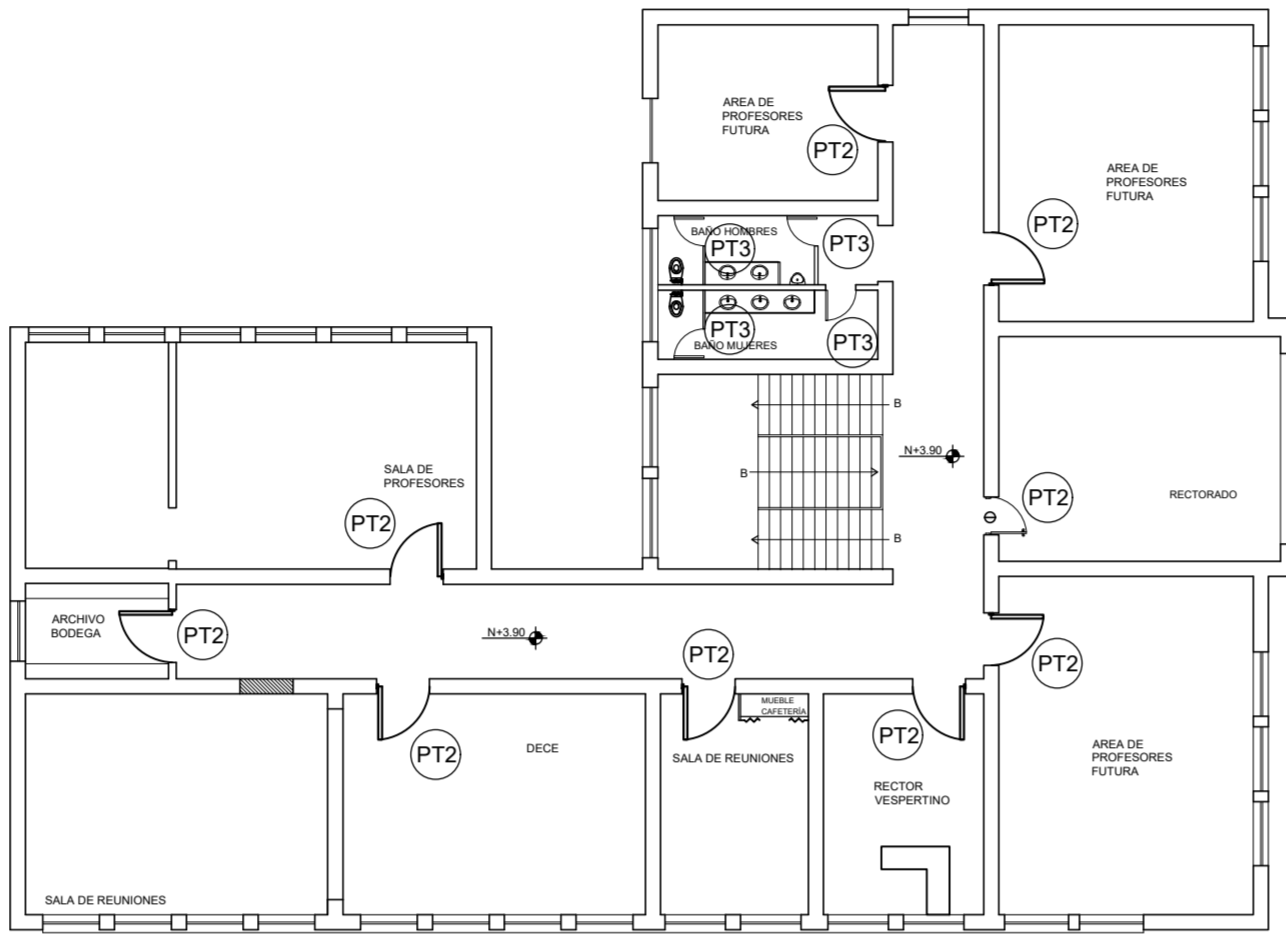

SALA PROFESORES PLANTA ALTA  
ESCALA 1:100

CUADRO DE CLASIFICACION DE PUERTAS						
LABORATORIOS DE FISICA Y QUIMICA						
NOMBRE	CANTIDAD	BLOQUES	TOTAL	DIMENSIONES ANCHO ALTO		ESPECIFICACIONES GENERALES
PT2	14	1	14	1.00	2.10	Puerta de tol 1/32mm; estructura en tubo cuadrado de 40mm x 40mm x 2mm; pintura electrostatica mate
PT3	8	1	8	0.70	1.60	Puerta de tol 1/32mm; estructura en tubo cuadrado de 40mm x 40mm x 2mm; pintura electrostatica mate
AP1	4	1	4	0.90	2.10	Puerta de tol 1/32mm; estructura en tubo cuadrado de 40mm x 40mm x 2mm; vidrio templado de 6mm; pintura electrostatica mate

MINISTERIO DE EDUCACIÓN



EL GOBIERNO DE TODOS

RESPONSABLES:


ING. HERNÁN MANUEL ERAZO VILLACRECES  
ADMINISTRADOR DEL CONTRATO  
BRF-8542-SBCC-CF-2018-32

ARQ. ANTONIO ISRAEL GUZMÁN DÁVILA  
DIRECTOR DEL ESTUDIO  
GYPSICONS C.A. LTD.

ARQ. CARLOS JULIO ARGÜELLO PAREDES  
ARQUITECTO DISEÑADOR  
GYPSICONS C.A. LTD.

ARQ. EDISON ANDRÉS ARAGUILLÍN CALVA  
ANALISTA DE PROYECTOS  
MAREVIC

ESQUEMA DEL PROYECTO:

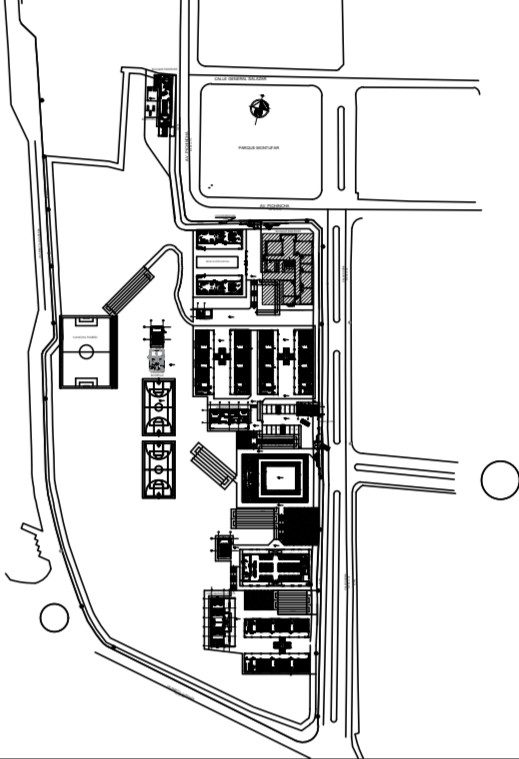

PROYECTO: BIRF-8542-SBCC-CF-2018-032

"INTERVENCIÓN EN LA INFRAESTRUCTURA EXISTENTE Y PROPUESTA PARA LA REPOTENCIACIÓN DE LA UNIDAD EDUCATIVA ANGEL POLIBIO CHÁVEZ, UBICADA EN EL CANTÓN GUARANDA, PROVINCIA DE BOLÍVAR."


UNIDAD EDUCATIVA:  
UNIDAD EDUCATIVA ANGEL POLIBIO CHÁVEZ

CANTÓN: GUARANDA  
PROVINCIA: BOLÍVAR


CONTIENE:  
LABORATORIOS DE FISICA Y QUIMICA  
DETALLES DE PUERTAS

ESCALA: INDICADAS  
FECHA: 2019  
LÁMINA N.º A-DE-17

SELLOS MUNICIPALES:

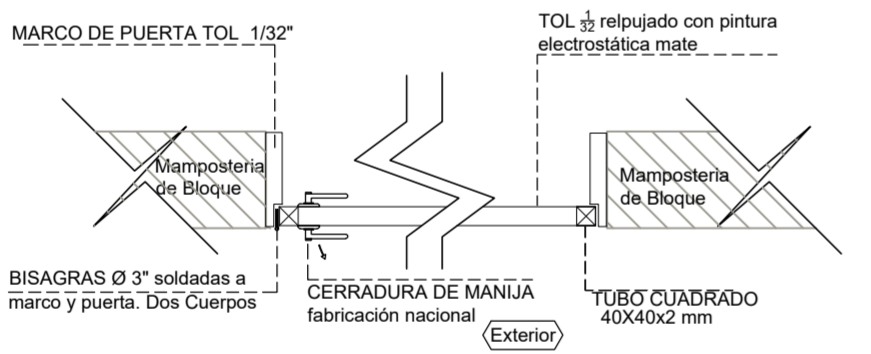


CORTE X-X'  
SIN ESCALA

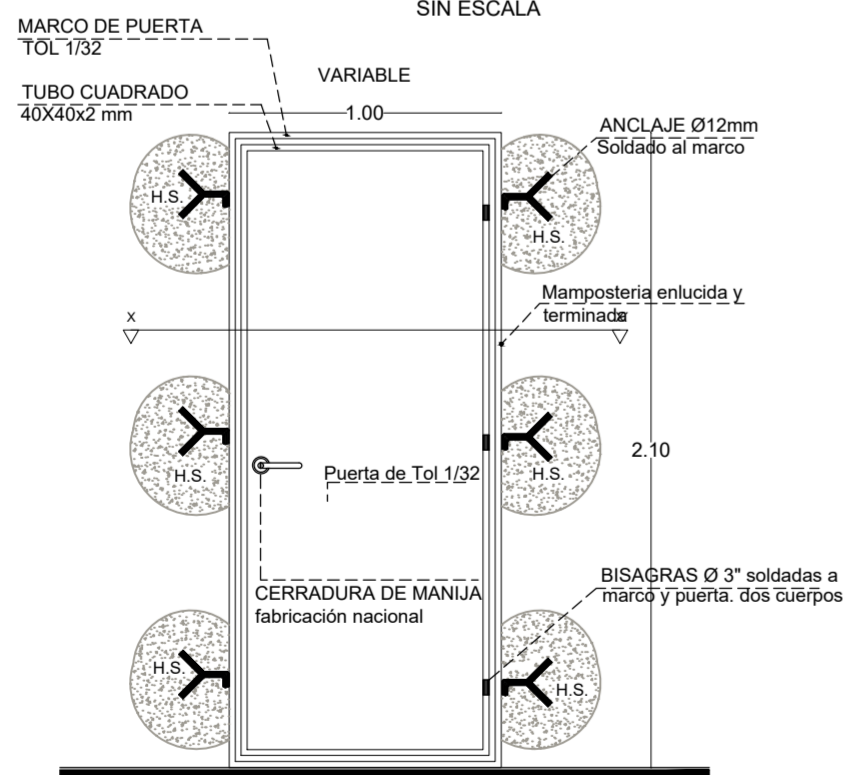


PUERTA DE TOOL REPUJADO -PT2

ESCALA 1:25

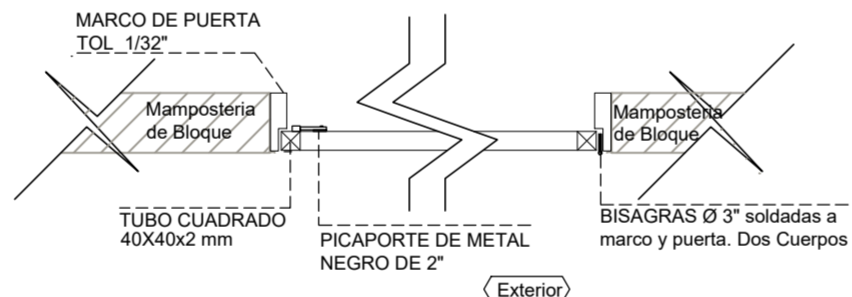


CORTE X-X'  
SIN ESCALA

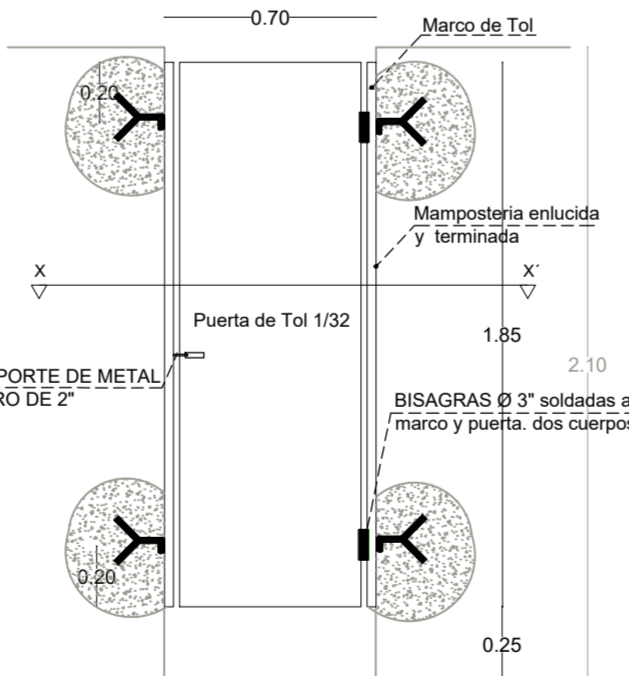


PUERTA DE TOOL -PT3

ESCALA 1:25

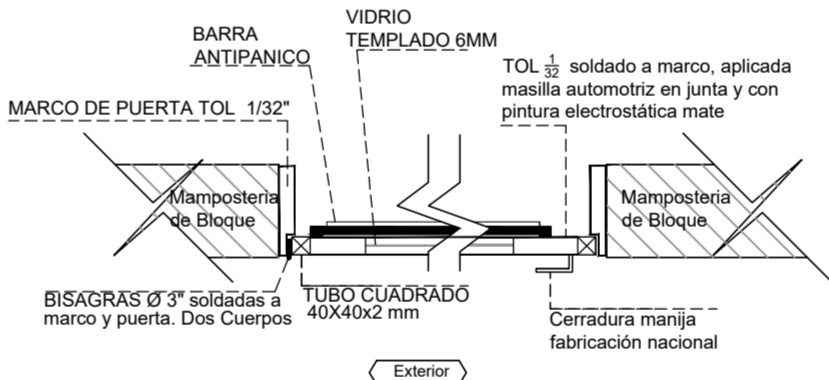

CORTE X - X'  
SIN ESCALA

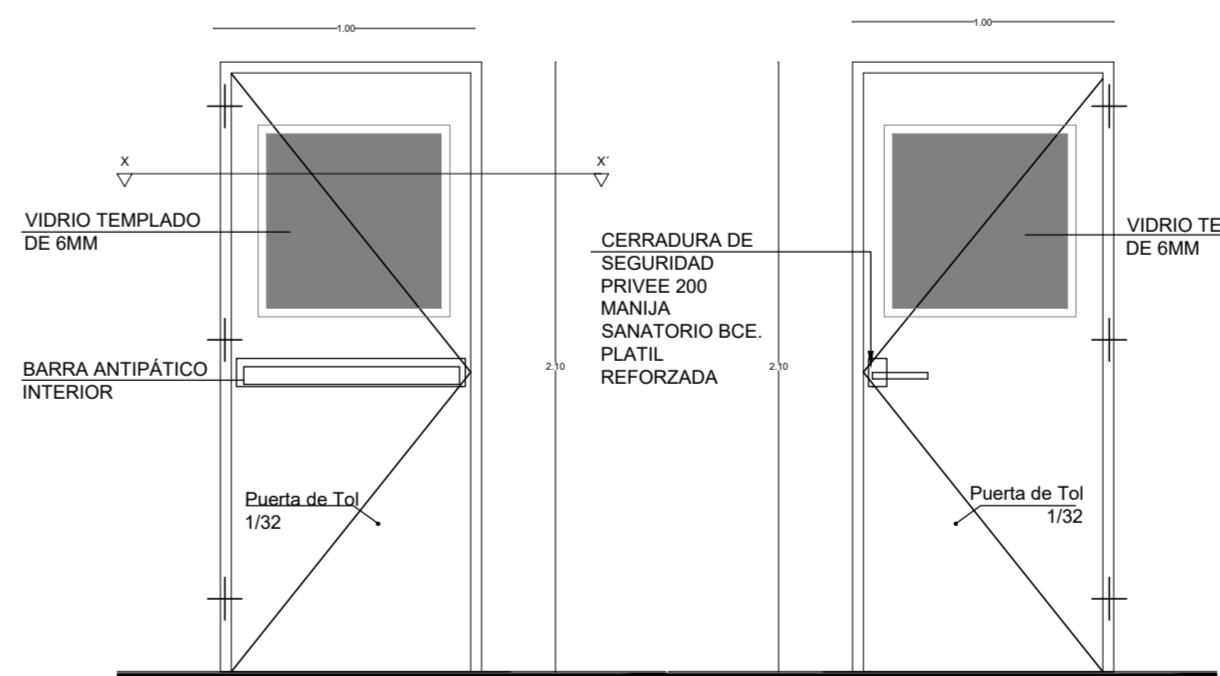

INTERIOR EXTERIOR  
PUERTA TOOL - ANTIPANICO -AP1

ESCALA 1:25