



PLANTA BAJA TIPO  
ESCALA 1:100

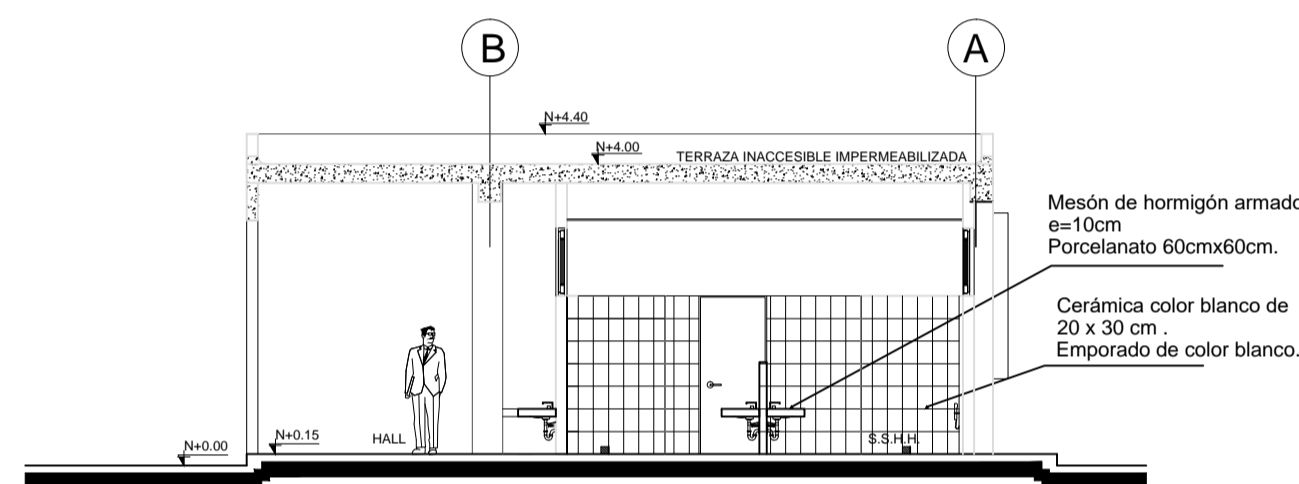


CORTE C-C'  
ESCALA 1:100

BLOQUE EDUCACIÓN INICIAL

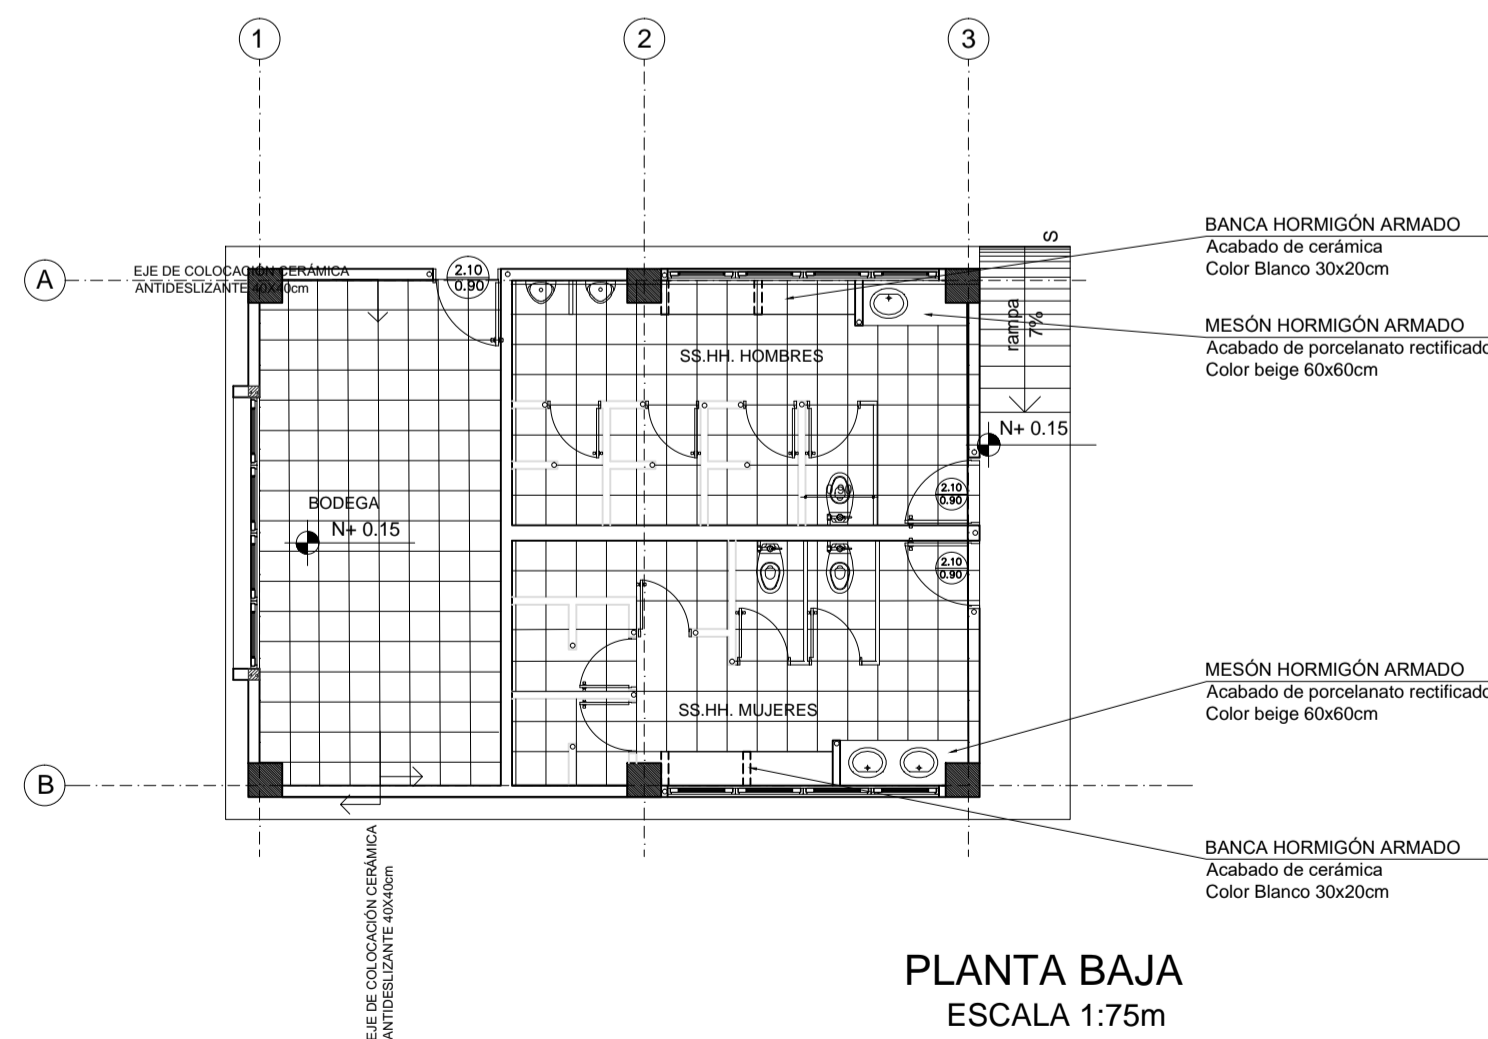


PLANTA BAJA  
ESCALA 1:75m

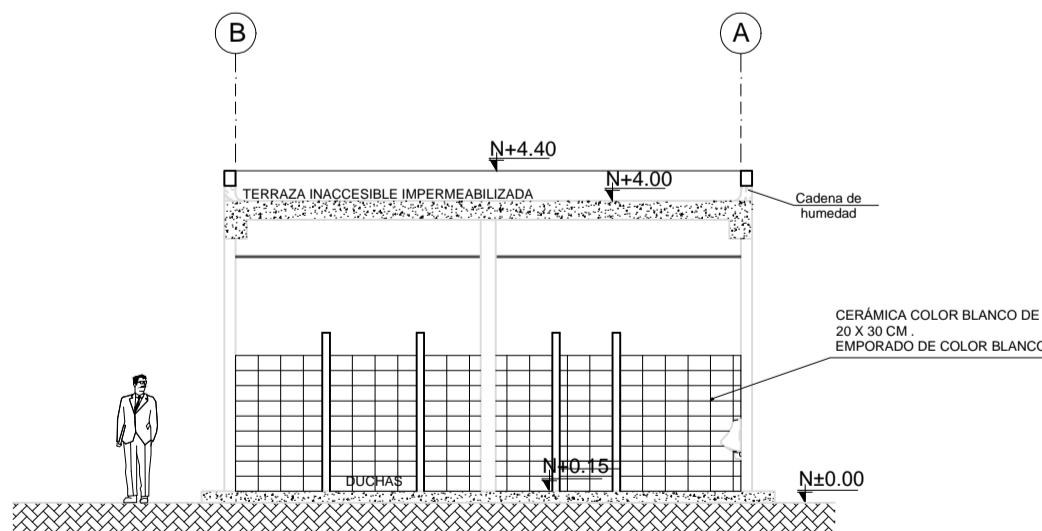


CORTE B-B'  
ESCALA 1:75m

BLOQUE VESTIDOR / BODEGA

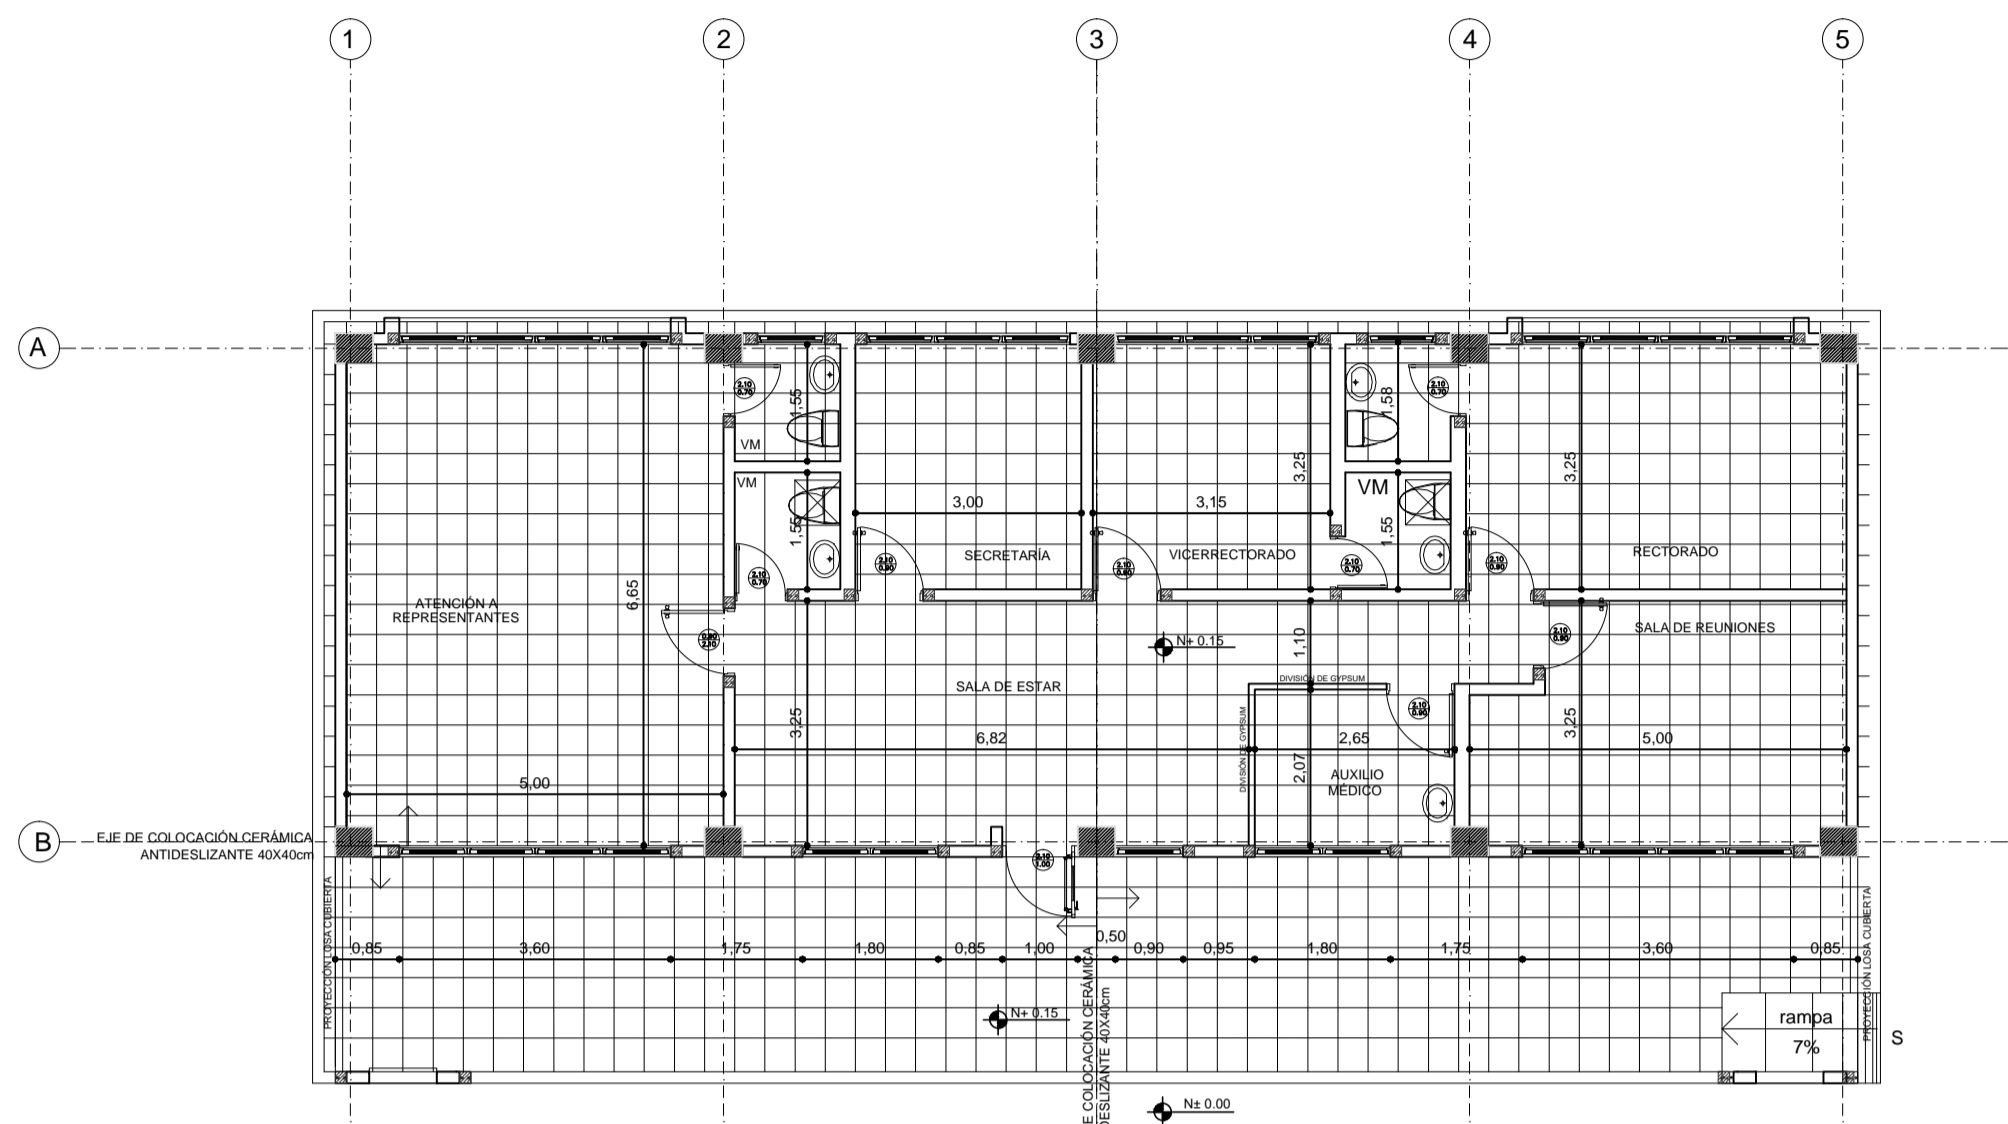

BLOQUE ADMINISTRACIÓN

PLANTA BAJA  
ESCALA 1:100

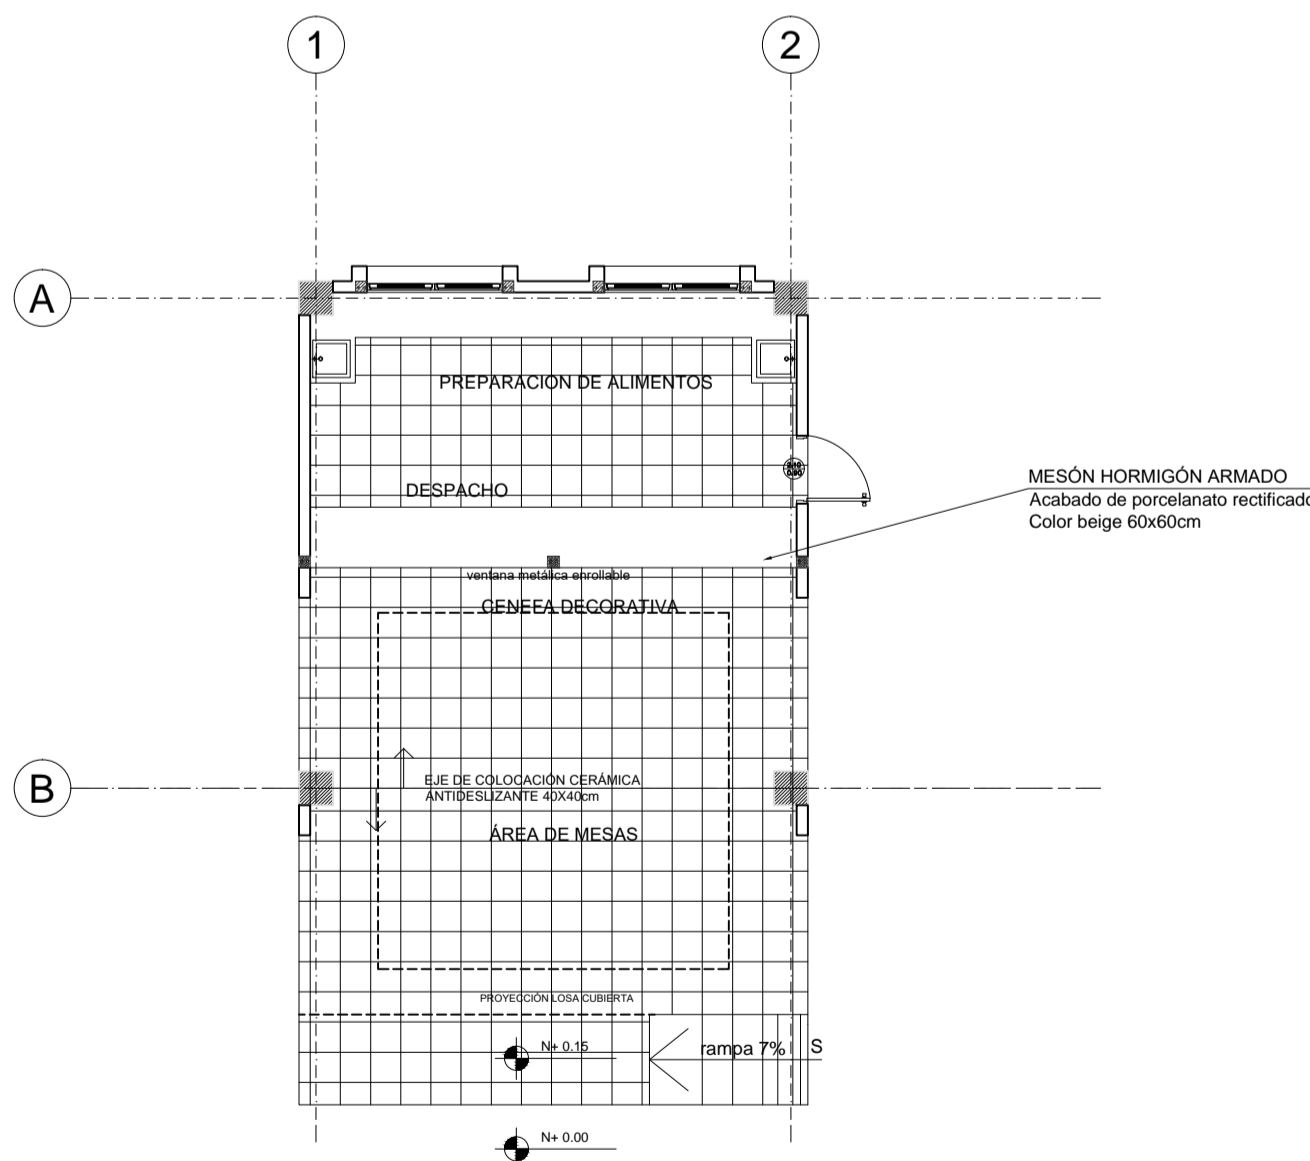

PLANTA BAJA  
ESCALA 1:75m

BLOQUE BAR

MINISTERIO DE EDUCACIÓN

EL GOBIERNO DE TODOS

RESPONSABLES:

ING. HERNÁN MANUEL ERAZO VILLACRECES  
ADMINISTRADOR DEL CONTRATO  
BIRF-8542-SBCC-CF-2018-32

ARQ. ANTONIO ISRAEL GUZMÁN DÁVILA  
DIRECTOR DEL ESTUDIO  
GYPSICONS Cía. Ltda.

ARQ. CARLOS JULIO ARGUELLO PAREDES  
ARQUITECTO OBSERVADOR  
GYPSICONS Cía. Ltda.

ARQ. EDISON ANDRÉS ARAGUILLÍN CALVA  
ANALISTA DE PROYECTOS  
MINEDUC

ESQUEMA DEL PROYECTO:

PROYECTO:

BIRF-8542-SBCC-CF-2018-032

"CONSULTORÍA PARA INTERVENCIÓN EN LA INFRAESTRUCTURA EXISTENTE Y PROPUESTA PARA LA REPOTENCIACIÓN DE LA UNIDAD EDUCATIVA ANGEL POLIBIO CHÁVEZ, UBICADA EN EL CANTÓN GUARANDA, PROVINCIA DE BOLÍVAR."

UNIDAD EDUCATIVA:

UNIDAD EDUCATIVA ANGEL POLIBIO CHÁVEZ

CANTÓN:

GUARANDA

PROVINCIA:

BOLÍVAR

CONTIENE:

BLOQUE EDUCACIÓN INICIAL  
BLOQUE ADMINISTRACIÓN  
BLOQUE VESTIDOR / BODEGA  
BLOQUE BAR  
DETALLE PISOS

ESCALA:

INDICADAS

FECHA:

2019

LÁMINA N.º

A-DE-52

SELLOS MUNICIPALES: