



PLANTA BAJA

ESCALA 1:50

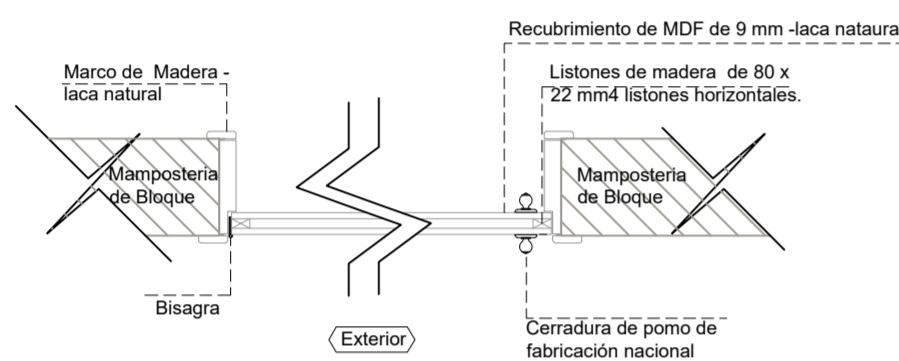


CORTE X-X'

SIN ESCALA

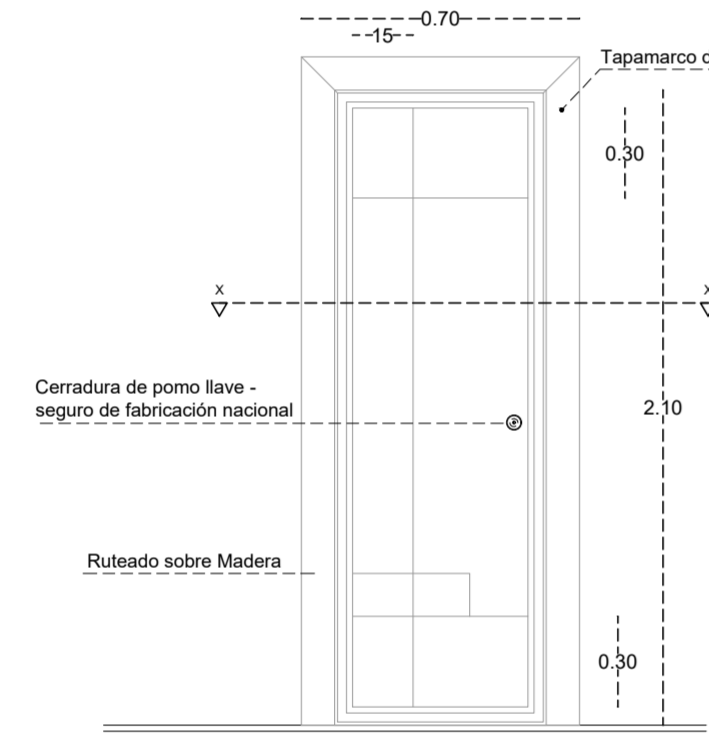


PUERTA DE MADERA RUTEADO-PT33

ESCALA 1:25

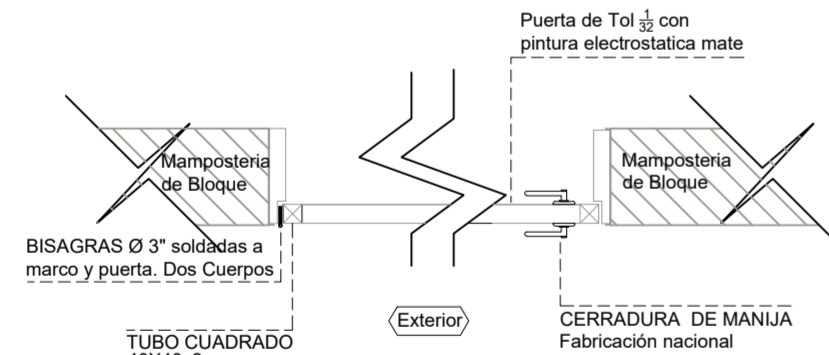

CORTE X-X'


SIN ESCALA

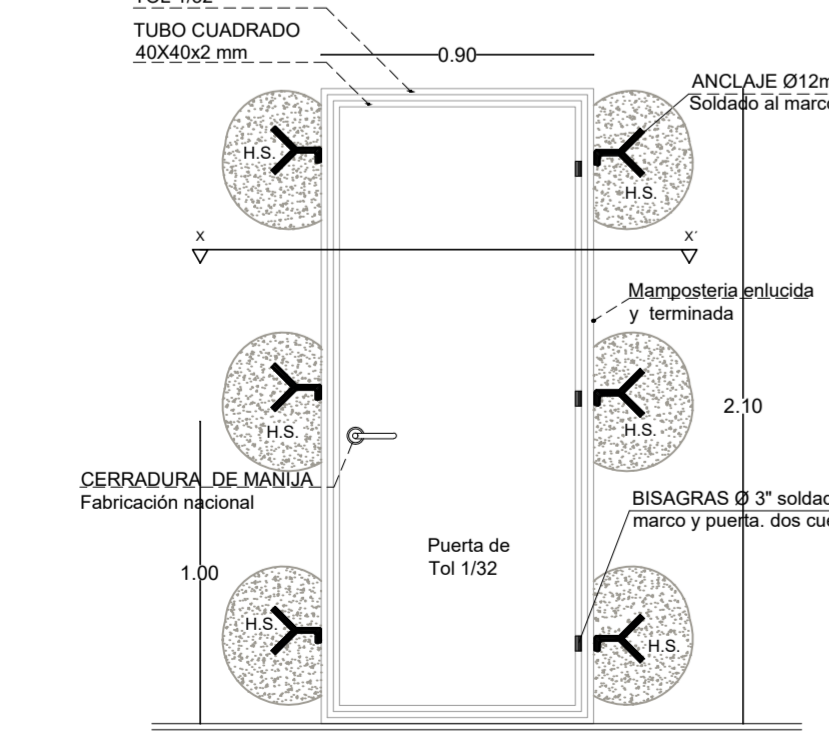


PUERTA DE TOOL REPUJADO - PT1

ESCALA 1:25

CALLE

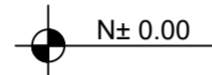


CALLE

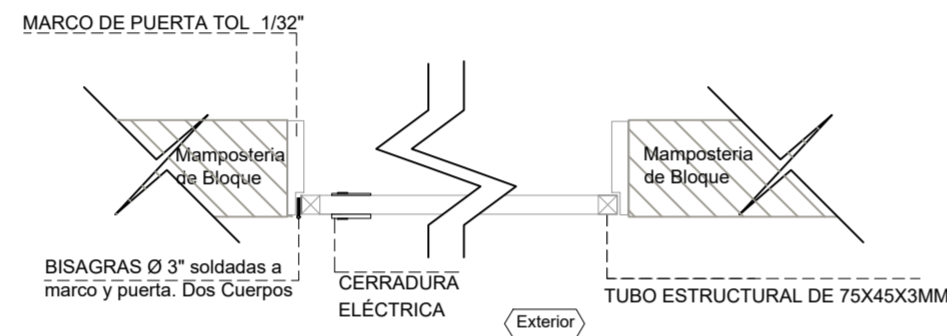


CORTE X-X'

SIN ESCALA

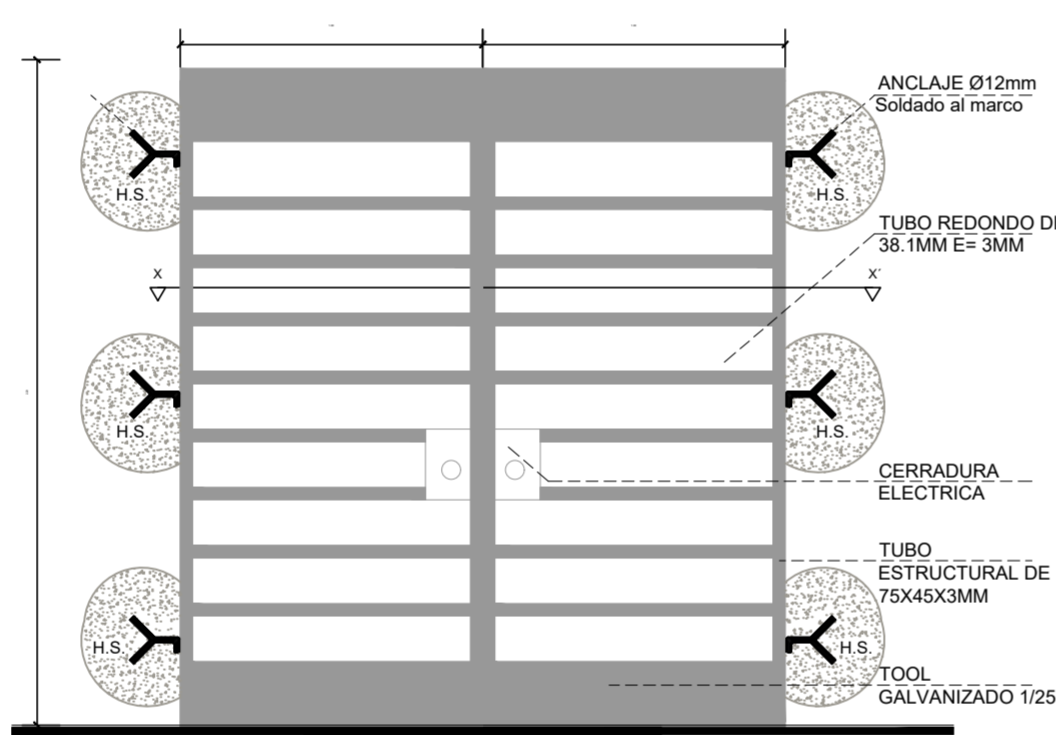


PUERTA DE TOOL GALVANIZADO-PMI1

ESCALA 1:25

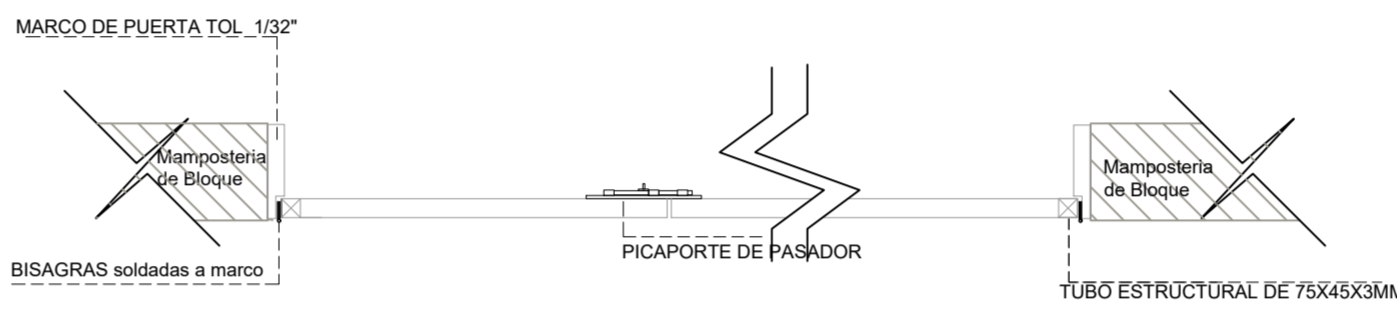

CORTE X-X'

SIN ESCALA

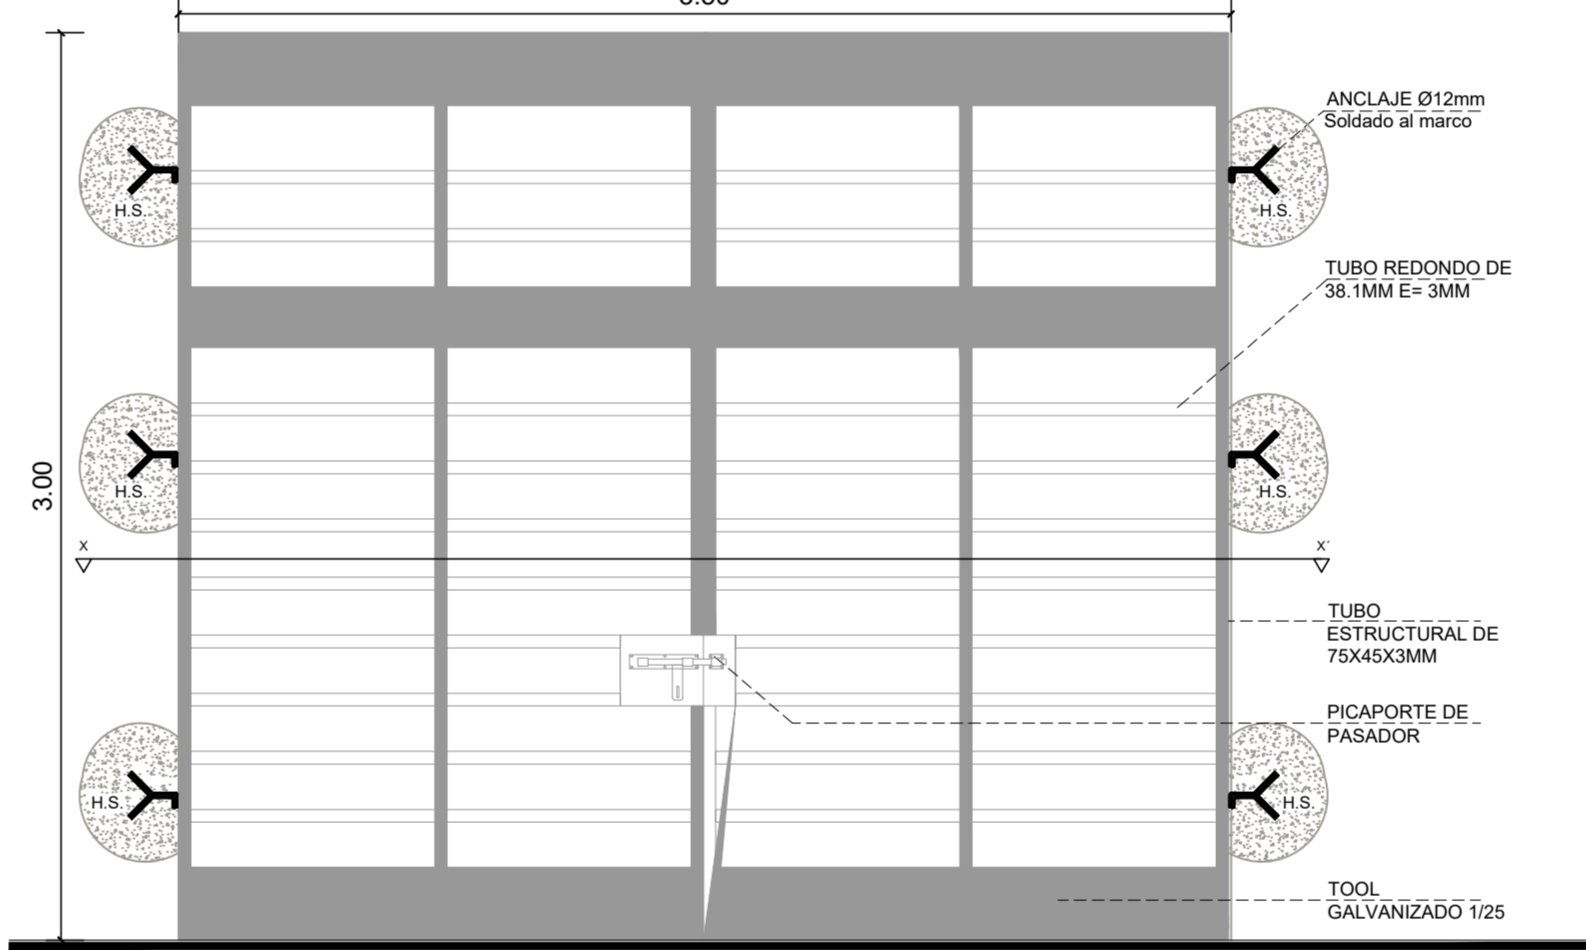

PUERTA VEHICULAR DE TOOL GALVANIZADO-PVI1

ESCALA 1:25

CUADRO DE CLASIFICACION DE PUERTAS						
PORTAL DE INGRESO						
NOMBRE	CANTIDAD	BLOQUE	TOTAL	DIMENSIONES ANCHO ALTO	ESPECIFICACIONES GENERALES	OBSERVACIONES
PT33	1	2	2	0,70 2,10	Puerta de tol 1/32mm; estructura en tubo cuadrado de 40mm x 40mm x 2mm; pintura electrostática mate	Pintura Electrostatica color negro mate
PT1	1	2	2	0,90 2,10	Puerta de tol 1/32mm; estructura en tubo cuadrado de 40mm x 40mm x 2mm; pintura electrostática mate	Pintura Electrostatica color negro mate
PMI1	1	2	2	2,00 2,20	Puerta metálica peatonal batiente, de tubo rectangular 75*50mm, tubo redondo 1 1/2"	Pintura Electrostatica color negro mate
PVI1	1	2	2	3,50 3,00	Puerta metálica vehicular batiente, de tubo rectangular 75*50mm, tubo redondo 1 1/2"	Pintura Electrostatica color negro mate

MINISTERIO DE EDUCACIÓN



EL
GOBIERNO
DE TODOS

RESPONSABLES:


ING. HERNÁN MANUEL ERAZO VILLACRECES
ADMINISTRADOR DEL CONTRATO
BIRF-8542-SBCC-CF-2018-02

ARQ. ANTONIO ISRAEL GUZMÁN DÁVILA
DIRECTOR DEL ESTUDIO
GYPSICONS CIG. LUG.

ARQ. CARLOS JULIO ARGÜELLO PAREDES
ARQUITECTO OBSERVADOR
GYPSICONS CIG. LUG.

ARQ. EDISON ANDRÉS ARAGÜILLÍN CALVA
ANALISTA DE PROYECTOS
MINEDUC

ESQUEMA DEL PROYECTO:

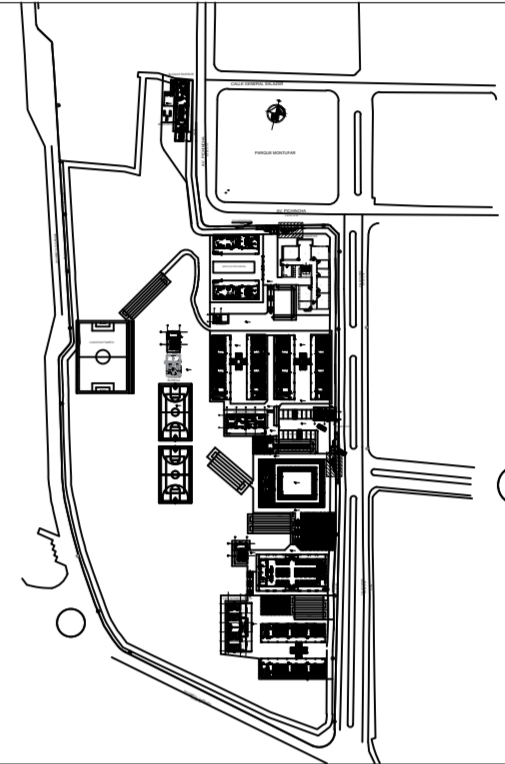

PROYECTO: BIRF-8542-SBCC-CF-2018-032

"INTERVENCIÓN EN LA INFRAESTRUCTURA EXISTENTE Y PROPUESTA PARA LA REPOTENCIACIÓN DE LA UNIDAD EDUCATIVA ANGEL POLIBIO CHÁVEZ, UBICADA EN EL CANTÓN GUARANDA, PROVINCIA DE BOLÍVAR."

UNIDAD EDUCATIVA:

UNIDAD EDUCATIVA ANGEL POLIBIO CHÁVEZ

CANTÓN:

GUARANDA

PROVINCIA:

BOLÍVAR

CONTIENE:

PORTAL DE INGRESO
DETALLES DE PUERTAS

ESCALA:

INDICADAS

FECHA:

2019

LÁMINA N.º

A-DE-16

SELLOS MUNICIPALES: