

MINISTERIO DE EDUCACIÓN

EL GOBIERNO DE TODOS

RESPONSABLES:

ING. HERNÁN MANUEL ERAZO VILLACRECES
ADMINISTRADOR DEL CONTRATO
BIRF-8542-SBCC-CF-2018-032

ARQ. ANTONIO ISRAEL GUZMÁN DÁVILA
DIRECTOR DEL ESTUDIO
GYPSCONS Cía. Ltda.

ARQ. CARLOS JULIO ARGÜELLO PAREDES
ARQUITECTO DISEÑADOR
GYPSCONS Cía. Ltda.

ARQ. EDISON ANDRÉS ARAGUILÍN CALVA
ANALISTA DE PROYECTOS
MINEDUC

ESQUEMA DEL PROYECTO:

PROYECTO:

BIRF-8542-SBCC-CF-2018-032

"INTERVENCIÓN EN LA INFRAESTRUCTURA EXISTENTE Y PROPUESTA PARA LA REPOTENCIACIÓN DE LA UNIDAD EDUCATIVA ANGEL POLIBIO CHÁVEZ, UBICADA EN EL CANTÓN GUARANDA, PROVINCIA DE BOLÍVAR Y LA UNIDAD EDUCATIVA ANEXA MILAGRO UBICADA EN EL CANTON MILAGRO, PROVINCIA DEL GUAYAS."

UNIDAD EDUCATIVA:

UNIDAD EDUCATIVA ANGEL POLIBIO CHÁVEZ

CANTÓN:

GUARANDA

PROVINCIA:

BOLÍVAR

CONTIENE:

BLOQUE DE LABORATORIOS - PROFESORES
TECNOLOGIA E IDIOMAS A REPOTENCIAR

PLANTA BAJA
DETALLE CIELO RASO

ESCALA:

INDICADAS



FECHA:

2019

LÁMINA N.º

A-ED-60

SELLOS MUNICIPALES:

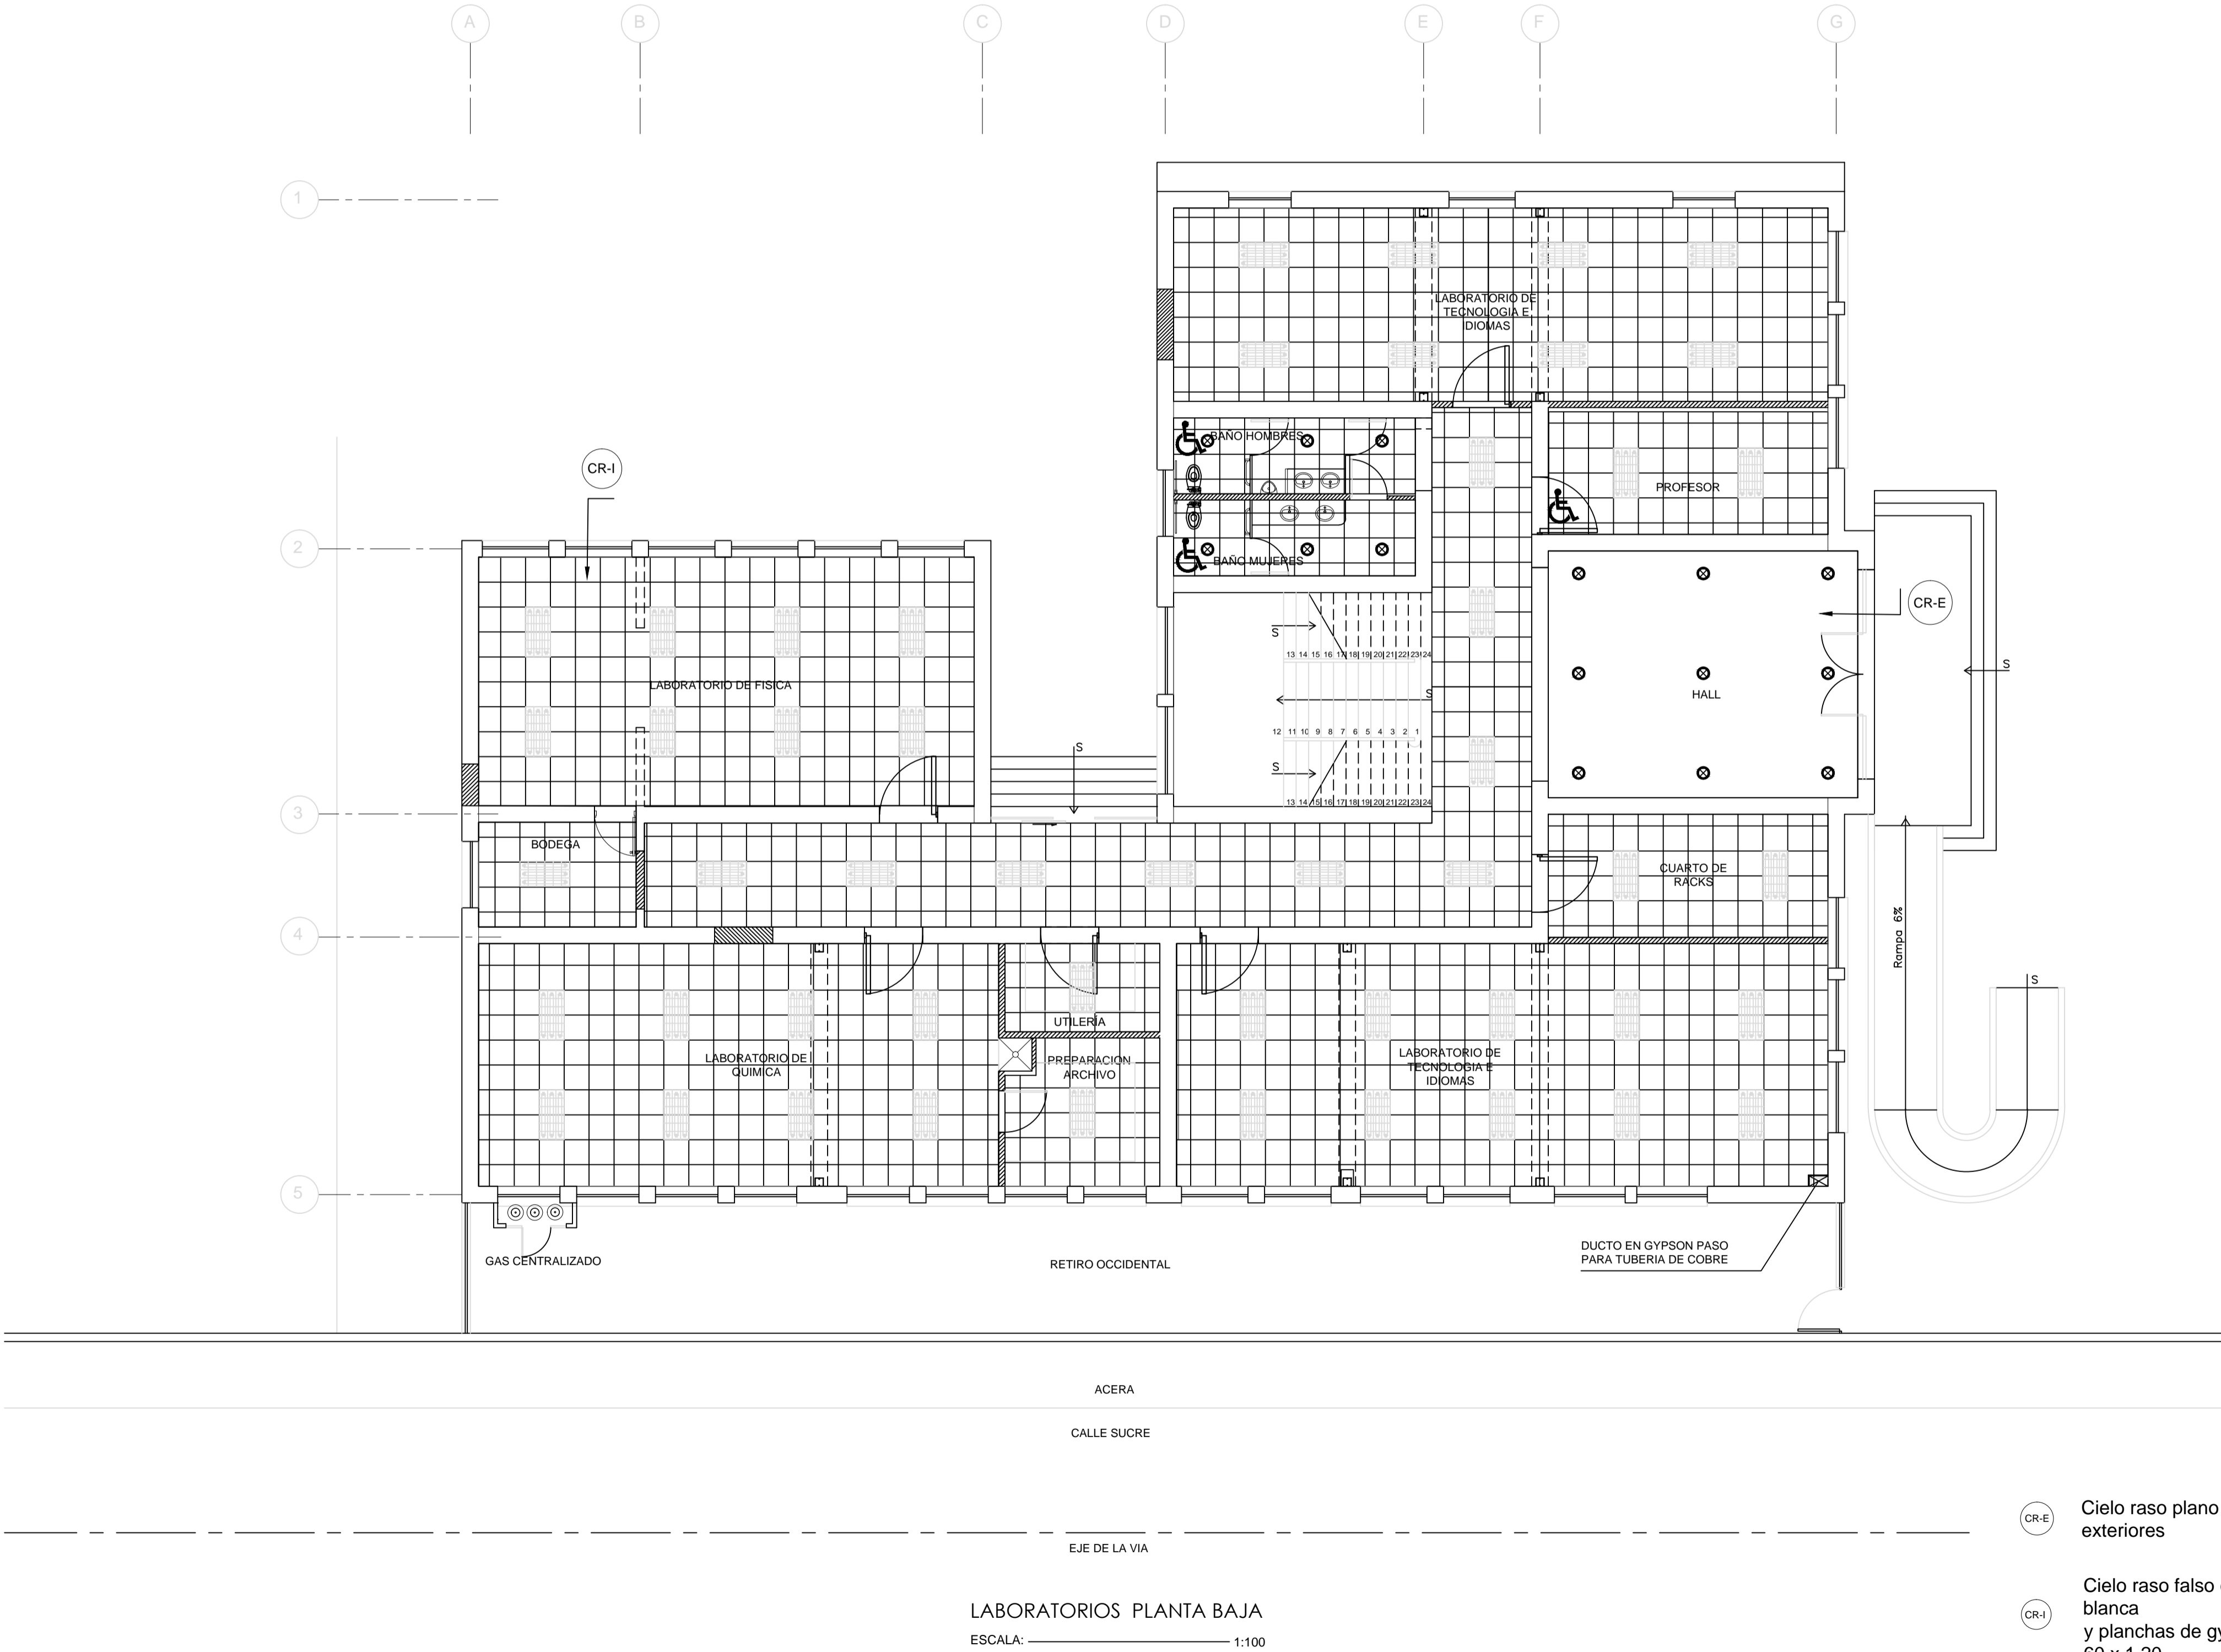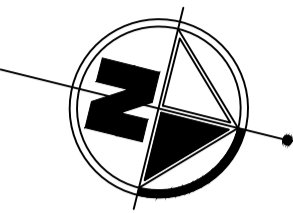

LABORATORIOS PLANTA BAJA
ESCALA: 1:100

- CR-E

Cielo raso plano en gypsum regular de 1/2", para exteriores
- CR-I

Cielo raso falso con estructura vista importada blanca y planchas de gypsum Vinil Foil Alumn 7,5 ml 60 x 1,20
- DT-E

Drywall 3 5/8" con plancha de gypsum de 12mm, impermeable a la humedad para exteriores