COMEDOR - SALÓN DE USOS MÚLTIPLES - SISTEMA DE ILUMINACIÓN

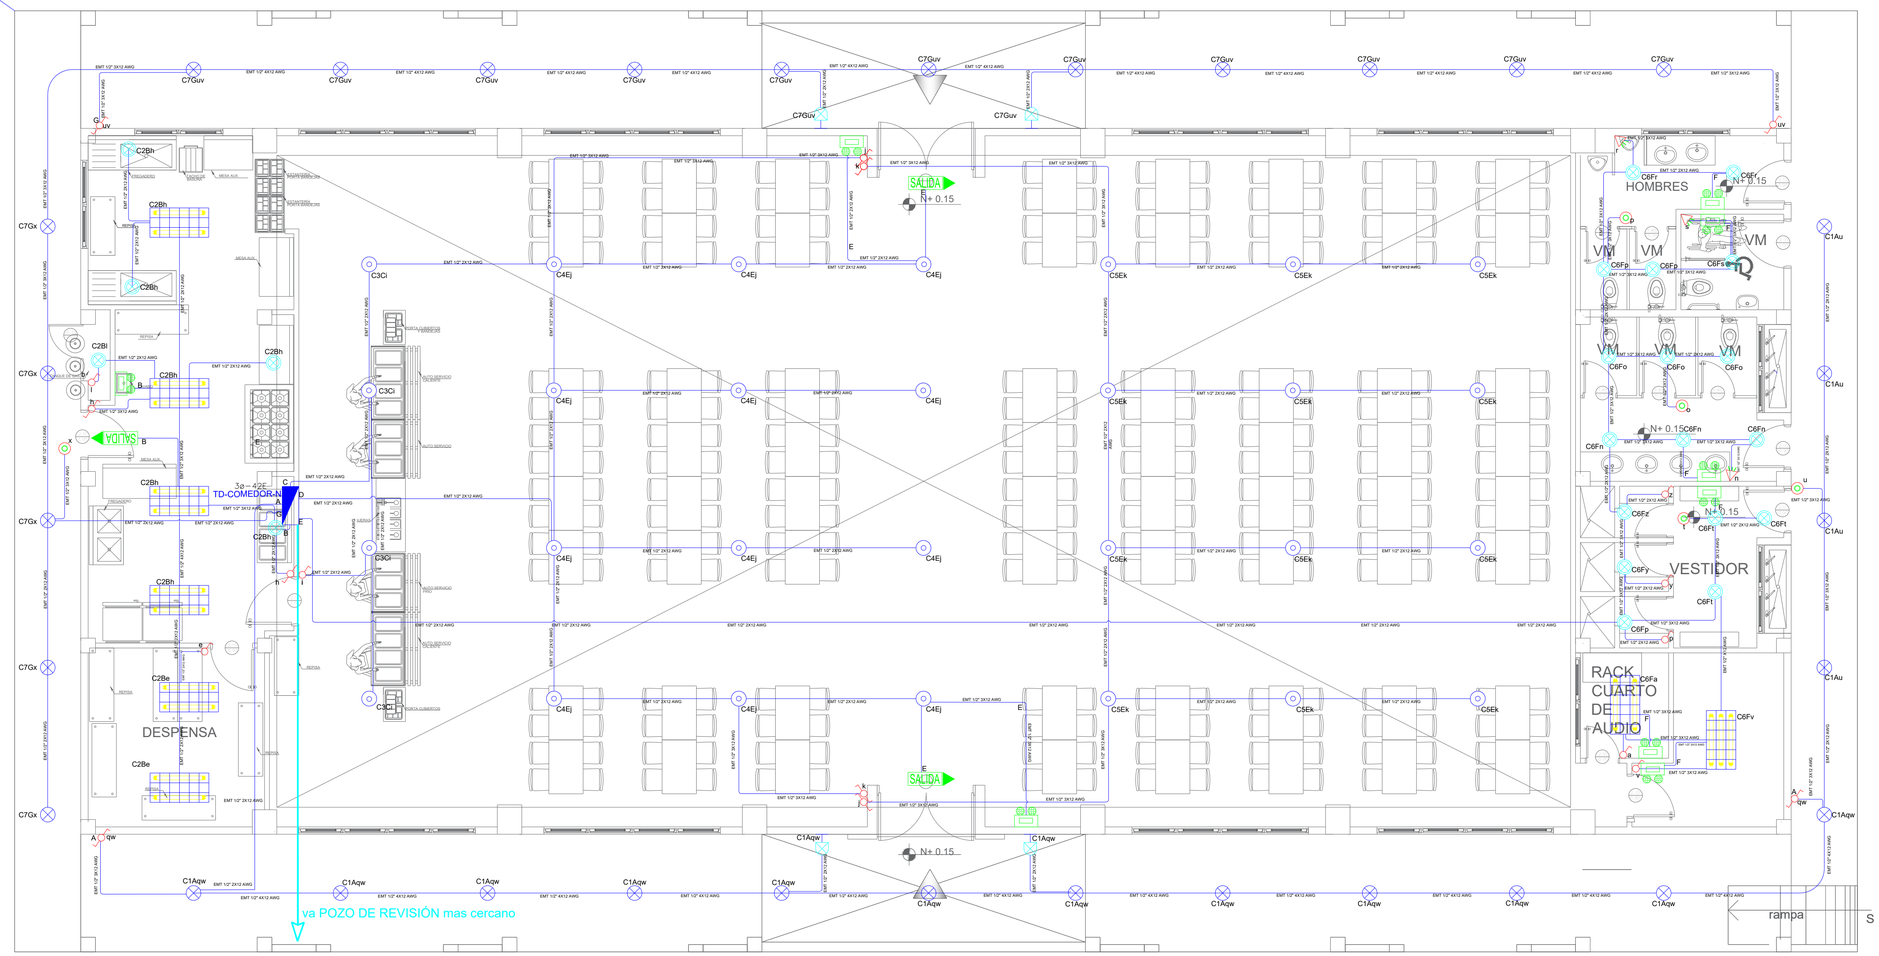

PLANTA BAJA

ESCALA 1:100

DEMANDA: 21 KVA
Tablero 3ø- 42 Espacios

Va a TDP

TD-COMEDOR-N

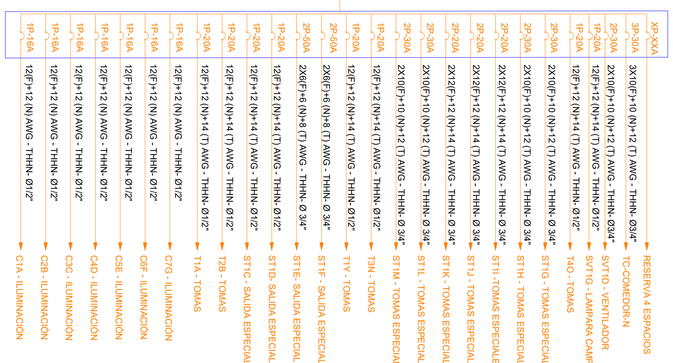

Va a TDP

DEMANDA: 9.4 KVA
Tablero 3ø- 20 Espacios

TD-COMEDOR-N 1

SIMBOLOGÍA ILUMINACIÓN		
ELEMENTO	DESCRIPCIÓN	CANTIDAD
Ca	Interruptor Simple	8
Cab	Interruptor Doble	-
Cn	Conmutador Simple	10
	Tablero centro de carga xø-xxE : #fases - #Espacios	1
	Luminaria Led 3x18W 120V, empotrado.	1
	Luminaria Tipo Plafon LED 1x24W/120V.	32
	Luminaria Tipo Ojo de Buey LED 1x18W/120V.	22
	Aplique de pared LED 2x5W	4
So	Sensor de movimiento 360° - PIR	5
Sa	Sensor de movimiento 180° -PIR	3
	Tuberia EMT 1x12F+1x12N	-
	Caja de paso 10x10cm	-
	Extractor de baño	-
	Aplique de pared LED 2x5W Interior	-
	Caja de octogonal	-
	Lampara de Emergencia	9
SALIDA	Letrero de Salida	3
	Luminaria tubo Led 2x18W 120V, empotrado.	7
	Luminaria Led Circular Colgante de 60W. Distancia de instalación con respecto al suelo 3m (mínimo)	28

MINISTERIO DE EDUCACIÓN

RESPONSABLES:

ELABORADO: ING. VINICIO ITAZ
ANALISTA
MINISTERIO DE EDUCACIÓN

REVISADO: ARQ. MAURICIO NIETO
ANALISTA
MINISTERIO DE EDUCACIÓN

APROBADO: ARQ.ALEJANDRA LARREA
GERENTE
NUEVA INFRAESTRUCTURA EDUCATIVA

PROYECTO:

"ESTUDIOS DE INVERSIÓN EN LA INFRAESTRUCTURA EXISTENTE Y PROPUESTA PARA LA REPOTENCIACIÓN DE LA UNIDAD EDUCATIVA NATALIA JARRÍN, UBICADA EN EL CANTÓN CAYAMBE, PROVINCIA DE PICHINCHA"

UBICACIÓN EN IMPLANTACIÓN:

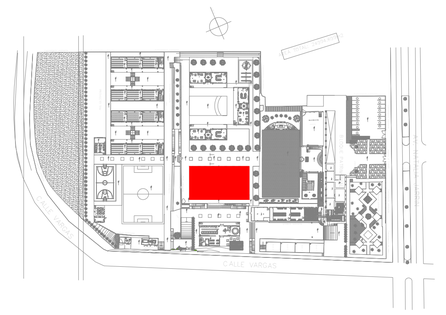

UNIDAD EDUCATIVA:

UNIDAD EDUCATIVA NATALIA JARRÍN

CANTON: **CAYAMBE**

PROVINCIA: **PICHINCHA**

CONTIENE:

COMEDOR -SALÓN DE USOS MÚLTIPLE
SISTEMA DE ILUMINACIÓN

ESCALAS: INDICADAS

FECHA: SEPTIEMBRE-2020

LAMINA N°: EL-12

SELLOS MUNICIPALES / APROBACIÓN: