BLOQUE SALA DE PROFESORES

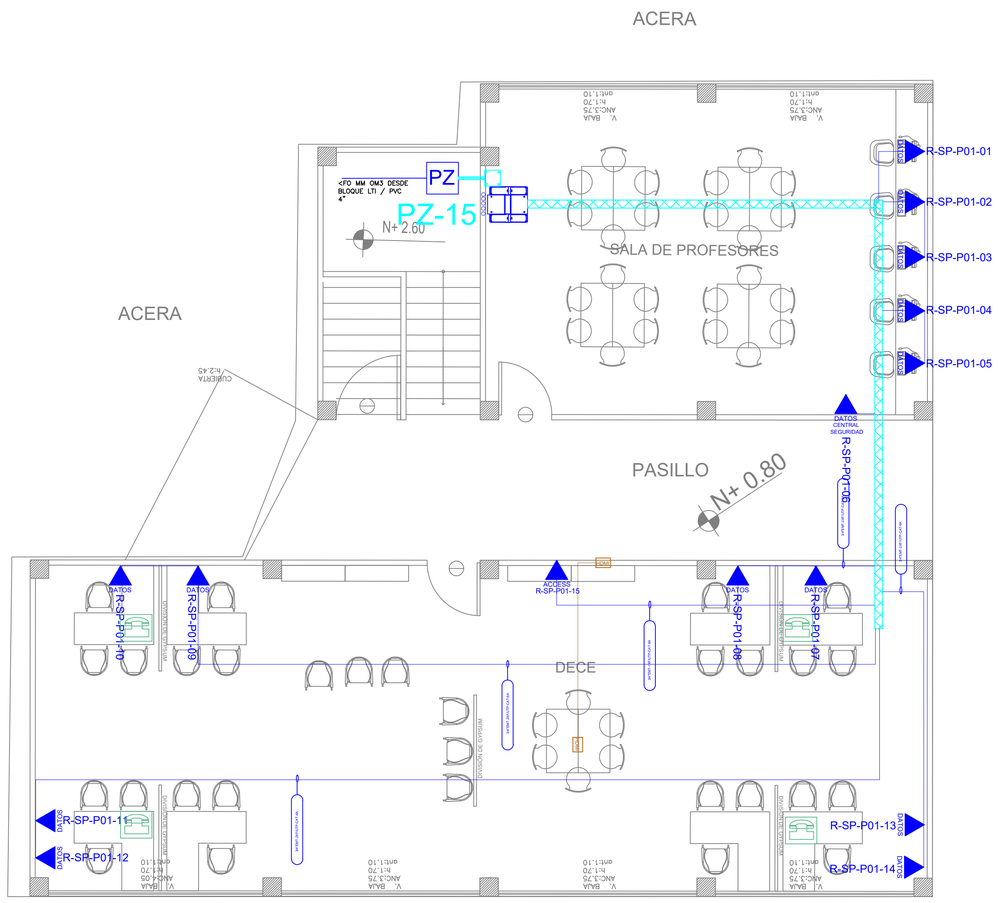

ESCALA 1:75

CANTIDAD	SIMBOLOGIA	
14	DATOS	Salida simple datos pared
00	DATOS	Salida simple datos piso
04		Teléfono IP
01	ACCESS	Salida simple access point pared
00	CCTV	Salida simple CCTV pared
00	CCTV MONITOR	Salida simple CCTV Monitor
00	CAMARA	Cámara IP
01	PZ	Pozo de revisión
01		Salida HDMI
00		(m) Bandeja metálica por piso
16		(m) Bandeja metálica por tumbado
01		Rack Comunicaciones
10		(m) Manguera 4" Polietileno Reforzada
01		Caja metálica de paso 30x30X15cm
00		Caja metálica de paso 10x10cm

R-BIB-P01-01

- Posición en Patch Pannel
- Nombre del Patch Pannel
- Nombre del Rack

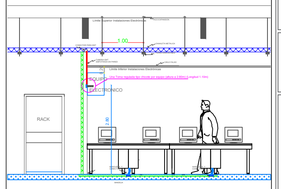

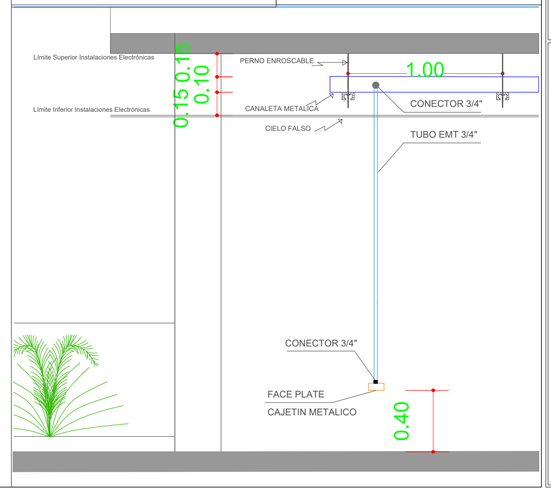

R-SP

1 U	ODF 6 PUERTOS
2 U	ORGANIZADOR
3 U	PATCH PANEL 24 P
4 U	ORGANIZADOR
5 U	SWITCH 24 P
6 U	PATCH PANEL 24 P
7 U	ORGANIZADOR
8 U	SWITCH 24 P
9 U	
10 U	REGLETA ELÉCTRICA
11 U	UPS 1 KVA
12 U	ESPACIO BARRA TIERRAS

SALA DE PROFESORES

planta baja

DATOS — R-SP-P01-01 · R-SP-P01-02 · R-SP-P01-03 · R-SP-P01-04 · R-SP-P01-05 · DATOS CENTRAL SEGURIDAD — R-SP-P01-06 · R-SP-P01-07 · R-SP-P01-08 · R-SP-P01-09 · R-SP-P01-10 · R-SP-P01-11 · R-SP-P01-12 · R-SP-P01-13 · R-SP-P01-14 · ACCESS POINT — R-SP-P01-15

planta alta

DATOS — R-SP-P02-01 · R-SP-P02-02 · R-SP-P02-03 · R-SP-P02-04 · R-SP-P02-05 · R-SP-P02-06 · R-SP-P02-07 · R-SP-P02-08 · R-SP-P02-09 · R-SP-P02-10 · ACCESS POINT — R-SP-P02-11

MINISTERIO DE EDUCACIÓN

Toda una Vida · EL GOBIERNO DE TODOS

RESPONSABLES:

ARQ. ALEJANDRA LARREA
GERENTE
PROYECTO NUEVA INFRAESTRUCTURA EDUCATIVA

ING. MARIO AGUAS
ANALISTA DE INF. FÍSICA 1
MINISTERIO DE EDUCACION

PROYECTO:

"ESTUDIOS DE INTERVENCIÓN EN LA INFRAESTRUCTURA EXISTENTE Y PROPUESTA PARA LA REPOTENCIACIÓN DE LA UNIDAD EDUCATIVA MALCHINGUÍ, UBICADA EN EL CANTÓN PEDRO MONCAYO, PROVINCIA DE PICHINCHA.

UBICACIÓN EN IMPLANTACIÓN:

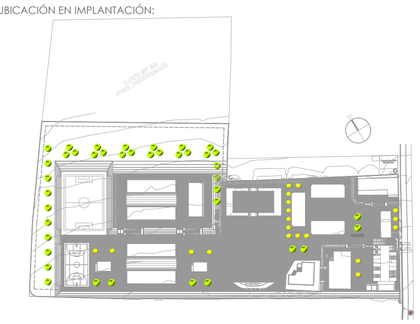

UNIDAD EDUCATIVA:

UNIDAD EDUCATIVA MALCHINGUÍ

CANTON: **PEDRO MONCAYO**

PROVINCIA: **PICHINCHA**

CONTIENE:

BLOQUE SALA DE PROFESORES
PLANTA BAJA
CABLEADO ESTRUCTURADO

ESCALAS:	FECHA:	LAMINA N°:
INDICADAS	SEPTIEMBRE -2020	ELT-CE-07

SELLOS MUNICIPALES / APROBACIÓN:

MALCHINGUÍ · REPOTENCIACIÓN · MINEDUC