BLOQUE BIBLIOTECA

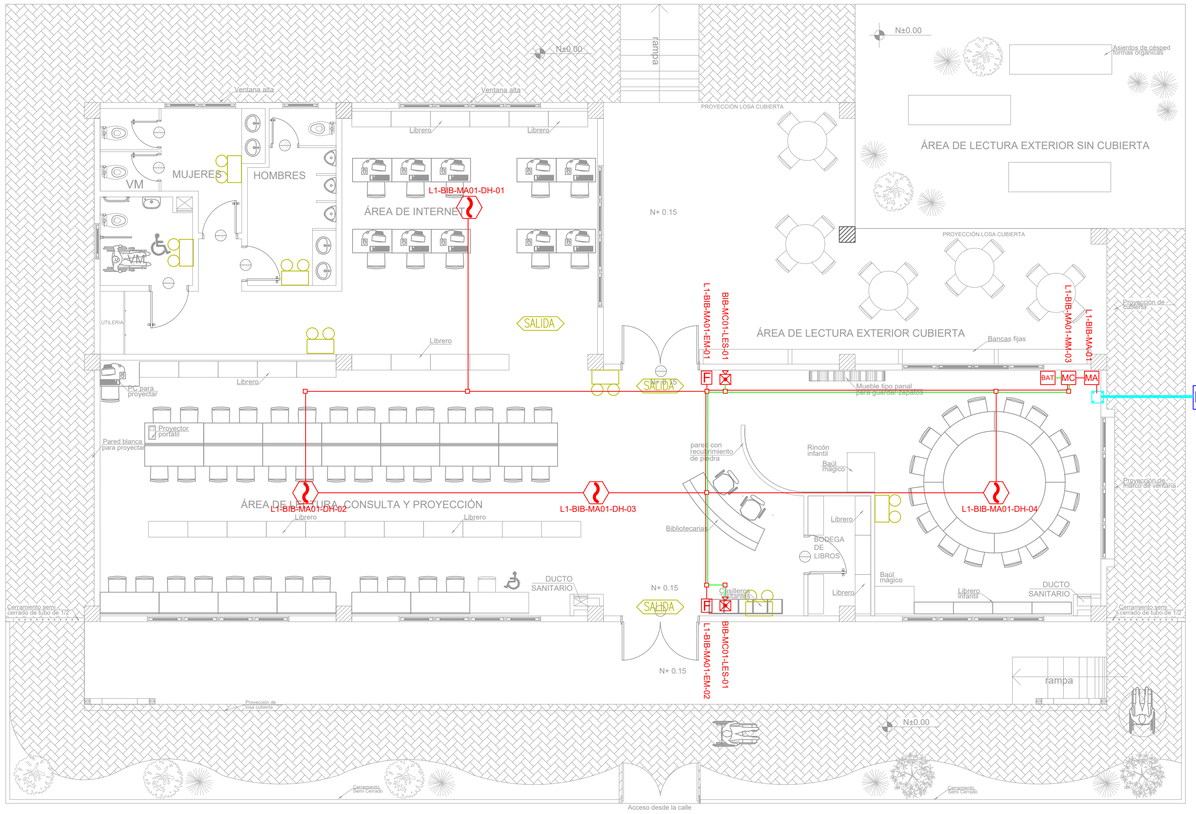

ESCALA 1:75

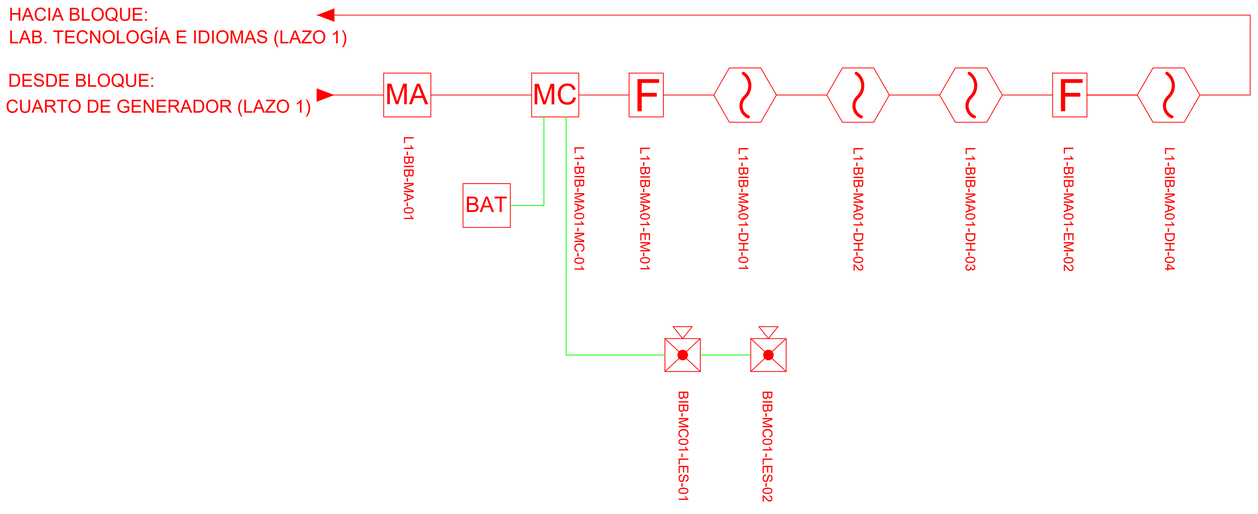

CANTIDAD	SIMBOLOGIA	
04		Detector de Humo
00		Detector de Temperatura
02	F	Estación Manual
02		Luz Estroboscópica con Sirena
01	MA	Módulo de Aislamiento
01	MC	Módulo de Control
01	MM	Módulo de Monitoreo
01	BAT	Sistema Auxiliar alimentación 24Vdc
01	A	Anunciador Remoto
01	PZ	Pozo de mano
00		Bandeja metálica por piso
00		Bandeja metálica por tumbado
00	FACP	Central del Sistema de Incendios
84.84m (cable)		Cable 2 x 16 AWG Antiflama en Tubería 1/2" para Lazo de Comunicación
65.37m(tuberia)		Cable 2 x 16 AWG Antiflama en Tubería 1/2" para Alimentación de Luces Estroboscópicas
03	SALIDA	Letrero de Señalización de Salida
07		Lámpara de Emergencia

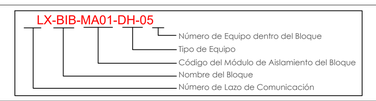

DETALLE PARA MONTAJE DE LOS DETECTORES EN TECHO FALSO

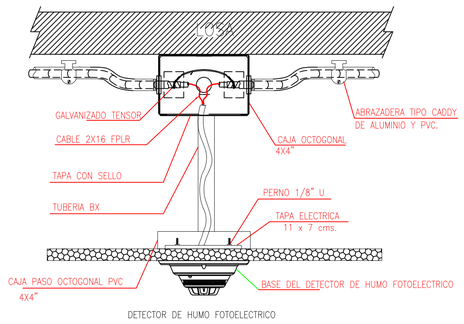

DETALLE PARA MONTAJE DE LAS ESTACIONES MANUALES Y DE LAS LUCES ESTROBOSCÓPICAS CON SU MÓDULO DE CONTROL

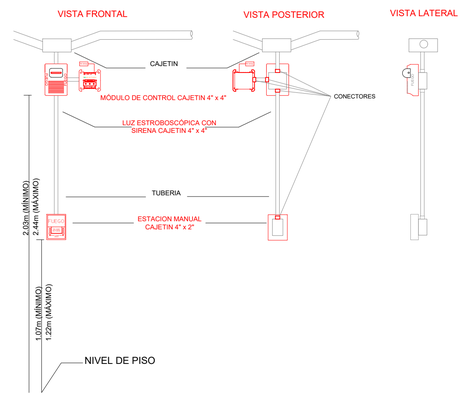

MINISTERIO DE EDUCACIÓN

Toda una Vida

EL GOBIERNO DE TODOS

RESPONSABLES:

ARQ. ALEJANDRA LARREA
GERENTE
PROYECTO NUEVA INFRAESTRUCTURA EDUCATIVA

ING. MARIO AGUAS
ANALISTA DE INF. FÍSICA 1
MINISTERIO DE EDUCACION

PROYECTO:

"ESTUDIOS DE INTERVENCIÓN EN LA INFRAESTRUCTURA EXISTENTE Y PROPUESTA PARA LA REPOTENCIACIÓN DE LA UNIDAD EDUCATIVA MALCHINGUÍ, UBICADA EN EL CANTÓN PEDRO MONCAYO, PROVINCIA DE PICHINCHA.

UBICACIÓN EN IMPLANTACIÓN:

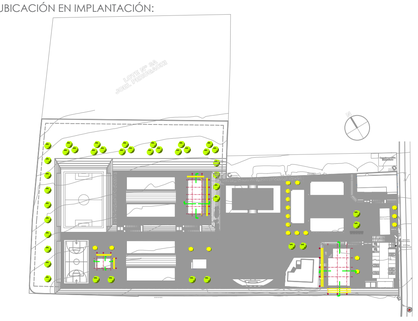

UNIDAD EDUCATIVA:

UNIDAD EDUCATIVA MALCHINGUÍ

CANTON:	PROVINCIA:
PEDRO MONCAYO	**PICHINCHA**

CONTIENE:

BLOQUE BIBLIOTECA
PLANTA BAJA
SISTEMA DE DETECCIÓN DE INCENDIOS

ESCALAS:	FECHA:	LAMINA Nº:
INDICADAS	SEPTIEMBRE -2020	ELT-SDI-02

SELLOS MUNICIPALES / APROBACIÓN:

MINEDUC | REPOTENCIACIÓN | MALCHINGUÍ