BLOQUE SALA DE PROFESORES

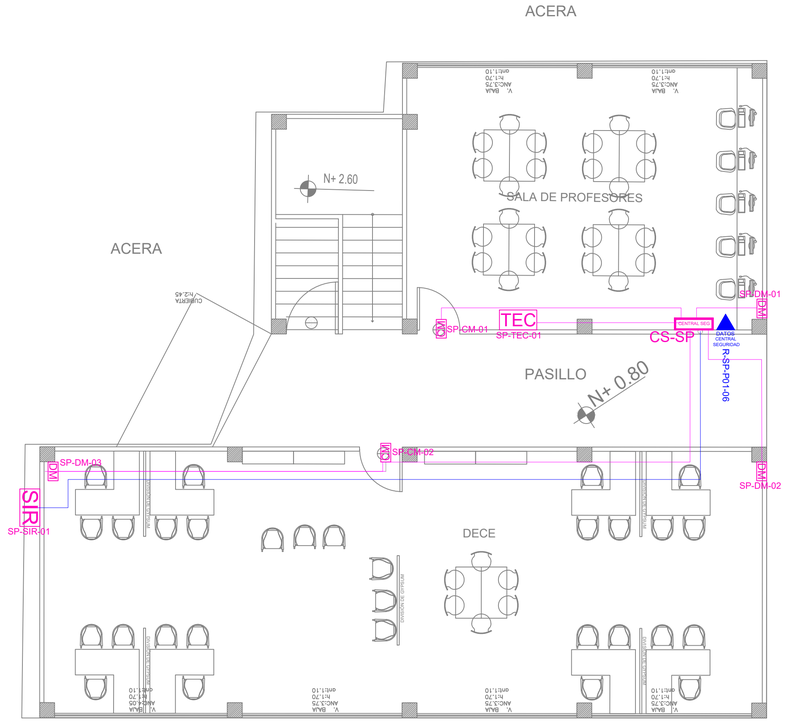

ESCALA 1:75

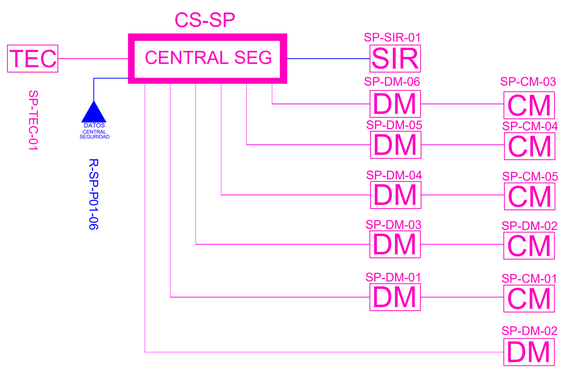

CANTIDAD	SIMBOLOGIA	
02	CM	Contacto Magnético
03	DM	Detector de Movimiento
01	TEC	Teclado Alfanumérico
01	SIR	Sirena con tamper
01	CENTRAL SEG	Central de Seguridad
00	PZ	Pozo de mano
00		Bandeja metálica por piso
00		Bandeja metálica por tumbado
45		Cable UTP CAT 5 para conexión Equipos con la Central
20		Cable 2 x 14 AWG para conexión de Sirenas con la Central

ADM-CM-05

- Número de Zona
- Tipo de Equipo
- Nombre del Bloque

INSTALACION DE CONTACTO MAGNETICO

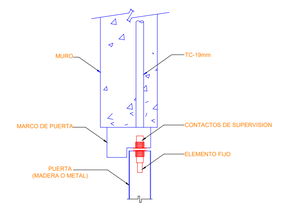

INSTALACION DE DETECTOR DE INTRUSIÓN

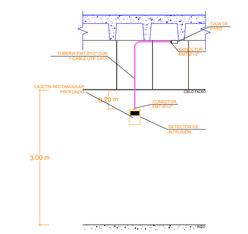

INSTALACION DE TECLADO DE ALARMA DE INTRUSION

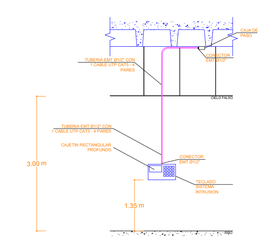

MINISTERIO DE EDUCACIÓN

RESPONSABLES:

ARQ. ALEJANDRA LARREA
GERENTE
PROYECTO NUEVA INFRAESTRUCTURA EDUCATIVA

ING. MARIO AGUAS
ANALISTA DE INF. FÍSICA 1
MINISTERIO DE EDUCACION

PROYECTO:

"ESTUDIOS DE INTERVENCIÓN EN LA INFRAESTRUCTURA EXISTENTE Y PROPUESTA PARA LA REPOTENCIACIÓN DE LA UNIDAD EDUCATIVA MALCHINGUÍ, UBICADA EN EL CANTÓN PEDRO MONCAYO, PROVINCIA DE PICHINCHA.

UBICACIÓN EN IMPLANTACIÓN:

UNIDAD EDUCATIVA:

UNIDAD EDUCATIVA MALCHINGUÍ

CANTON:	PROVINCIA:
PEDRO MONCAYO	**PICHINCHA**

CONTIENE:

BLOQUE SALA DE PROFESORES
PLANTA BAJA
SISTEMA DE SEGURIDAD

ESCALAS:	FECHA:	LAMINA Nº:
INDICADAS	SEPTIEMBRE -2020	ELT-SE-05

SELLOS MUNICIPALES / APROBACIÓN:

MINEDUC | REPOTENCIACIÓN | MALCHINGUÍ