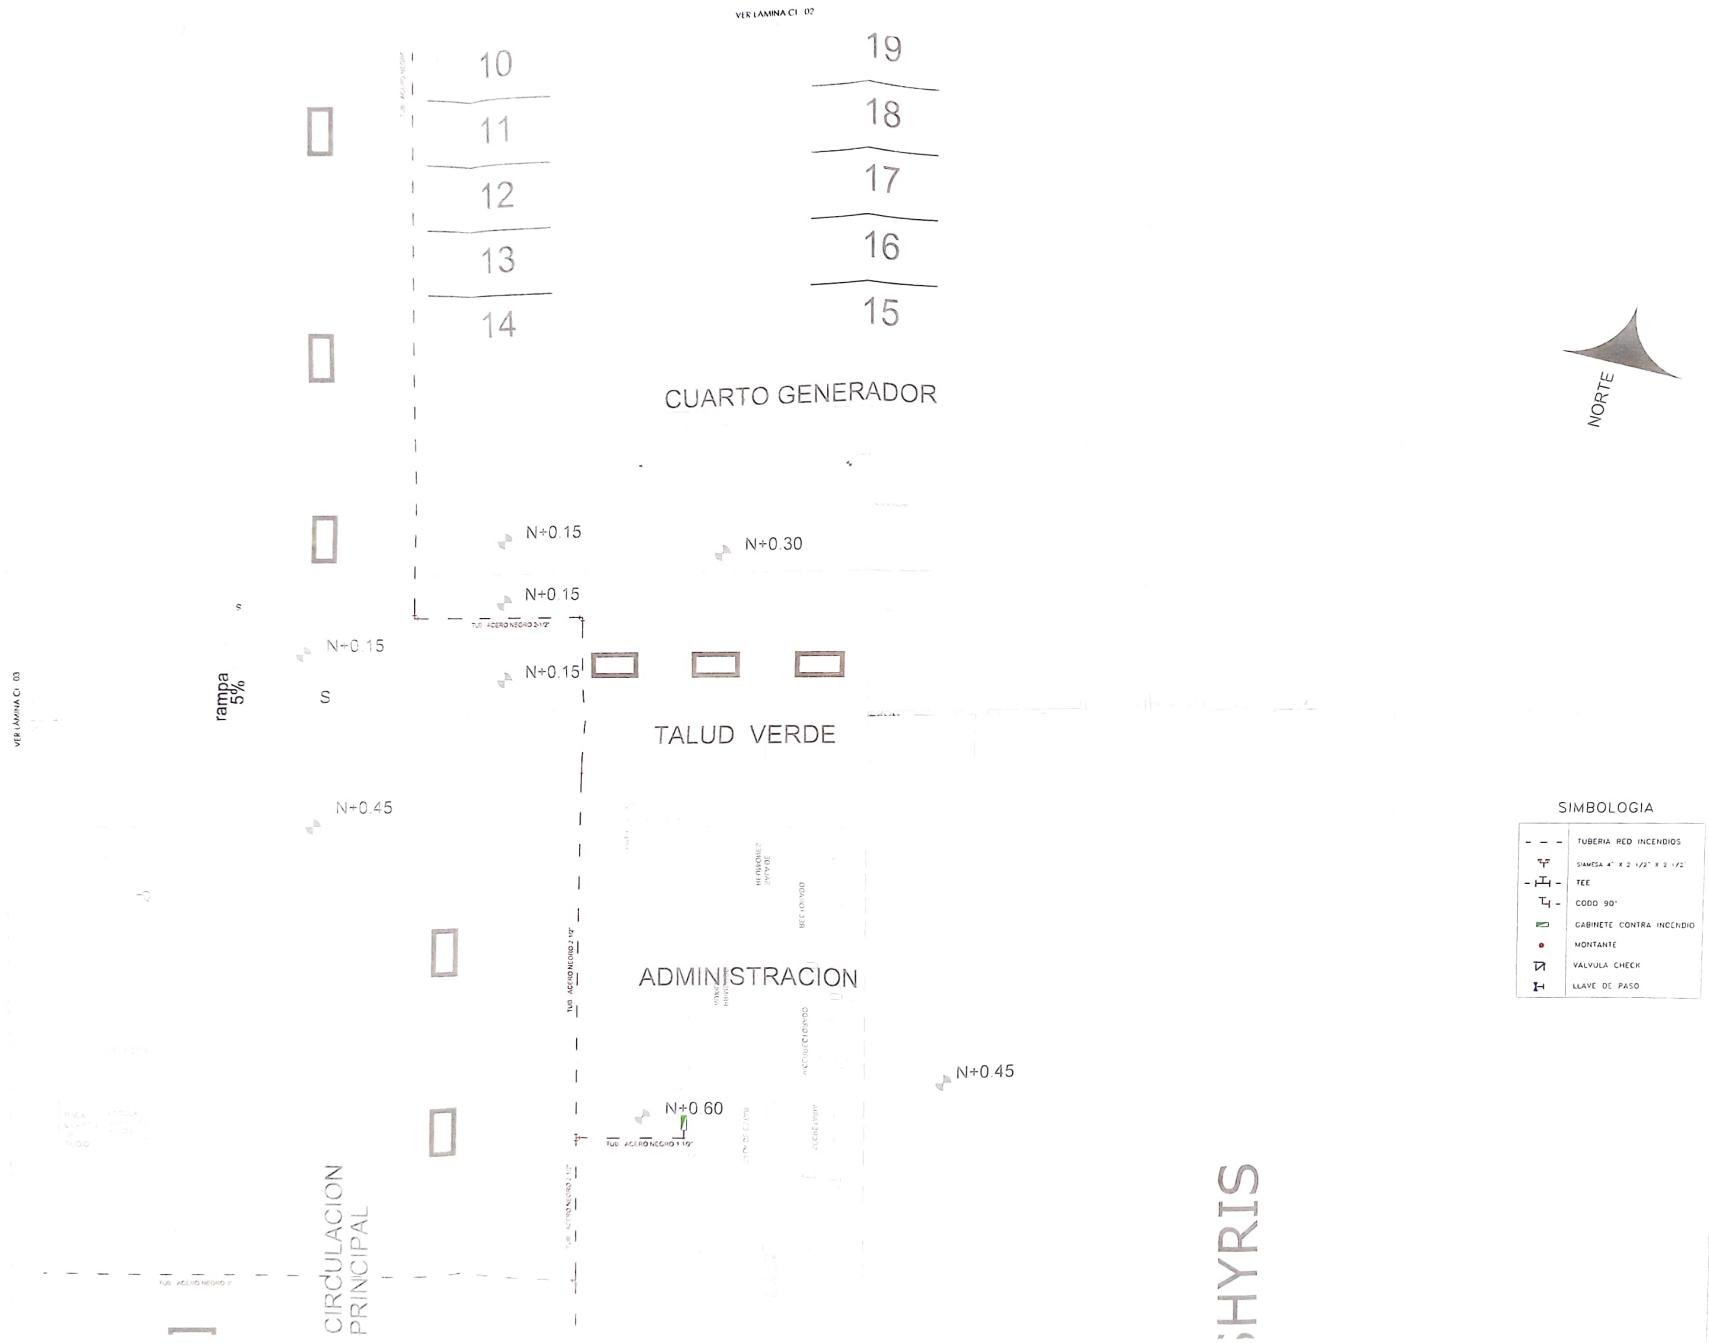

PLANTA BAJA CUARTO DE GENERADOR Y ADMINISTRACIÓN

ESCALA 1:100

SIMBOLOGIA

	TUBERIA RED INCENDIOS
	SIAMESA 4" X 2 1/2" X 2 1/2"
	TEE
	CODO 90°
	GABINETE CONTRA INCENDIO
	MONTANTE
	VALVULA CHECK
	LLAVE DE PASO

MINISTERIO DE EDUCACION

sembramos Futuro

RESPONSABLE:

ING. VERÓNICA GABRIELA SILVA JARRÍN
COORDINADORA ZONAL DE EDUCACIÓN ZONA 1

ARQ. SACHA SISA LEMA CONEJO
ADMINISTRADORA DE CONTRATO

ING. FRANCISCO JAVIER AYALA PAZMIÑO
EMPRESA CONSULTORA

ING. MÓNICA ALEXANDRA SÁNCHEZ AYALA
DISEÑO SENESCYT 1001-03-832955

ESQUEMA DEL PROYECTO

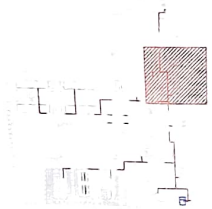

LCC-CZ1E-002-2020

"CONTRATACIÓN DE ESTUDIOS Y DISEÑOS PARA LA IMPLANTACIÓN ARQUITECTÓNICA DE LA UNIDAD EDUCATIVA ESTANDARIZADA DEL MILENIO TIPOLOGÍA MAYOR "CASCALES", UBICADA EN LA PARROQUIA EL DORADO DE CASCALES, CANTÓN CASCALES, PROVINCIA DE SUCUMBÍOS".

UNIDAD EDUCATIVA:

UNIDAD EDUCATIVA CASCALES

CANTÓN:	PROVINCIA:
CASCALES	SUCUMBÍOS

CONTIENE:

RED CONTRA INCENDIOS
PLANTA BAJA CUARTO DE GENERADOR
PLANTA BAJA ADMINISTRACIÓN
CUADRO NOMENCLATURA

ESCALA:	FECHA	LÁMINA N.°:
INDICADAS	2021	CI - 04

SELLOS MUNICIPALES