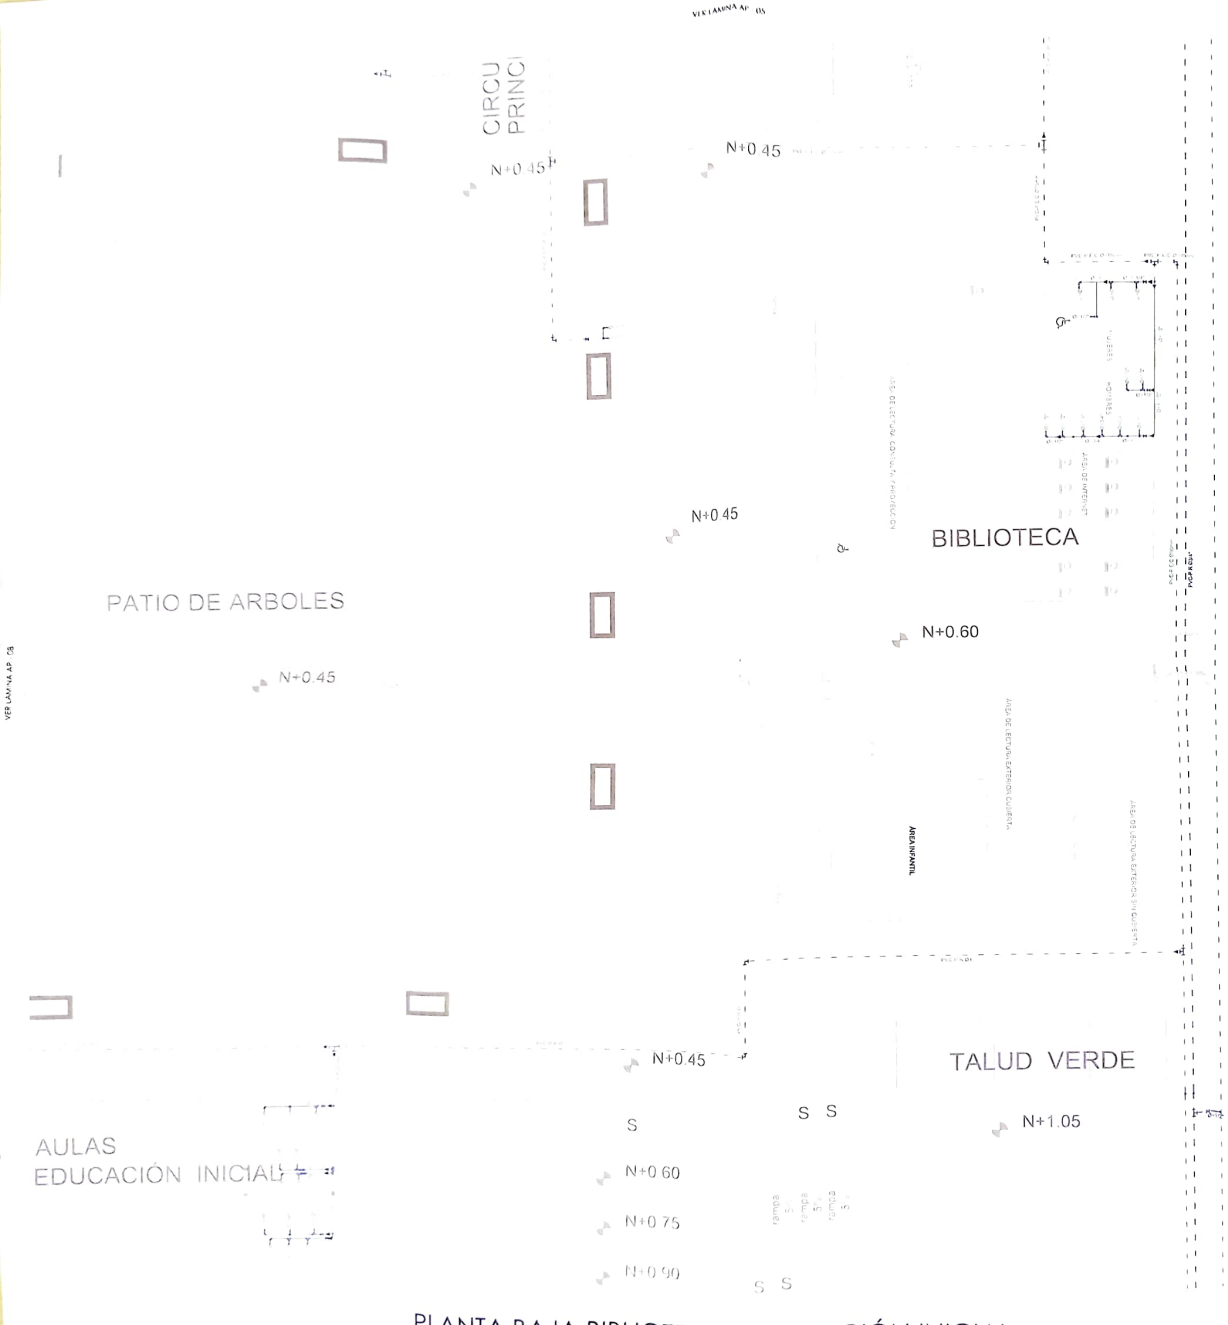


CALLE SHY

NORTE

PLANTA BAJA BIBLIOTECA - EDUCACIÓN INICIAL
ESCALA 1:100

VER LAMINA AP - 03

SIMBOLOGIA

| | |
|---|---|
| - - - | TUBERIA AGUA POTABLE |
| ⊢ | PUNTO DE AGUA |
| -⊢⊣- | TEE |
| ⊢ | CODO 90° |
| • | MONTANTE |
| ⊳\| | VALVULA CHECK |
| ⊢ | VALVULA DE COMPUERTA |
| (H) | TANQUE HIDRONEUMATICO |
| (M) | MEDIDOR DE AGUA |
| ⊸ | FLOTADOR VALVULA NIVEL |
| ▷ | REDUCTOR |
| ⊣⊢ | UNIÓN UNIVERSAL |

MINISTERIO DE EDUCACIÓN

sembramos Futuro

RESPONSABLES:

ING. VERÓNICA GABRIELA SILVA JARRIN
COORDINADORA ZONAL DE EDUCACIÓN ZONA 1

ARQ. SACHA SISA LEMA CONEJO
ADMINISTRADORA DE CONTRATO

ING. FRANCISCO JAVIER AYALA PAZMIÑO
UMYELA CONSULTORA

ING. MÓNICA ALEXANDRA SÁNCHEZ AYALA
DISEÑO SENESCYT 1004-05-832455

ESQUEMA DEL PROYECTO

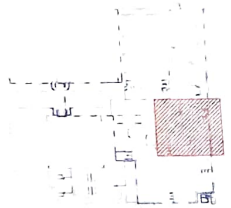

LCC-CZ1E-002-2020

**"CONTRATACIÓN DE ESTUDIOS Y DISEÑOS PARA LA IMPLANTACIÓN ARQUITECTÓNICA DE LA UNIDAD EDUCATIVA ESTANDARIZADA DEL MILENIO TIPOLOGÍA MAYOR "CASCALES", UBICADA EN LA PARROQUIA EL DORADO DE CASCALES, CANTÓN CASCALES, PROVINCIA DE SUCUMBÍOS".**

UNIDAD EDUCATIVA:
UNIDAD EDUCATIVA CASCALES

CANTÓN: CASCALES
PROVINCIA: SUCUMBÍOS

CONTIENE:

RED DE AGUA POTABLE
PLANTA BAJA BIBLIOTECA
PLANTA BAJA EDUCACIÓN INICIAL
CUADRO NOMENCLATURA

ESCALA: INDICADAS
FECHA: 2021
LAMINA N°: AP - 09

SELLOS MUNICIPALES