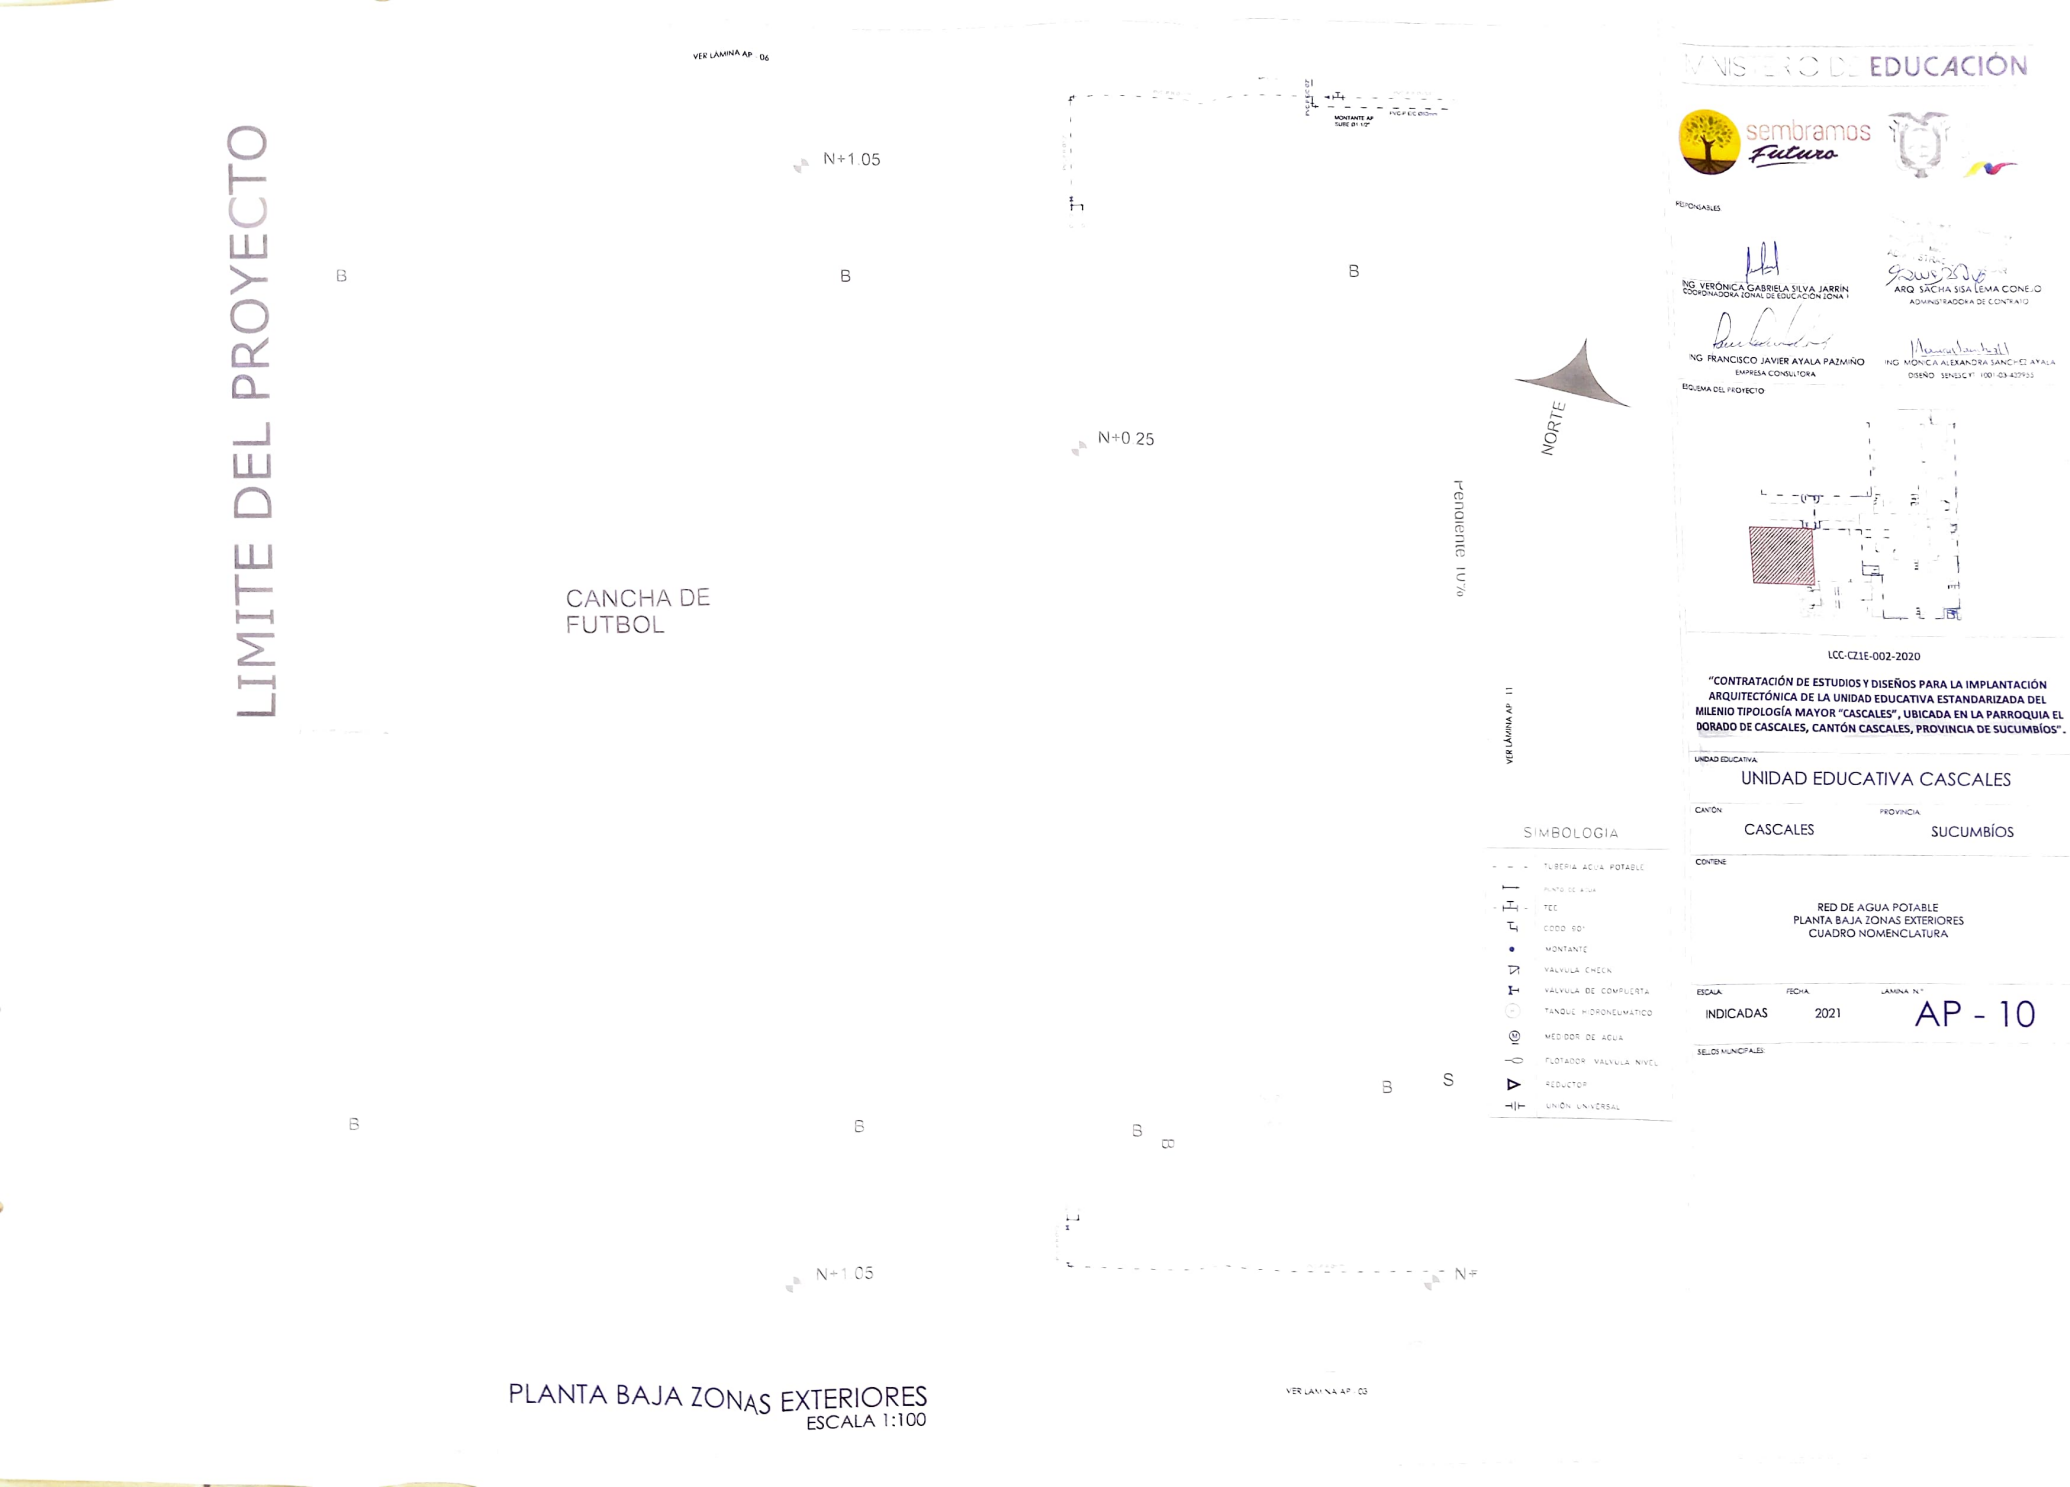
VER LÁMINA AP - 06
LIMITE DEL PROYECTO
N+1.05
B
CANCHA DE
FUTBOL
N+0.25
Pendiente 1.07%
NORTE
VER LÁMINA AP - 11
SIMBOLOGIA
TUBERIA AGUA POTABLE
PUNTO DE AGUA
TEE
CODO 90°
MONTANTE
VALVULA CHECK
VALVULA DE COMPUERTA
TANQUE HIDRONEUMÁTICO
MEDIDOR DE AGUA
FLOTADOR VALVULA NIVEL
REDUCTOR
UNIÓN UNIVERSAL
PLANTA BAJA ZONAS EXTERIORES
ESCALA 1:100
VER LÁMINA AP - 03
MINISTERIO DE EDUCACIÓN
sembramos Futuro
RESPONSABLES
ING. VERÓNICA GABRIELA SILVA JARRÍN
COORDINADORA ZONAL DE EDUCACIÓN ZONA 1
ARQ. SACHA SISA LEMA CONEJO
ADMINISTRADORA DE CONTRATO
ING. FRANCISCO JAVIER AYALA PAZMIÑO
EMPRESA CONSULTORA
ING. MÓNICA ALEXANDRA SÁNCHEZ AYALA
DISEÑO SENESCYT 1001-03-422933
ESQUEMA DEL PROYECTO
LCC-CZ1E-002-2020
"CONTRATACIÓN DE ESTUDIOS Y DISEÑOS PARA LA IMPLANTACIÓN ARQUITECTÓNICA DE LA UNIDAD EDUCATIVA ESTANDARIZADA DEL MILENIO TIPOLOGÍA MAYOR "CASCALES", UBICADA EN LA PARROQUIA EL DORADO DE CASCALES, CANTÓN CASCALES, PROVINCIA DE SUCUMBÍOS".
UNIDAD EDUCATIVA
UNIDAD EDUCATIVA CASCALES
CANTÓN
CASCALES
PROVINCIA
SUCUMBÍOS
CONTIENE
RED DE AGUA POTABLE
PLANTA BAJA ZONAS EXTERIORES
CUADRO NOMENCLATURA
ESCALA
INDICADAS
FECHA
2021
LÁMINA N.°
AP - 10
SELLOS MUNICIPALES