

LCC-C21E-001-2020

"CONTRATACIÓN DE ESTUDIOS Y DISEÑOS PARA LA IMPLANTACIÓN ARQUITECTÓNICA DE LA UNIDAD EDUCATIVA ESTANDARIZADA DEL MILENIO TIPOLOGÍA MAYOR "SHUSHUFINDI", UBICADA EN LA PARROQUIA SHUSHUFINDI CENTRAL, CANTÓN SHUSHUFINDI, PROVINCIA DE SUCUMBIOS".

UNIDAD EDUCATIVA

UNIDAD EDUCATIVA SHUSHUFINDI

CANTÓN

SHUSHUFINDI

PROVINCIA

SUCUMBIOS

CONTIENE

RED DE AGUA LLUVIA
PLANTA BAJA GENERAL
CUADRO NOMENCLATURA

ESCALA	FECHA	LÁMINA N°
INDICADAL	2021	AL - 01
SOLICITANTES		


SIMBOLOGIA

	TUBERIA AALL
	CAJA DE REVISION AALL
	POZO AALL
	REJILLA DE PISO
	BAYANTE AALL
	CUENTA DE RECOLECCION
	REJILLA DE RECOLECCION ANCHO 15cm
	REJILLA RECTANGULAR HIERRO FUNDIDO 600x350mm

AREAS DE APORTACION

	RED 1
	RED 2
	RED 3

PLANTA BAJA GENERAL ESCALA 1:500

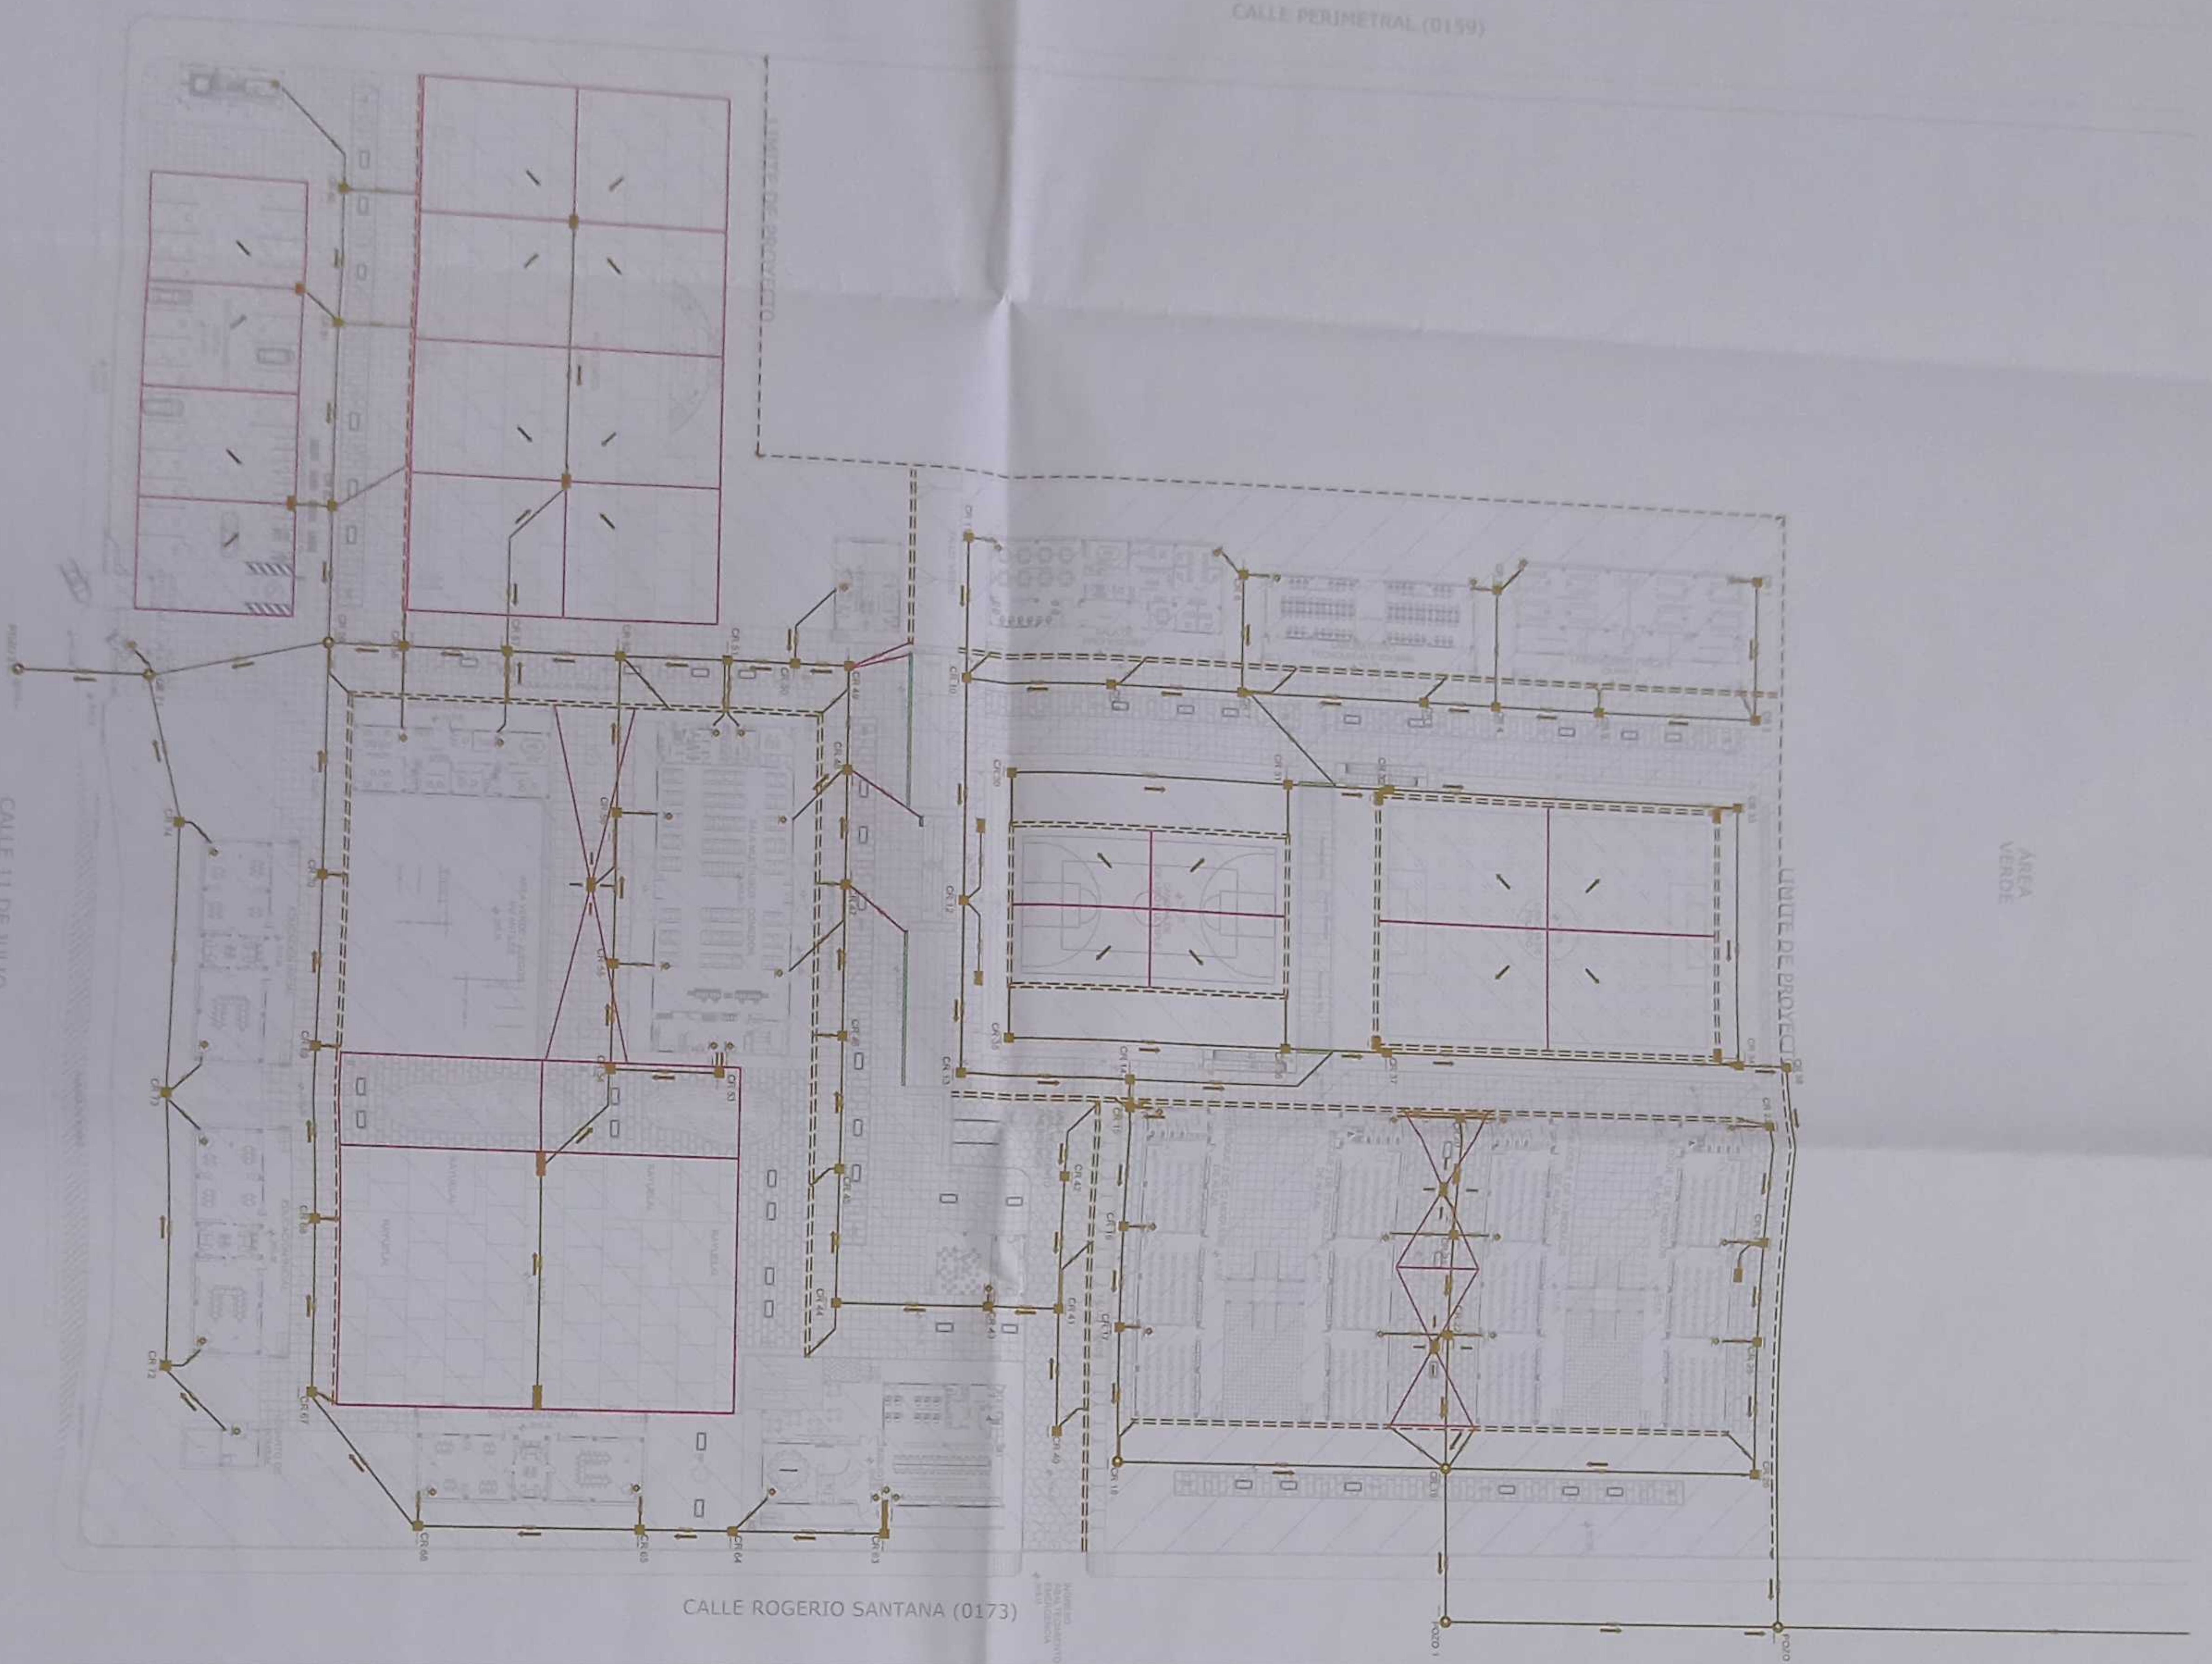


LIMITE DE PROYECTO



PLANTA BAJA CANCHA DE FÚTBOL Y BLOQUE 1 Y 2 DE 12 MÓDULOS DE AULAS

ESCALA 1:100

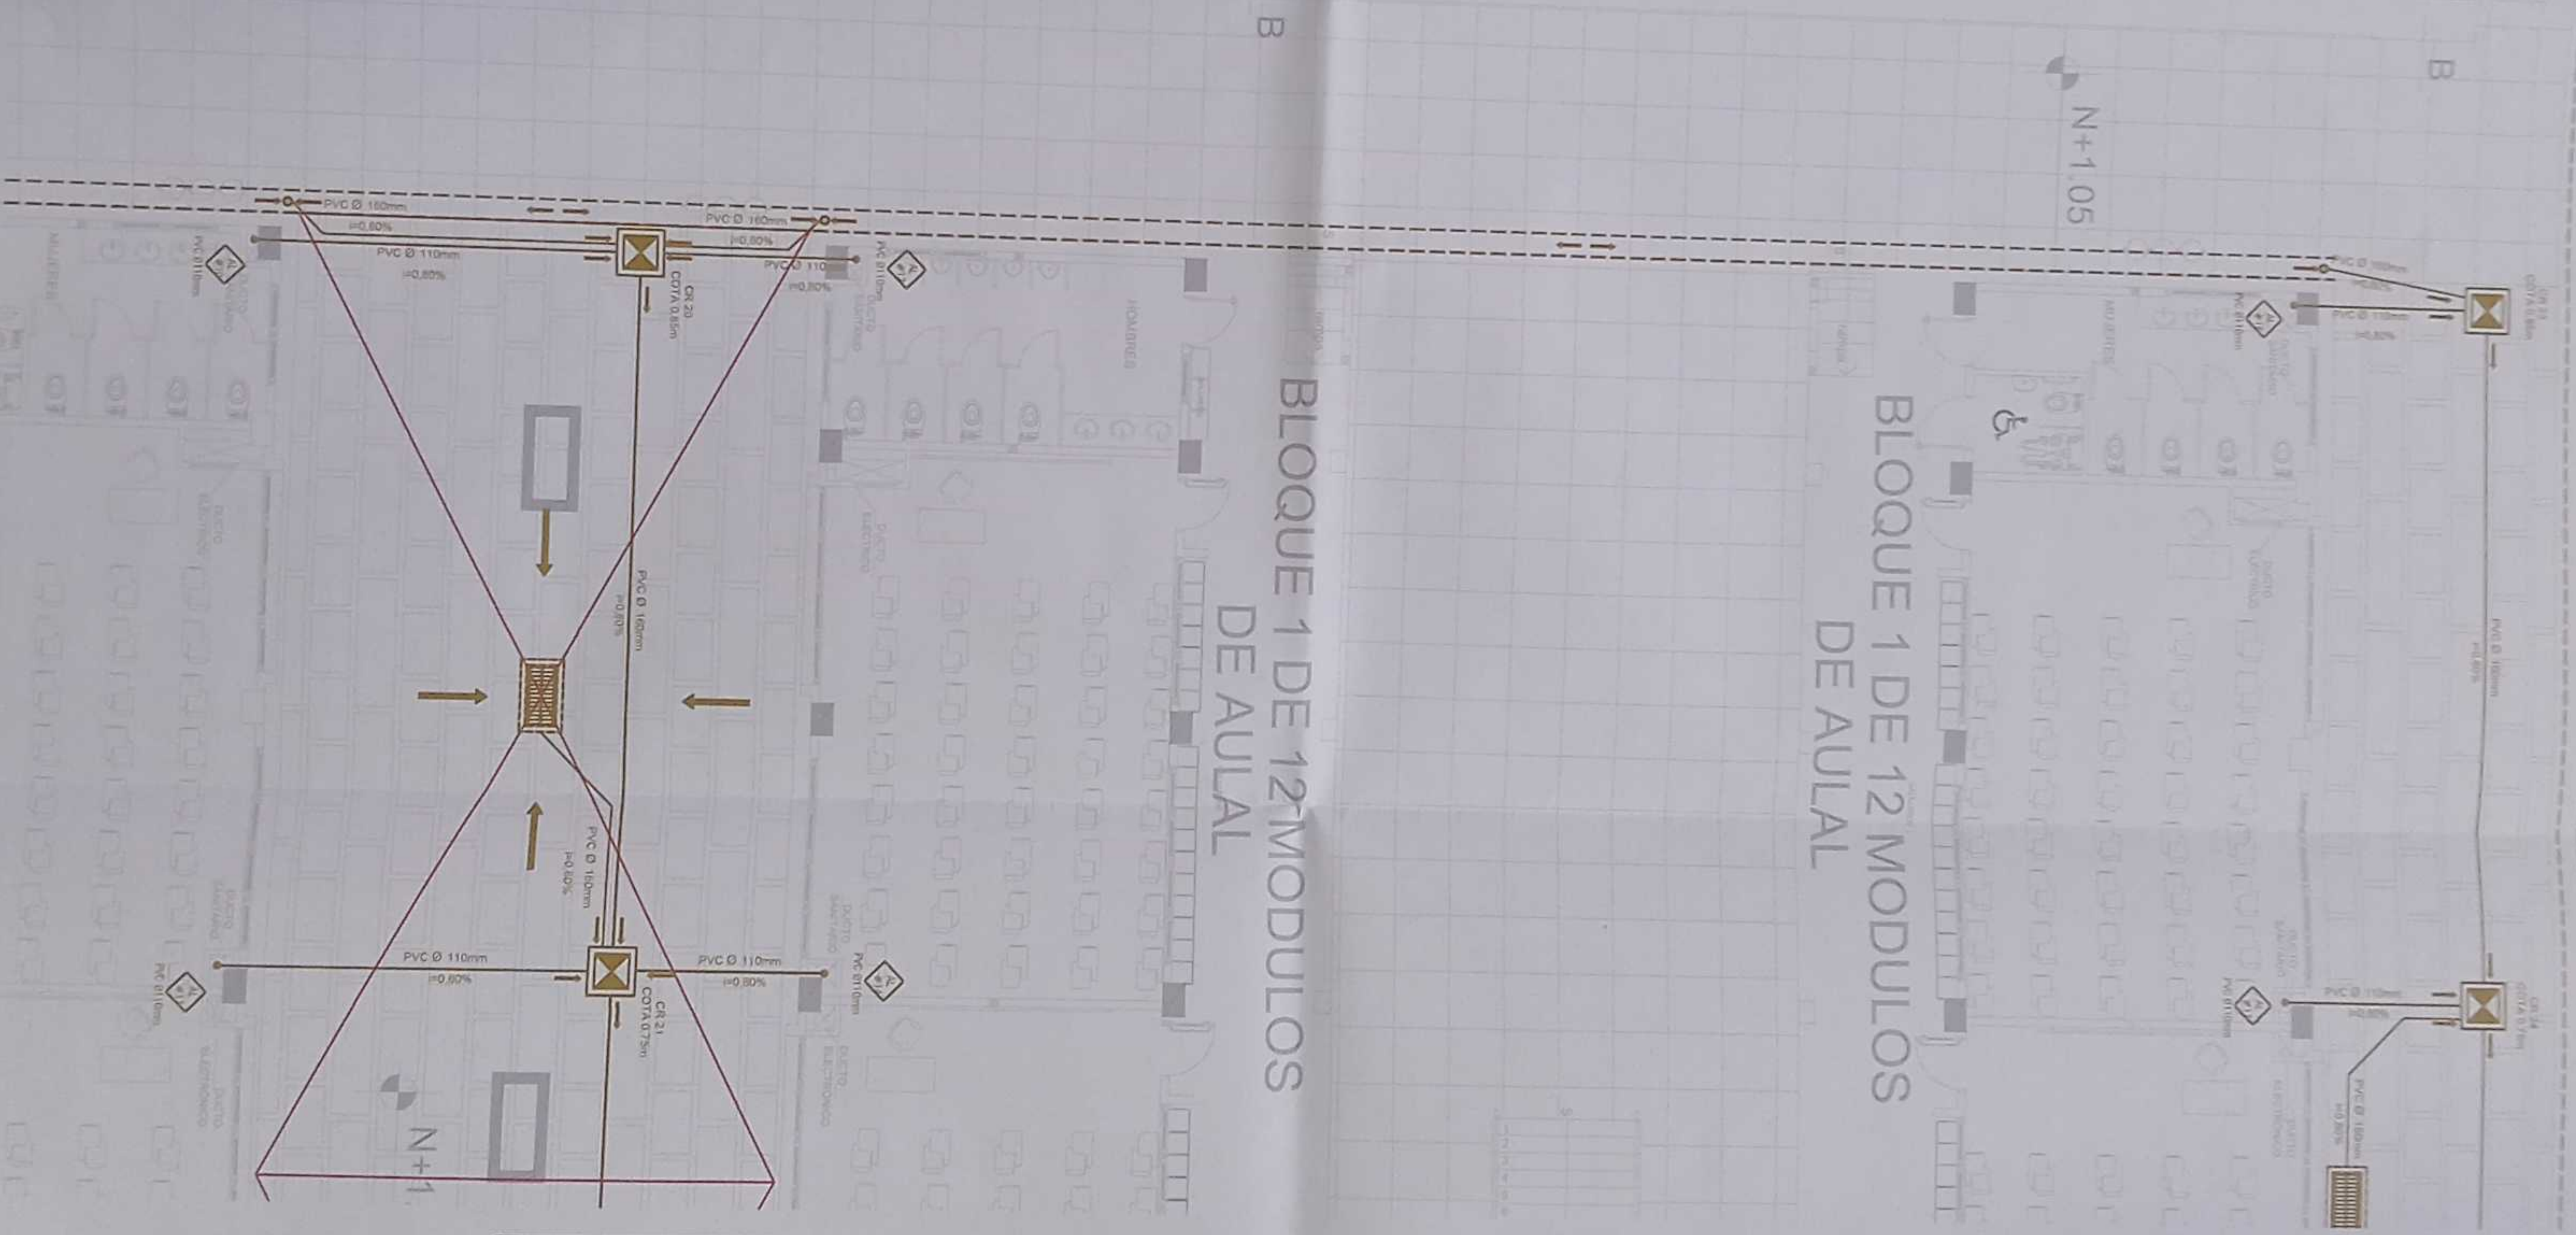

VER LÁMINA AL - 04




SIMBOLOGIA

	TUBERIA AALL
	TUBERIA SUBTERRANEA
	CAJA DE REVISION AALL
	POZO AALL
	REJILLA DE PISO
	BALANTE AALL
	CUNETA DE RECOLECCION
	REJILLA DE RECOLECCION ANCHO 15cm
	REJILLA RECTANGULAR MIERNO FUNDIDO 600x300mm

MINISTERIO DE EDUCACIÓN



ING. JUDITH GABRIELA SILVA JARIN
COORDINADORA GENERAL DE EDUCACIÓN TECNOLÓGICA
ING. FRANCISCO JAVIER AYALA VALDIVIA
DIRECCIÓN CONSULTORA
ING. MONICA ALEXANDRA JANCHEZ AYALA
DISEÑO - CÓDIGO MUNICIPAL UCM 0004

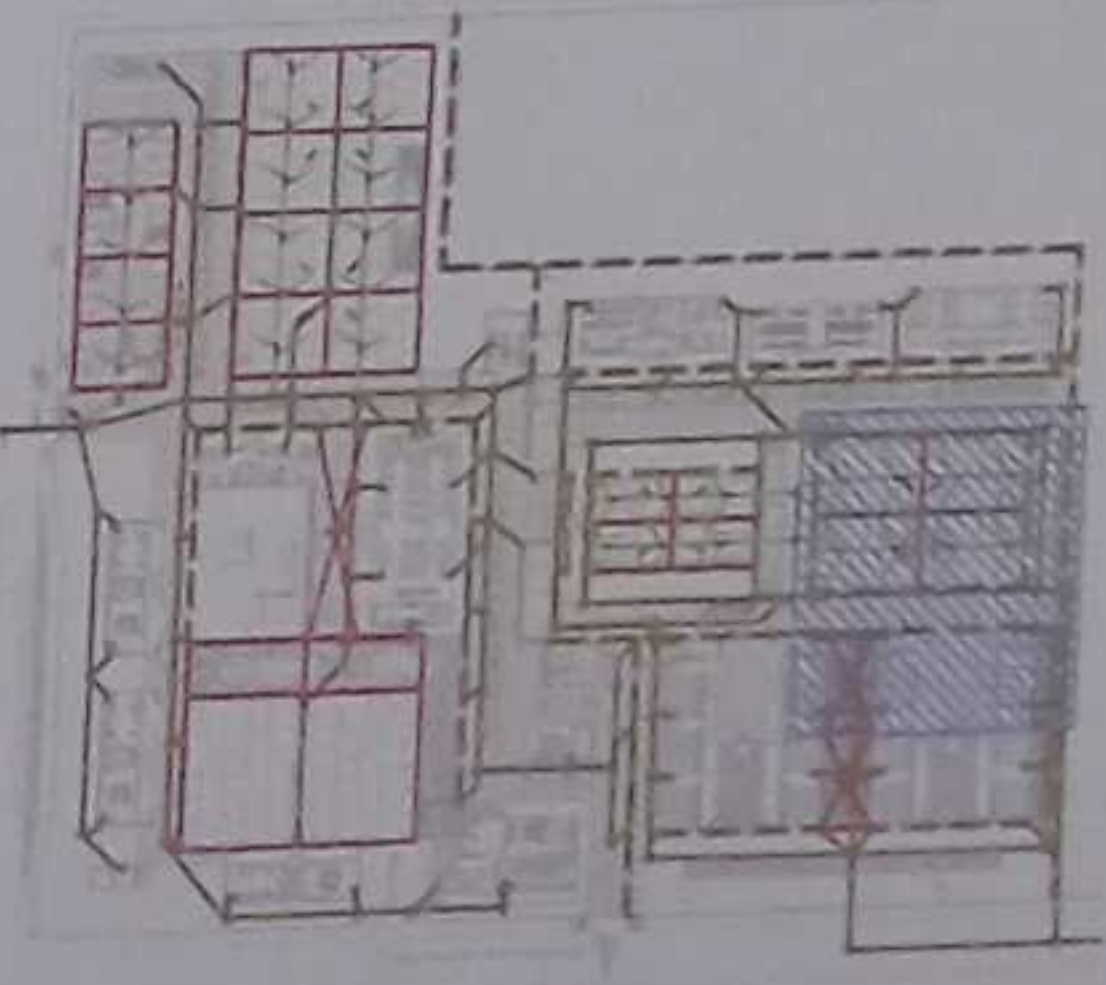

LCC-CZ1E-001-2020

"CONTRATACIÓN DE ESTUDIOS Y DISEÑOS PARA LA IMPLANTACIÓN ARQUITECTÓNICA DE LA UNIDAD EDUCATIVA ESTANDARIZADA DEL MILENIO TIPOLOGÍA MAYOR "SHUSHUFINDI", UBICADA EN LA PARROQUIA SHUSHUFINDI CENTRAL, CANTÓN SHUSHUFINDI, PROVINCIA DE SUCUMBIOS".

UNIDAD EDUCATIVA SHUSHUFINDI

CANTÓN	PROVINCIA
SHUSHUFINDI	SUCUMBIOS

RED DE AGUA LLUVIA
CANCHA DE FÚTBOL
CUADRO NOMENCLATURA

ESCALA	FECHA	LÁMINA N°
INDICADAL	2021	AL - 03

SELLOS MUNICIPALES



RESPONSABLE


ING. VERÓNICA GABRIELA SILVA JARRÍN

ING. MONICA ALEXANDRA JANCHEZ AYALA

ING. FRANCISCO JAVIER AYALA PALMIÑO

ING. MONICA ALEXANDRA JANCHEZ AYALA

ESCALA DEL PROYECTO

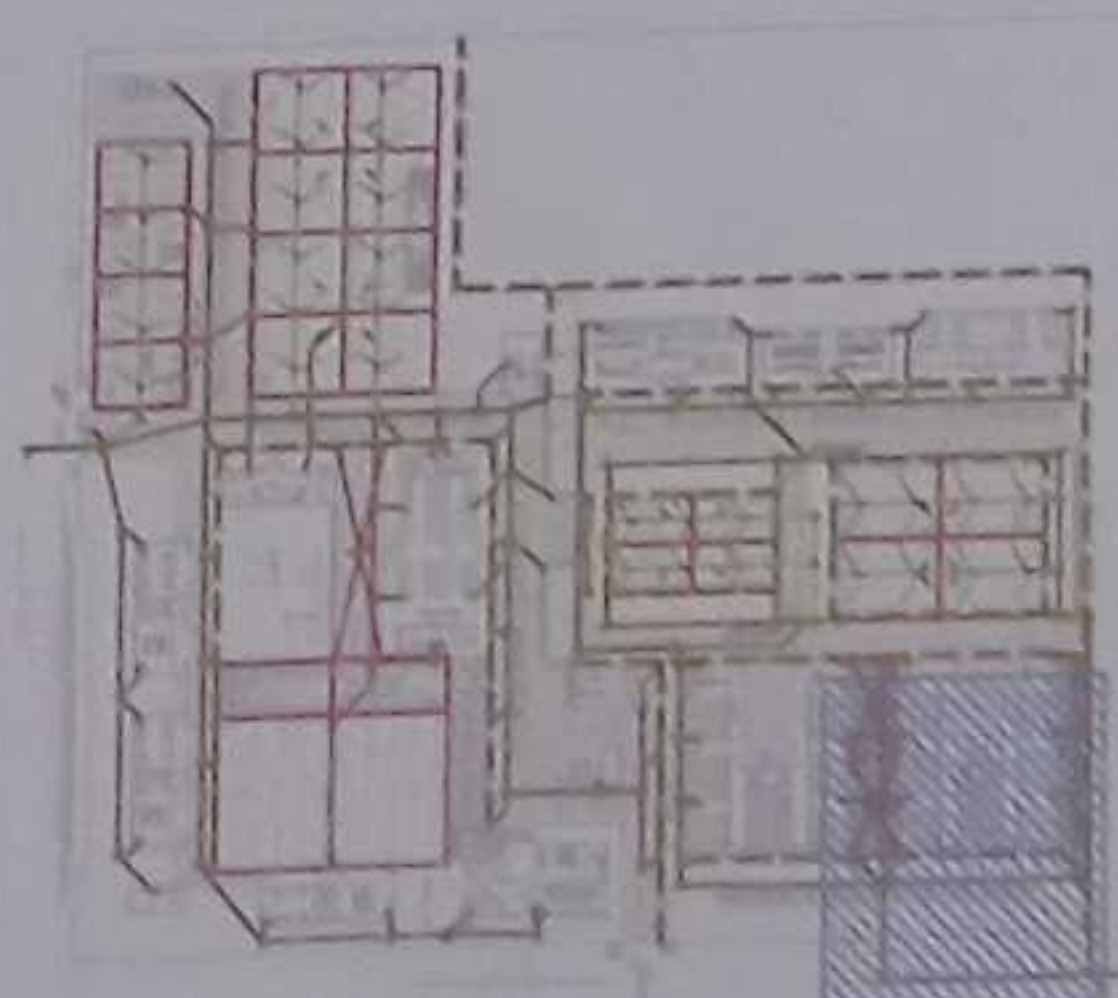

LCC-CZ1E-001-2020

"CONTRATACIÓN DE ESTUDIOS Y DISEÑOS PARA LA IMPLANTACIÓN ARQUITECTÓNICA DE LA UNIDAD EDUCATIVA ESTANDARIZADA DEL MILENIO TIPOLOGÍA MAYOR "SHUSHUFINDI". UBICADA EN LA PARROQUIA SHUSHUFINDI CENTRAL, CANTÓN SHUSHUFINDI, PROVINCIA DE SUCUMBIOS".

UNIDAD EDUCATIVA SHUSHUFINDI

CANTÓN SHUSHUFINDI PROVINCIA SUCUMBIOS

CONTIENE

RED DE AGUA LLUVIA
CUADRO NOMENCLATURA


ESCALA INDICADAL 2021 LÁMINA N° AL - 04

SELECCIÓN MUNICIPAL


NORTE

SIMBOLOGIA

	TUBERIA AALL
	TUBERIA SUPERFICIES
	CALA DE REVISION AALL
	POZO AALL
	REJILLA DE MISO
	BALANTE AALL
	CUNTA DE RECOLECCION
	REJILLA DE RECOLECCION ANCHO 15cm
	REJILLA RECTANGULAR HIERRO FUNDIDO 600x300mm

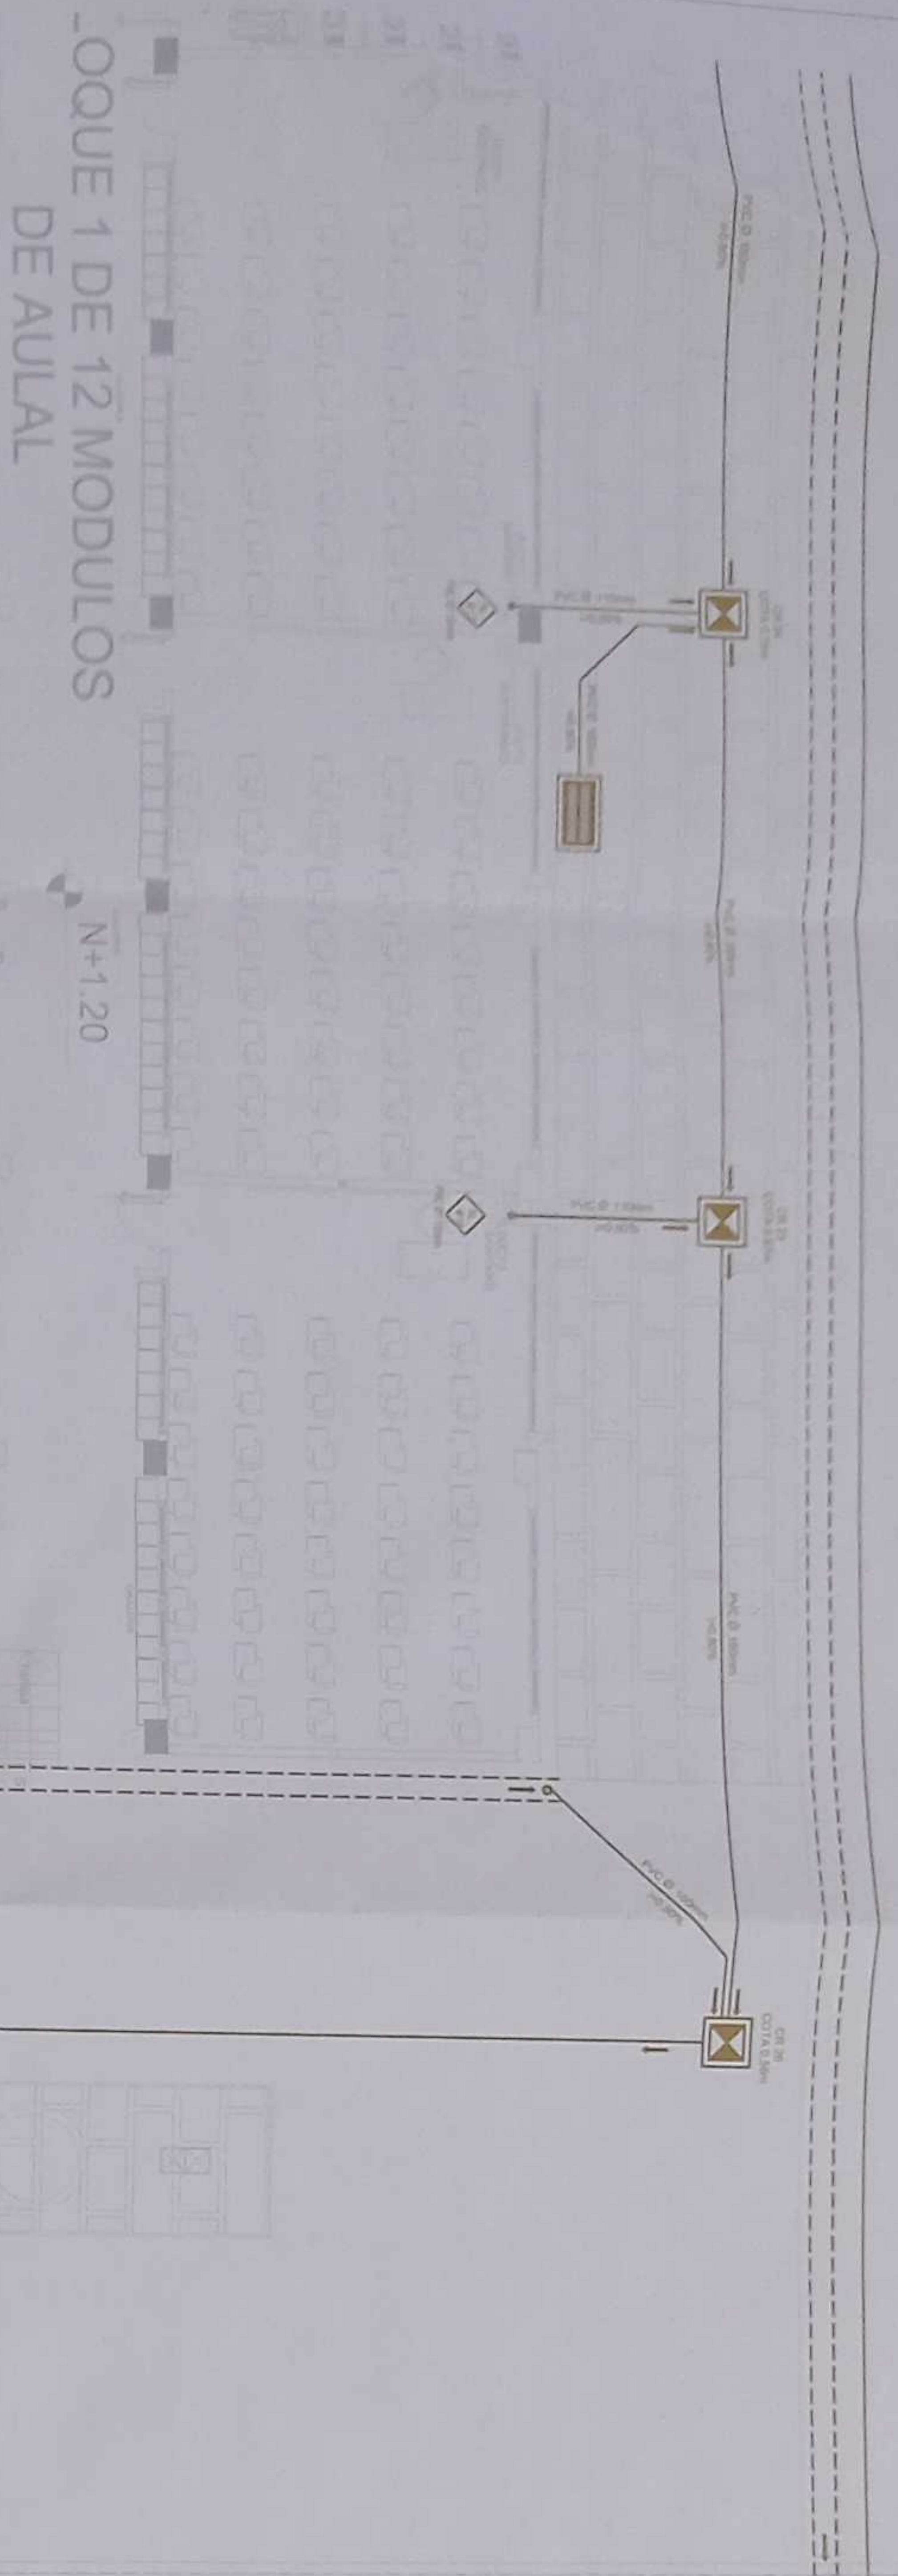

BLOQUE 1 DE 12 MODULOS DE AULA

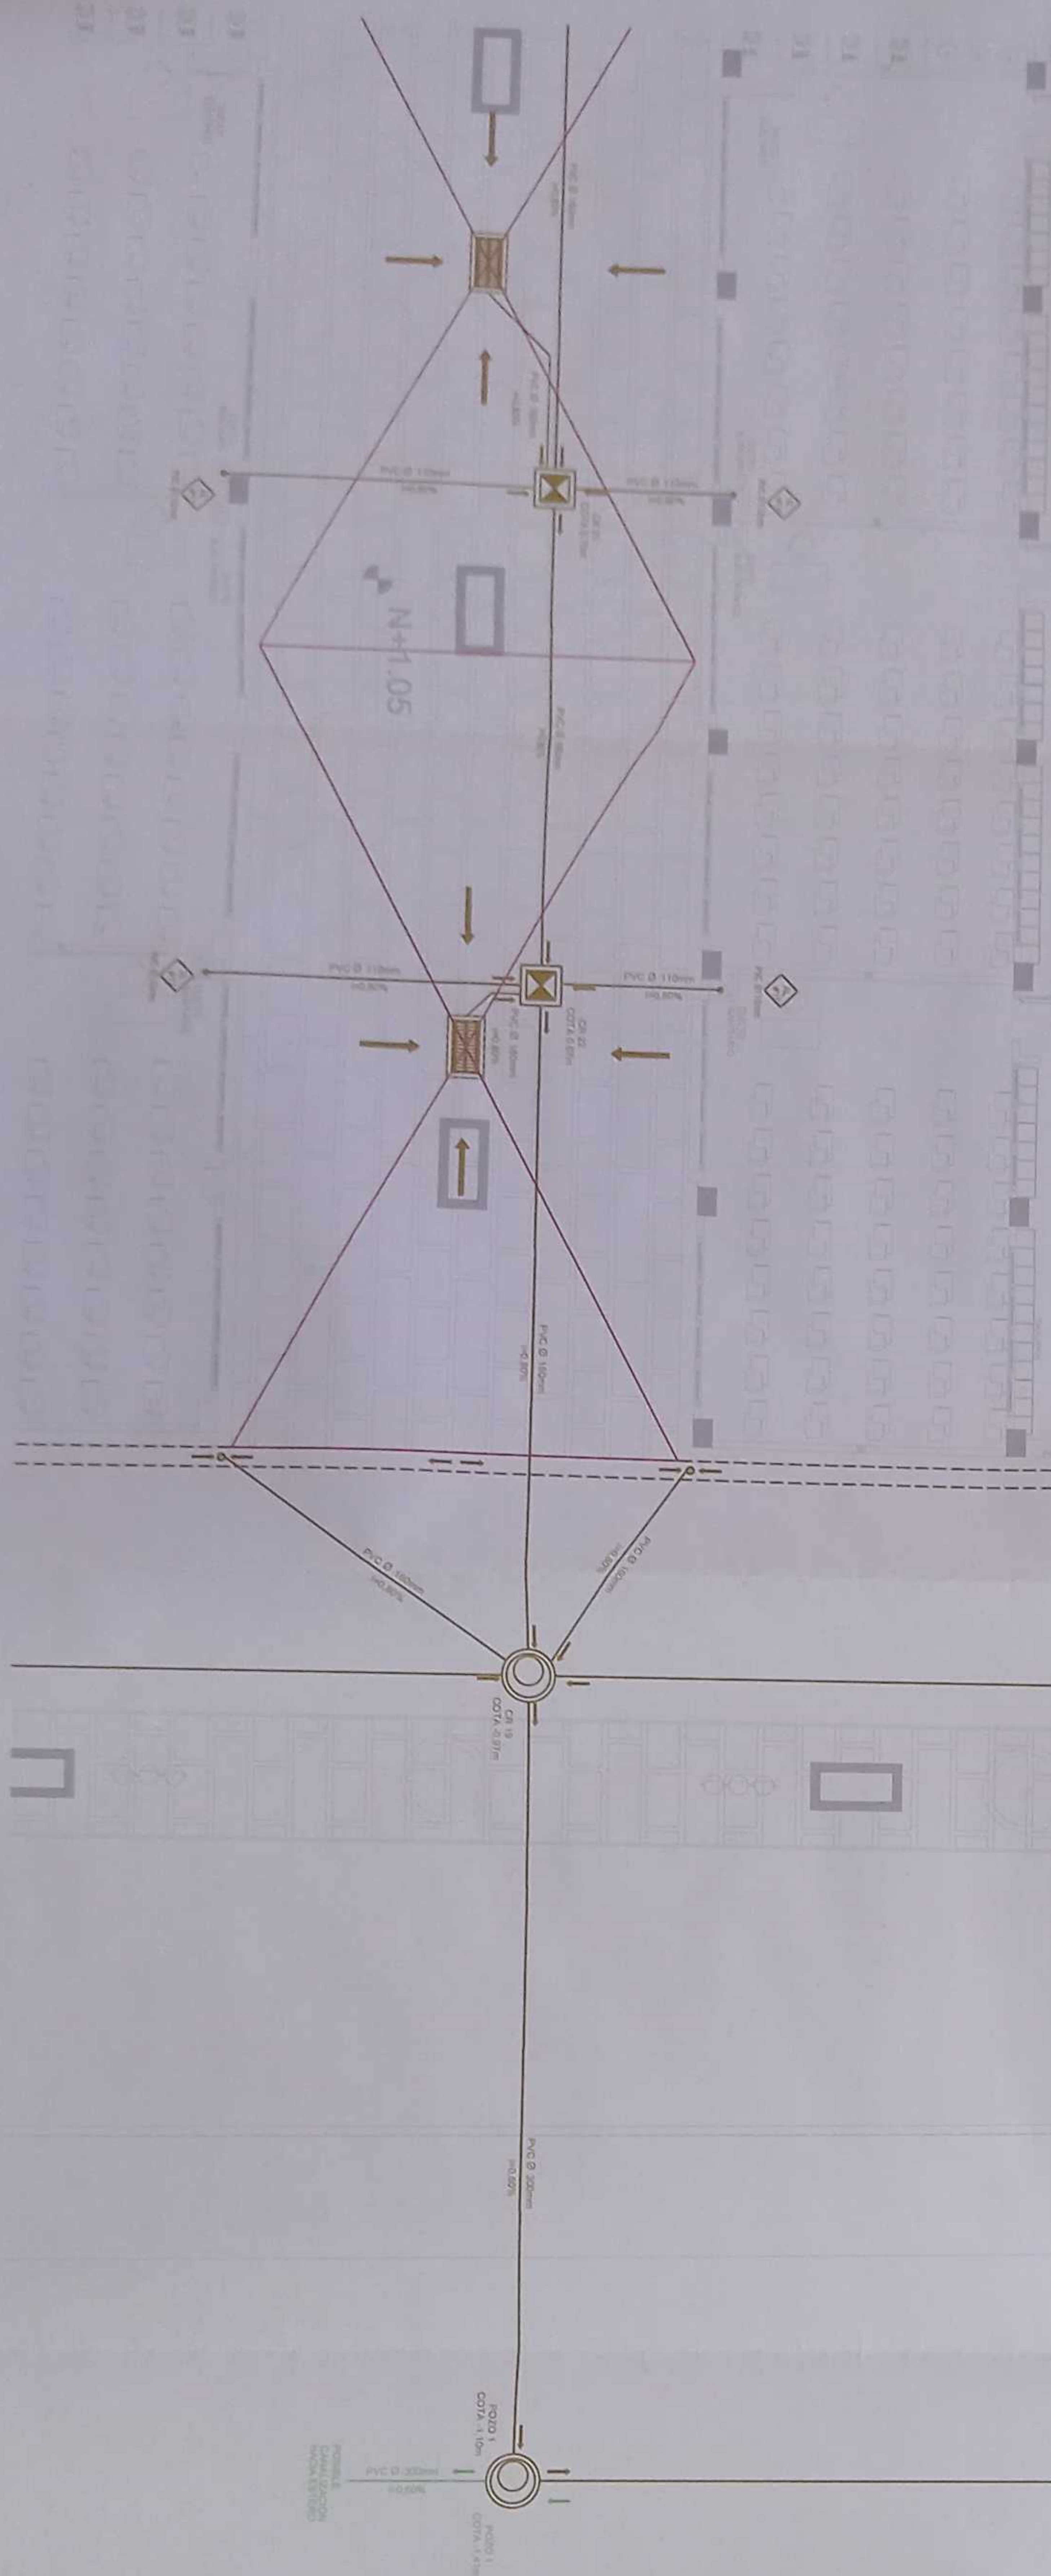


PLANTA BAJA BLOQUE 1 Y 2 DE 12 MÓDULOS DE AULAS

ESCALA 1:100

VER LÁMINA AL - 07



141
 142
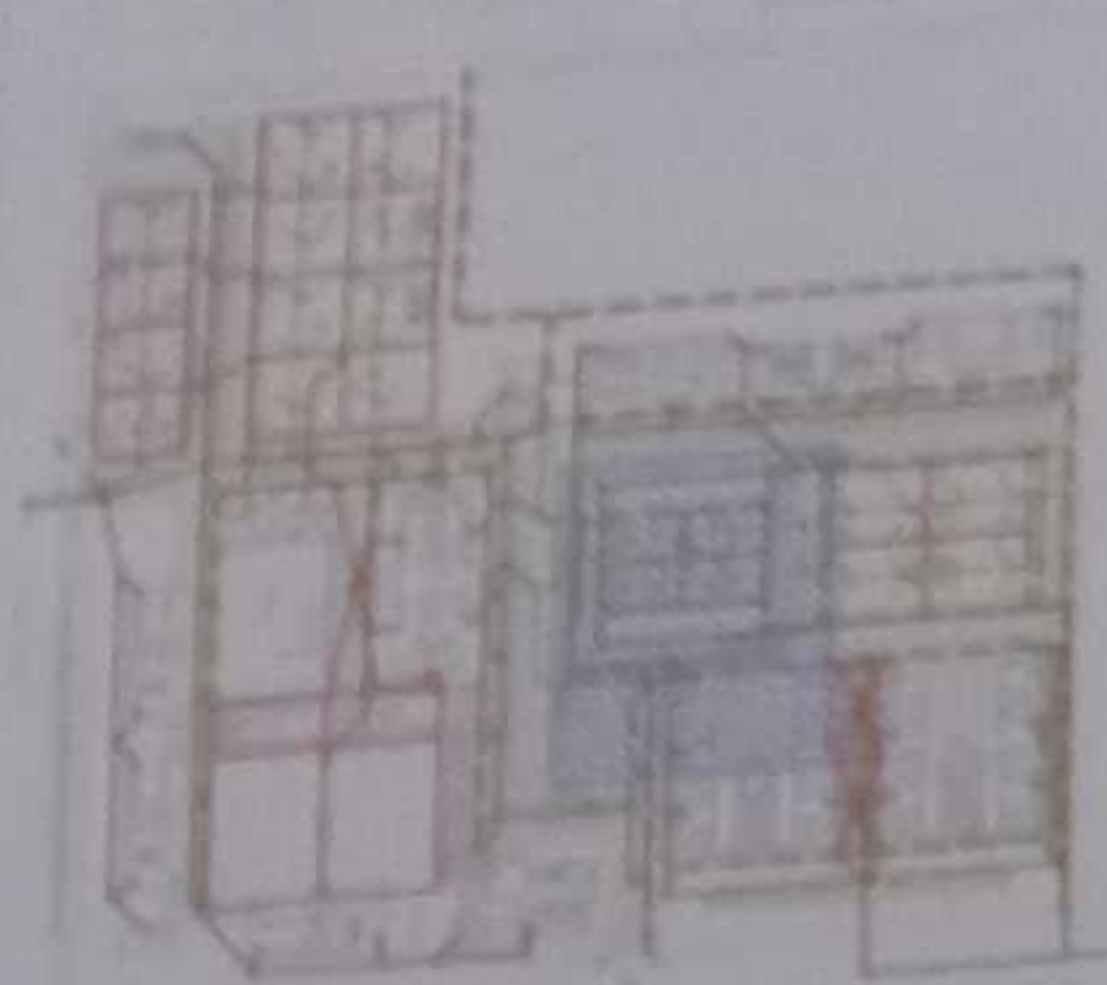

LOC-4218-001-2020

CONTRATACIÓN DE ESTUDIOS Y DISEÑOS PARA LA IMPLANTACIÓN
 ARQUITECTÓNICA DE LA UNIDAD EDUCATIVA ESTANDARIZADA DEL
 NIVEL TIPOLOGÍA MAYOR "SHUSHUFINDI", UBICADA EN LA
 PARROQUIA SHUSHUFINDI CENTRAL, CANTÓN SHUSHUFINDI, PROVINCIA
 DE SUCUMBIOS.

UNIDAD EDUCATIVA SHUSHUFINDI

SHUSHUFINDI SUCUMBIOS

RED DE AGUA LLUVIA
 CANCHA DE USO MÚLTIPLE
 PLANTA BAJA BLOQUE 2 DE 12 MÓDULOS DE AULAS
 CUADRO NOMENCLATURA

INDICAD 2021 AL - 06

NORTE


BLOQUE 2 DE 12 MÓDULOS DE AULAL

BLOQUE 2 DE 12 MÓDULOS DE AULAL


AREA
 ABALTECIMIENTO
 EMERGENCIA

	TUBERIA AALL
	TUBERIA SUBTERRANEA
	CUA DE REVISION AALL
	POZO AALL
	REJILLA DE PISO
	BALANTE AALL
	CUNETAS DE RECOLECCION
	REJILLA DE RECOLECCION
	REJILLA RECTANGULAR
	HERRERA FUNDIDA

PLANTA BAJA CANCHA DE USO MÚLTIPLE Y BLOQUE 2 DE 12 MÓDULOS DE AULAS
 ESCALA 1:100

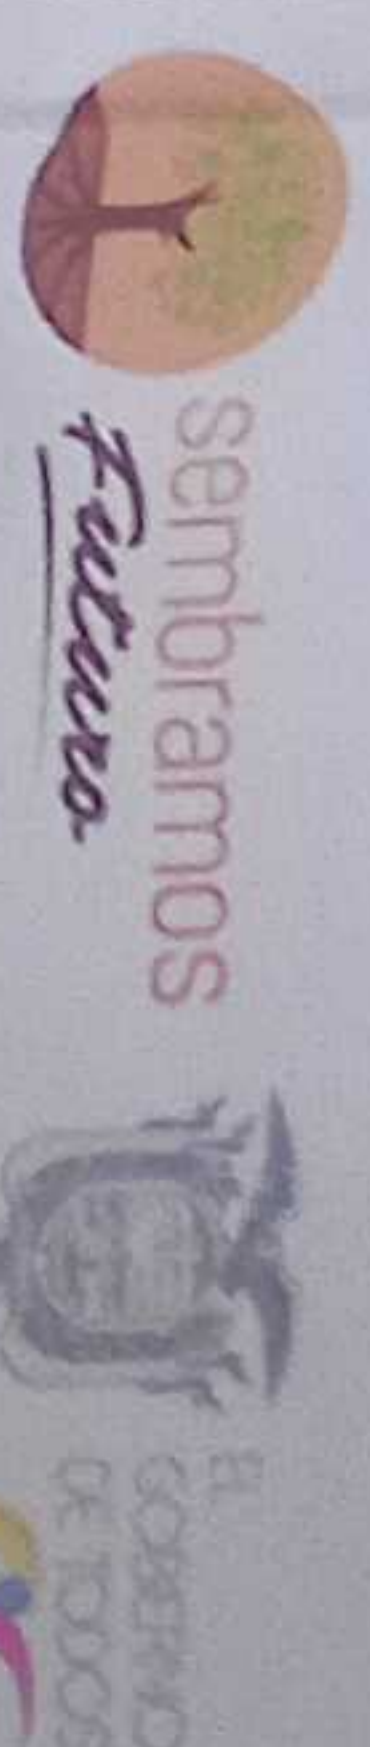

ING. VERÓNICA GABRIELA SILVA JARRÍN
SECRETARÍA GENERAL DE EDUCACIÓN
ING. FRANCISCO JAVIER AYALA RAMÍREZ
DIRECCIÓN GENERAL DE PLANEACIÓN
ING. WENDY ALEXANDRA SANCHEZ AYALA
DIRECCIÓN GENERAL DE ADMINISTRACIÓN Y FINANZAS

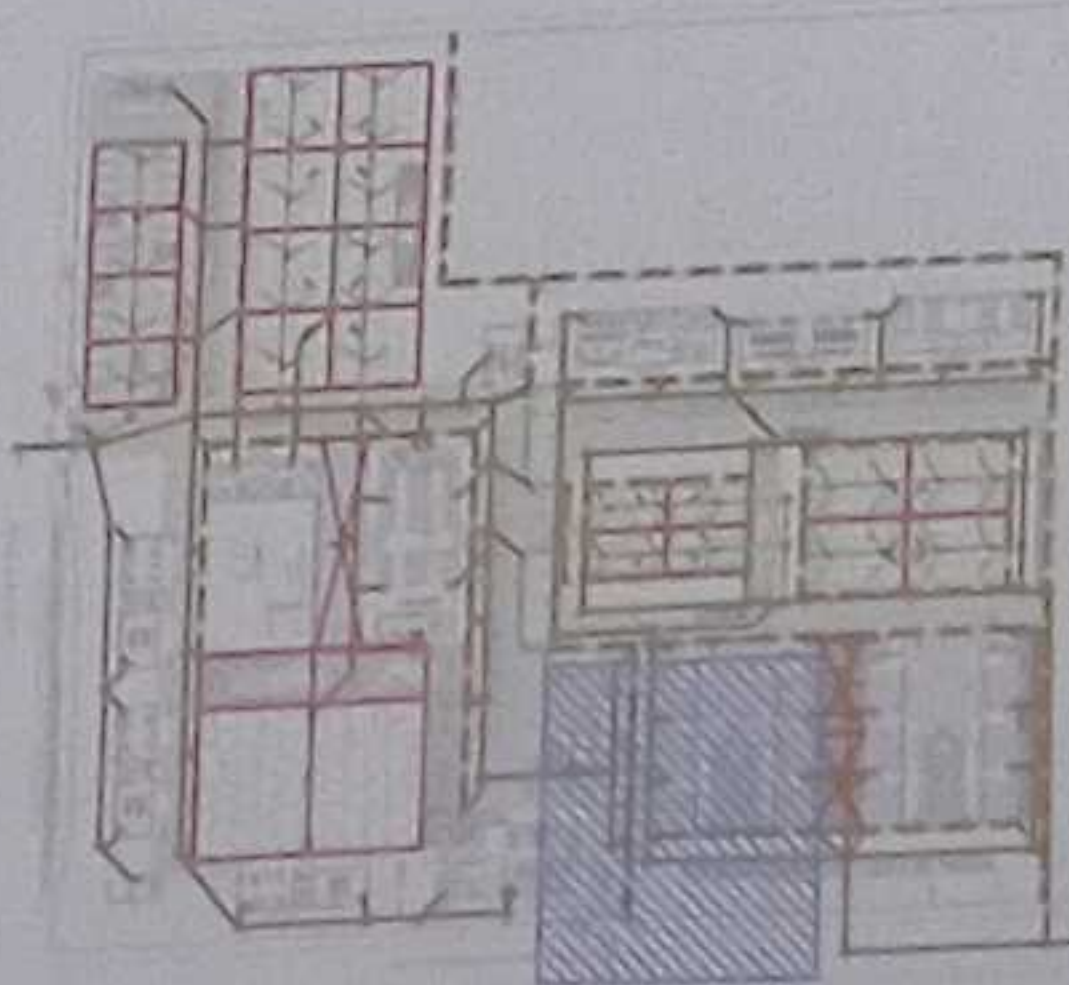


LCC-CZ1E-001-2020
"CONTRATACIÓN DE ESTUDIOS Y DISEÑOS PARA LA IMPLANTACIÓN ARQUITECTÓNICA DE LA UNIDAD EDUCATIVA ESTANDARIZADA DEL MILENIO TIPOLOGÍA MAYOR "SHUSHUFINDI" UBICADA EN LA PARROQUIA SHUSHUFINDI, CANTÓN SHUSHUFINDI, PROVINCIA DE SUCUMBIOS".

UNIDAD EDUCATIVA SHUSHUFINDI
CANTÓN SHUSHUFINDI
PROVINCIA SUCUMBIOS

RED DE AGUA LLUVIA
CUADRO NOMENCLATURA

	TUBERIA AALL
	TUBERIA SUBDRENES
	CAJA DE REVISION AALL
	POZO AALL
	REJILLA DE PISO
	BAJANTE AALL
	CUNETA DE RECOLECCION
	REJILLA DE RECOLECCION ANCHO 15cm
	REJILLA RECTANGULAR HIERRO FUNDIDO 600x300mm

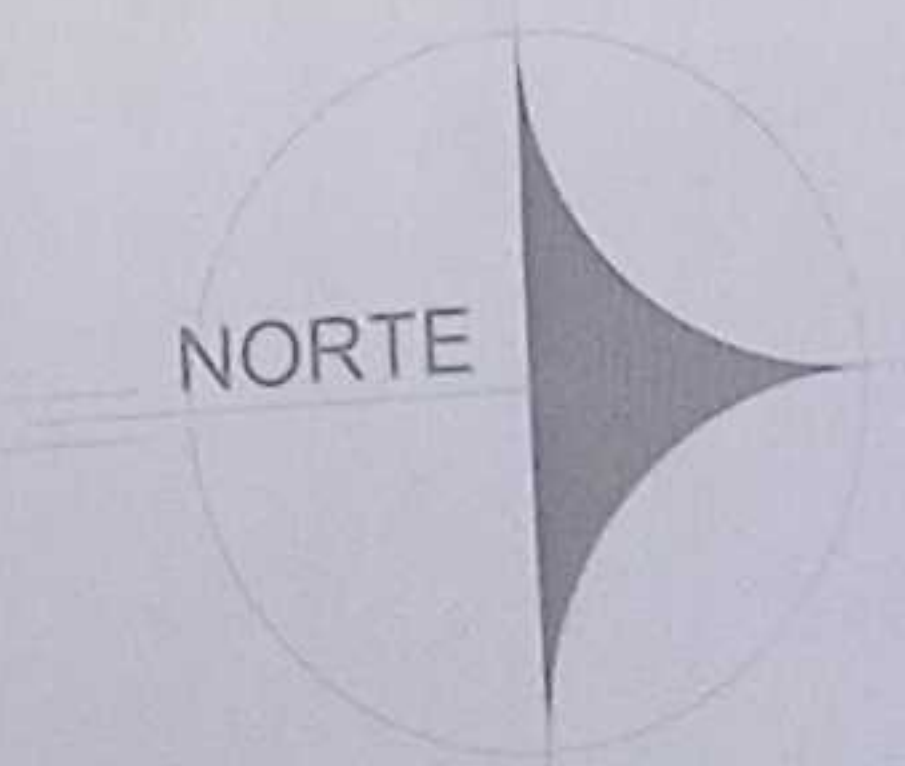

(0173)

INGRESO ABALTECIMIENTO EMERGENCIA
N+0.15

VER LÁMINA AL-10


PLANTA BAJA BLOQUE 2 DE 12 MÓDULOS DE AULAS

ESCALA 1:100



VER LÁMINA AL-04


VER LÁMINA AL-06

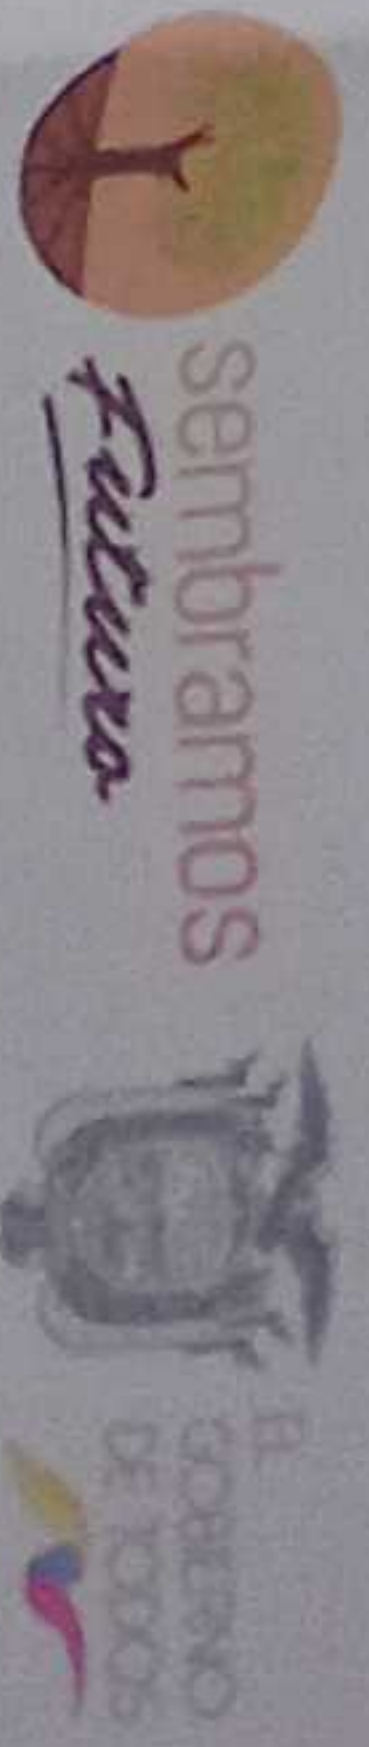

ING. VERÓNICA GABRIELA SILVA JARRÍN
COORDINADORA TÉCNICA DE EDUCACIÓN TÉCNICA

ING. FRANCISCO JAVIER AYALA PALMINO
EMPRESA CONSULTORA

ING. MONICA ALEXANDRA SANCHEZ AYALA
DISEÑO CÓDIGO MUNICIPAL LC-M-0104
ADMINISTRADORA DE CONTRATO

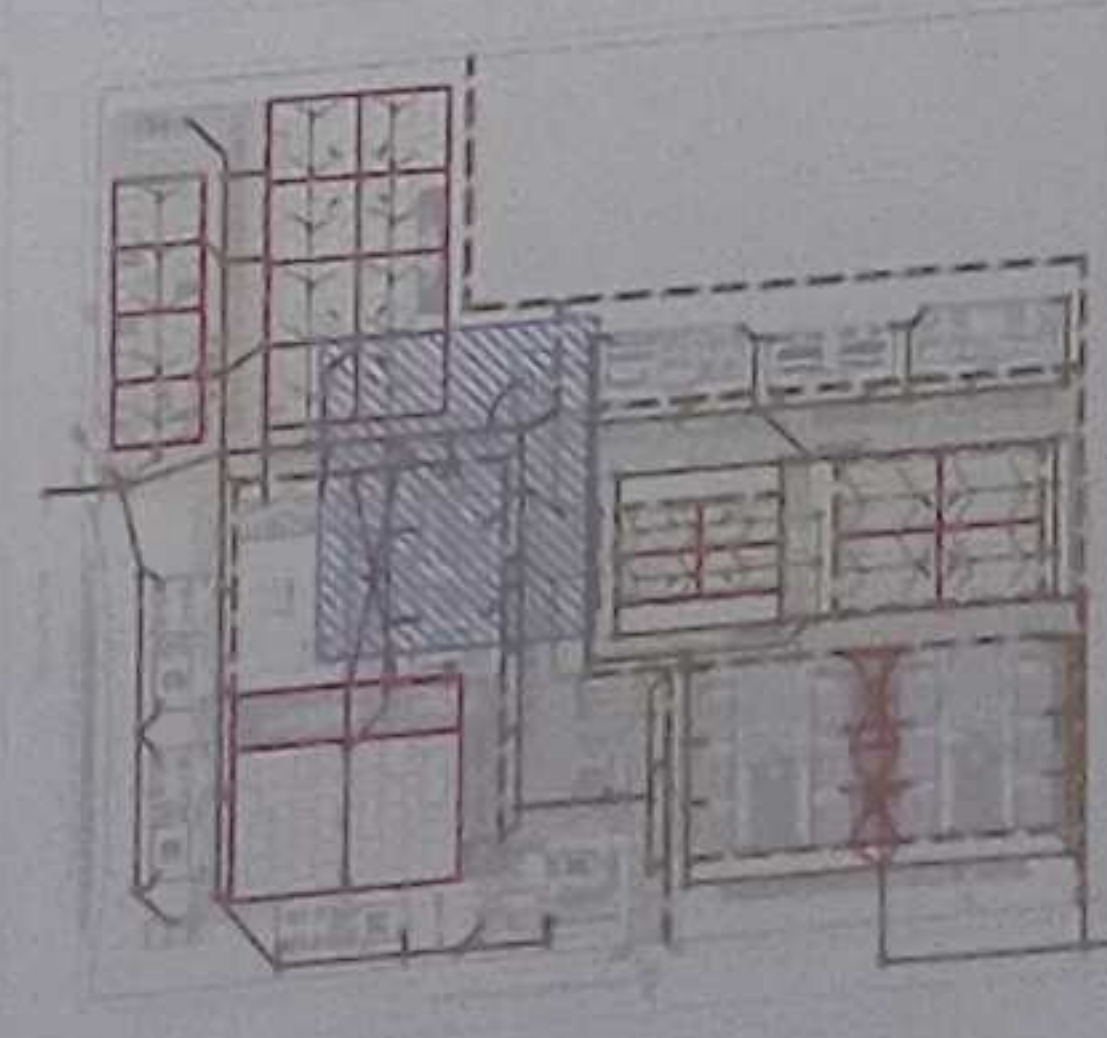

LCC-CZ1E-001-2020

"CONTRATACIÓN DE ESTUDIOS Y DISEÑOS PARA LA IMPLANTACIÓN ARQUITECTÓNICA DE LA UNIDAD EDUCATIVA ESTANDARIZADA DEL MILENIO TIPOLOGÍA MAYOR "SHUSHUFINDI", UBICADA EN LA PARROQUIA SHUSHUFINDI CENTRAL, CANTÓN SHUSHUFINDI, PROVINCIA DE SUCUMBIOS".


UNIDAD EDUCATIVA SHUSHUFINDI

CANTÓN	PROVINCIA
SHUSHUFINDI	SUCUMBIOS

RED DE AGUA LLUVIA
PLANTA BAJA VESTIDORES
PLANTA BAJA SALA MULTUSOS - COMEDOR
CUADRO NOMENCLATURA


ESCALA	FECHA	LÁMINA N°
INDICADAL	2021	AL - 08

	TUBERÍA AALL
	TUBERÍA SUBTRENES
	CAJA DE REVISIÓN AALL
	POZO AALL
	REJILLA DE PISO
	BAIANTE AALL
	CUNETA DE RECOLECCIÓN
	REJILLA DE RECOLECCIÓN ANCHO 15cm
	REJILLA RECTANGULAR HIERRO FUNDIDO 600x300mm

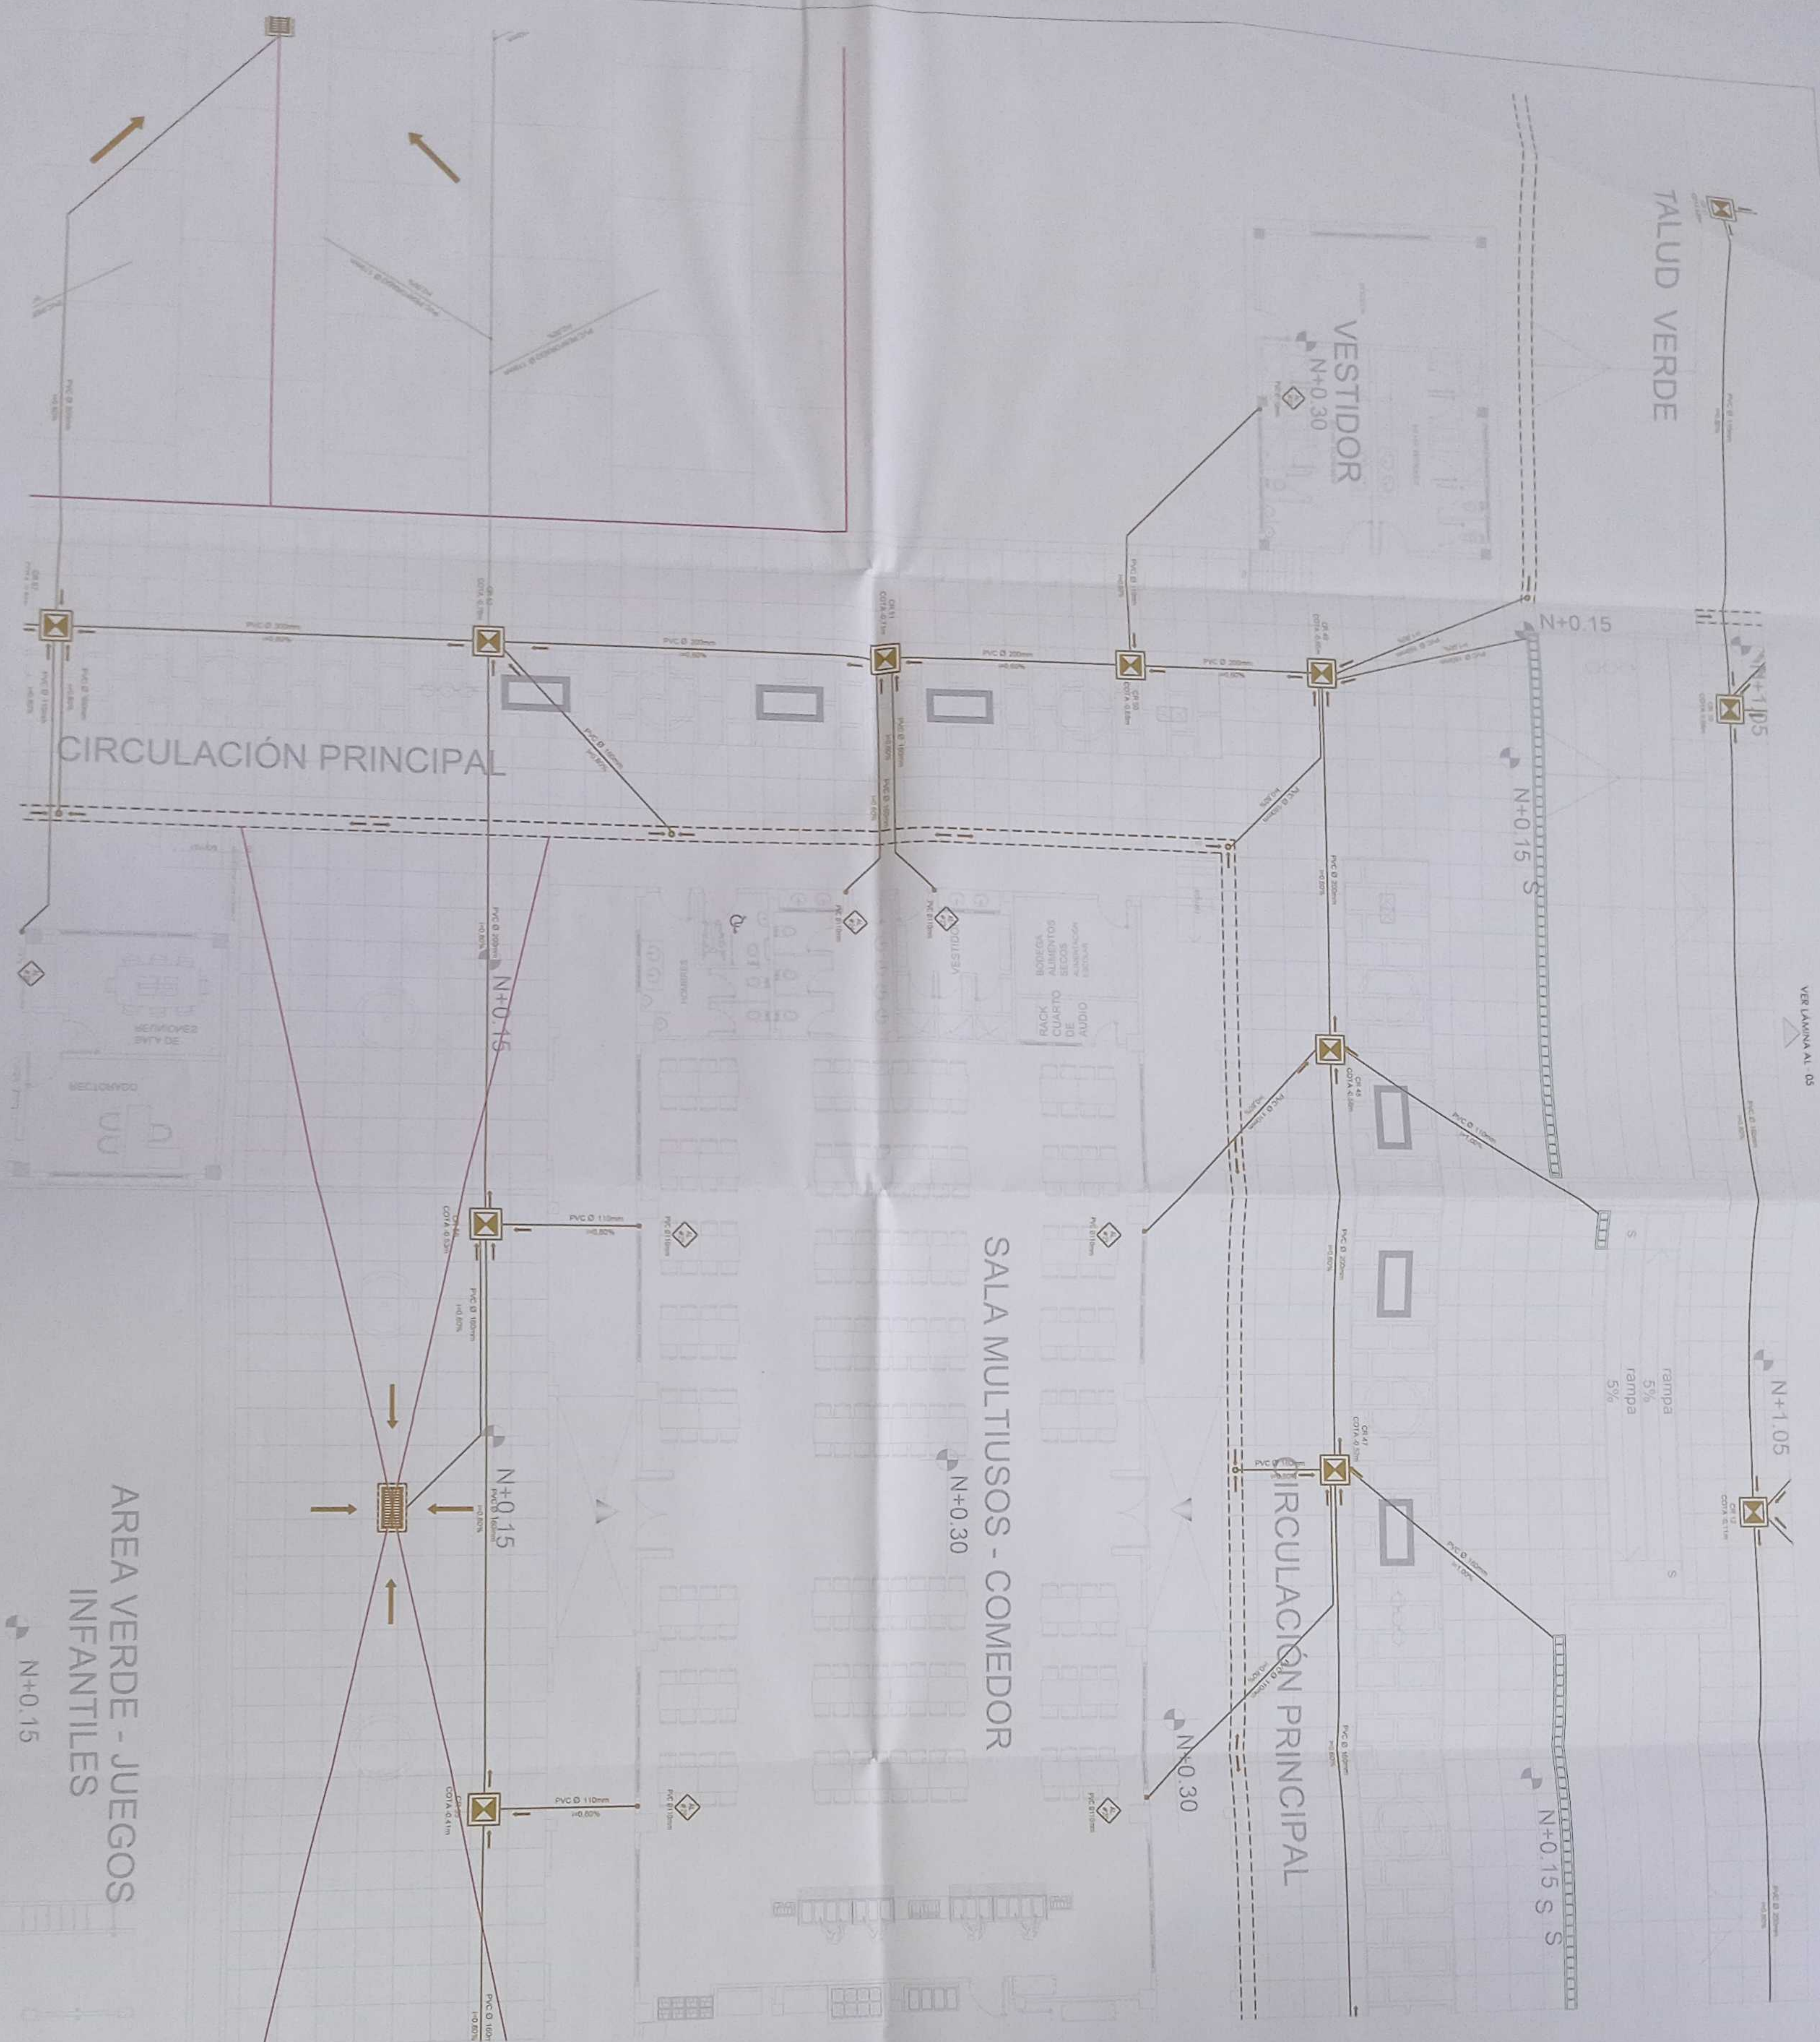

PLANTA BAJA VESTIDORES, SALA MULTUSOS - COMEDOR Y ADMINISTRACIÓN

ESCALA 1:100

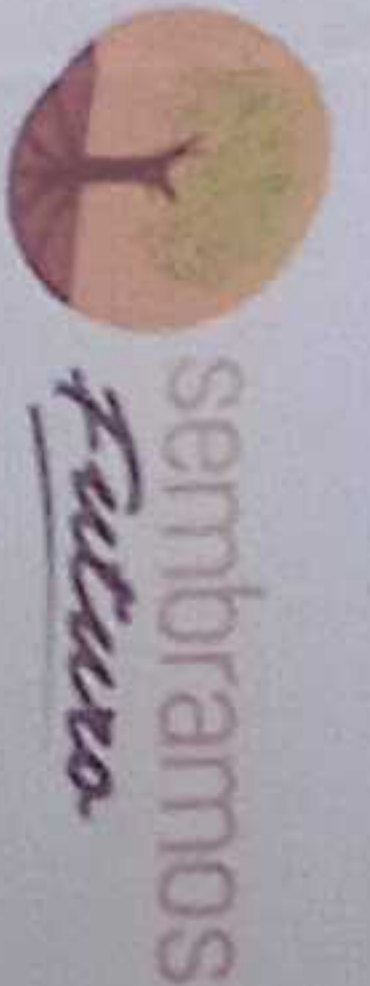


ING. VIVIANA VARELA SILVA JARÉN
COORDINADORA DE LA DE EDUCACIÓN LOCAL

ING. JUAN CARLOS VARELA SILVA JARÉN
COORDINADOR DE LA DE EDUCACIÓN LOCAL

ING. FRANCISCO JAVIER AYALA PAVANO
DIRECCIÓN DE EDUCACIÓN LOCAL

ING. JUAN CARLOS VARELA SILVA JARÉN
COORDINADOR DE LA DE EDUCACIÓN LOCAL

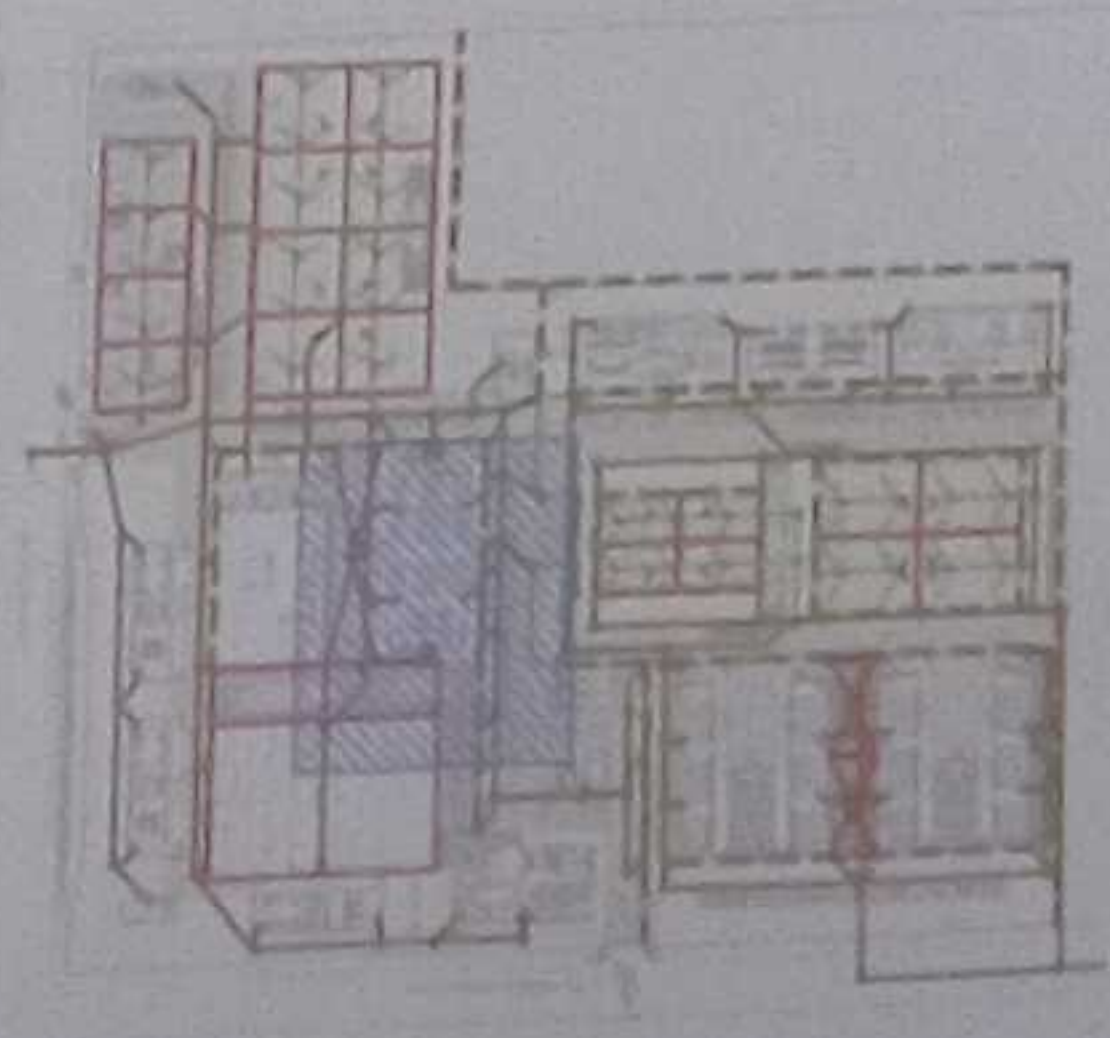

LCC-CZIE-001-2020

"CONTRATACIÓN DE ESTUDIOS Y DISEÑOS PARA LA IMPLANTACIÓN ARQUITECTÓNICA DE LA UNIDAD EDUCATIVA ESTANDARIZADA DEL MILENIO TIPOLOGÍA MAYOR "SHUSHUFINDI", UBICADA EN LA PARROQUIA SHUSHUFINDI CENTRAL, CANTÓN SHUSHUFINDI, PROVINCIA DE SUCUMBIOS"

UNIDAD EDUCATIVA SHUSHUFINDI

SHUSHUFINDI

SUCUMBIOS

RED DE AGUA LLUVIA
CUADRO NOMENCLATURA

ESCALA	FECHA	LÁMINA N°
INDICADAL	2021	AL - 09

SIMBOLOGIA

	TUBERIA AALL
	TUBERIA SUBTERRANEA
	CAJA DE REVISION AALL
	POZO AALL
	REJILLA DE PISO
	BAJANTE AALL
	CUENTA DE RECOLECCION
	REJILLA RECTANGULAR ANCHO 15cm
	REJILLA RECTANGULAR HIERRO FUNDIDO 600x300mm

NORTE

VER LÁMINA AL - 10

RAYUELA

RAY

SALA MULTISUSOS - COMEDOR

CIRCULACION PRINCIPAL

AREA VERDE - JUEGOS INFANTILES


PLANTA BAJA SALA MULTISUSOS - COMEDOR Y ZONAS EXTERIORES

ESCALA 1:100

PLANTA BAJA BAR, BIBLIOTECA Y EDUCACIÓN INICIAL

ESCALA 1:100

VER LÁMINA AL - 13

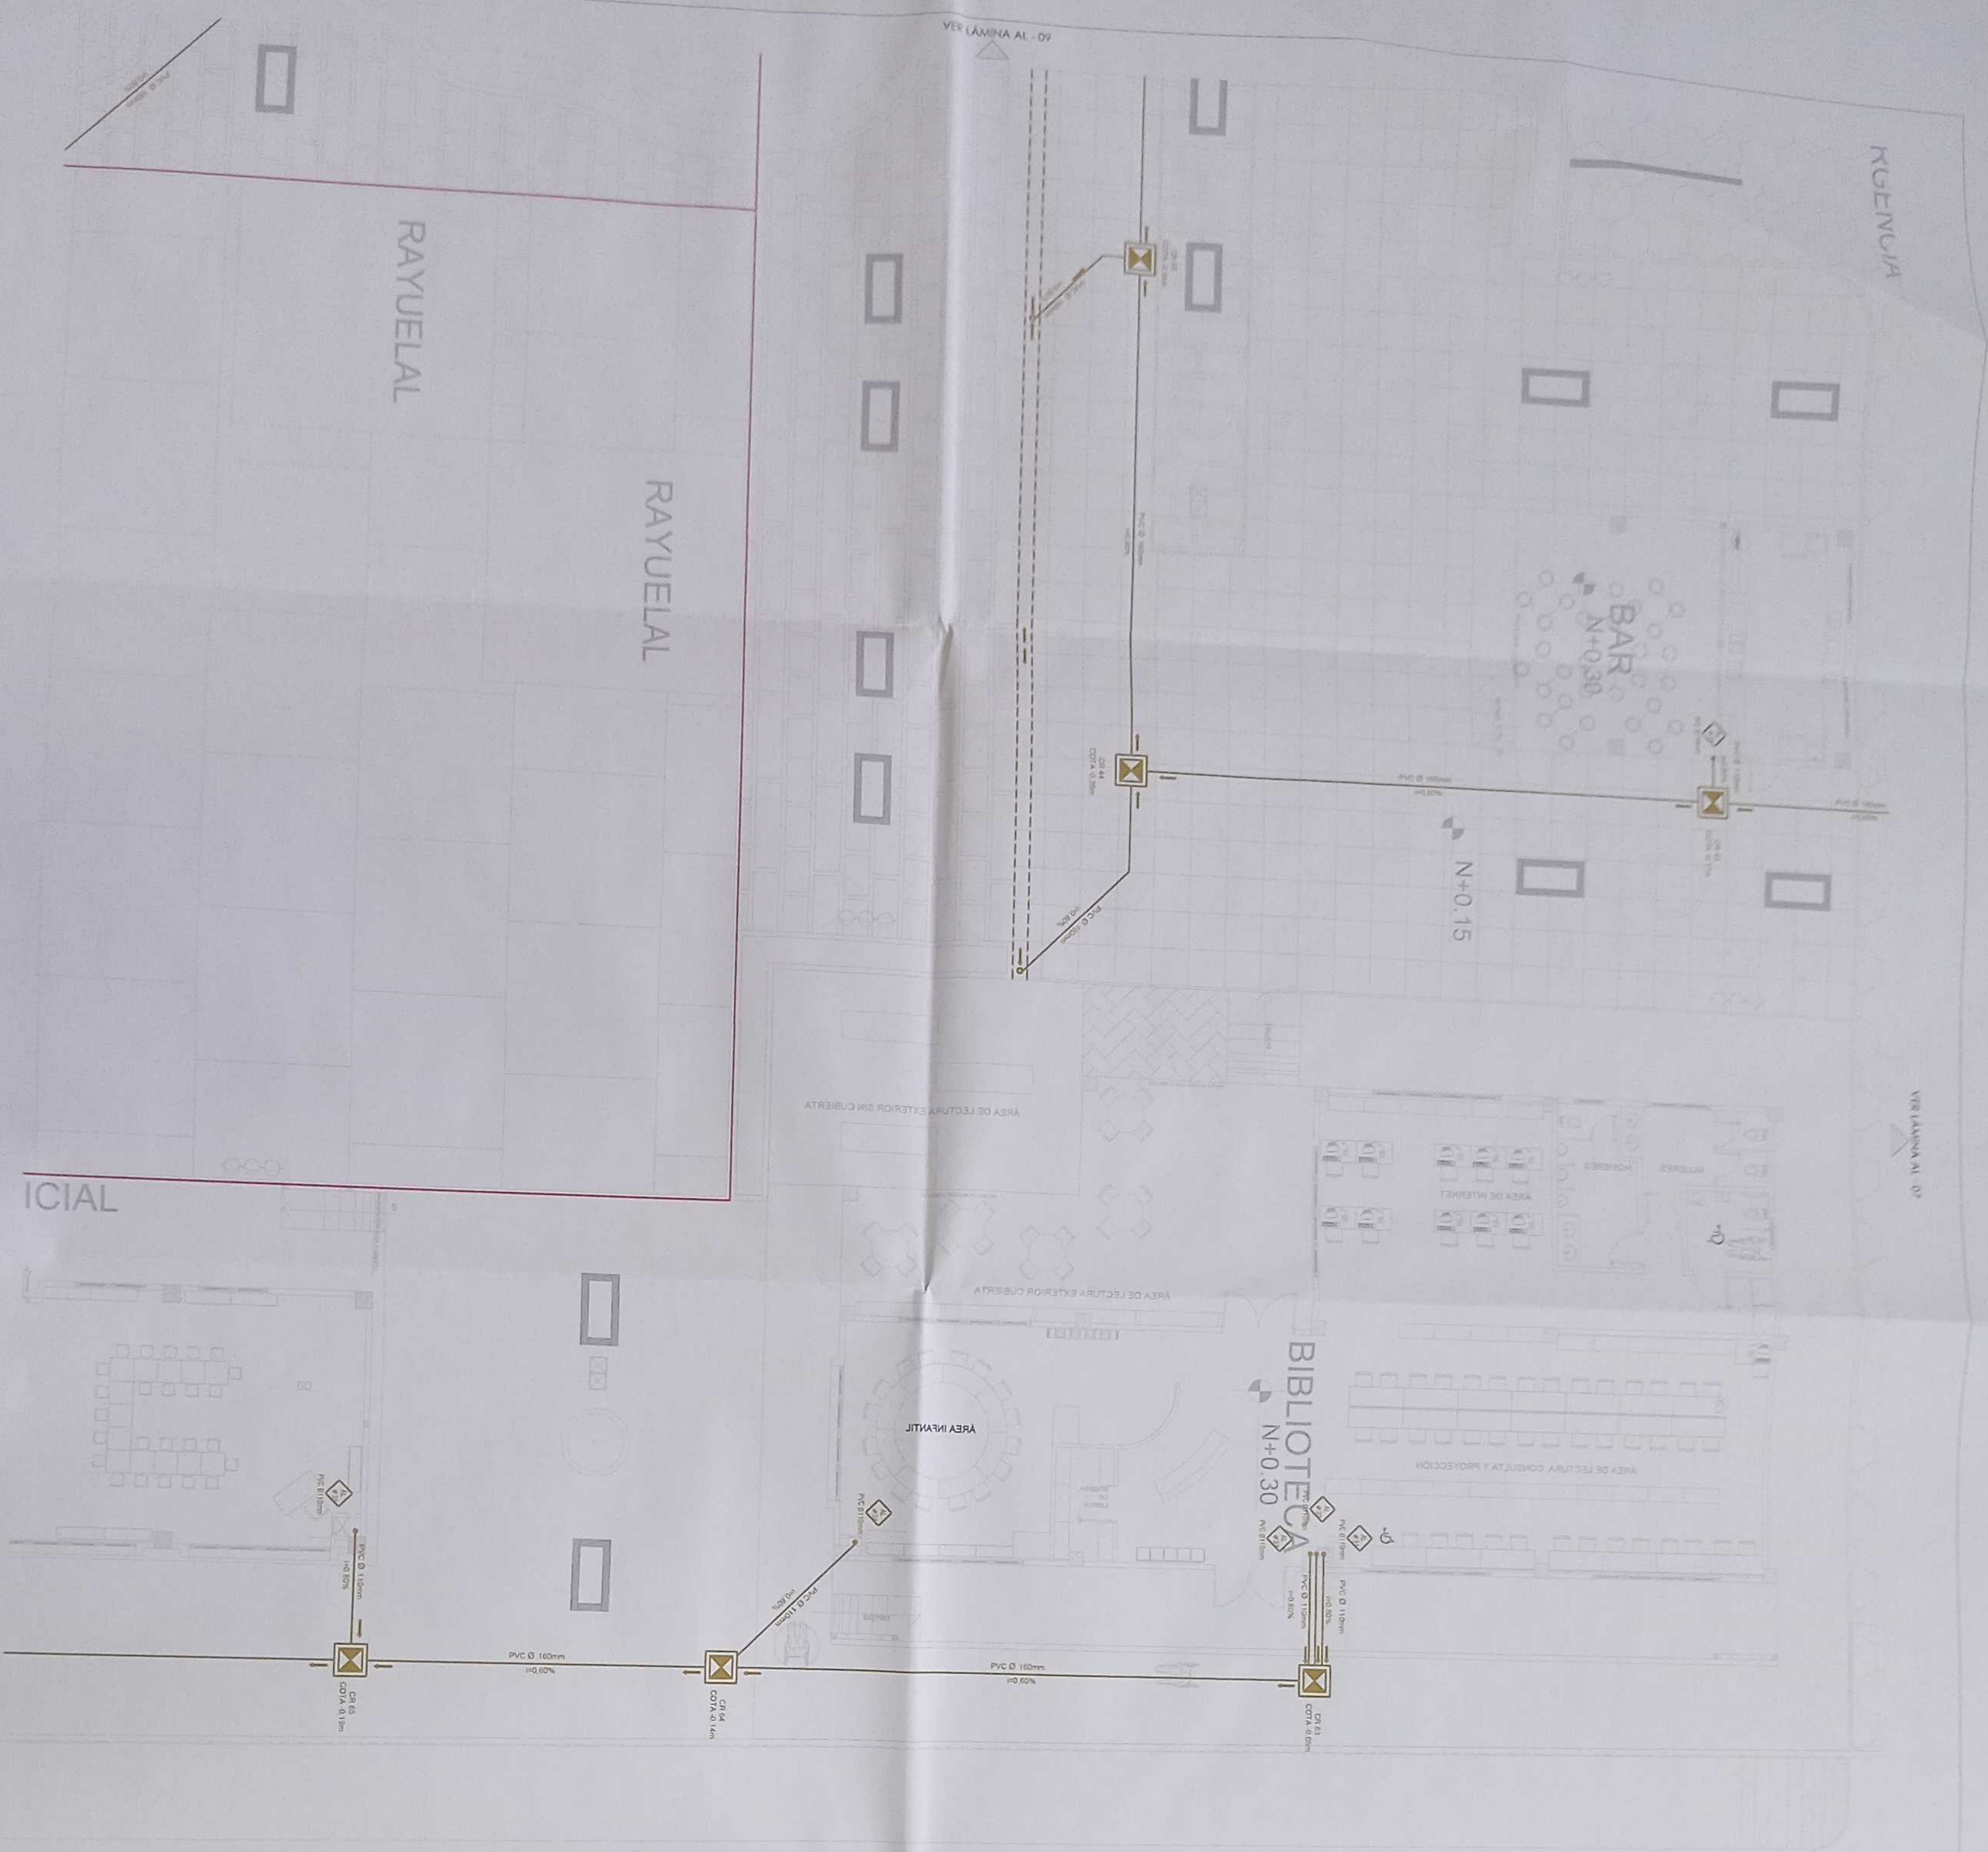


CALLE ROGERIO SANTANA (0173)



SIMBOLOGIA	
	TUBERIA AALL
	TUBERIA SUBTERRANEA
	CAJA DE REVISION AALL
	POZO AALL
	REJILLA DE PISO
	BALANTE AALL
	CUNETA DE RECOLECCION
	REJILLA RECTANGULAR
	REJILLA CUADRADILLA
	HERRIO FUNDIDO 600x300mm

MINISTERIO DE EDUCACIÓN

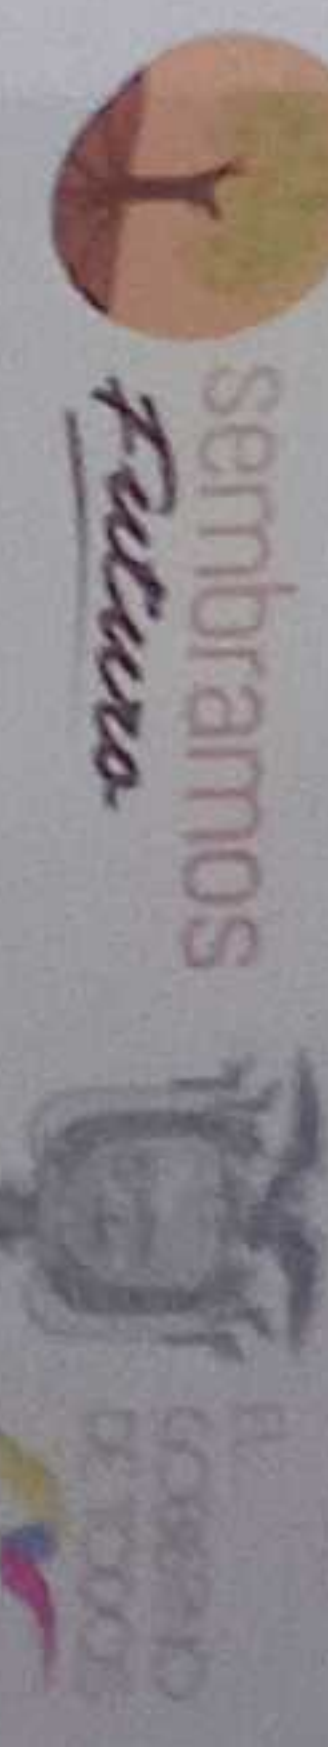


REVISOR:

ING. VIVIANA RAMIREZ SANCHEZ
COORDINADORA GENERAL DE PROYECTOS DE OBRAS

ING. JUAN CARLOS RAMIREZ SANCHEZ
COORDINADOR GENERAL DE PROYECTOS DE OBRAS

ING. FRANCISCO JAVIER AYALA PALMERO
DISEÑO Y CONSULTORIA

ING. MONICA ALEXANDRA JARAMA AYALA
DISEÑO - CORDO MANCERA LEONARDO

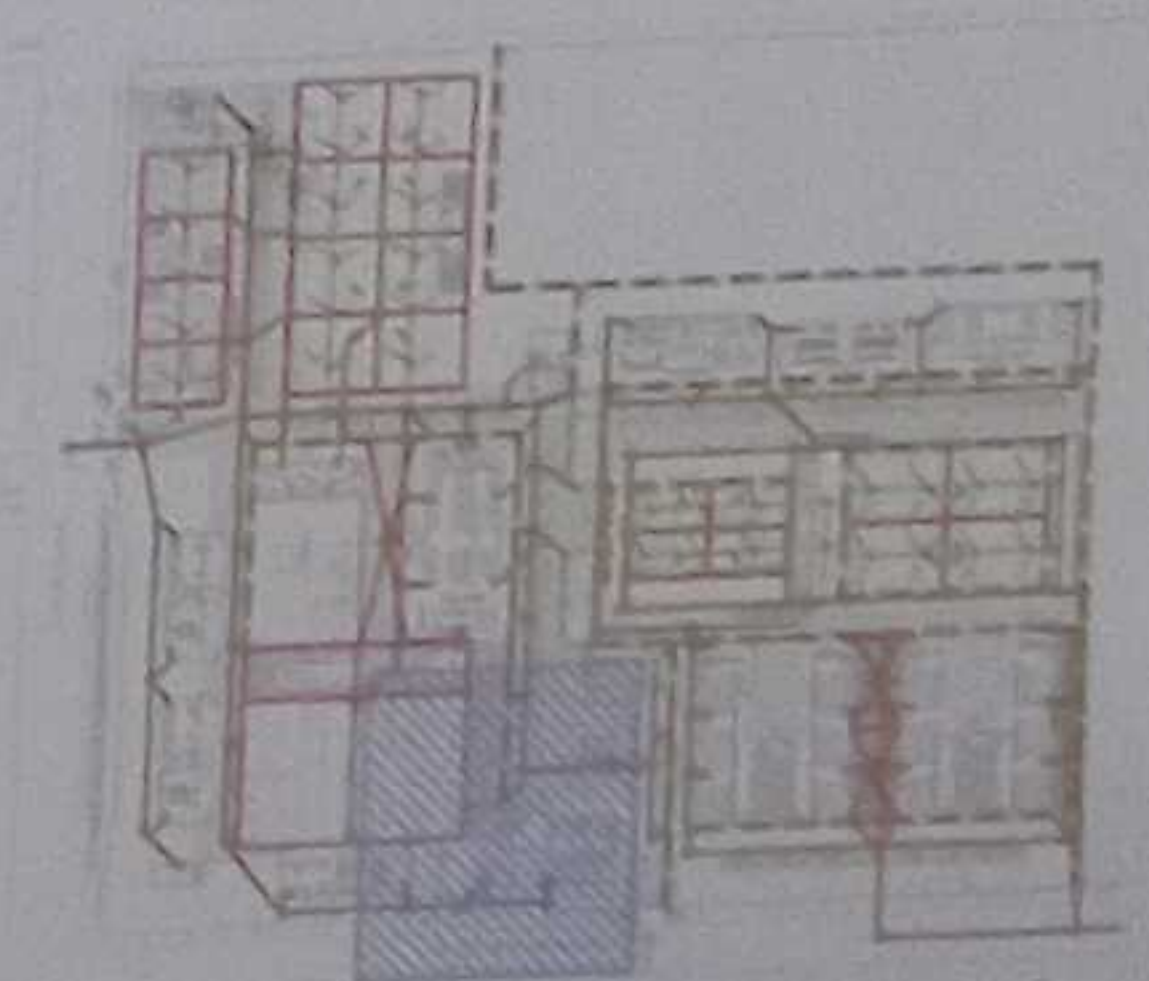

LCC-CZ1E-001-2020

"CONTRATACIÓN DE ESTUDIOS Y DISEÑOS PARA LA IMPLANTACIÓN ARQUITECTÓNICA DE LA UNIDAD EDUCATIVA ESTANDARIZADA DEL MILENIO TIPOLOGIA MAYOR "SHUSHUFINDI" UBICADA EN LA PARROQUIA SHUSHUFINDI CENTRAL, CANTÓN SHUSHUFINDI, PROVINCIA DE SUCUMBIOS"

UNIDAD EDUCATIVA SHUSHUFINDI

CANTÓN	PROVINCIA
SHUSHUFINDI	SUCUMBIOS

RED DE AGUA LLUVIA
PLANTA BAJA BAR
PLANTA BAJA BIBLIOTECA
PLANTA BAJA EDUCACIÓN INICIAL
CUADRO NOMENCLATURA

ESCALA	FECHA	LÁMINA N°
INDICADAL	2021	AL - 10

SÍMBOLOS MUNICIPALES