



GOBIERNO AUTÓNOMO DESCENTRALIZADO MUNICIPAL DE SHUSHUFINDI

Creado mediante Registro Oficial N° 802 del 07 de agosto de 1984

DIRECCIÓN DE PLANIFICACIÓN

RESOLUCIÓN DE APROBACIÓN DE PLANOS N° 19-PT-GADM-SFD-2021

PARA : MINISTERIO DE EDUCACION COORDINACION-ZONAL DE EDUCACION ZONA UNO

ASUNTO : RESOLUCIÓN APROBATORIA DE LOS PLANOS DEL PROYECTO DE CONSTRUCCIÓN DE ACTUALIZACIÓN Y ADAPTACION DE LOS ESTUDIOS ARQUITECTONICOS E INGENIERIA DE LOS ESTUDIOS Y DISEÑOS PARA LA IMPLEMENTACION ARQUITECTONICA DE LA UNIDAD EDUCATIVA ESTANDARIZADA DEL MILENIO TIPOLOGIA MAYOR SHUSHUFINDI.

FECHA : 29 DE ABRIL DE 2021

La Dirección de Planificación Territorial, luego de haber revisado el proyecto presentado por usted, de acuerdo al siguiente detalle:

Área de terreno	:	37629,88 M2
Área total a construirse	:	6953,57 M2
Avaluó de la construcción	:	\$ 2433749,50 USD
N° de lote	:	N° 01
N° de manzana	:	N° 40
Sector N°	:	N° 02
Clave Catastral	:	2104500102040001000
Barrio	:	S/N
Ubicación	:	AV. 11 de Julio entre calle perimetral y R. Santana
N° de Certificado de línea de fábrica	:	0012855
N° de Formulario de permiso construcción	:	

Luego de haber cumplido con los requisitos exigidos en la ordenanza del Plan de Desarrollo y Ordenamiento Territorial y una vez que se ha revisado la documentación y los planos correspondientes, los mismos que cumplen con los requisitos establecidos en las ordenanzas respectivas, esta Dirección aprueba los planos correspondientes al proyecto de vivienda cuyo registro de Ingreso para trámite en esta Dirección es el N° 416-2021 por lo tanto:

De acuerdo lo que establece el art. 568 literal (a) del Código Orgánico de Organización Territorial Autonomía y Descentralización (COOTAD) y las Ordenanzas Vigentes, una vez que se ha cumplido con los pagos correspondientes según lo previsto en el formulario de construcción citado en este documento; SE APRUEBAN LOS PLANOS DE CONSTRUCCIÓN PRESENTADOS.

Para el efecto, el propietario y el constructor y/o Director de la obra, deben referirse a la Ordenanza Municipal y los datos consignados en la línea de fábrica, (así como respetar que el volado de la losa no sea superior 20 cm del límite de la acera que sirve como límite del predio, en el caso de estar ésta situada en la zona comercial).

Cualquier modificación a los planos en la ejecución de la obra deja insubsistente lo presente. El propietario deberá ser responsable de pagar las multas respectivas por su incumplimiento, y de ser necesario pagar la multa correspondiente por no haber presentado los planos para la ejecución de la obra.

Atentamente,


Ing. José Luis Macías
DIRECTOR DE PLANIFICACION

NOTA: JEFE DE AVALÚOS Y CATASTROS PROCEDER CON ACTUALIZACIÓN DE INFORMACIÓN PREDIAL

AVALÚOS	RECAUDACIÓN	RENTAS	PLANIFICACIÓN
---------	-------------	--------	---------------

DIRECCIÓN: Orellana y Av. 11 de Julio Telf. (06)2839-315/ 2839-316 / 2839-028 Fax: (06)2839-029
Web: <http://www.shushufindi.gob.ec> E-mail: shushufindi@shushufindi.gob.ec / secretariageneral@shushufindi.gob.ec

Shushufindi - Sucumbios - Ecuador

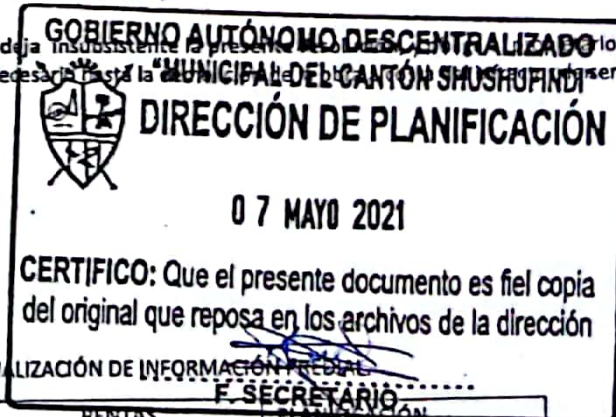

CALLE PERIMETRO

CALLE PERIMETRAL

CALLE CUARTA (0063)

CALLE DEL MAESTRO (0067)

CALLE JOSE DE LA CUADRA (01)

CALL 551 1070

NORTE

DEBORAH HALL &
CALL SQUARES (PAPER)

CALLS PER MINUTE: 101/20

ACOMETTDA ELECTRONICA

4L (0159)

1. (0011)

Case 11 DE 1100

DA AGUA

CALLE ROGERIO SANTANA (0173)

IMPLANTACION GENERAL

MINISTERIO DE EDUCACIÓN



**sembramos
Futuro**



2000

QUESTIONS TO CONSIDER

CONCLUSIONS AND COMMENTS

participa con el sistema
triple: el cliente, el proveedor y el sistema

1000

11-11-11

CONTINUACIÓN DE ESTUDIOS Y DISEÑOS PARA LA IMPLANTACIÓN ACUATÉCNICA DE LA UNIDAD EDUCATIVA ESTANDARIZADA DEL MILITNO TPOLOSÁ MAYOR "SALASURMOR", UBICADA EN LA PARROQUIA SALASURMOR, CANTÓN SALASURMOR, PROVINCIA DE MANABÍ

SUMMARY

UNIDAD EDUCATIVA SHUSHUFENDI

STRENGTH

550

IMPLANTACION GENERAL


INDICADA

AR-01

Abstract



BLOQUE 1 DE 12 MODULOS PLANTA DE CUBIERTA

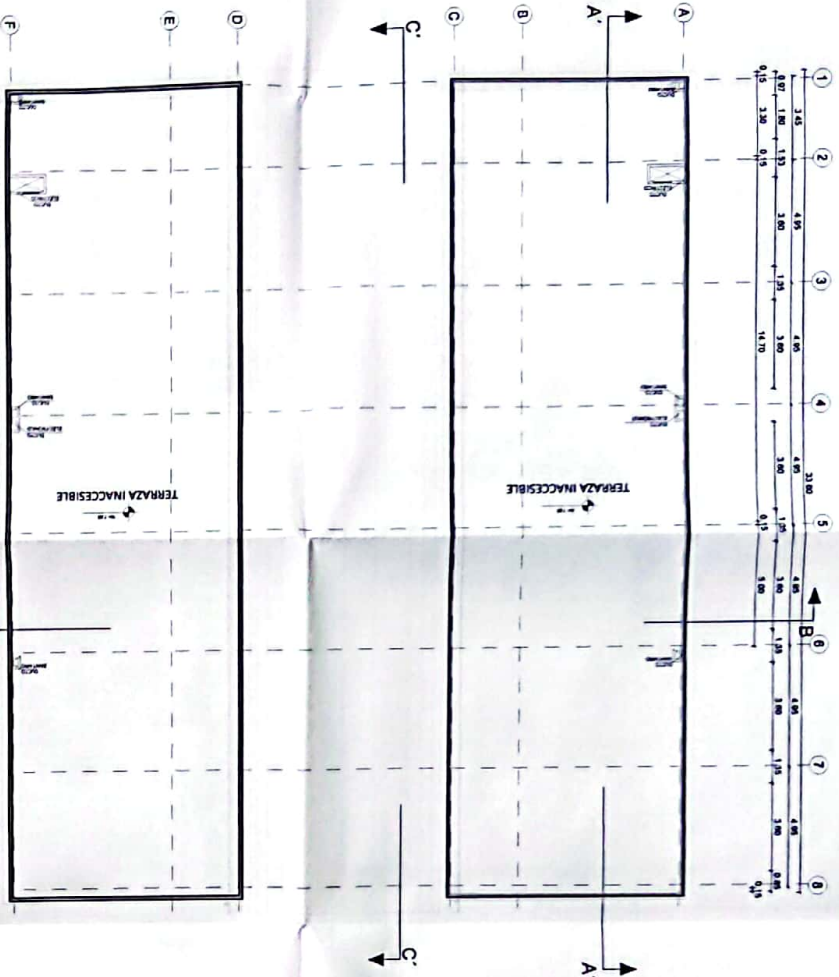


PLANTA DE CUBIERTAS
ESCALA 1:100



MINISTERIO DE EDUCACIÓN

PROYECTO DE CONSTRUCCIÓN DE UN CENTRO EDUCATIVO EN LA ZONA URBANA DE QUITO

PROYECTO DE CONSTRUCCIÓN DE UN CENTRO EDUCATIVO EN LA ZONA URBANA DE QUITO

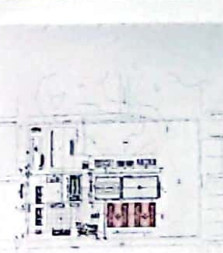

LCC-CE-001-2020

"CONTRATACIÓN DE ESTUDIOS Y DISEÑO PARA LA IMPLEMENTACIÓN ARQUITECTÓNICA DE LA UNIDAD EDUCATIVA ESTADONAZCA DEL MUNICIPIO TIBOLDA MAYOR SHUSHUFINI, UNIDAD EN LA PARROQUIA SHUSHUFINI, CANTÓN SHUSHUFINI, PROVINCIA DE SUCUMBIOS"

UNIDAD EDUCATIVA SHUSHUFINI

COMUNA SHUSHUFINI PROVINCIA SUCUMBIOS

BLOQUE 1 DE 12 MODULOS
PLANTA DE CUBIERTA

INDICADOS	FECHA	VERSIÓN
2021	14 MAR 2021	AR-03



CALLE SIN NOMBRE

ÁREA
VITINA


253

CALLE SHUMAS (0180)

CALLE PERIMETRAL (0159)

NORTE

PLANTA ALTA GENERAL

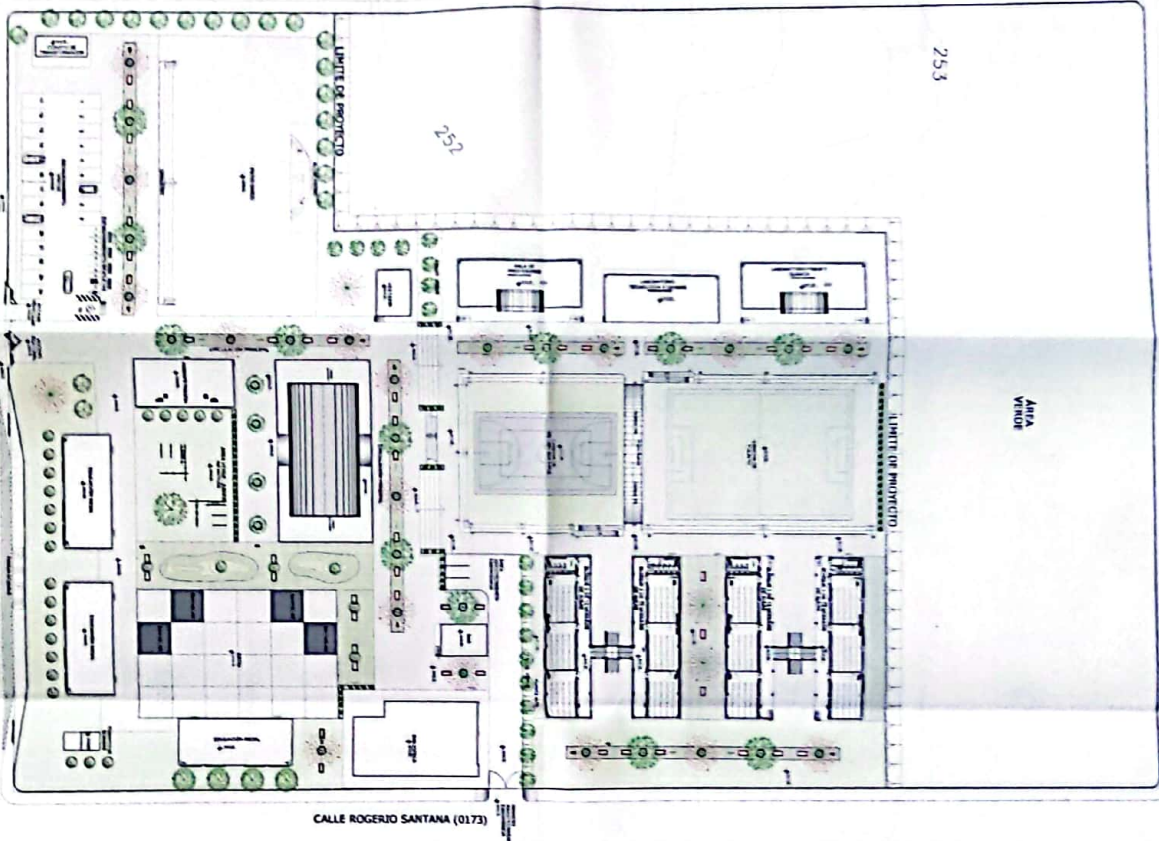

CALLE 31 DE MAYO

PLANTA ALTA GENERAL

ESCALA 1/500

MINISTERIO DE EDUCACIÓN



REVISADO

NO SE REVISÓ A LA LÍNEA DE DISEÑO

NO SE REVISÓ A LA LÍNEA DE DISEÑO

NO SE REVISÓ A LA LÍNEA DE DISEÑO

NO SE REVISÓ A LA LÍNEA DE DISEÑO



(CC BY-SA 4.0) 2018

"CONTRATACIÓN DE ESTUDIOS Y DISEÑOS PARA LA AMPLIACIÓN ARQUITECTÓNICA DE LA UNIDAD EDUCATIVA ESTANDARIZADA DEL MUNICIPIO TROTES MAYOR 'SHUSHUFINI' UBICADA EN LA PARROQUIA SHUSHUFINI, CANTÓN SHUSHUFINI, PROVINCIA DE SUCUMBIOS".

UNIDAD EDUCATIVA SHUSHUFINI

SHUSHUFINI

SUCUMBIOS

PLANTA ALTA GENERAL

INDICADAS

2021

AR - 04



SIEMBOLOGIA: NIVELES DE PLATAFORMAS

- N ± 0.00
- N +0.15
- N +1.05
- N +0.25

CALLE SHUSURANDI (1180)

NORTE


CALLE PERIMETRAL (0159)

253

ÁREA VERDE

PLATAFORMAS

ESCALA 1:50

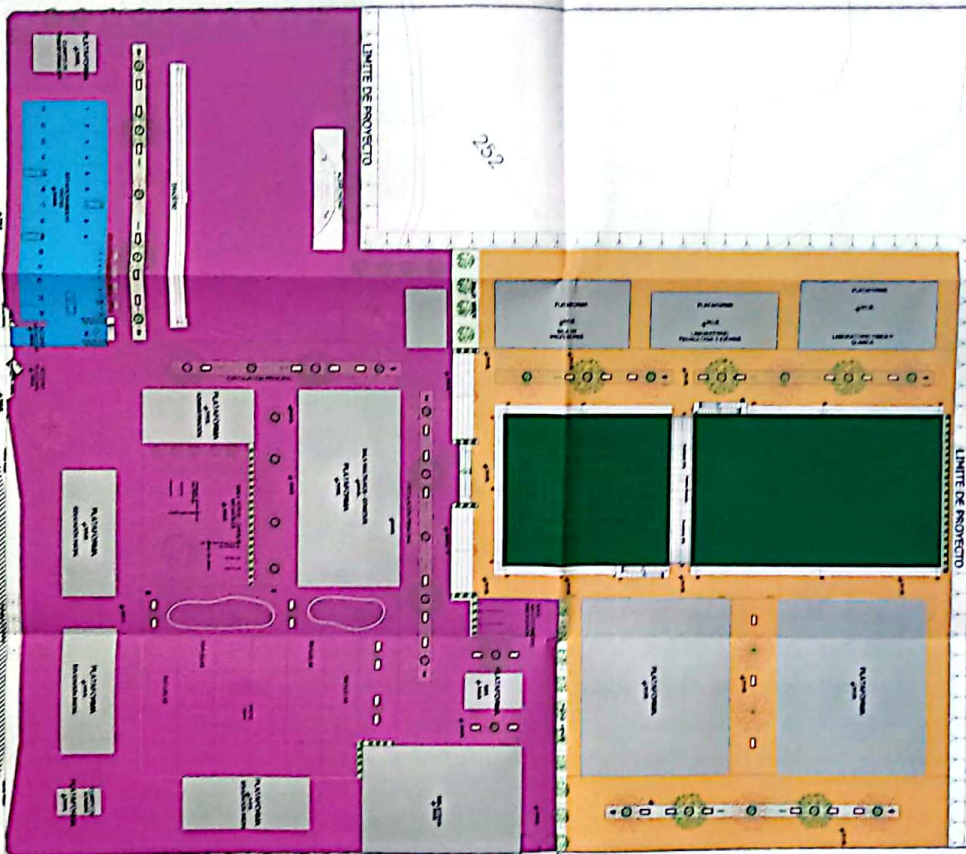

CALLE ROGERIO SANTANA (0173)

PLATAFORMAS

ESCALA 1:500

CALLE 11 DE JULIO

MINISTERIO DE EDUCACIÓN



ANEXO TÉCNICO DE LA UNIDAD EDUCATIVA SHUSHURANDI

PROYECTO DE CONSTRUCCIÓN DE LA UNIDAD EDUCATIVA SHUSHURANDI

PROYECTO DE CONSTRUCCIÓN DE LA UNIDAD EDUCATIVA SHUSHURANDI



LEY 1724

CONTINUA CON EL DISEÑO DE LA UNIDAD EDUCATIVA SHUSHURANDI

UNIDAD EDUCATIVA SHUSHURANDI

SHUSHURANDI

SUCURSAL

PLATAFORMAS

PROYECTO 2021 AR - 05






SECRETARÍA DE EDUCACIÓN

ALDO JACUA SAA LIMA COM PRO
ADMINISTRADOR DE CUERPO

PROYECTO: 001-2020
UNIDAD EDUCATIVA SHUSHUFI
CANTÓN SHUSHUFI, PROVINCIA DE SUCUMBIOS

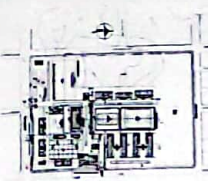

LCR-001-2020

"CONTINUACIÓN DE ESTUDIOS Y DISEÑOS PARA LA IMPLANTACIÓN ARQUITECTÓNICA DE LA UNIDAD EDUCATIVA ESTADUALIZADA DEL MUNICIPIO TIPOLOGIA MAYOR, 'SHUSHUFI' LUGAR EN LA PARROQUIA SHUSHUFI, CANTÓN SHUSHUFI, PROVINCIA DE SUCUMBIOS"



UNIDAD EDUCATIVA SHUSHUFI

SHUSHUFI

PROYECTO: SUCUMBIOS

PLANTA ACOTADA

INDICADAS 2021 AR - 08

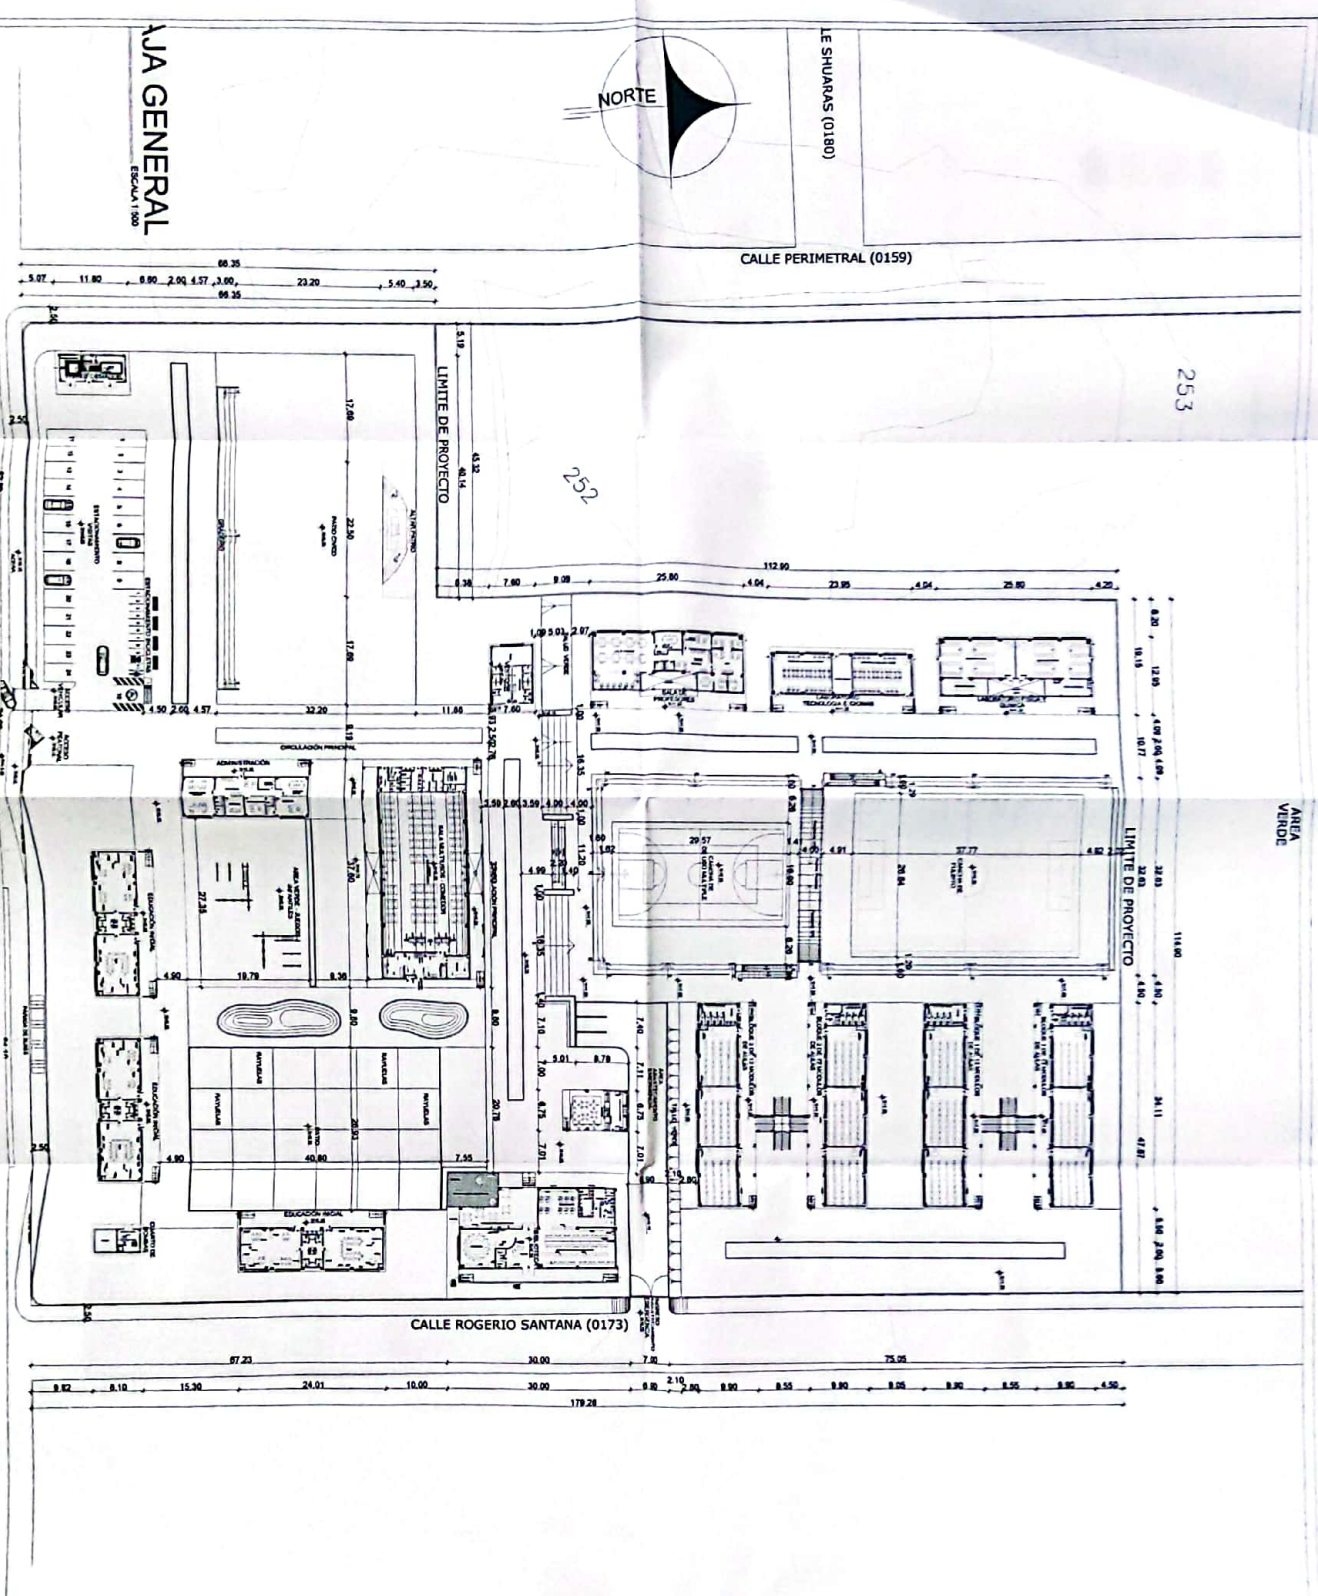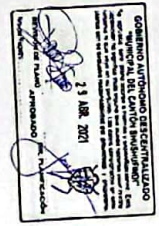

IMPLANTACION ESPECIFICA

Código	Descripción	Unidad Área	Unidad Volumen
AS1	Almacén de materiales y equipo de construcción - 150 m ² por módulo	150.00	150.00
AS2	Almacén de materiales y equipo de construcción - 150 m ² por módulo	150.00	150.00
AS3	Almacén de materiales y equipo de construcción - 150 m ² por módulo	150.00	150.00
AS4	Almacén de materiales y equipo de construcción - 150 m ² por módulo	150.00	150.00
AS5	Almacén de materiales y equipo de construcción - 150 m ² por módulo	150.00	150.00
AS6	Almacén de materiales y equipo de construcción - 150 m ² por módulo	150.00	150.00
AS7	Almacén de materiales y equipo de construcción - 150 m ² por módulo	150.00	150.00




CALLE SIHUMAS (0180)

CALLE PERIMETRAL (0159)

PLATAFORMAS

ESCALA 1:500

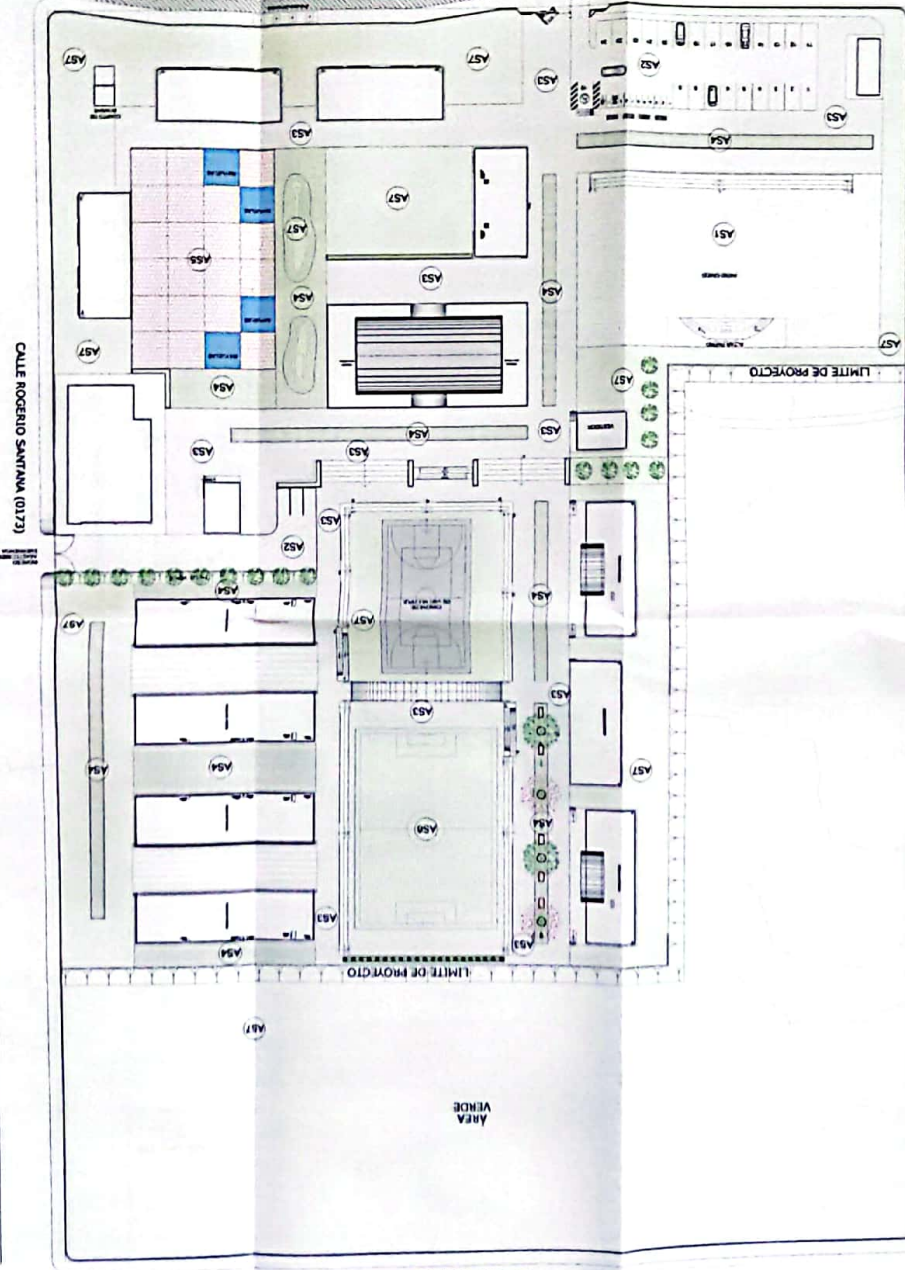

AR - 09

2021

INDICADAS

PLATAFORMAS

SUCUMBLOS

SHUSHUFINDI

UNIDAD EDUCATIVA SHUSHUFINDI

"CONTRATACIÓN DE ESTUDIOS Y DISEÑOS PARA LA IMPLEMENTACIÓN DE LA UNIDAD EDUCATIVA ESTADONUEVA DEL MUNICIPIO DE SHUSHUFINDI, CANTÓN SHUSHUFINDI, PROVINCIA DE PASTAZA"

LCC-CTE-001-2020




PROYECTO: UNIDAD EDUCATIVA SHUSHUFINDI
 DISEÑO: CONSULTORÍA
 DISEÑO: CONSULTORÍA
 DISEÑO: CONSULTORÍA



MINISTERIO DE EDUCACIÓN



PROYECTO DE INICIATIVA EDUCATIVA
 PLAN DE MANEJO DE LA UNIDAD EDUCATIVA
 PLAN DE MANEJO DE LA UNIDAD EDUCATIVA
 PLAN DE MANEJO DE LA UNIDAD EDUCATIVA

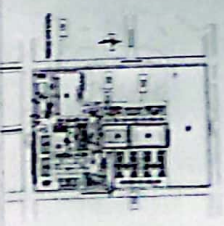

CONTENIDO DE ESTUDIO Y DESARROLLO PARA LA IMPLEMENTACIÓN
 INDICADOR A LA UNIDAD EDUCATIVA ESTABLECIDA EN
 PLAN DE MANEJO DE LA UNIDAD EDUCATIVA

UNIDAD EDUCATIVA SIEMPRE EN CLASE

INDICADOR	2021	AR-10
RECURSOS		

SEGUIMIENTO AL PLAN DE MANEJO DE LA UNIDAD EDUCATIVA
 PLAN DE MANEJO DE LA UNIDAD EDUCATIVA
 PLAN DE MANEJO DE LA UNIDAD EDUCATIVA



"CONTRATACIÓN DE ESTUDIOS Y DISEÑOS PARA LA IMPLEMENTACIÓN ARQUITECTÓNICA DE LA UNIDAD EDUCATIVA ESTADUALIZADA DEL MILLENO TIPOLOGÍA MAYOR "SUSANABARRER", UBICADA EN LA PARROQUIA TUPACATUPAC, CANTÓN TUPACATUPAC, PROVINCIA DE SUCUMBIO".

SHUSHUFINDI
SUCUMBIO

PAŠAURONIC

RECU	RECIBO	LÁMINA N.º
INDICADAS	2021	AR - 11
BOLSA MANIPULABLE		

COLEGIO AUTONOMO DESCARTESIANO
"MIGUEL DEL CASTILLO"
Calle 10 No. 10-10, Barrio La Florida, San José, Costa Rica
Tel. 222-1111, 222-1112, 222-1113, AUGUST				
Month	Days of the Week	Days of the Week	Days of the Week	Days of the Week
1	2	3	4	5
6	7	8	9	10
11	12	13	14	15
16	17	18	19	20
21	22	23	24	25
26	27	28	29	30
31				



ESPECÍFICA

PLATAFORMAS

ESCALA 1:500



FRANCISCO JAVIER AYALA PAZMIÑO

**CONTRATACIÓN DE ESTUDIOS Y DISEÑOS PARA LA
IMPLANTACIÓN ARQUITECTÓNICA DE LA UNIDAD
EDUCATIVA ESTANDARIZADA DEL MILENIO TIPOLOGIA
MAYOR "SHUSHUFINDI", UBICADA EN LA PARROQUIA DE
SHUSHUFINDI, CANTÓN SHUSHUFINDI, PROVINCIA DE
SUCUMBÍOS**

**PLANOS ARQUITECTÓNICOS APROBADOS POR EL
MUNICIPIO DE SHUSHUFINDI**

PLANOS DE LOS BLOQUES

AGOSTO 2021

PLANTA BAJA

MINISTERIO DE EDUCACIÓN



CONFERENCIA FINAL DE ENCARGADOS DE

ABC JAPAN 2004 (JANUARY 2004)

PROF. MARCELO J. VITTA A. SILVA
INSTITUTO DE QUÍMICA

THEORY

五、

CONTRIBUCIÓN DE ESTUDIOS Y PROYECTOS PARA LA IMPLEMENTACIÓN DE LA UNIDAD EDUCATIVA ESTADONACIONAL DEL ALBERTO PUIG ROSA, CARRERA DE INGENIERÍA EN LA MATERIA DE PROYECTO DE INGENIERÍA, UNIVERSIDAD DE PARRALOMA, PARRALOMA, GUAYAMA, PUERTO RICO.

DOCUMENTS

3

UNITED EDUCATIONAL TRUST INC.

2

STUDY

545-07-00

1

PLANTA BUA


NOODAS
ZET

AR-01

Estadística



BLOQUE 1 DE 12 MODULOS PLANTA ALTA

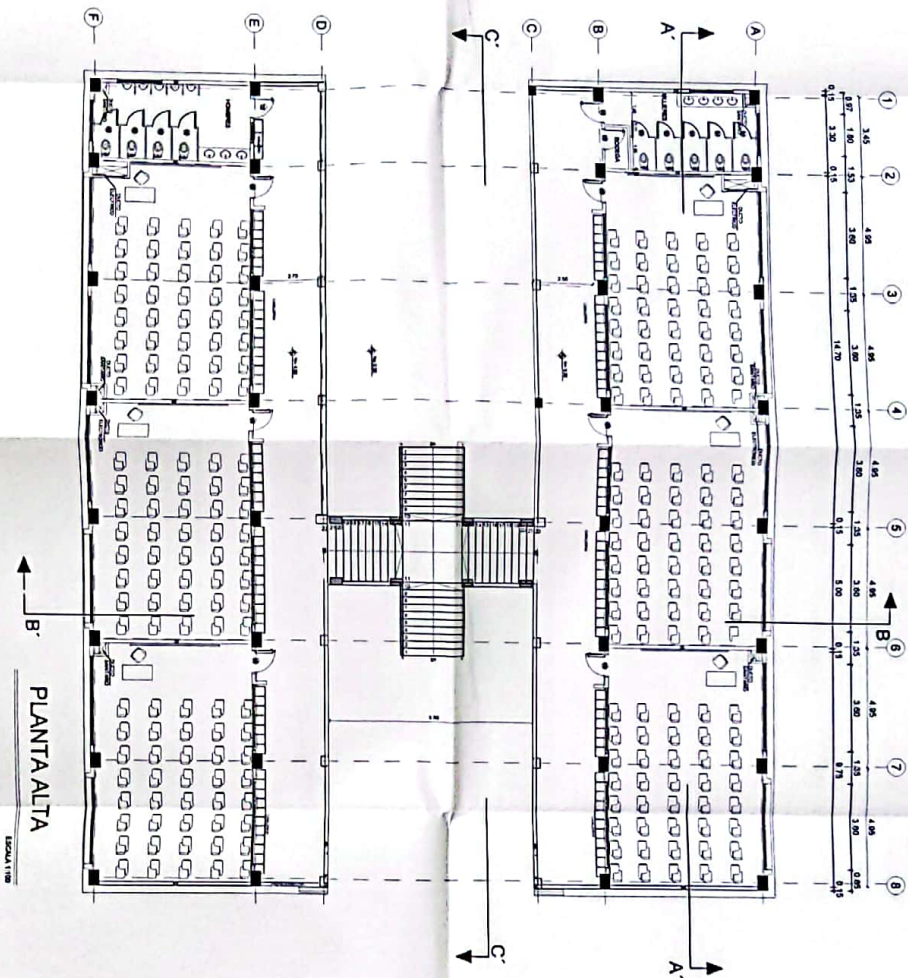

PLANTA ALTA

ESCALA 1:100


MINISTERIO DE EDUCACIÓN



PROYECTO DE CONSTRUCCIÓN DE LA UNIDAD EDUCATIVA SHUSHUFINDI, PROVINCIA DE SUCUMBÍOS.

PROYECTO DE CONSTRUCCIÓN DE LA UNIDAD EDUCATIVA SHUSHUFINDI, PROVINCIA DE SUCUMBÍOS.

PROYECTO DE CONSTRUCCIÓN DE LA UNIDAD EDUCATIVA SHUSHUFINDI, PROVINCIA DE SUCUMBÍOS.

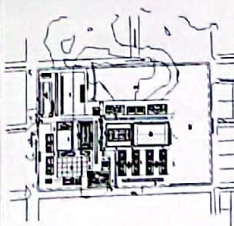

LC-C21E-001-2020

PROYECTO DE CONSTRUCCIÓN DE LA UNIDAD EDUCATIVA SHUSHUFINDI, PROVINCIA DE SUCUMBÍOS.

UNIDAD EDUCATIVA SHUSHUFINDI

CANTÓN

SUCUMBÍOS


COMITÉ

BLOQUE 1 DE 12 MODULOS
PLANTA ALTA

INDICADIS 2021 AR-02



BLOQUE 1 DE 12 MODULOS PLANTA DE CUBIERTA

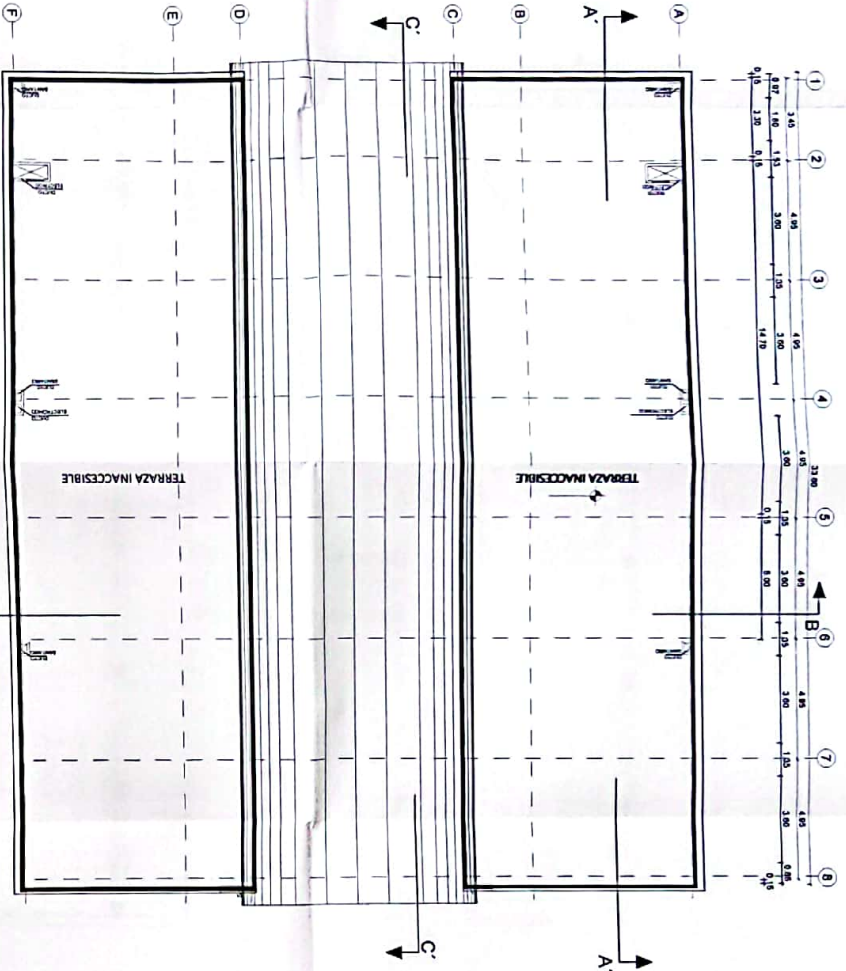

PLANTA DE CUBIERTAS

ESCALA 1:100

MINISTERIO DE EDUCACIÓN




REPOSICIÓN

ING. YANIQUE GARCÍA JARA JIMEN

COORDINADORA DE LA UNIDAD EDUCATIVA

ING. YANIQUE GARCÍA JARA JIMEN

COORDINADORA DE LA UNIDAD EDUCATIVA

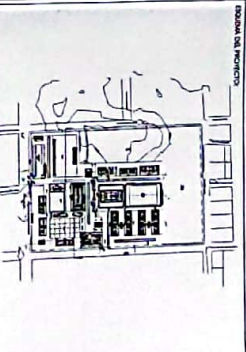

LCC-CEC-001-2020

"CONTINUACIÓN DE ESTUDIOS Y DISEÑOS PARA LA IMPLEMENTACIÓN ARQUITECTÓNICA DE LA UNIDAD EDUCATIVA ESTANDARIZADA DE TIPOLOGÍA MAYOR 'SHUSHUFINDI' UBICADA EN LA PARROQUIA SHUSHUFINDI, CANTÓN SHUSHUFINDI, PROVINCIA DE SUCUMBIOS."

UNIDAD EDUCATIVA SHUSHUFINDI




SHUSHUFINDI SUCUMBIOS

BLOQUE 1 DE 12 MODULOS
PLANTA DE CUBIERTA


INDICADAS 2021 URBANA N° AR-03




BLOQUE 1 DE 12 MODULOS CORTES

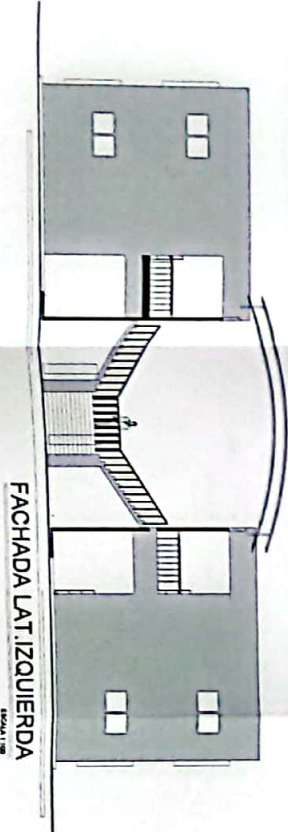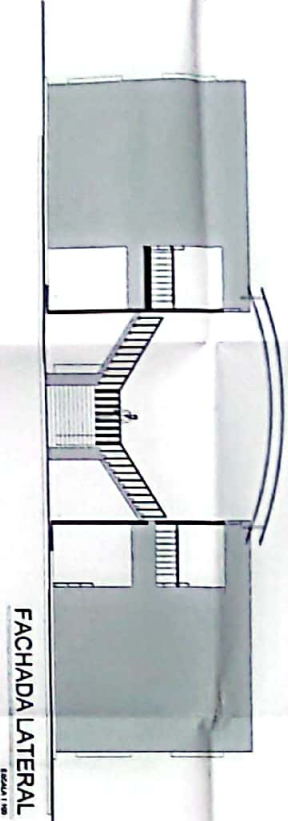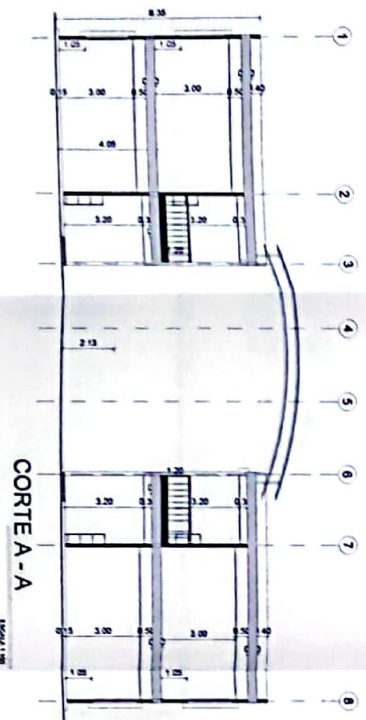

MINISTERIO DE EDUCACIÓN

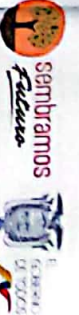

PROYECTO DE INVERSIÓN
UNIDAD EDUCATIVA SHUSHUFINDI
Módulo 1 de 12 Módulos
CORTES Y FACHADAS

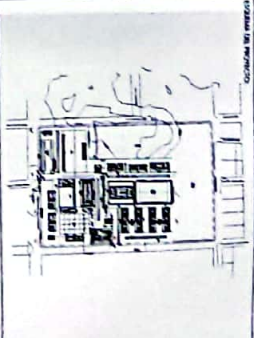

LCC-CE11-001-2020

"CONTINUACIÓN DE ESTUDIOS Y DISEÑOS PARA LA IMPLEMENTACIÓN ARQUITECTÓNICA DE LA UNIDAD EDUCATIVA ESTADONUEVA DEL MUNICIPIO TIPOLOGIA MAYOR 'SHUSHUFINDI' UBICADA EN LA PARROQUIA SHUSHUFINDI, CANTÓN SHUSHUFINDI, PROVINCIA DE SUCUMBIOS".

UNIDAD EDUCATIVA SHUSHUFINDI


CANTÓN SHUSHUFINDI PROVINCIA SUCUMBIOS

Módulo 1 de 12 Módulos
CORTES Y FACHADAS


FECHA	FECHA	FECHA
2021	2021	2021
AR-04		




BLOQUE 1 DE 12 MODULOS CORTES - FACHADAS

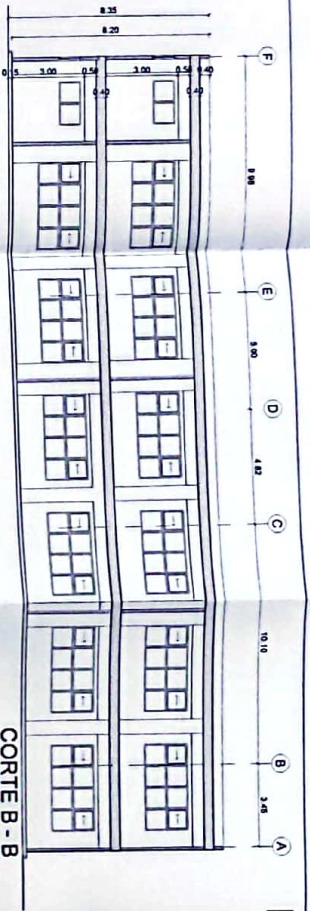


CORTE B - B
ESCALA 1:100

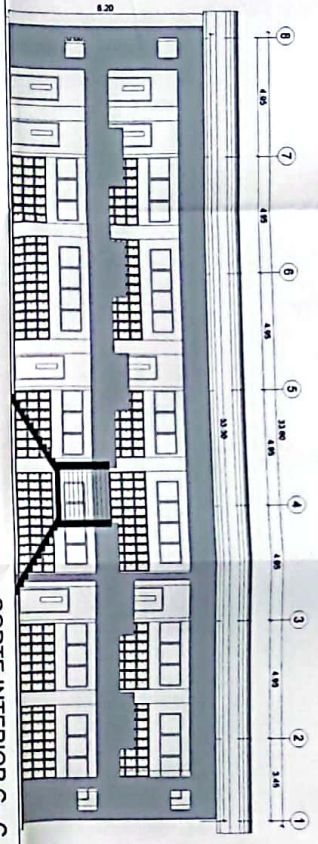

CORTE INTERIOR C - C
ESCALA 1:100

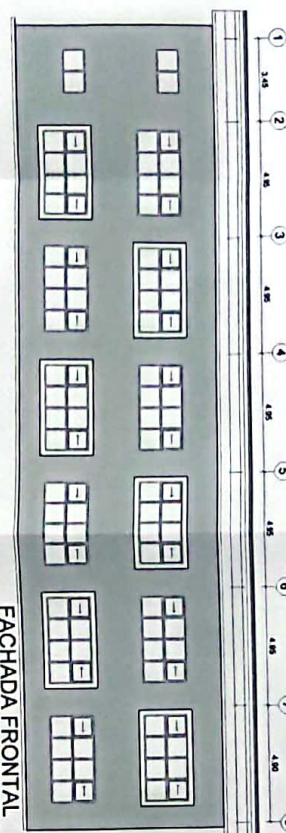

FACHADA FRONTAL
ESCALA 1:100

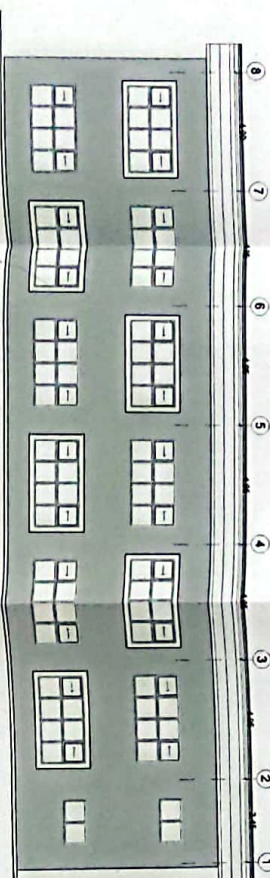


FACHADA POSTERIOR
ESCALA 1:100

MINISTERIO DE EDUCACIÓN



REPUBLICA DE COLOMBIA
MINISTERIO DE EDUCACIÓN
DIRECCIÓN GENERAL DE ADMINISTRACIÓN Y FINANZAS
DIRECCIÓN DE ADMINISTRACIÓN Y FINANZAS
DIRECCIÓN DE ADMINISTRACIÓN Y FINANZAS

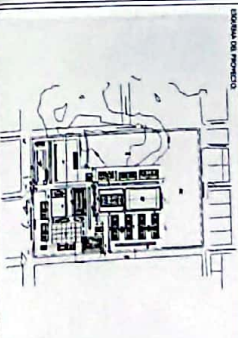

CONTINUACIÓN DE ESTUDIOS Y DISEÑOS PARA LA IMPLEMENTACIÓN
ARQUITECTÓNICA DE LA UNIDAD EDUCATIVA SHUSHUFINDI, UBICADA EN LA
PARROQUIA SHUSHUFINDI, CANTÓN SHUSHUFINDI, PROVINCIA DE
SUCUMBIOS.

UNIDAD EDUCATIVA	UNIDAD EDUCATIVA SHUSHUFINDI
CANTÓN	SHUSHUFINDI
PROVINCIA	SUCUMBIOS
COPIE	
FECHA	19.08.2011
INDICADAS	AR-05




BLOQUE EDUCACIÓN INICIAL

MINISTERIO DE EDUCACIÓN



PROYECTO DE CONSTRUCCIÓN
BLOQUE EDUCACIÓN INICIAL
DISEÑO DE CONSTRUCCIÓN
DISEÑO DE CONSTRUCCIÓN

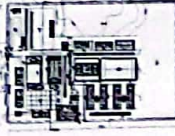

ICC-CTI-001-2020


"CONTRATACIÓN DE ESTUDIOS Y DISEÑOS PARA LA IMPLANTACIÓN ARQUITECTÓNICA DE LA UNIDAD EDUCATIVA ESTADUALIZADA DEL MUNICIPIO TIBOLDO MANOY SHUSHUFINDI, LOCALIDAD EN LA PARROQUIA SHUSHUFINDI, PROVINCIA DE ACUAFUEGO"

UNIDAD EDUCATIVA SHUSHUFINDI


SHUSHUFINDI SUCUMBOS

BLOQUE EDUCACIÓN INICIAL
PLANTAS - CORTE - FACHADAS


INDICADOS 2021 AR-06

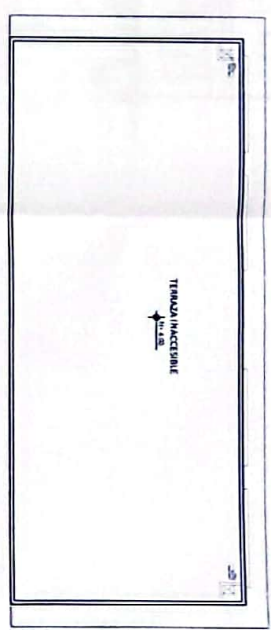


PLANTA DE CUBIERTA

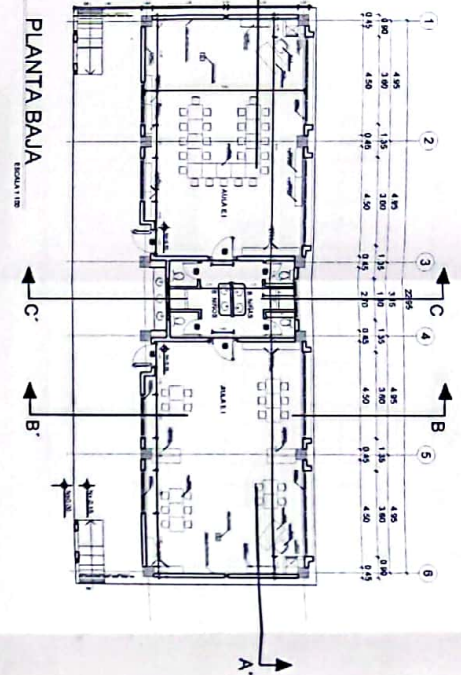


PLANTA BAJA

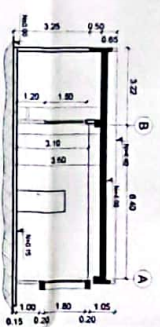


CORTE A-A'

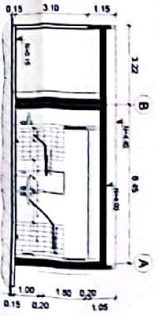


CORTE B-B'

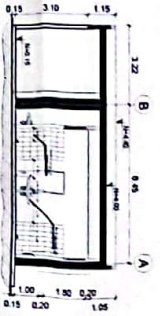


CORTE C-C'

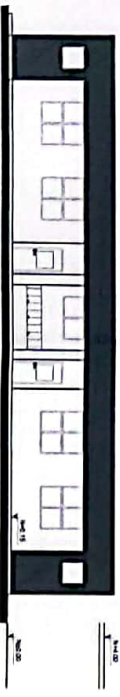


FACHADA FRONTAL

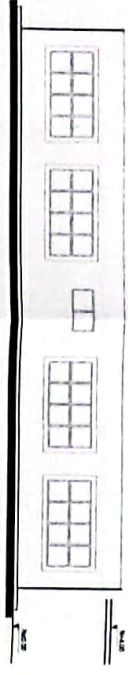

FACHADA POSTERIOR

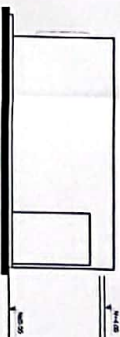


FACHADA LATERAL IZQUIERDA

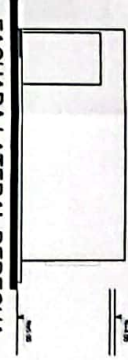

FACHADA LATERAL DERECHA

MINISTERIO DE EDUCACION

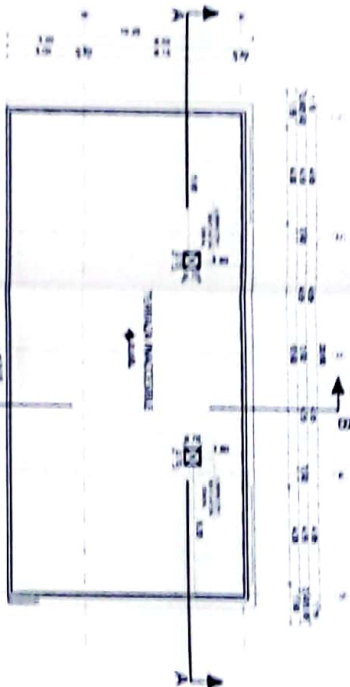[illegible]

<p>TRANSACCIONES DE ESTADOS Y RESERVAS DE LA UNIDAD EDUCATIVA SUCUMBIENDE</p> <p>MONEDAS DE LA UNIDAD EDUCATIVA SUCUMBIENDE</p> <p>ESTADO: TOLIMA MUNICIPIO: TOLIMA</p> <p>ASIGNATURA: MATEMÁTICAS, CIENCIAS Y EDUCACIÓN TECNOLÓGICA</p> <p>PROFESOR: SUCUMBIENDE</p>		<p>1997-1998</p>
<p>MONEDAS</p>	<p>1997</p>	<p>MONEDAS</p>
<p>220</p>	<p>AR-07</p>	<p>1997</p>

1. Signature _____
 2. Date _____
 3. Signature _____
 4. Date _____
MINISTERIO DE EDUCACIÓN



[Signature]
W.D. Williams
Williams & Morrow



THE UNIVERSITY OF CHICAGO

SOLICITUD:

UNIDAD EDUCATIVA SHUSHUFINCHI


SUMMARY

2003/04


AR-03



卷之六

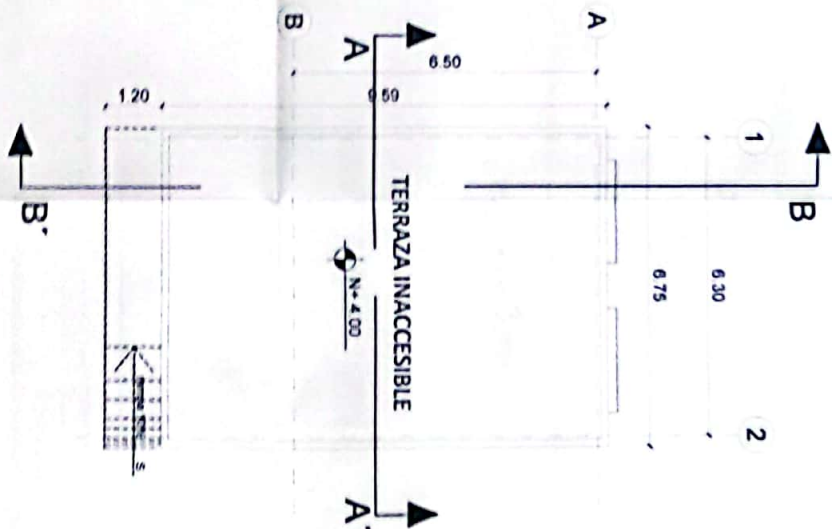

要

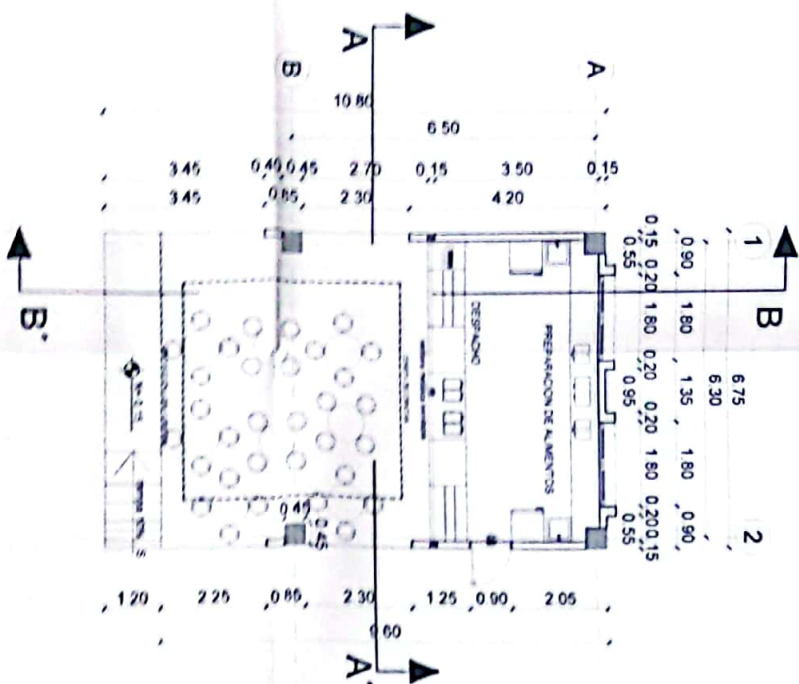

BLOQUE VESTIDOR-BODEGA

MINISTERIO DE EDUCACIÓN




HEP/MA/14

RECIBIÓ TÉCNICA GOBIERNO AUTÓNOMO
DEPARTAMENTAL DE MANABÍ

RECIBIÓ TÉCNICA GOBIERNO AUTÓNOMO
DEPARTAMENTAL DE MANABÍ

RECIBIÓ TÉCNICA GOBIERNO AUTÓNOMO
DEPARTAMENTAL DE MANABÍ

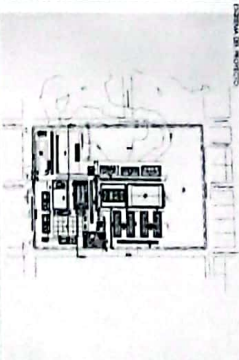

ICC-CE-001-2020

CONTRATACIÓN DE ESTUDIOS Y DISEÑOS PARA LA IMPLANTACIÓN
ARQUITECTÓNICA DE LA UNIDAD EDUCATIVA ESTADONUEVA DEL
MUNICIPIO TIPOLOGÍA MAIOR "SHUSHUFINI" UBICADA EN LA
PARROQUIA SHUSHUFINI, CANTÓN SHUSHUFINI, PROVINCIA DE
SUCUMBIOS



UNIDAD EDUCATIVA SHUSHUFINI

SHUSHUFINI


SUCUMBIOS

VENIDOR BODEGA
PLANTA CORTE


AR-10

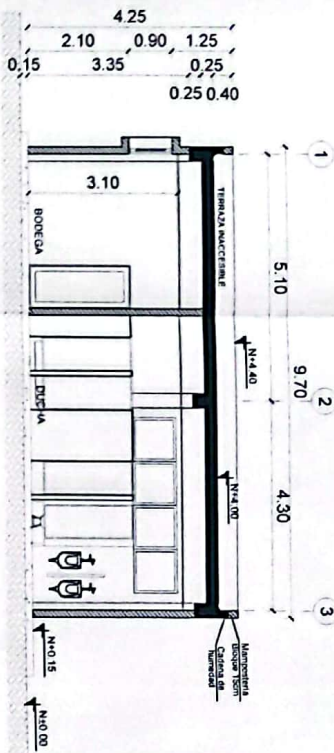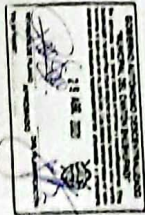


CORTE A-A"

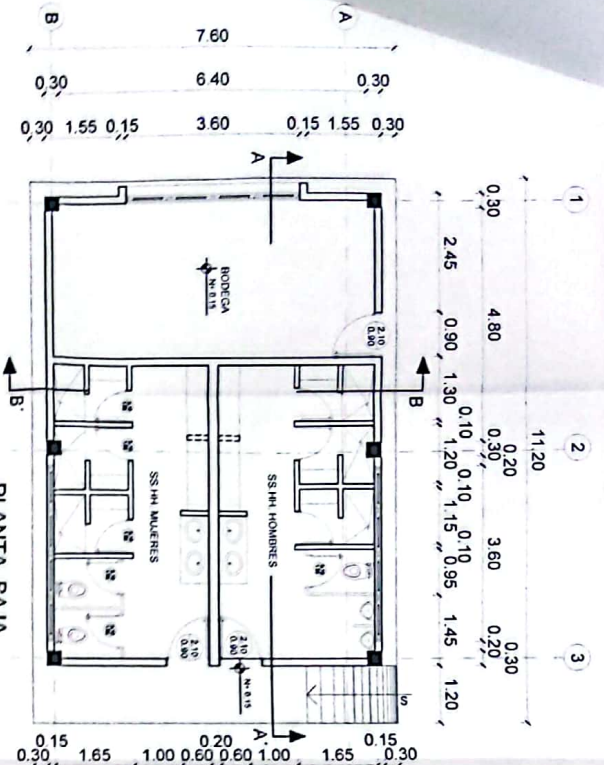

PLANTA BAJA

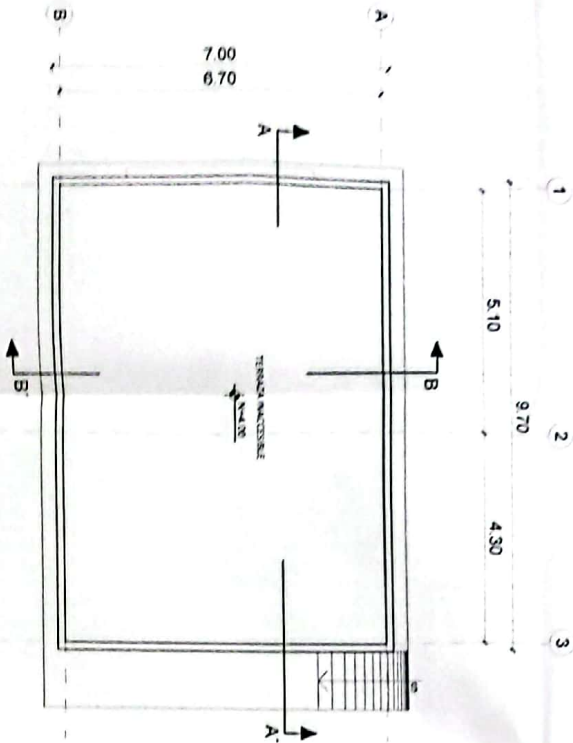

PLANTA DE CUBIERTA

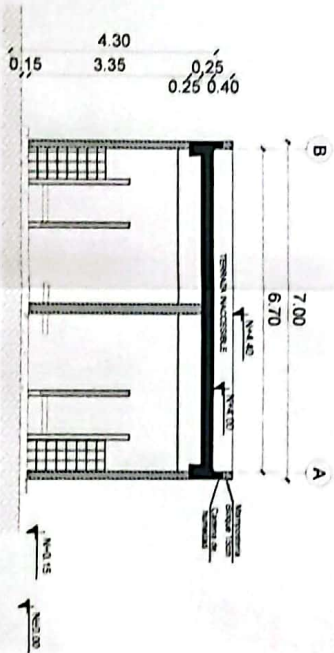

CORTE B-B"

MINISTERIO DE EDUCACIÓN



1. *Conducting the research*

UNIVERSITY OF ALABAMA


10-10-1968

11-10-11-12-1043-1


AR-11




BLOQUE LAB. TECNOLOGIA E IDIOMAS

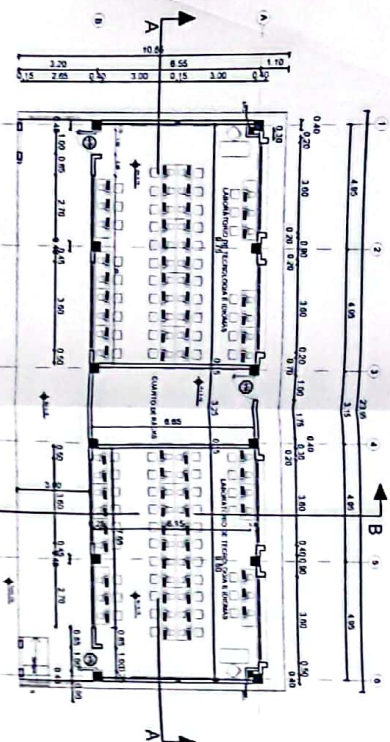

PLANTA BAJA

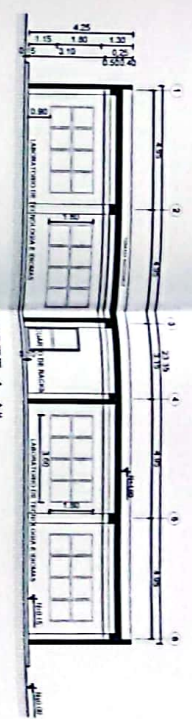


CORTE A-A

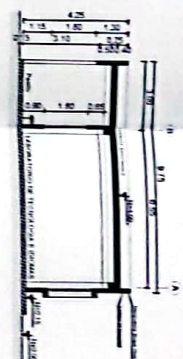


CORTE B-B



FACHADA FRONTAL

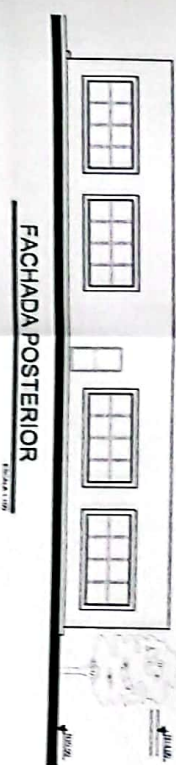


FACHADA POSTERIOR

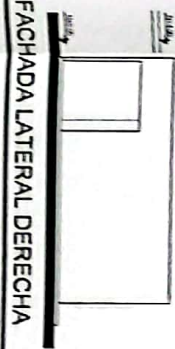

FACHADA LATERAL DERECHA



FACHADA LATERAL IZQUIERDA

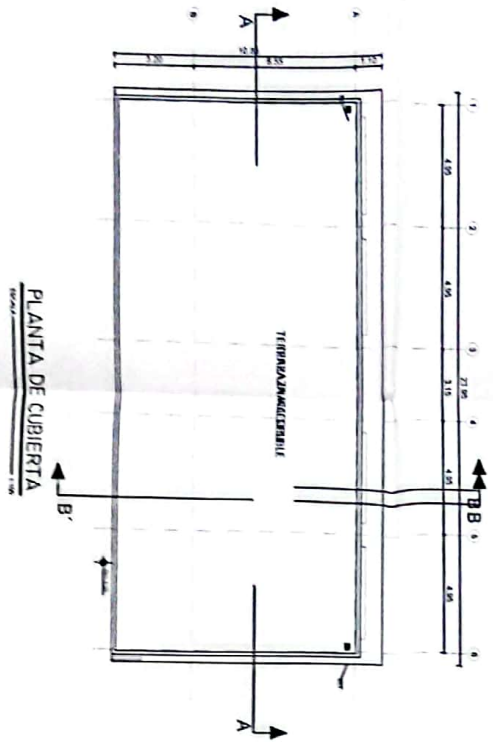


PLANTA DE CUBIERTA

MINISTERIO DE EDUCACIÓN



PROYECTO DE CONSTRUCCIÓN DE LA UNIDAD EDUCATIVA SHUSHUTINDI
 ARQUITECTURA Y DISEÑO PARA LA IMPLEMENTACIÓN
 TECNOLÓGICA DE LA UNIDAD EDUCATIVA SHUSHUTINDI
 MINISTERIO DE EDUCACIÓN, CENTRO NACIONAL DE INVESTIGACIÓN Y DESARROLLO TECNOLÓGICO

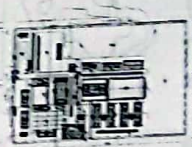


UNIDAD EDUCATIVA SHUSHUTINDI
 SUSUTINDI
 SUSUTINDI


INDICADOS
 2001
 AR-12



BLOQUE LAB. FISICA Y QUIMICA

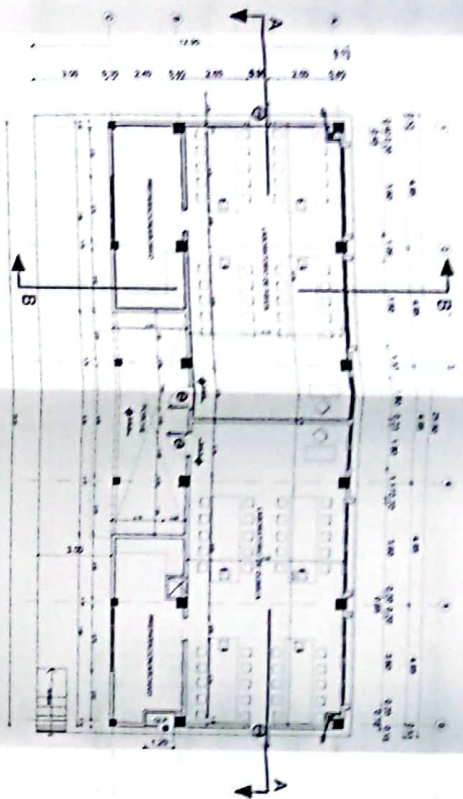


PLANTA BAJA
1:100

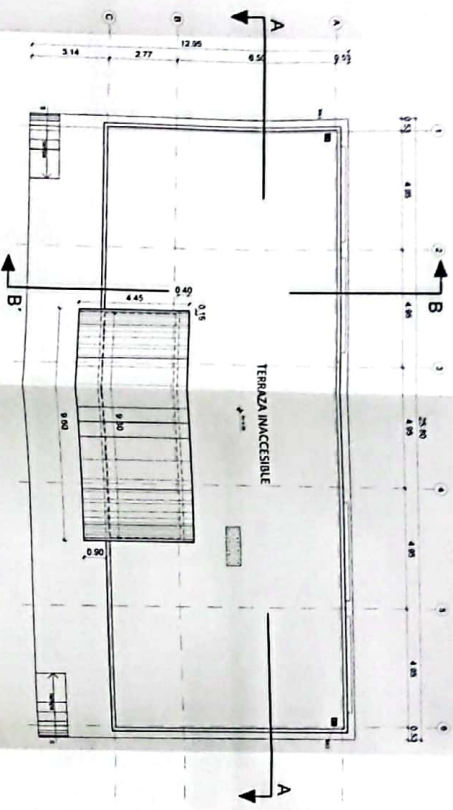

PLANTA DE CUBIERTA
1:100

NOTAS:
- Las medidas son medidas nominales.
- Las puertas de 2.10x0.90 m. tienen referencia al ancho de la hoja batiente.
- Las dimensiones de los muros son medidas nominales.
- Las dimensiones de los muros son medidas nominales.
NOTA: PLANOS ELABORADOS POR EL MINISTERIO DE EDUCACION - MODELO 2017

MINISTERIO DE EDUCACION

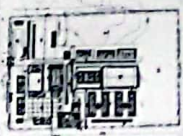

ICC CTE 001-2010

CONTRATACION DE ESTUDIOS Y DISEÑOS PARA LA IMPLANTACION
ARQUITECTONICA DE LA UNIDAD EDUCATIVA ESTANDARIZADA DEL
MILENIO TIPOLOGIA MAYOR "SHUSHUFUNDI" UBICADA EN LA
PARROQUIA SHUSHUFUNDI, CANTON SHUSHUFUNDI, PROVINCIA DEL
SUCUMBIOS.

UNIDAD EDUCATIVA SHUSHUFUNDI


SHUSHUFUNDI SUCUMBIOS

LABORATORIO DE FISICA QUIMICA
PLANOS

FECHA: 2021
NOMBRE: AR-13




BLOQUE LAB. FISICA Y QUIMICA

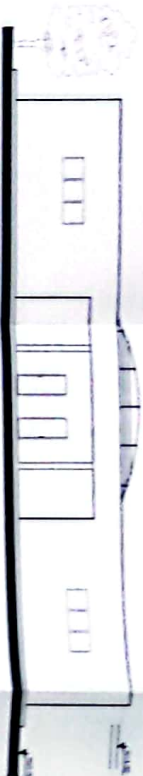


FACHADA FRONTAL




FACHADA LATERAL DERECHA

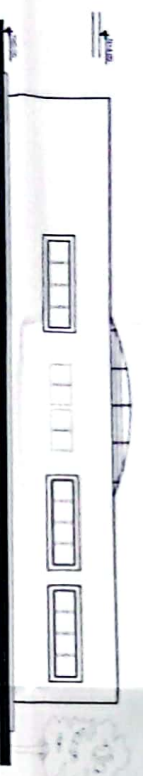


FACHADA POSTERIOR

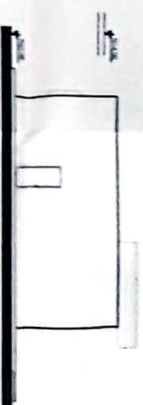

FACHADA LATERAL IZQUIERDA

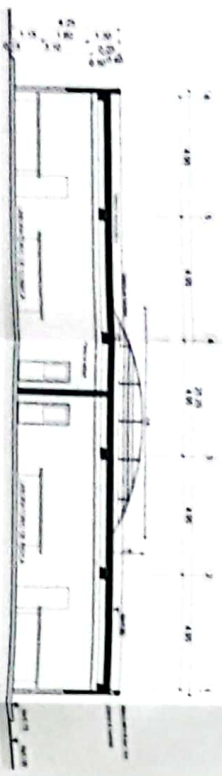

CORTE A-A'

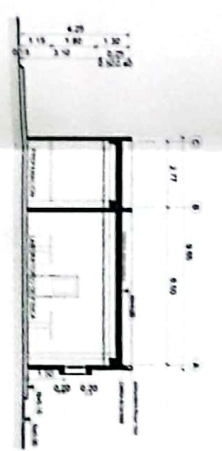

CORTE B-B'

MINISTERIO DE EDUCACION



UNIDAD EDUCATIVA SHUSHUINCHI
LABORATORIO DE FISICA Y QUIMICA
FACHADAS Y CORTES



U.E. C.E. 001 2020

CONTRATACION DE ESTUDIOS Y DISEÑOS PARA LA IMPLEMENTACION DE LA UNIDAD EDUCATIVA SHUSHUINCHI DEL MUNICIPIO DE SHUSHUINCHI, CANTON SHUSHUINCHI, PROVINCIA DE SUCUMBIOS.

UNIDAD EDUCATIVA SHUSHUINCHI


SHUSHUINCHI SUCUMBIOS

LABORATORIO DE FISICA Y QUIMICA FACHADAS Y CORTES

PROYECTO 2021 AR-14



BLOQUE COMEDOR S.U.M.

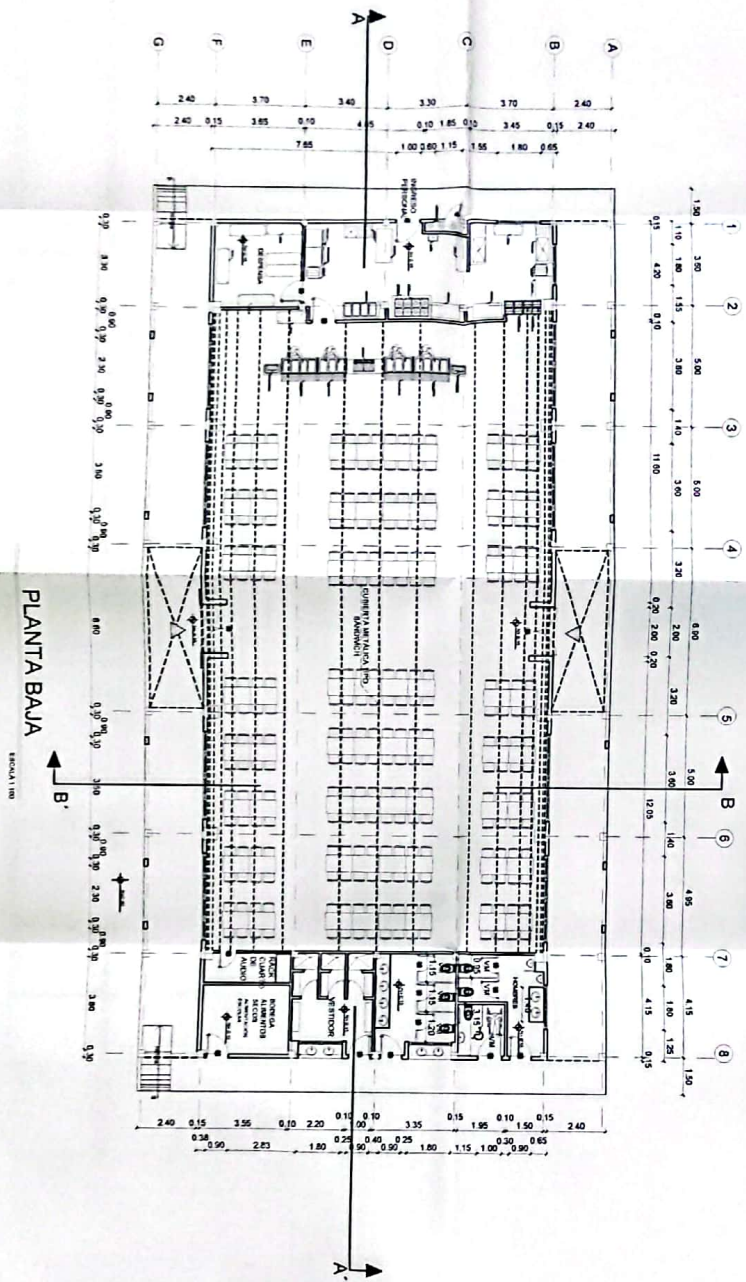

PLANTA BAJA


ESCALA 1:100

MINISTERIO DE EDUCACIÓN



GOBIERNO AUTÓNOMO DESCENTRALIZADO

PROYECTO DE INICIATIVA
 FUNDACIÓN DE LA UNIDAD EDUCATIVA SHUSHUFINDI
 PARROQUIA SHUSHUFINDI, CANTÓN SHUSHUFINDI, PROVINCIA DE SUCUMBIOS

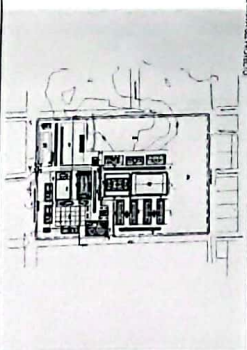


CONTRATACIÓN DE ESTUDIOS Y DISEÑOS PARA LA IMPLANTACIÓN ARQUITECTÓNICA DE LA UNIDAD EDUCATIVA SHUSHUFINDI, UNIDAD TIPOLOGÍA MAYOR "SHUSHUFINDI" UNIDAD TIPOLOGÍA MENOR "SHUSHUFINDI", CANTÓN SHUSHUFINDI, PROVINCIA DE SUCUMBIOS.

UNIDAD EDUCATIVA SHUSHUFINDI	
SHUSHUFINDI	SUCUMBIOS
SALON DE USO MULTIPLE COMEDOR PLANIAS	
INDICADAS	2021
INDICADAS	AR-15

GOBIERNO AUTÓNOMO DESCENTRALIZADO
 MUNICIPALIDAD DEL CANTÓN SHUSHUFINDI
 23 ABR. 2021
 VICEPRESIDENTE DEL CANTÓN

BLOQUE COMEDOR S.U.M.

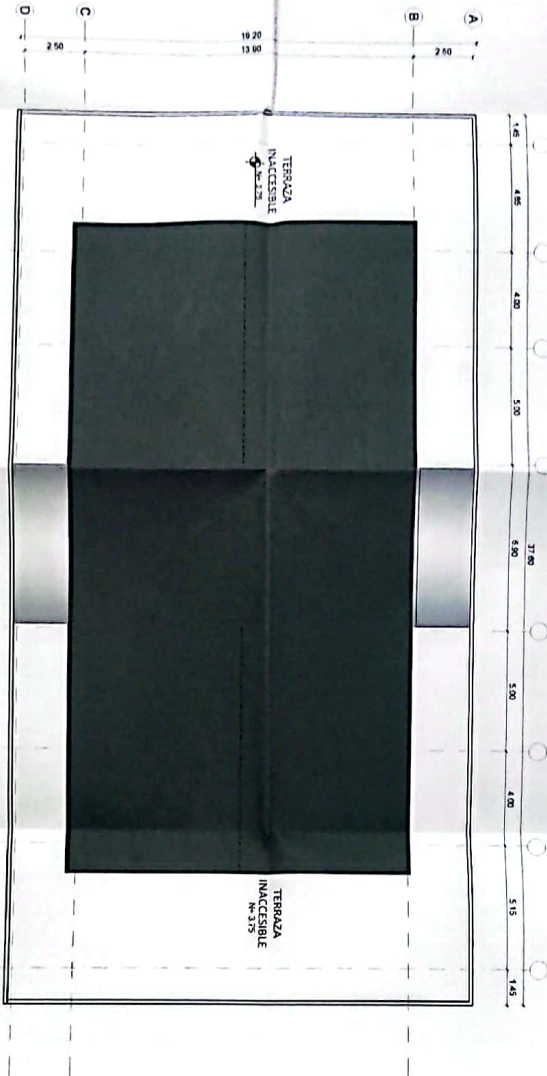

PLANTA DE CUBIERTA


ESCALA 1:50

MINISTERIO DE EDUCACIÓN



PROYECTO DE CONSTRUCCIÓN DE LA UNIDAD EDUCATIVA "SHUSHUENDI" - CANTÓN SHUSHUENDI, PROVINCIA DE SUCUMBIOS

PROYECTO DE CONSTRUCCIÓN DE LA UNIDAD EDUCATIVA "SHUSHUENDI" - CANTÓN SHUSHUENDI, PROVINCIA DE SUCUMBIOS

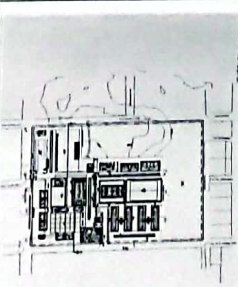

LEC-CELE-001-2020

CONTRATACIÓN DE ESTUDIOS Y DISEÑOS PARA LA AMPLIACIÓN ARQUITECTÓNICA DE LA UNIDAD EDUCATIVA ESTANDARIZADA DEL MALENO TIPOLOGÍA MAYOR "SHUSHUENDI" - UBICADA EN LA PARROQUIA SHUSHUENDI, CANTÓN SHUSHUENDI, PROVINCIA DE SUCUMBIOS

UNIDAD EDUCATIVA SHUSHUENDI


SHUSHUENDI SUCUMBIOS

SALON DE USO MULTIPLE COMEDOR PLANTA DE CUBIERTA

INDICADOS 2021 AR-16




MINISTERIO DE EDUCACIÓN

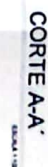

UNIDAD EDUCATIVA SHUSHUFINDI	
CATEGORIA	PR. SECUNDARIA
CARRERA	SUCUMBIOS
SALON DE USO MULTIFUNCIONAL FACHADAS Y CORRIENTES	
INDICADOR	2021
INDICADOR	AR-17

*CONTRATACIÓN DE ESTUDIOS Y DISEÑOS PARA LA IMPLANTACIÓN ARQUITECTÓNICA DE LA UNIDAD EDUCATIVA ESTANOLIZADA DEL MILLENIUM TIPOLOGÍA MAYOR "SHUSHUFINOR", UBICADA EN LA PARROQUIA SHUSHUFINO, CANTÓN SHUSHUFINO, PROVINCIA DE

ICC-QJ1E-001-2028

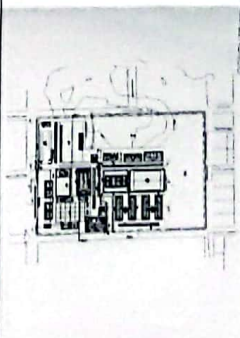[illegible][illegible]

MINISTERIO DE EDUCACIÓN



CONFERENCIALI E SEMINARI

ING. ITALICCO JAVIER AYALA PALMNIC
MARTELA CONSULTORIA

"CONTRATACIÓN DE ESTUDIOS Y DISEÑOS PARA LA IMPLEMENTACIÓN ARQUITECTÓNICA DE LA UNIDAD EDUCATIVA ESTANDARIZADA DEL MILENIO TIPOLOGÍA MAYOR "SHUSHUFINI", UBICADA EN LA PARROQUIA SHUSHUFINI, CANTÓN SHUSHUFINI, PROVINCIA DE SUCUMBIOS".

UNIDAD EDUCATIVA SHUSHUFINDI

SUCUMBLOS

SALA DE PROFESORES
PLANTAS

2021

AR-18

GOBIERNO AUTÓNOMO DESCENTRALIZADO
"MUNICIPAL DEL CANTÓN SHUSHUFIÑO"

29 AER. 2021

RECIBIDO POR PLANO
APROBADO
DR. FERNANDO
11/1

NOTA: PLANOS ELABORADOS POR EL MINISTERIO DE EDUCACIÓN - MODELO 2011

MINISTERIO DE EDUCACIÓN



CONFERENCIALI E SEMINARI

ING. PABLO JAVIER AYALA PALMERO
MATEMÁTICA

"CONTRATACIÓN DE ESTUDIOS Y DISEÑOS PARA LA IMPLEMENTACIÓN ARQUITECTÓNICA DE LA UNIDAD EDUCATIVA ESTANDARIZADA DEL MILENIO TIPOLOGÍA MAYOR "SHUSHUFINI", UBICADA EN LA PARROQUIA SHUSHUFINI, CANTÓN SHUSHUFINI, PROVINCIA DE SUCUMBIOS".

UNIDAD EDUCATIVA SHUSHUFINDI

SUCUMBLOS

SALA DE PROFESORES
PLANTAS

2021

AR-18

GOBIERNO AUTÓNOMO DESCENTRALIZADO
"MUNICIPAL DEL CANTÓN SHUSHUFIÑO"

29 AER. 2021

RECIBIDO POR PLANO
APROBADO
DR. FERNANDO
11/1

NOTA: PLANOS ELABORADOS POR EL MINISTERIO DE EDUCACIÓN - MODELO 2011


BLOQUE SALA DE PROFESORES

MINISTERIO DE EDUCACIÓN



ING. VICTORIA GARCÍA SALA ALBERTO
COORDINADORA TÉCNICA DE EDUCACIÓN

ING. FRANCISCO JAVIER AYALA PATATE
FARMACÉUTICO DE COLOMBIA
FARMACIA COLOMBIANA

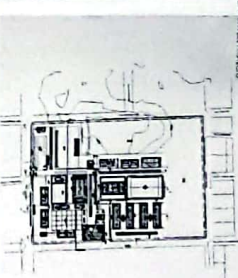

ICC-CLT-001-2010

"CONTRATACIÓN DE ESTUDIOS Y DISEÑOS PARA LA IMPLANTACIÓN ARQUITECTÓNICA DE LA UNIDAD EDUCATIVA ESTADUALIZADA DEL MEDIO TIPOLOGÍA MAYOR "SHUSHUFINI", UBICADA EN LA PARROQUIA SHUSHUFINI, CANTÓN SHUSHUFINI, PROVINCIA DE SUCUMBIOS"

UNIDAD EDUCATIVA SHUSHUFINI


SHUSHUFINI SUCUMBIOS

SALA DE PROFESORES
CORTE Y FACHADAS


INDICADOS 2021 AR-19

GOBIERNO AUTÓNOMO DESCENTRALIZADO
23 ABR. 2021

FACHADA FRONTAL

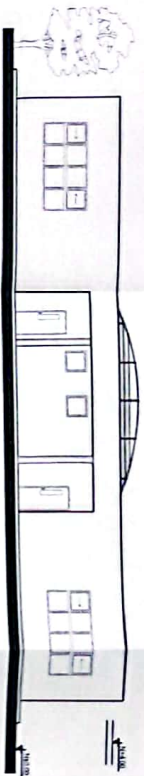

FACHADA POSTERIOR

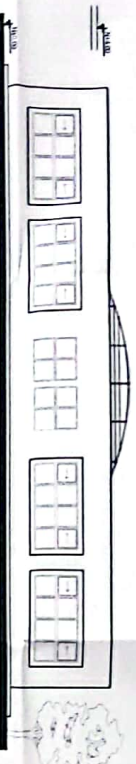


FACHADA LATERAL DERECHA




FACHADA LATERAL IZQUIERDA



CORTE A-A"



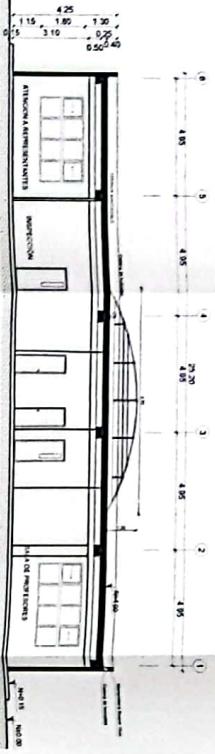


CORTE B-B"




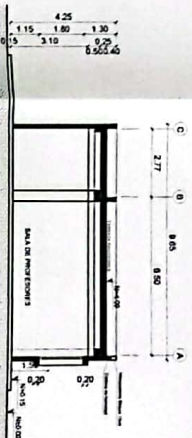


BLOQUE CUARTO DE BOMBAS

1	2
0.45	8.10
3.60	3.75
0.15	3.40
3.90	0.20
3.60	3.60

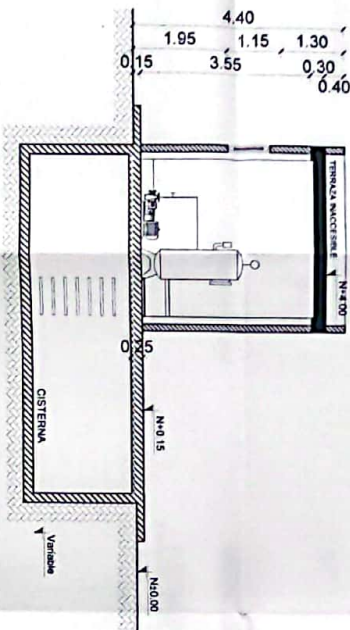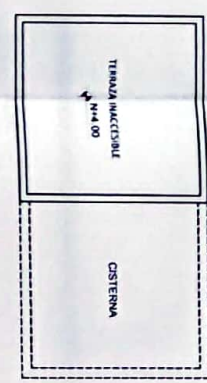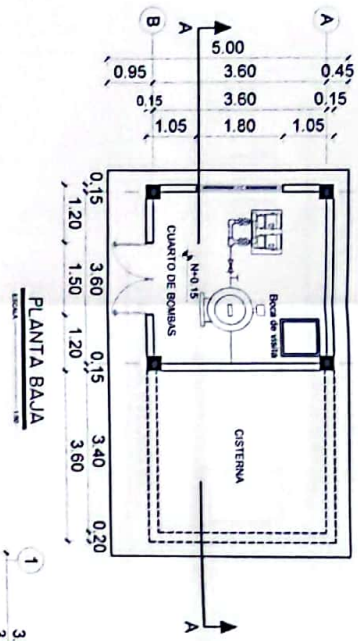


De acuerdo al cálculo de la demanda diaria por número de estudiantes y considerando zonas con abastecimiento irregular se realizará el diseño de la cisterna

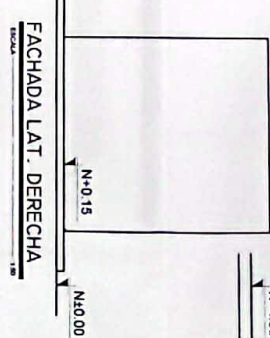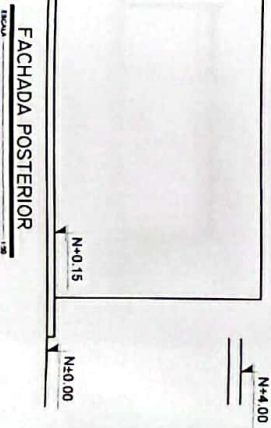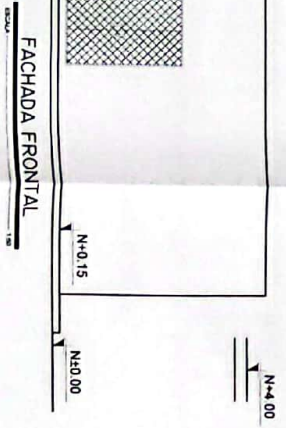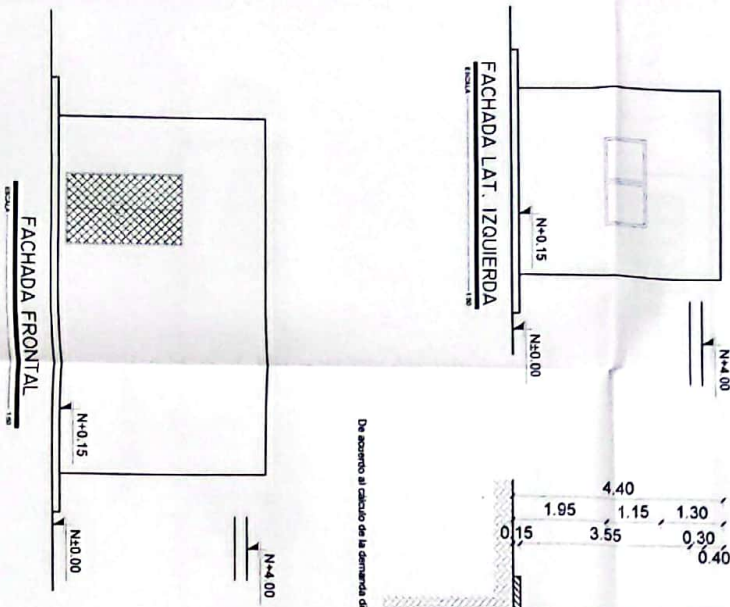

MINISTERIO DE EDUCACIÓN



GOBIERNO AUTÓNOMO DESCENTRALIZADO
MINISTERIO DE EDUCACIÓN
UNIDAD EDUCATIVA SHUSHUFINDI
CANTÓN SHUSHUFINDI, PROVINCIA DE SUCUMBIOS


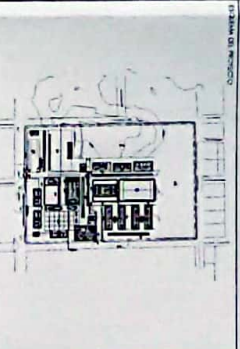


CONTRATACIÓN DE ESTUDIOS Y DISEÑOS PARA LA IMPLANTACIÓN
ARQUITECTÓNICA DE LA UNIDAD EDUCATIVA ESTADUALIZADA DEL
MUNICIPIO DE BOZALIA, CANTÓN SHUSHUFINDI, PROVINCIA DE
SUCUMBIOS

INDICADOS	2021	AR-20
ROMAS Y CISTERNAS		
PLANTAS Y FACHADAS Y CORTE		


GOBIERNO AUTÓNOMO DESCENTRALIZADO
MINISTERIO DE EDUCACIÓN
UNIDAD EDUCATIVA SHUSHUFINDI
CANTÓN SHUSHUFINDI, PROVINCIA DE SUCUMBIOS
13 ABR. 2021

BLOQUE CUARTO DE GENERADOR

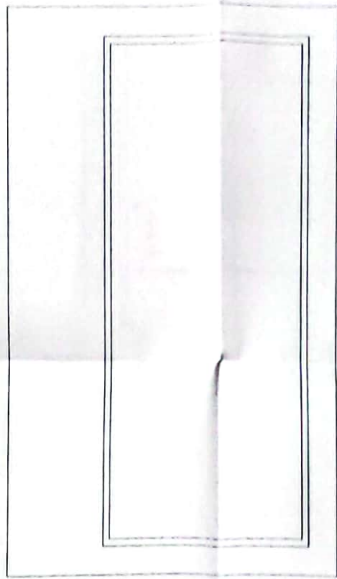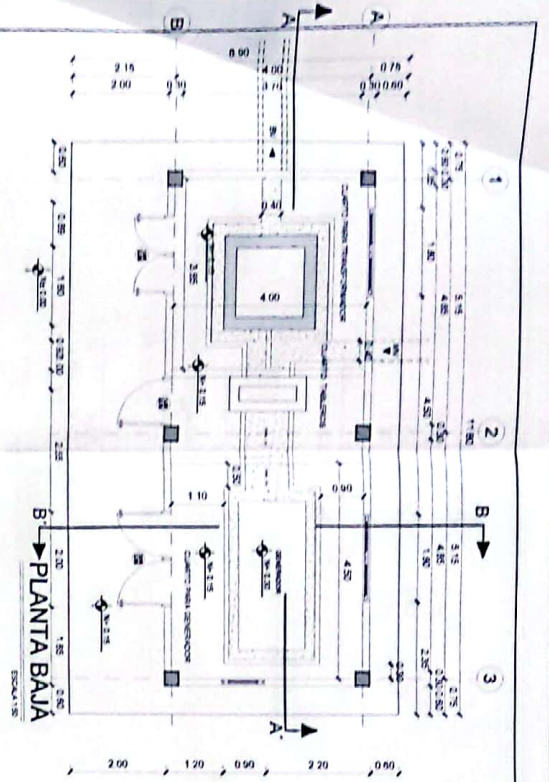


FACHADA FRONTAL

Escala 1:50

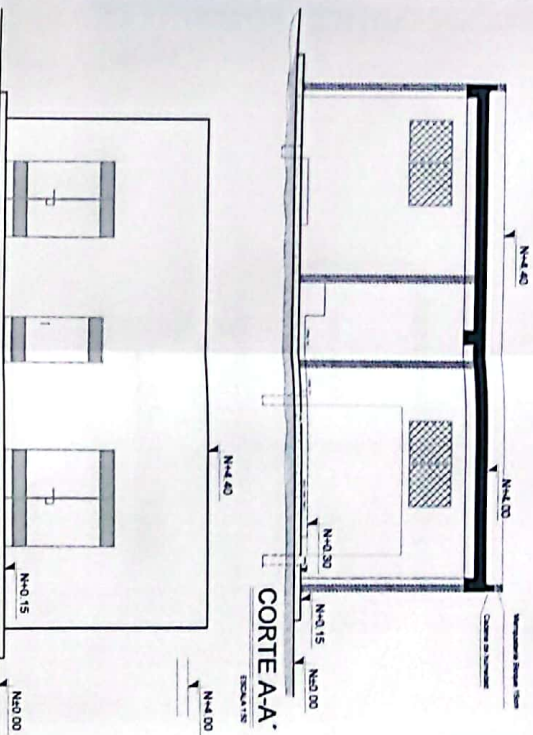


FACHADA POSTERIOR

Escala 1:50

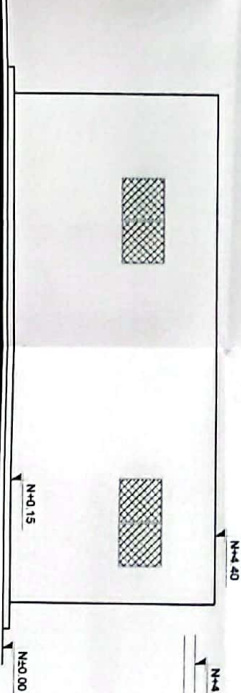


FACHADA LATERAL DERECHA

Escala 1:50

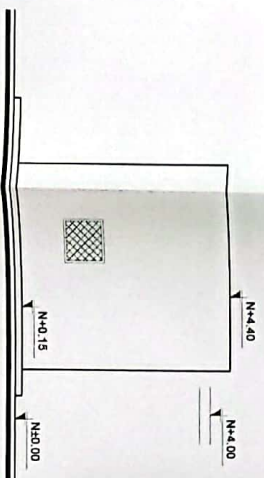


FACHADA LATERAL DERECHA


Escala 1:50

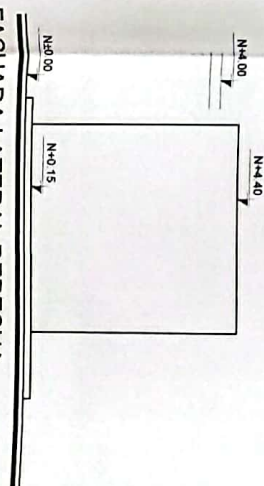

BLOQUE PORTAL DE INGRESO

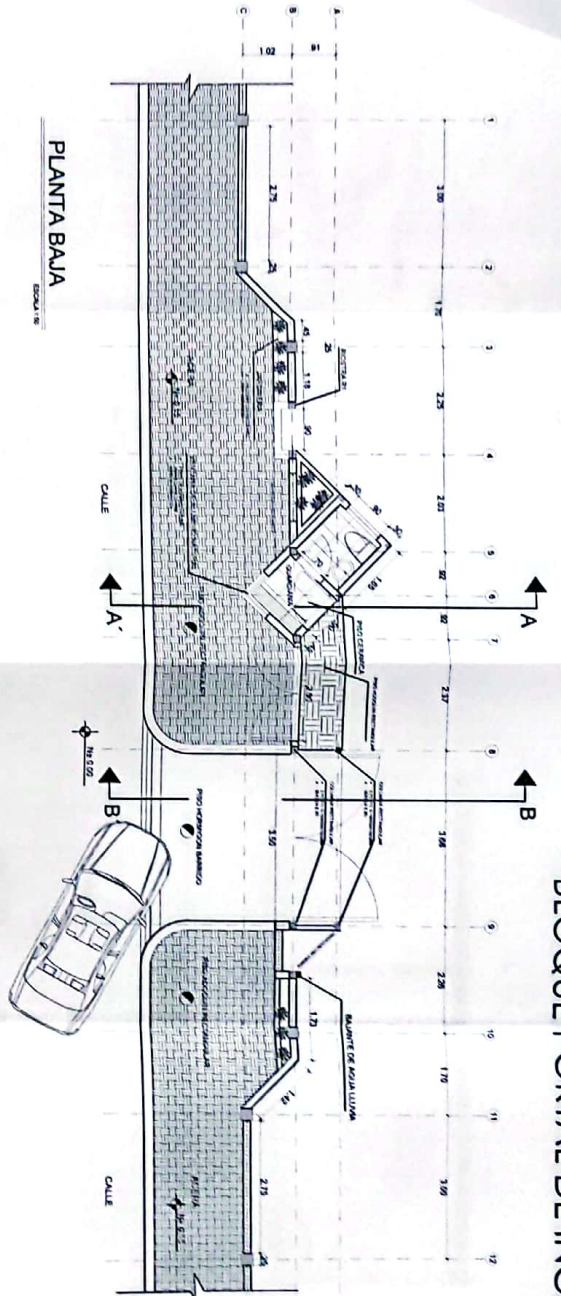

PLANTA BAJA

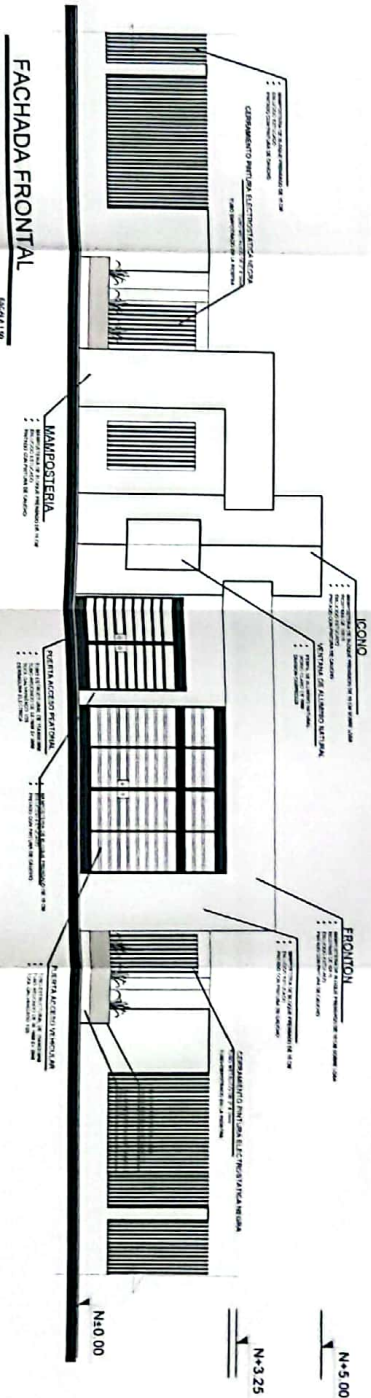

FACHADA FRONTAL

MINISTERIO DE EDUCACIÓN



Proyecto de Construcción de la Unidad Educativa Shushufindi
Proyecto de Construcción de la Unidad Educativa Shushufindi



1:500

CONSTRUCCIÓN DE ESTUDIOS Y TALLERES PARA LA IMPLEMENTACIÓN ACADÉMICA DE LA UNIDAD EDUCATIVA ESTADONIZADA DEL PARQUE NACIONAL SHUSHUFINI, CANTÓN SHUSHUFINI, PROVINCIA DE SUCUMBIOS

UNIDAD EDUCATIVA SHUSHUFINI

SHUSHUFINI

SUCUMBIOS




PORTAL DE INGRESO

PLANTAS Y FACHADAS

NOVEDAS 2021 AR-22

CONSEJO AUTÓNOMO DE EVALUACIÓN
REVISIÓN DEL CANTÓN SHUSHUFINI
19 ABR. 2021

BLOQUE PORTAL DE INGRESO

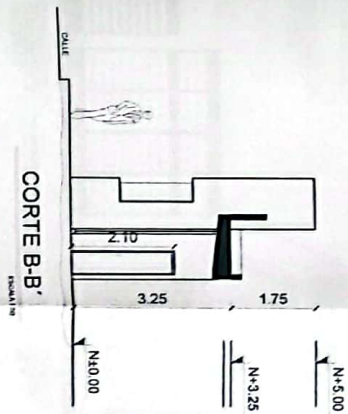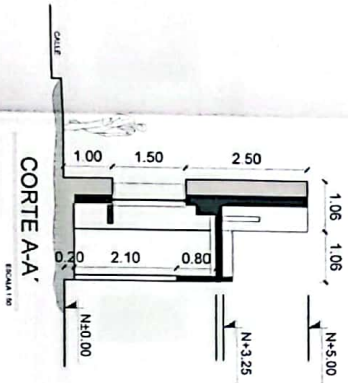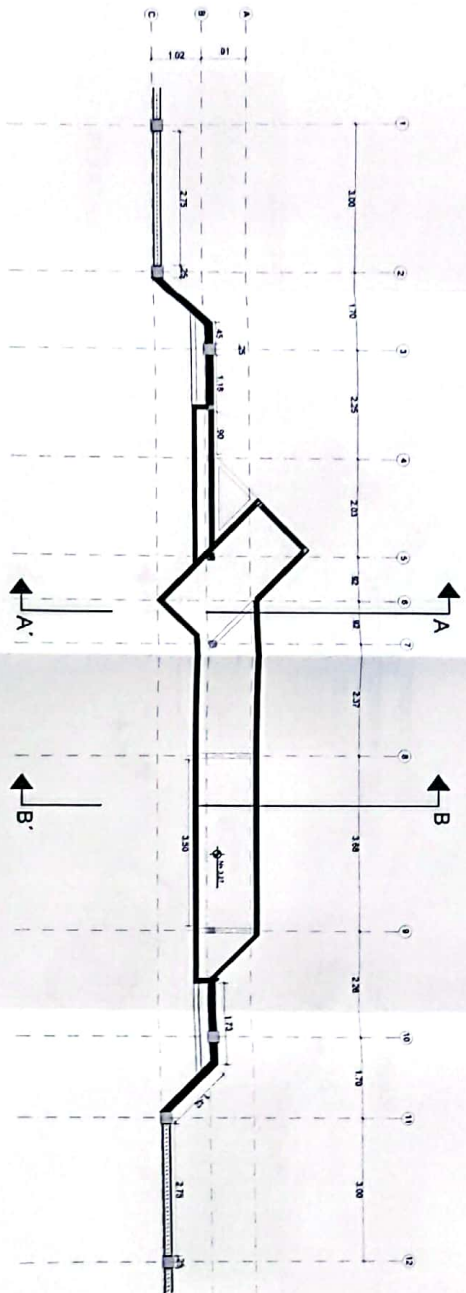

MINISTERIO DE EDUCACIÓN



INSTITUTO VENEZOLANO DE INVESTIGACIONES EDUCATIVAS

PROYECTO DE CONSTRUCCIÓN DE LA UNIDAD EDUCATIVA "SHUSHUFINI" UBICADA EN LA PARROQUIA SHUSHUFINI, CANTÓN SHUSHUFINI, PROVINCIA DE SUCUMBIOS



ICC-2111 (01) 2010

CONTRATACIÓN DE ESTUDIOS Y DISEÑOS PARA LA IMPLANTACIÓN ARQUITECTÓNICA DE LA UNIDAD EDUCATIVA "SHUSHUFINI" UBICADA EN LA PARROQUIA SHUSHUFINI, CANTÓN SHUSHUFINI, PROVINCIA DE SUCUMBIOS

UNIDAD EDUCATIVA SHUSHUFINI

SHUSHUFINI

SUCUMBIOS

PORTAL DE INGRESO

PORTAL DE INGRESO

AR-23

2021




BLOQUE BIBLIOTECA

MINISTERIO DE EDUCACIÓN



PROYECTO DE CONSTRUCCIÓN DE LA BIBLIOTECA Y CUBIERTA DEL MANANTIAL DEL CANTÓN SHUSHUFINI, PROVINCIA DE SUCUMBIOS.

Elaborado por: *[Signature]*
 Revisado por: *[Signature]*
 Aprobado por: *[Signature]*

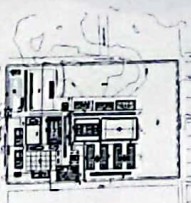

CC-CCTE-001-2020

CONTRATACIÓN DE ESTUDIOS Y DISEÑOS PARA LA IMPLANTACIÓN, CONSTRUCCIÓN Y LA UNIDAD EDUCATIVA ESTANDARIZADA DEL MANANTIAL DEL CANTÓN SHUSHUFINI, PROVINCIA DE SUCUMBIOS.

UNIDAD EDUCATIVA SHUSHUFINI

SHUSHUFINI SUCUMBIOS


BIBLIOTECA PLANTAS Y CUBIERTAS

INDICADAS 2021 LÍNEA 111 AR-24




PLANTA TIPO

ESCALA 1:100

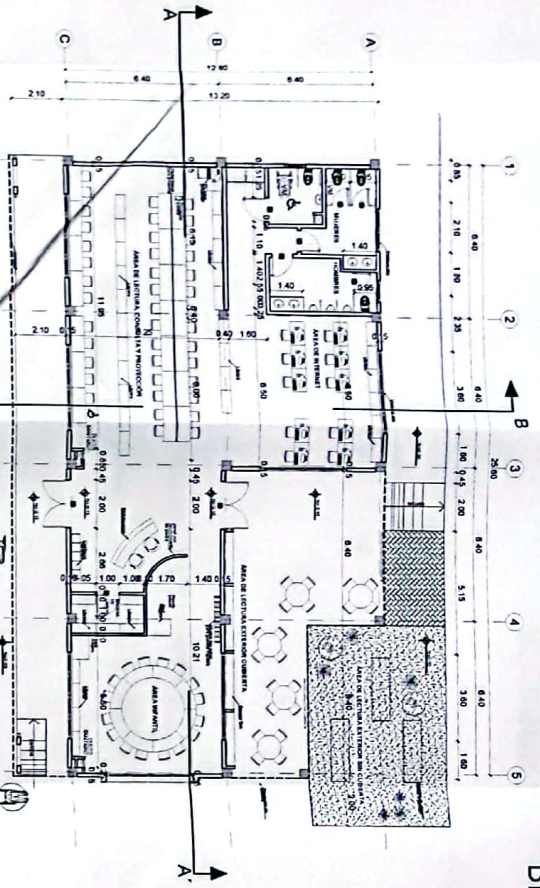

PLANTA DE CUBIERTA

ESCALA 1:100

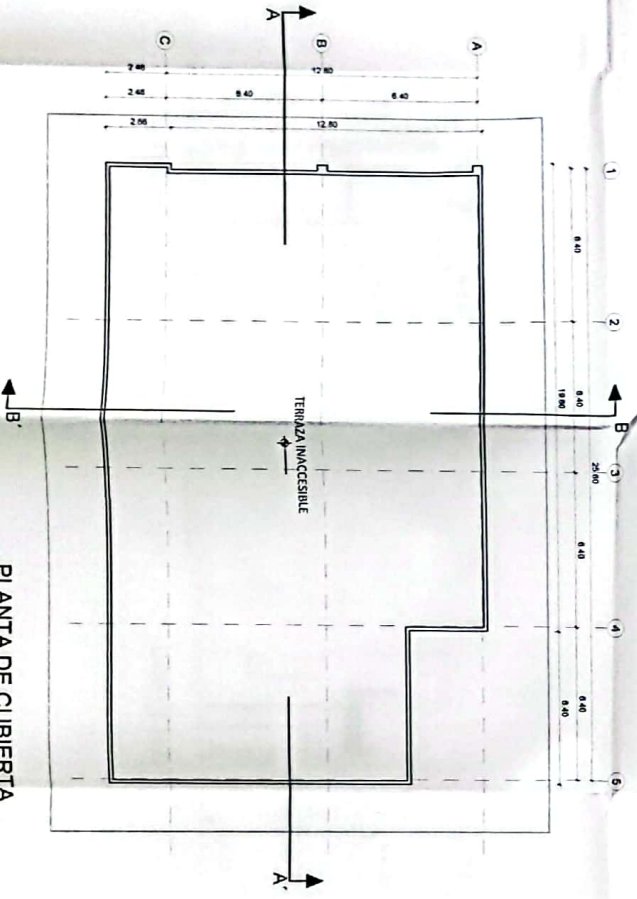

MINISTERIO DE EDUCACIÓN



1-800-441-1000

"CONTRIBUCIÓN DE ESTUDIOS Y ENSEÑANZA PARA LA ORGANIZACIÓN ARQUITECTÓNICA DE LA UNIDAD EDUCATIVA ESTADUALIZADA EN EL MUNICIPIO TIPOLOGÍA MAYOR "SABANALARA", UBICADA EN LA PARROQUIA VIGILANTE, CONDOMINIO ALHAMBRA, PROVINCIA DE NARIÑO, COLOMBIA".

SUMMARY

UNIDAD EDUCATIVA SHUSHUINDI


SUCCESSORS

SUMMARY


PHILIPPO
FACCHINI

INVENTAR	2011	AR-25
----------	------	-------

AR-25

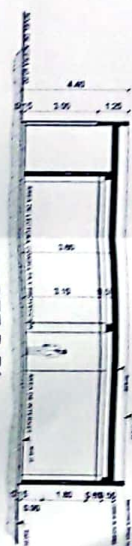[illegible]

CORTE B-B'

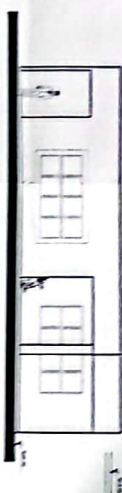

FACHADA LAT. DERECHA



FACHADA LAT. IZQUIERDA



CORTE A-A'



FACHADA FRONTAL








FACHADA POSTERIOR

**CONTRATACIÓN DE ESTUDIOS Y DISEÑOS PARA LA
IMPLANTACIÓN ARQUITECTÓNICA DE LA UNIDAD
EDUCATIVA ESTANDARIZADA DEL MILENIO TIPOLOGIA
MAYOR "SHUSHUFINDI", UBICADA EN LA PARROQUIA DE
SHUSHUFINDI, CANTÓN SHUSHUFINDI, PROVINCIA DE
SUCUMBÍOS**

**PLANOS ARQUITECTÓNICOS APROBADOS POR EL
MUNICIPIO DE SHUSHUFINDI**


PLANOS DE DETALLES

AGOSTO 2021

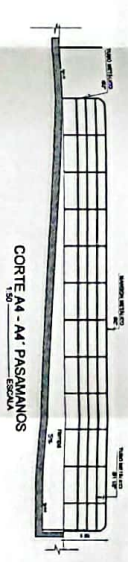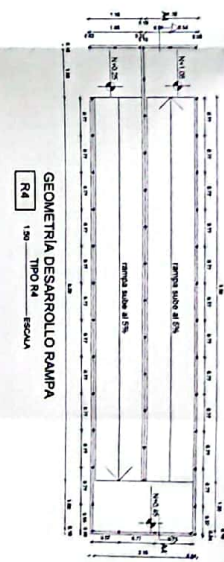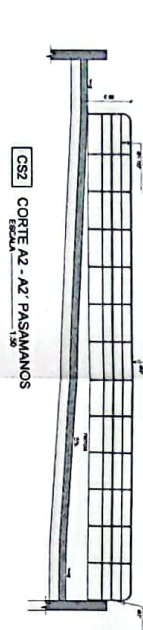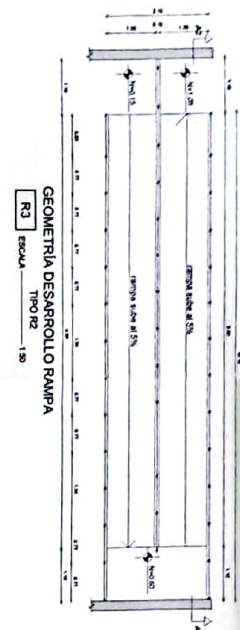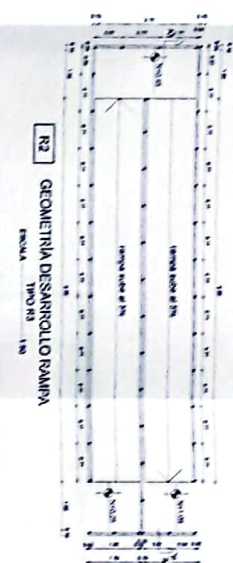

DETALLES ARQUITECTÓNICOS

ESCALA INDICADAS

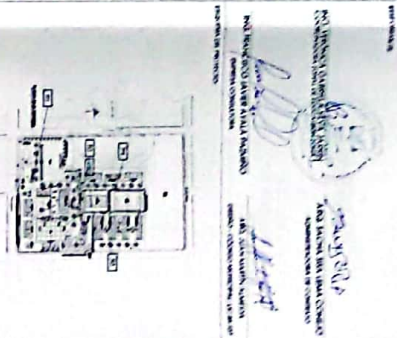

<p>CONTINUACIÓN DE ESTUDIOS Y DISEÑOS PARA LA IMPLEMENTACIÓN ARQUITECTÓNICA DE LA UNIDAD EDUCATIVA ESTADONUEVA DEL MUNICIPIO DE SAN CARLOS, GUAYAS, ECUADOR. UNIDAD EDUCATIVA ESTADONUEVA DEL MUNICIPIO DE SAN CARLOS, GUAYAS, ECUADOR.</p>	
UNIDAD EDUCATIVA SHUSHUFINI	SUCUMBIO
SHUSHUFINI	SUCUMBIO
INDICADAS	2021
AR-DET - 01	

13 ABR 2021

LCR-CE2E-001-2020


"CONSTRUCCIÓN DE ESTUDIOS Y POSIBLES PARA LA IMPLEMENTACIÓN
ARQUITECTÓNICA DE LA UNIDAD EDUCATIVA ESTADUNIZADA DEL
MEDIO TIPOLOGÍA MAYOR, "SHUSHUFENDI", UNIDAD EN LA
PARROQUIA SHUSHUFENDI CENTRAL, CANTÓN SHUSHUFENDI, PROVINCIA
DE SUCUMBIOS"

UNIDAD EDUCATIVA SHUSHUFENDI


SHUSHUFENDI SUCUMBIOS

DETALLE GRADAS N+0.15 N+1.05
RAMAÑA, LINDONERA, PASAJEROS

AR-DET - 02

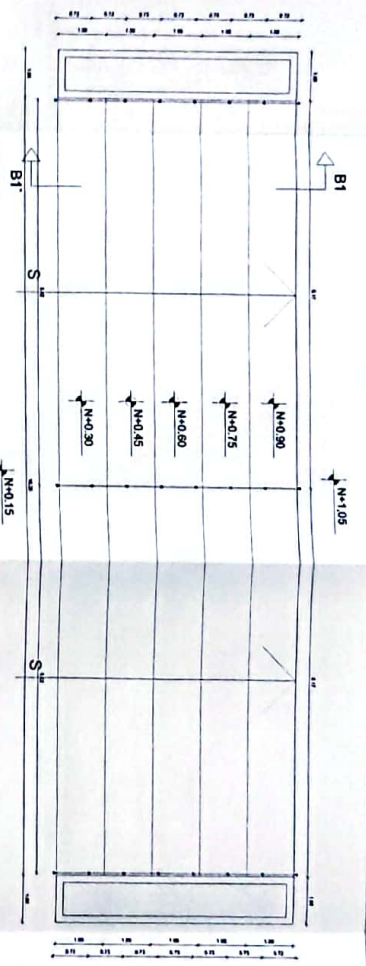

GEOMETRÍA DESARROLLO GRADA
B1
ESCALA 1:50

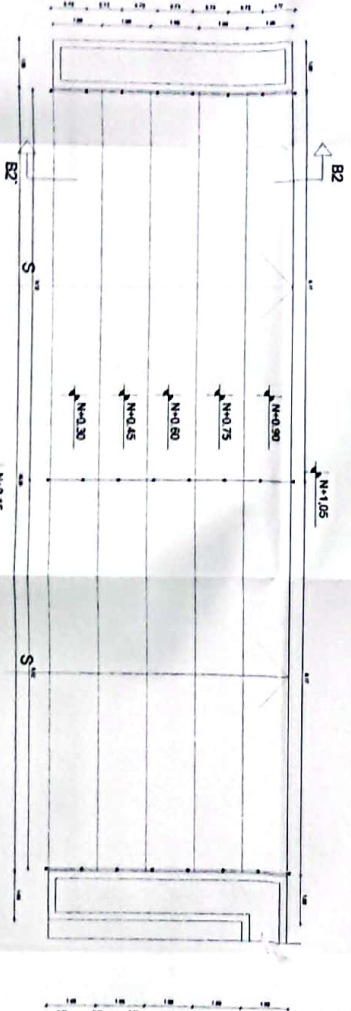

GEOMETRÍA DESARROLLO GRADA
B2
ESCALA 1:50



CORTE B2 - B2'
ESCALA 1:50

DETALLES ARQUITECTÓNICOS

ESCALA NOTIONS



LCC-CEI-001-2010

"CONTRATACIÓN DE ESTUDIOS Y DISEÑOS PARA LA IMPLANTACIÓN
ARQUITECTÓNICA DE LA UNIDAD EDUCATIVA ESTANDARIZADA DEL
NIVEL PRIMARIA NIVEL "SHUSHUFINI" UBICADA EN LA
PARROQUIA SHUSHUFINI CANTÓN SHUSHUFINI, PROVINCIA
DE SUCUMBIOS"

UNIDAD EDUCATIVA SHUSHUFINI


SHUSHUFINI SUCUMBIOS

CANCHA FILIBO
DETALLES - GRADERO
CERTEO SINIENCO

PROYECTO
INICIADO 2021
AR-DET - 03




UBICACIÓN
ESCALA 1:200

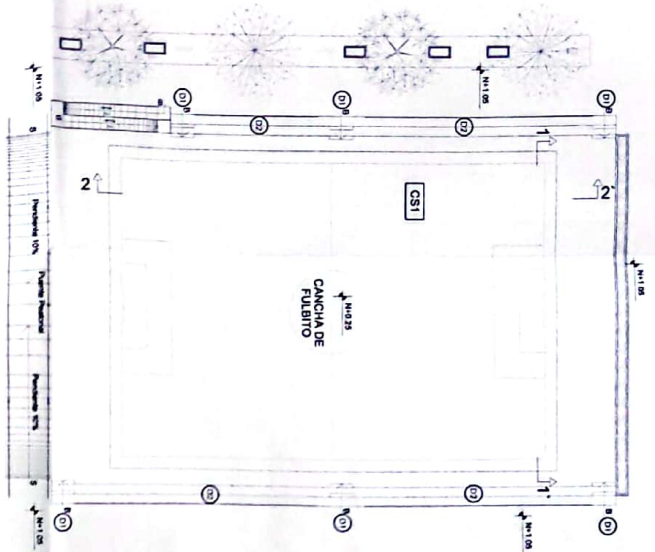

CORTE 1 - 1'
ESCALA 1:75 CS1



CORTE 2 - 2'
ESCALA 1:75 CS1

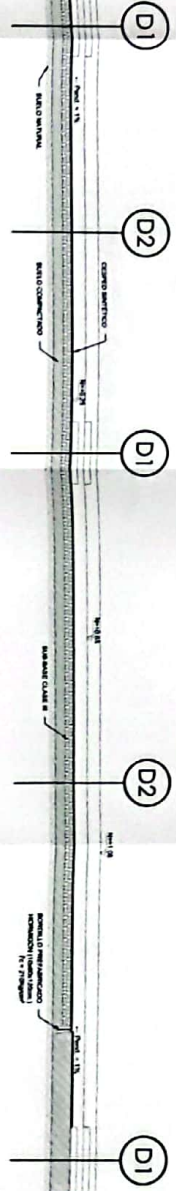

DETALLES ARQUITECTÓNICOS
ESCALA INDICIAS



PROYECTO: **UNIDAD EDUCATIVA SHUSHUENI**
 LOCALIDAD: **SHUSHUENI**
 FECHA: **10 de Mayo de 2021**
 ELABORADO POR: **Ing. Juan Carlos**
 APROBADO POR: **Ing. Juan Carlos**

PROYECTO: **UNIDAD EDUCATIVA SHUSHUENI**
 LOCALIDAD: **SHUSHUENI**
 FECHA: **10 de Mayo de 2021**
 ELABORADO POR: **Ing. Juan Carlos**
 APROBADO POR: **Ing. Juan Carlos**



LCR 2211-001-2020

CONTINUIDAD DE ESTUDIOS Y DESARROLLO PARA LA IMPLEMENTACIÓN
 ARQUITECTÓNICA DE LA UNIDAD EDUCATIVA ESTABLECIDA EN
 EL MUNICIPIO DE SHUSHUENI, UNIDAD EN LA
 PARROQUIA SHUSHUENI, CANTÓN SHUSHUENI, PROVINCIA
 DE BOLSONES.

UNIDAD EDUCATIVA SHUSHUENI

SHUSHUENI


SUCUMBOS

DETALLES - GRADERO
 CANCHA USO MULTIPLE
 PSO DE NOMINACION


AR-DET - 04

NOTAS


2221

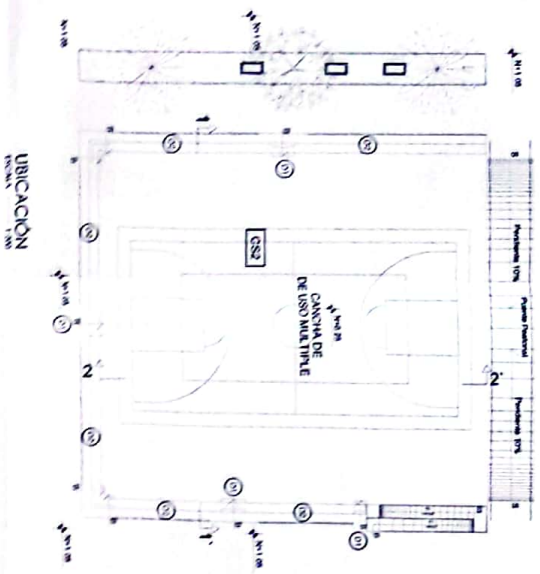

UBICACION

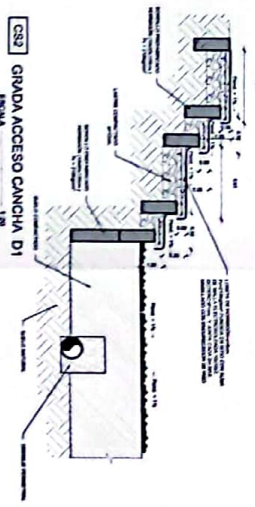

GRADA ACCESO CANCHA D1

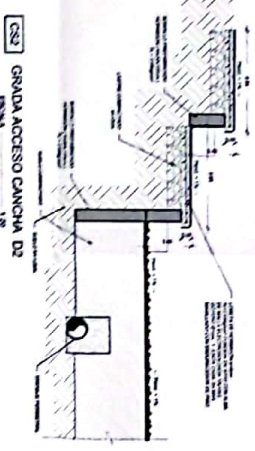

GRADA ACCESO CANCHA D2




CORTE 1-1'



CORTE 2-2'

DETALLES ARQUITECTONICOS

ESCALA: 1/20

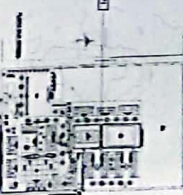

LCC-CE11-001-2020

"CONTINUIDAD DE ESTUDIOS Y OSELOS PARA LA IMPLEMENTACIÓN
ARQUITECTÓNICA DE LA UNIDAD EDUCATIVA ESTADUAL DE LA
MANO TROVADA MANO "SHUSHUFENDI" UNIDAD EN LA
PARROQUIA SHUSHUFENDI CANTÓN, MUNICIPIO SHUSHUFENDI, PROVINCIA
DE SUCUMBIOS."

UNIDAD EDUCATIVA
UNIDAD EDUCATIVA SHUSHUFENDI



CANTÓN
SHUSHUFENDI

PROVINCIA
SUCUMBIOS

COTIZACIÓN

DETALLE - PUENTE PEATONAL

INDICADAS 2021 AR-DET-06

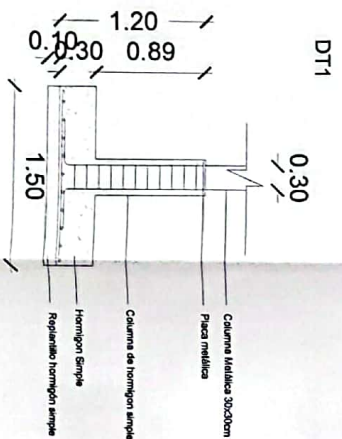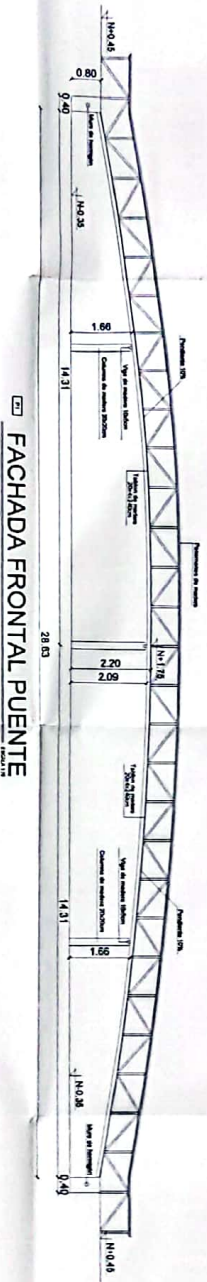

DETALLES ARQUITECTÓNICOS

ESCALA INDICADAS

Technical drawing of a bench, showing two views: a side view (VISTA LATERAL) and a front view (VISTA FRONTAL). The drawing includes dimensions in centimeters (CM) and millimeters (MM).

VISTA LATERAL (Side View):




- Overall length: 180 CM
- Overall height: 45 CM
- Seat height: 40 CM
- Backrest height: 10 CM
- Backrest width: 10 CM
- Seat width: 40 CM
- Backrest width: 10 CM
- Overall width: 40 CM

VISTA FRONTAL (Front View):

- Overall width: 40 CM
- Seat width: 40 CM
- Backrest width: 10 CM
- Overall height: 45 CM
- Seat height: 40 CM
- Backrest height: 10 CM

DETALHES DE BANCOS (Bench Details):

- Top view (VISTA SUPERIOR) showing the seat and backrest dimensions.
- Side view (VISTA LATERAL) showing the seat and backrest dimensions.
- Front view (VISTA FRONTAL) showing the seat and backrest dimensions.
- Dimensions for the seat and backrest are provided in centimeters (CM) and millimeters (MM).

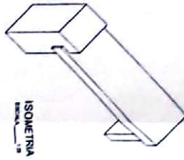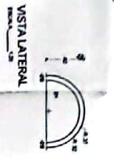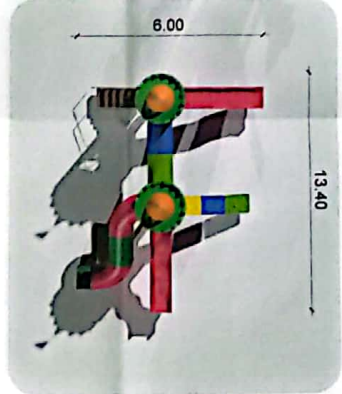[illegible][illegible][illegible]

ESCALA INDICADAS

[illegible]

CC-2017-001-2010	UNIDAD EDUCATIVA SHUSHUFINI
ACREDITACIÓN DE ESTUDIOS Y DESARROLLO DE LA IMPLEMENTACIÓN ACREDITACIÓN DE LA UNIDAD EDUCATIVA ESTADONALIDAD DEL MUNDO TROPICAL MANTENIMIENTO SHUSHUFINI, UNIDAD EN LA PARRAMONIA SHUSHUFINI CANTÓN SHUSHUFINI, PROVINCIA DE SUCUMBIOS.	SUCUMBIOS
SHUSHUFINI	SHUSHUFINI
SHUSHUFINI	SHUSHUFINI

INDICADOR	PERÍODO	VALOR
INDICADOR	2021	AR-DET-07

[illegible]