

SIMBOLOGÍA

CAMINERÍA EXTERIOR DE CONCRETO

CAMINERÍA EXTERIOR DE LASTRE O TIERRA

PISO DE CESPED NATURAL

PISO ADOQUINADO

ÁREA DE RECREACIÓN (ESPACIO DE SEMBRÍO EN LLANTAS)

IMPLANTACIÓN

ESCALA 1:800

CUADRO NOMENCLATURA	
CODIGO	USO
BL1-BG	BODEGA
BL2-BG	BATERIAS SANITARIAS
BL3-AU	AULAS
BL4-AU	AULAS
BL5-DP	COLISEO
BL6-AD	ADMINISTRACION
BL7-AU	AULAS
BL8-AU	AULAS
BL9-AU	AULAS
BL10-AU	AULAS
BL11-MB	GLORIETA
BL12-BG	SSHH
BL13-AU	AULAS
BL14-AU	AULAS
BL15-AU	AULAS
BL16-AU	AULAS
BL17-AU	AULAS
BL18-CC	COMEDOR
BL19-CC	COMEDOR
BL20-BG	BODEGA-SSHH
BL21-AU	AULAS
BL22-AU	AULAS
BL23-LAB	LABORATORIOS
BL24-AU	AULAS
BL25-AU	AULAS
BL26-AU	AULAS
BL27-BG	BATERIAS SANITARIAS
BL28-BG	BODEGAS
BL29-LAB	LABORATORIOS
DP1-CD	CANCHA DEPORTIVA
DP2-CD	CANCHA DEPORTIVA
DP3-CD	CANCHA DEPORTIVA
DP4-CD	CANCHA DEPORTIVA
RC1-PC	RECREATIVO - PATIO CIVICO

MINISTERIO DE EDUCACIÓN




RESPONSABLES:

ARQ. NELSON CAMPOS V.
DIRECTOR DE PROYECTO
EMPRESA CONSULTORA S.A.

ING. HERNAN ERAZO
ADMINISTRADOR DE CONTRATO
#BIRF-8542-SBCC-CF-2019-001

ARQ. JAVIER ROMERO
ARQUITECTO DISEÑADOR
EMPRESA CONSULTORA S.A.

ARQ. MAURICIO NIETO
ESPECIALISTA ARQUITECTÓNICO
MINEDUC

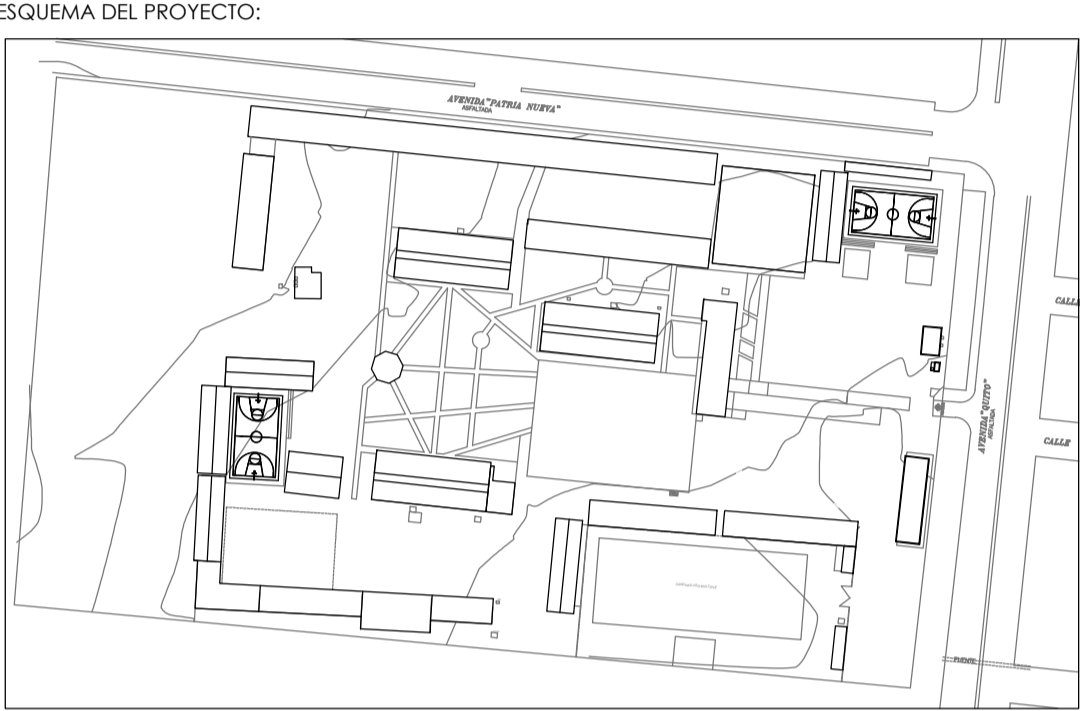

BIRF-8542-SBCC-CF-2018-030

"INTERVENCIÓN EN LA INFRAESTRUCTURA EXISTENTE Y PROPUESTA PARA LA REPOTENCIACIÓN DE LA UNIDAD EDUCATIVA NICOLAS INFANTE DIAZ, UBICADA EN EL CANTÓN QUEVEDO PROVINCIA DE LOS RÍOS Y UNIDAD EDUCATIVA QUEVEDO UBICADA EN EL CANTÓN QUEVEDO PROVINCIA DE LOS RÍOS."

UNIDAD EDUCATIVA:

UNIDAD EDUCATIVA QUEVEDO

ESCALA: QUEVEDO

PROVINCIA: LOS RÍOS

CONTIENE:

IMPLANTACIÓN CODIFICADA
CUADRO NOMENCLATURA
ESPECIFICACIÓN DE CIRCULACIONES

ESCALA: INDICADAS

FECHA: 2019

LÁMINA N.º A - 01

SELLOS MUNICIPALES: