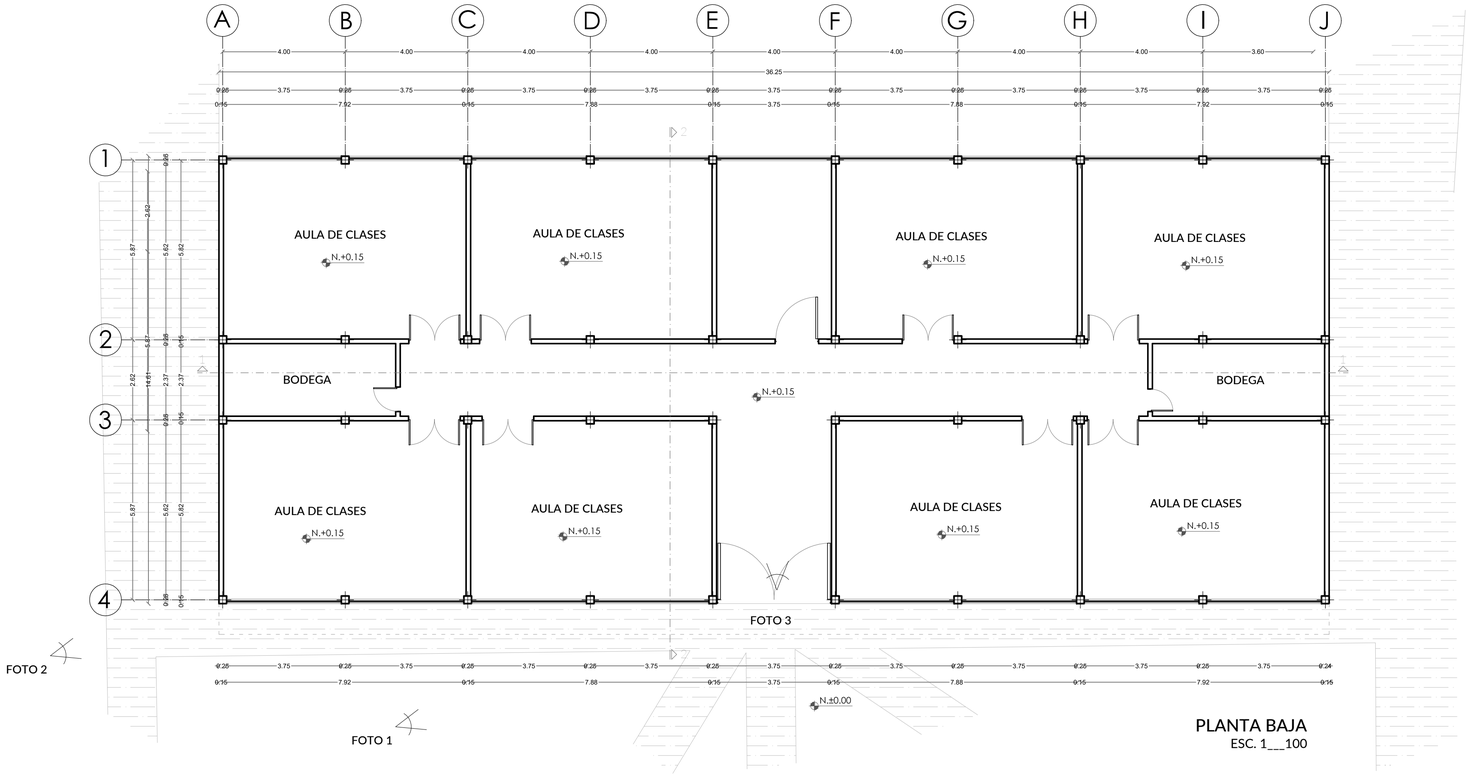

PLANTA BAJA
ESC. 1___100

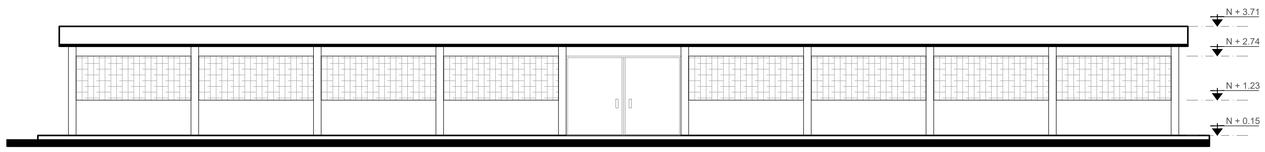

FACHADA FRONTAL
ESC. 1___100

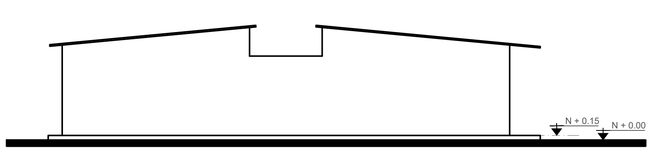

FACHADA LATERAL DERECHA
ESC. 1___100

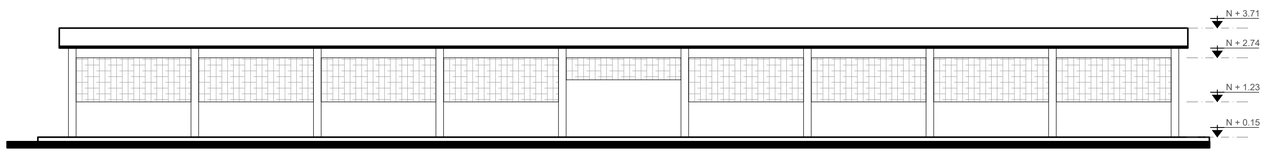

FACHADA FRONTAL
ESC. 1___100

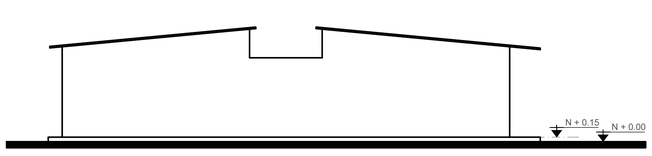

FACHADA LATERAL IZQUIERDA
ESC. 1___100

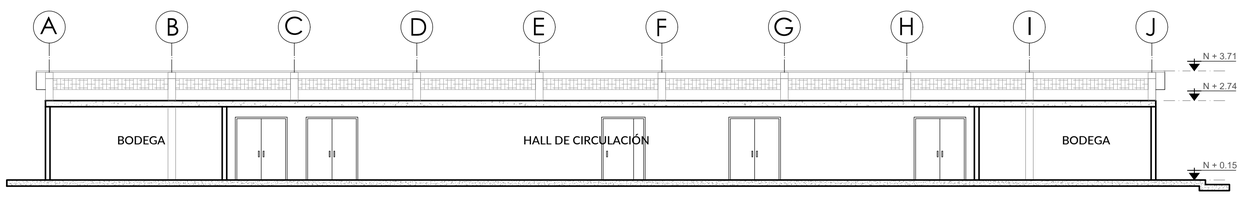

CORTE 1
ESC. 1___100

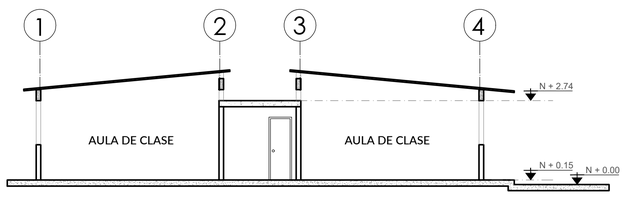

CORTE 2
ESC. 1___100

SIMBOLOGÍA

- CAMINERÍA EXTERIOR DE CONCRETO
- CAMINERÍA EXTERIOR DE LASTRE O TIERRA
- CAMINERÍA EXTERIOR DE CESPED NATURAL

ANÁLISIS ARQUITECTÓNICO - RESUMEN DIAGNÓSTICO

Nº CONST	CÓDIGO	ACTIVIDAD / BLOQUE	PISOS				MAMPOSTERIA			VENTANAS			PUERTAS			CIELO RASO			ESTRUCTURA		ACONDICIONAMIENTO		ÁREAS	% PORCENTAJE UTILIDAD	OBSERVACIONES
			CEMENTO	HORMIGÓN ALISADO	CERÁMICA	OTROS	BLOQUE	LADRILLO	OTRO	ALUMINIO	HIERRO	PROTECCIÓN DE HIERRO	MADERA	HIERRO / OTROS	ENLUCIDO	CIELO FALSO	SIN RECUBRIMIENTO	HORMIGÓN	METALICA	ELECTRICO	NATURAL / VENTILADOR	ÁREA CONSTRUIDA		
		UNIDAD EDUCATIVA QUEVEDO																						
10	**BL10-AU**	AULAS DE CLASES (8)		■			■					■		■	■		■	■			■	530.00	100.00%	INTERVENCIONES

FOTO 1
Vista Fachada Frontal

FOTO 2
Vista Fachada Lateral Izquierda

FOTO 3
Vista Interior Hall

MINISTERIO DE EDUCACIÓN

Toda una Vida

EL GOBIERNO DE TODOS

RESPONSABLES:

ARQ. NELSON CAMPOS VINUEZA
DIRECTOR DE PROYECTO
EMPRESA CONSULTORA S.A.

ING. HERNÁN ERAZO
ADMINISTRADOR DE CONTRATO
#BIRF-8542-SBCC-CF-2018-030

ARQ. JAVIER ROMERO
ARQUITECTO DISEÑADOR
EMPRESA CONSULTORA S.A

ARQ. MAURICIO NIETO
ESPECIALISTA ARQUITECTÓNICO
MINEDUC

ESQUEMA DEL PROYECTO:

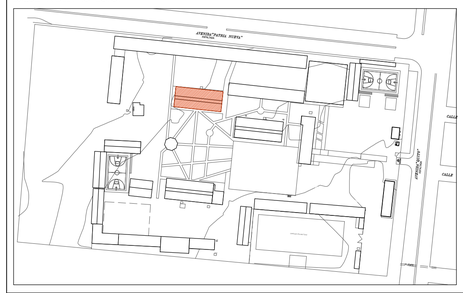

PROYECTO:

BIRF-8542-SBCC-CF-2018-030

CONSULTORÍA "INTERVENCIÓN EN LA INFRAESTRUCTURA EXISTENTE Y PROPUESTA PARA LA REPOTENCIACIÓN DE LA UNIDAD EDUCATIVA NICOLÁS INFANTE DÍAZ, UBICADA EN EL CANTÓN QUEVEDO PROVINCIA DE LOS RÍOS Y UNIDAD EDUCATIVA QUEVEDO UBICADA EN EL CANTÓN QUEVEDO PROVINCIA DE LOS RÍOS."

UNIDAD EDUCATIVA:

UNIDAD EDUCATIVA QUEVEDO

CANTÓN: QUEVEDO

PROVINCIA: LOS RÍOS

CONTIENE:

PLANOS ARQUITECTÓNICOS

PLANTAS, CORTES Y FACHADAS BL10-AU

ESCALA: INDICADAS

FECHA: 2019

LÁMINA N.º A-18

SELLOS MUNICIPALES: