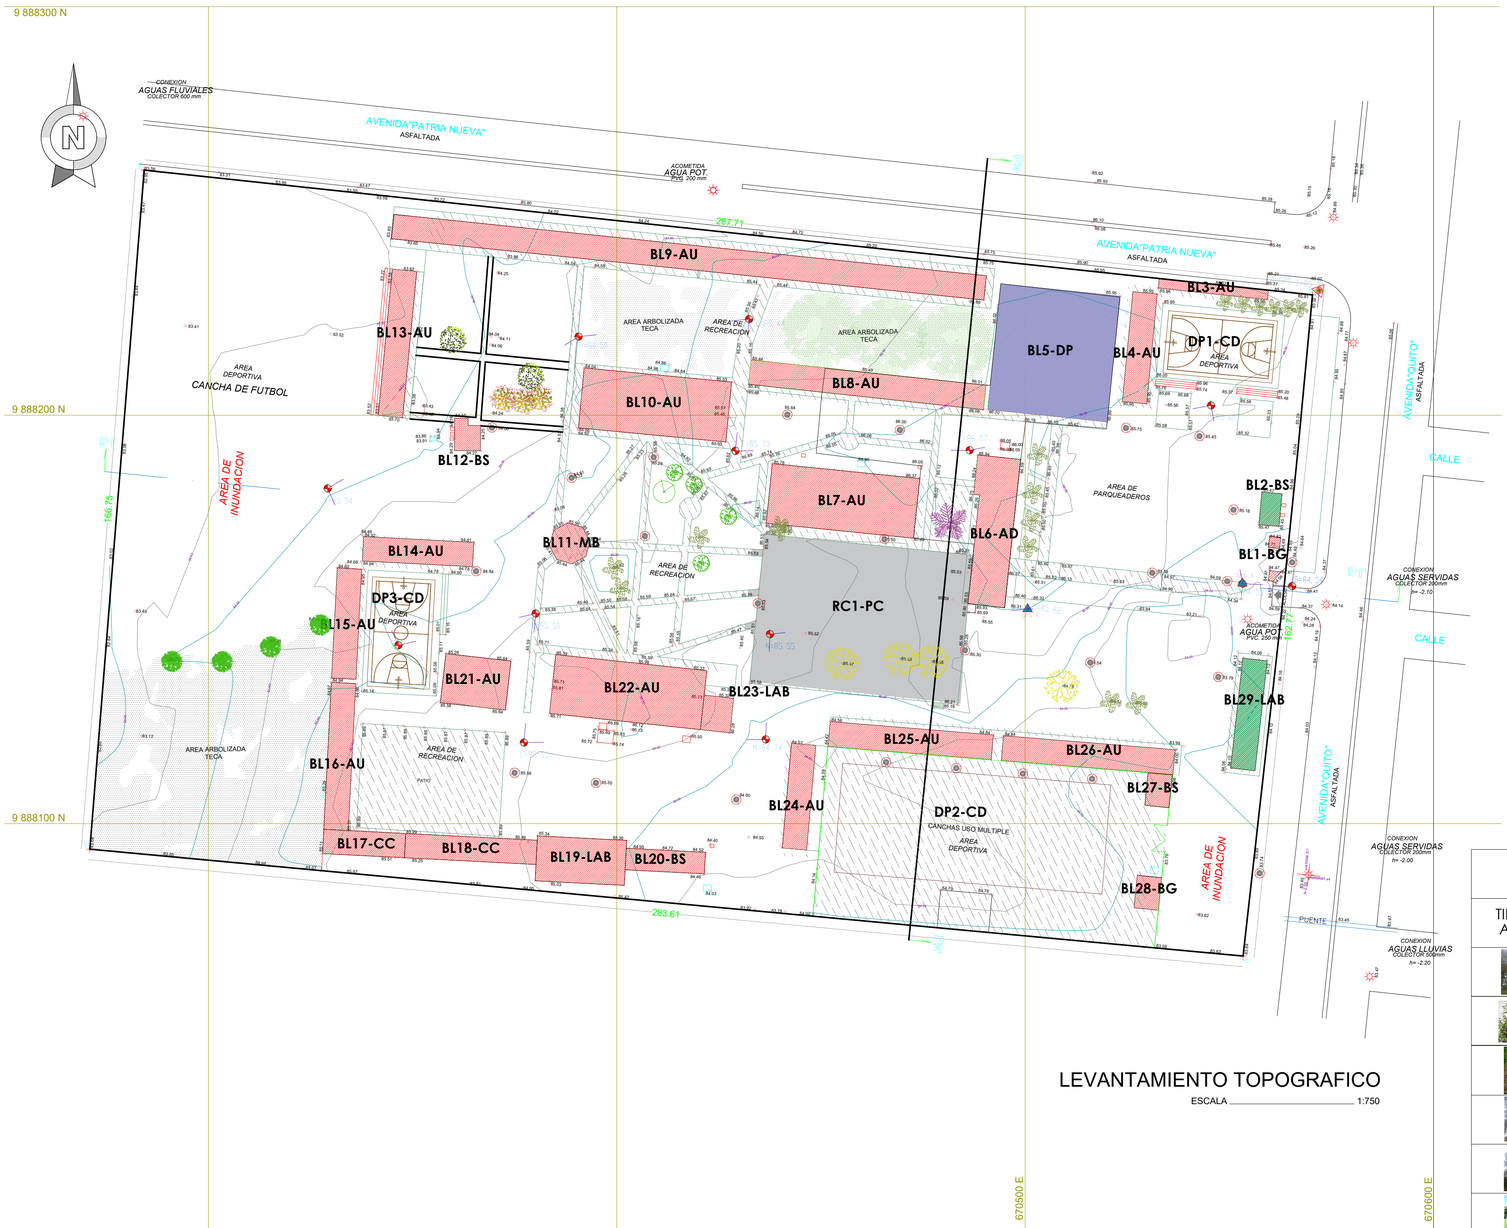

LEVANTAMIENTO TOPOGRAFICO

ESCALA _____ 1:750

CUADRO NOMENCLATURA	
CODIGO	USO
BL1-BG	BODEGA
BL2-BS	BATERIAS SANITARIAS
BL3-AU	AULAS
BL4-AU	AULAS
BL5-DP	COLISEO
BL6-AD	ADMINISTRACION
BL7-AU	AULAS
BL8-AU	AULAS
BL9-AU	AULAS
BL10-AU	AULAS
BL11-MB	GLORIETA
BL12-BS	SSHH
BL13-AU	AULAS
BL14-AU	AULAS
BL15-AU	AULAS
BL16-AU	AULAS
BL17-CC	COMEDOR
BL18-CC	COMEDOR
BL19-LAB	LABORATORIO
BL20-BS	BODEGA-SSHH
BL21-AU	AULAS
BL22-AU	AULAS
BL23-LAB	LABORATORIO
BL24-AU	AULAS
BL25-AU	AULAS
BL26-AU	AULAS
BL27-BS	BATERIAS SANITARIAS
BL28-BG	BODEGAS
BL29-LAB	LABORATORIOS
DP1-CD	CANCHA DEPORTIVA
DP2-CD	CANCHA DEPORTIVA
DP3-CD	CANCHA DEPORTIVA
DP4-CD	CANCHA DEPORTIVA
RC1-PC	RECREATIVO - PATIO CIVICO

TIPO DE VEGETACION EXISTENTE

TIPO DE ARBOL	SIMBOLOGIA	NOMBRE COMÚN
		NIGUITO
		FICUS - ORNAMENTAL
		TECA - ARBOL
		GUAYACAN
		AGUACATE
		PALMERA CICA
		MANGO
		CESPED

- ELEMENTO ESTUDIADO Y SE MANTIENE
- ELEMENTO ESTUDIADO Y SE DERROCA
- ELEMENTO A MANTENERSE INTERVENSIONES MENORES
- CONTRAPISO DE HORMIGÓN A DERROCARSE (CAMINERÍA)
- CONTRAPISO DE HORMIGÓN A MANTENERSE (CAMINERÍA)
- ADOQUÍN DE ALTO TRAFICO A RETIRARSE

MINISTERIO DE **EDUCACIÓN**

Toda una Vida

EL GOBIERNO DE TODOS

RESPONSABLES:

ARQ. NELSON CAMPOS V.
DIRECTOR DE PROYECTO
TÉCNICAS CBB S.A.

ING. HERNAN ERAZO
ADMINISTRADOR DE CONTRATO
#BIRF-8542-SBCC-CF-2018-030

ARQ. JAVIER ROMERO
ARQUITECTO DISEÑADOR
TÉCNICAS CBB S.A

ARQ. MAURICIO NIETO
ESPECIALISTA ARQUITECTÓNICO
MINEDUC

ESQUEMA DEL PROYECTO:

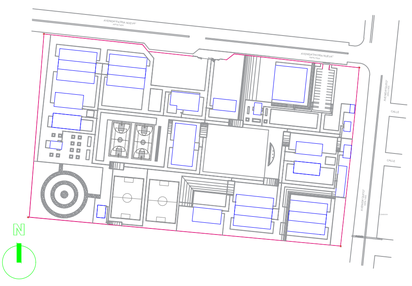

PROYECTO:

BIRF-8542-SBCC-CF-2018-030

"INTERVENCIÓN EN LA INFRAESTRUCTURA EXISTENTE Y PROPUESTA PARA LA REPOTENCIACIÓN DE LA UNIDAD EDUCATIVA NICOLAS INFANTE DIAZ, UBICADA EN EL CANTÓN QUEVEDO PROVINCIA DE LOS RÍOS Y UNIDAD EDUCATIVA QUEVEDO UBICADA EN EL CANTÓN QUEVEDO PROVINCIA DE LOS RÍOS."

UNIDAD EDUCATIVA:

UNIDAD EDUCATIVA QUEVEDO

CANTÓN:	PROVINCIA:
QUEVEDO	LOS RÍOS

CONTIENE:

FASE IV PROYECTO ARQUITECTÓNICO

LEVANTAMIENTO TOPOGRAFICO
CUADRO DE NOMENCLATURA
SIMBOLOGÍA DE VEGETACIÓN EXISTENTE
CUADRO DE ESTUDIO - CONSTRUCCIONES

ESCALA:	FECHA:	LÁMINA N.°
INDICADAS	2019	AR - 01

SELLOS MUNICIPALES: