

CUADRO - NOMENCLATURA	
CODIGO	USO
BL12-M A	BLOQUE DE AULAS 12 MODULOS
BL-12M B	BLOQUE DE AULAS 12 MODULOS
BL-12M C	BLOQUE DE AULAS 12 MODULOS
BL-12M D	BLOQUE DE AULAS 12 MODULOS
BL-LAB-T A	LABORATORIO DE TECNOLOGÍAS E IDIOMAS
BL-LAB-T B	LABORATORIO DE TECNOLOGÍAS E IDIOMAS
BL-L-QYF A	LABORATORIO DE FÍSICA Y QUÍMICA
BL-L-QYF B	LABORATORIO DE FÍSICA Y QUÍMICA
BL-AD	BLOQUE DE ADMINISTRACIÓN
BL-SUM	BLOQUE DE COMEDOR Y SALÓN DE USO MÚLTIPLE
BL-SP A	BLOQUE SALA DE PROFESORES
BL-SP B	BLOQUE SALA DE PROFESORES
BL-BLT	BLOQUE DE BIBLIOTECA
BL-DP	COLISEO DEPORTIVO
BL-BS	BATERÍAS SANITARIAS
BL-BAR A	BAR
BL-BAR B	BAR
BL-BG-V	BLOQUE DE BODEGA Y VESTIDORES
BL-CG	CUARTO DE GENERADOR
BL-CB	CUARTO DE BOMBAS
BL-PI	PUERTA DE INGRESO
EX-PC	PATIO CÍVICO
DP1-CD	CANCHA DE USO MÚLTIPLE
DP2-CD	CANCHA DE USO MÚLTIPLE
DP3-CD	CANCHA FULBITO
DP4-CD	CANCHA FULBITO

IMPLANTACION GENERAL CODIFICADA

ESCALA 1:750

MINISTERIO DE EDUCACIÓN



RESPONSABLES:


ARQ. NELSON CAMPOS V.
DIRECTOR DE PROYECTO
TECNICAS S.A.

ING. HERNAN ERAZO
ADMINISTRADOR DE CONTRATO
#BIRF-8542-SBCC-CF-2018-030

ARQ. JAVIER ROMERO
ARQUITECTO DISEÑADOR
TECNICAS CBB S.A.

ARQ. MAURICIO NIETO
ESPECIALISTA ARQUITECTÓNICO
MINEDUC

ESQUEMA DEL PROYECTO:

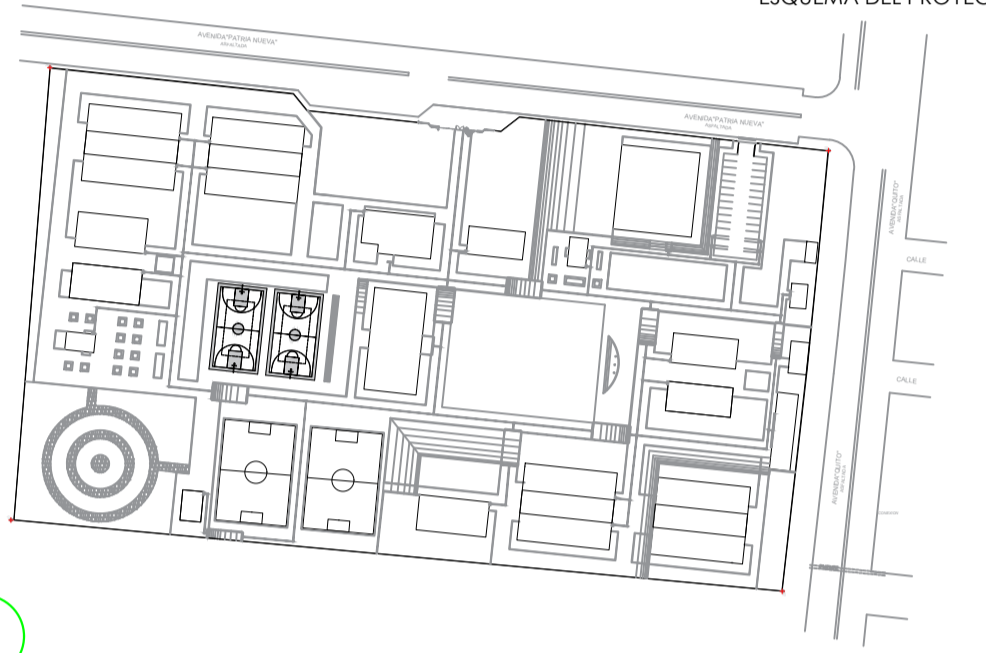

PROYECTO: BIRF-8542-SBCC-CF-2018-030

"INTERVENCIÓN EN LA INFRAESTRUCTURA EXISTENTE Y PROPUESTA PARA LA REPOTENCIACIÓN DE LA UNIDAD EDUCATIVA NICOLAS INFANTE DIAZ, UBICADA EN EL CANTÓN QUEVEDO PROVINCIA DE LOS RÍOS Y UNIDAD EDUCATIVA QUEVEDO UBICADA EN EL CANTÓN QUEVEDO PROVINCIA DE LOS RÍOS."

UNIDAD EDUCATIVA: UNIDAD EDUCATIVA QUEVEDO

CANTÓN: QUEVEDO PROVINCIA: LOS RÍOS

CONTIENE: FASE IV PROYECTO ARQUITECTÓNICO

IMPLANTACION PLANTAS ALTAS

ESCALA: INDICADAS FECHA: 2019 LÁMINA N.º AR-05

SELLOS MUNICIPALES: