


IMPLANTACION PLATAFORMAS
ESCALA 1:750

PLATAFORMAS			
SIMBOLOGIA	NIVEL DE PLATAFORMA	SIMBOLOGIA	NIVEL DE PLATAFORMA
	PLATAFORMA NIVEL +84.00 TERRENO		PLATAFORMA NIVEL +86.00 BLOQUE PROPUESTO
	PLATAFORMA NIVEL +84.00 BLOQUE PROPUESTO		PLATAFORMA NIVEL +85.50 TERRENO
	PLATAFORMA NIVEL +84.50 TERRENO		PLATAFORMA NIVEL +85.50 BLOQUE PROPUESTO
	PLATAFORMA NIVEL +84.50 BLOQUE PROPUESTO		PLATAFORMA CONSTRUCCIÓN EXISTENTE
	PLATAFORMA NIVEL +86.00 TERRENO		

MINISTERIO DE EDUCACIÓN

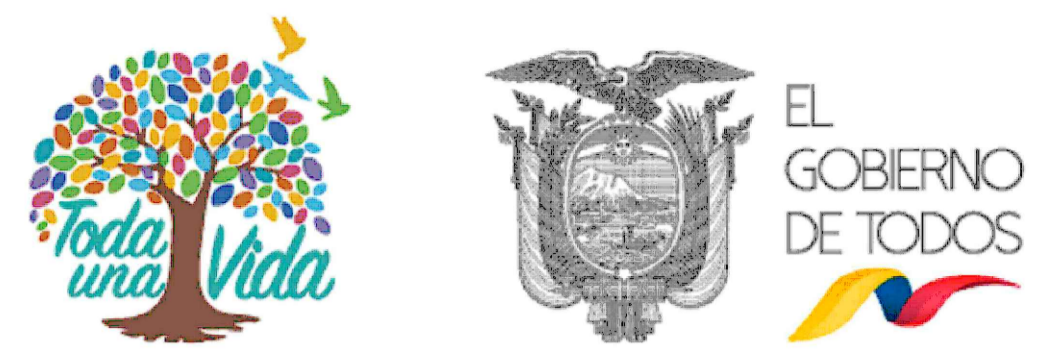


RESPONSABLES:

ARQ. NELSON CAMPOS V.
DIRECTOR DE PROYECTO
TECNICAS S.A.

ING. HERNAN ERAZO
ADMINISTRADOR DE CONTRATO
#BIRF-8542-SBCC-CF-2018-030

ARQ. JAVIER ROMERO
ARQUITECTO DISEÑADOR
TECNICAS CBB S.A.

ARQ. MAURICIO NIETO
ESPECIALISTA ARQUITECTÓNICO
MINEDUC

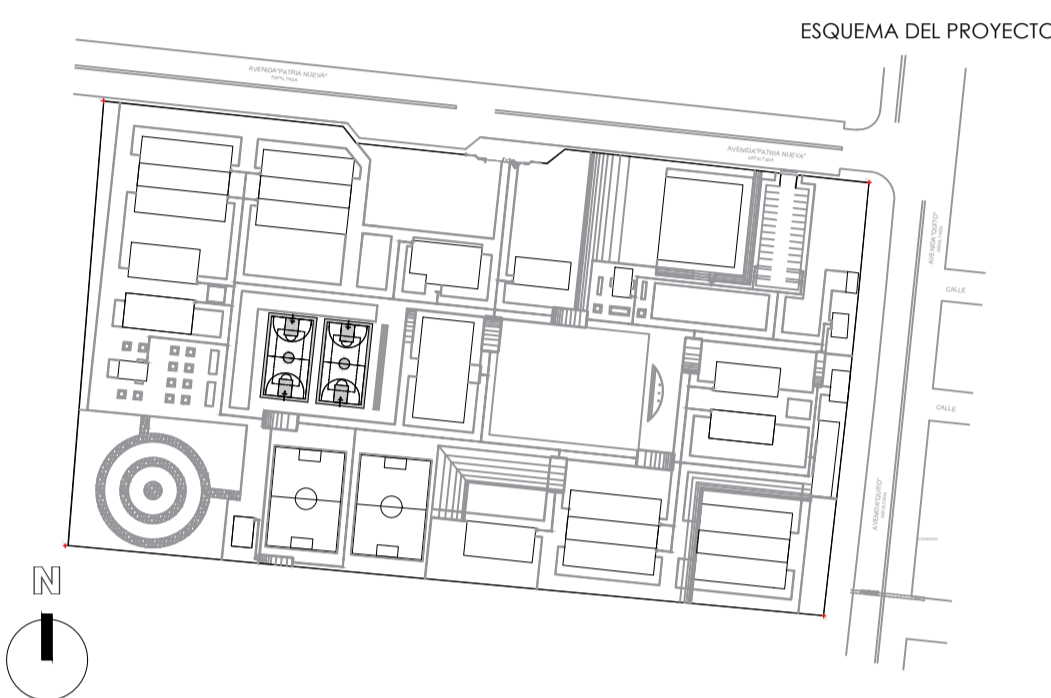

PROYECTO: BIRF-8542-SBCC-CF-2018-030

"INTERVENCIÓN EN LA INFRAESTRUCTURA EXISTENTE Y PROPUESTA PARA LA REPOTENCIACIÓN DE LA UNIDAD EDUCATIVA NICOLAS INFANTE DIAZ, UBICADA EN EL CANTÓN QUEVEDO PROVINCIA DE LOS RÍOS Y UNIDAD EDUCATIVA QUEVEDO UBICADA EN EL CANTÓN QUEVEDO PROVINCIA DE LOS RÍOS."

UNIDAD EDUCATIVA: UNIDAD EDUCATIVA QUEVEDO

CANTÓN: QUEVEDO	PROVINCIA: LOS RÍOS
-----------------	---------------------

CONTIENE: FASE IV PROYECTO ARQUITECTÓNICO

PLATAFORMAS

ESCALA: INDICADAS	FECHA: 2019	LÁMINA N.º AR-06
-------------------	-------------	------------------

SELLOS MUNICIPALES: