


PLANTA TIPO
ESCALA 1:100

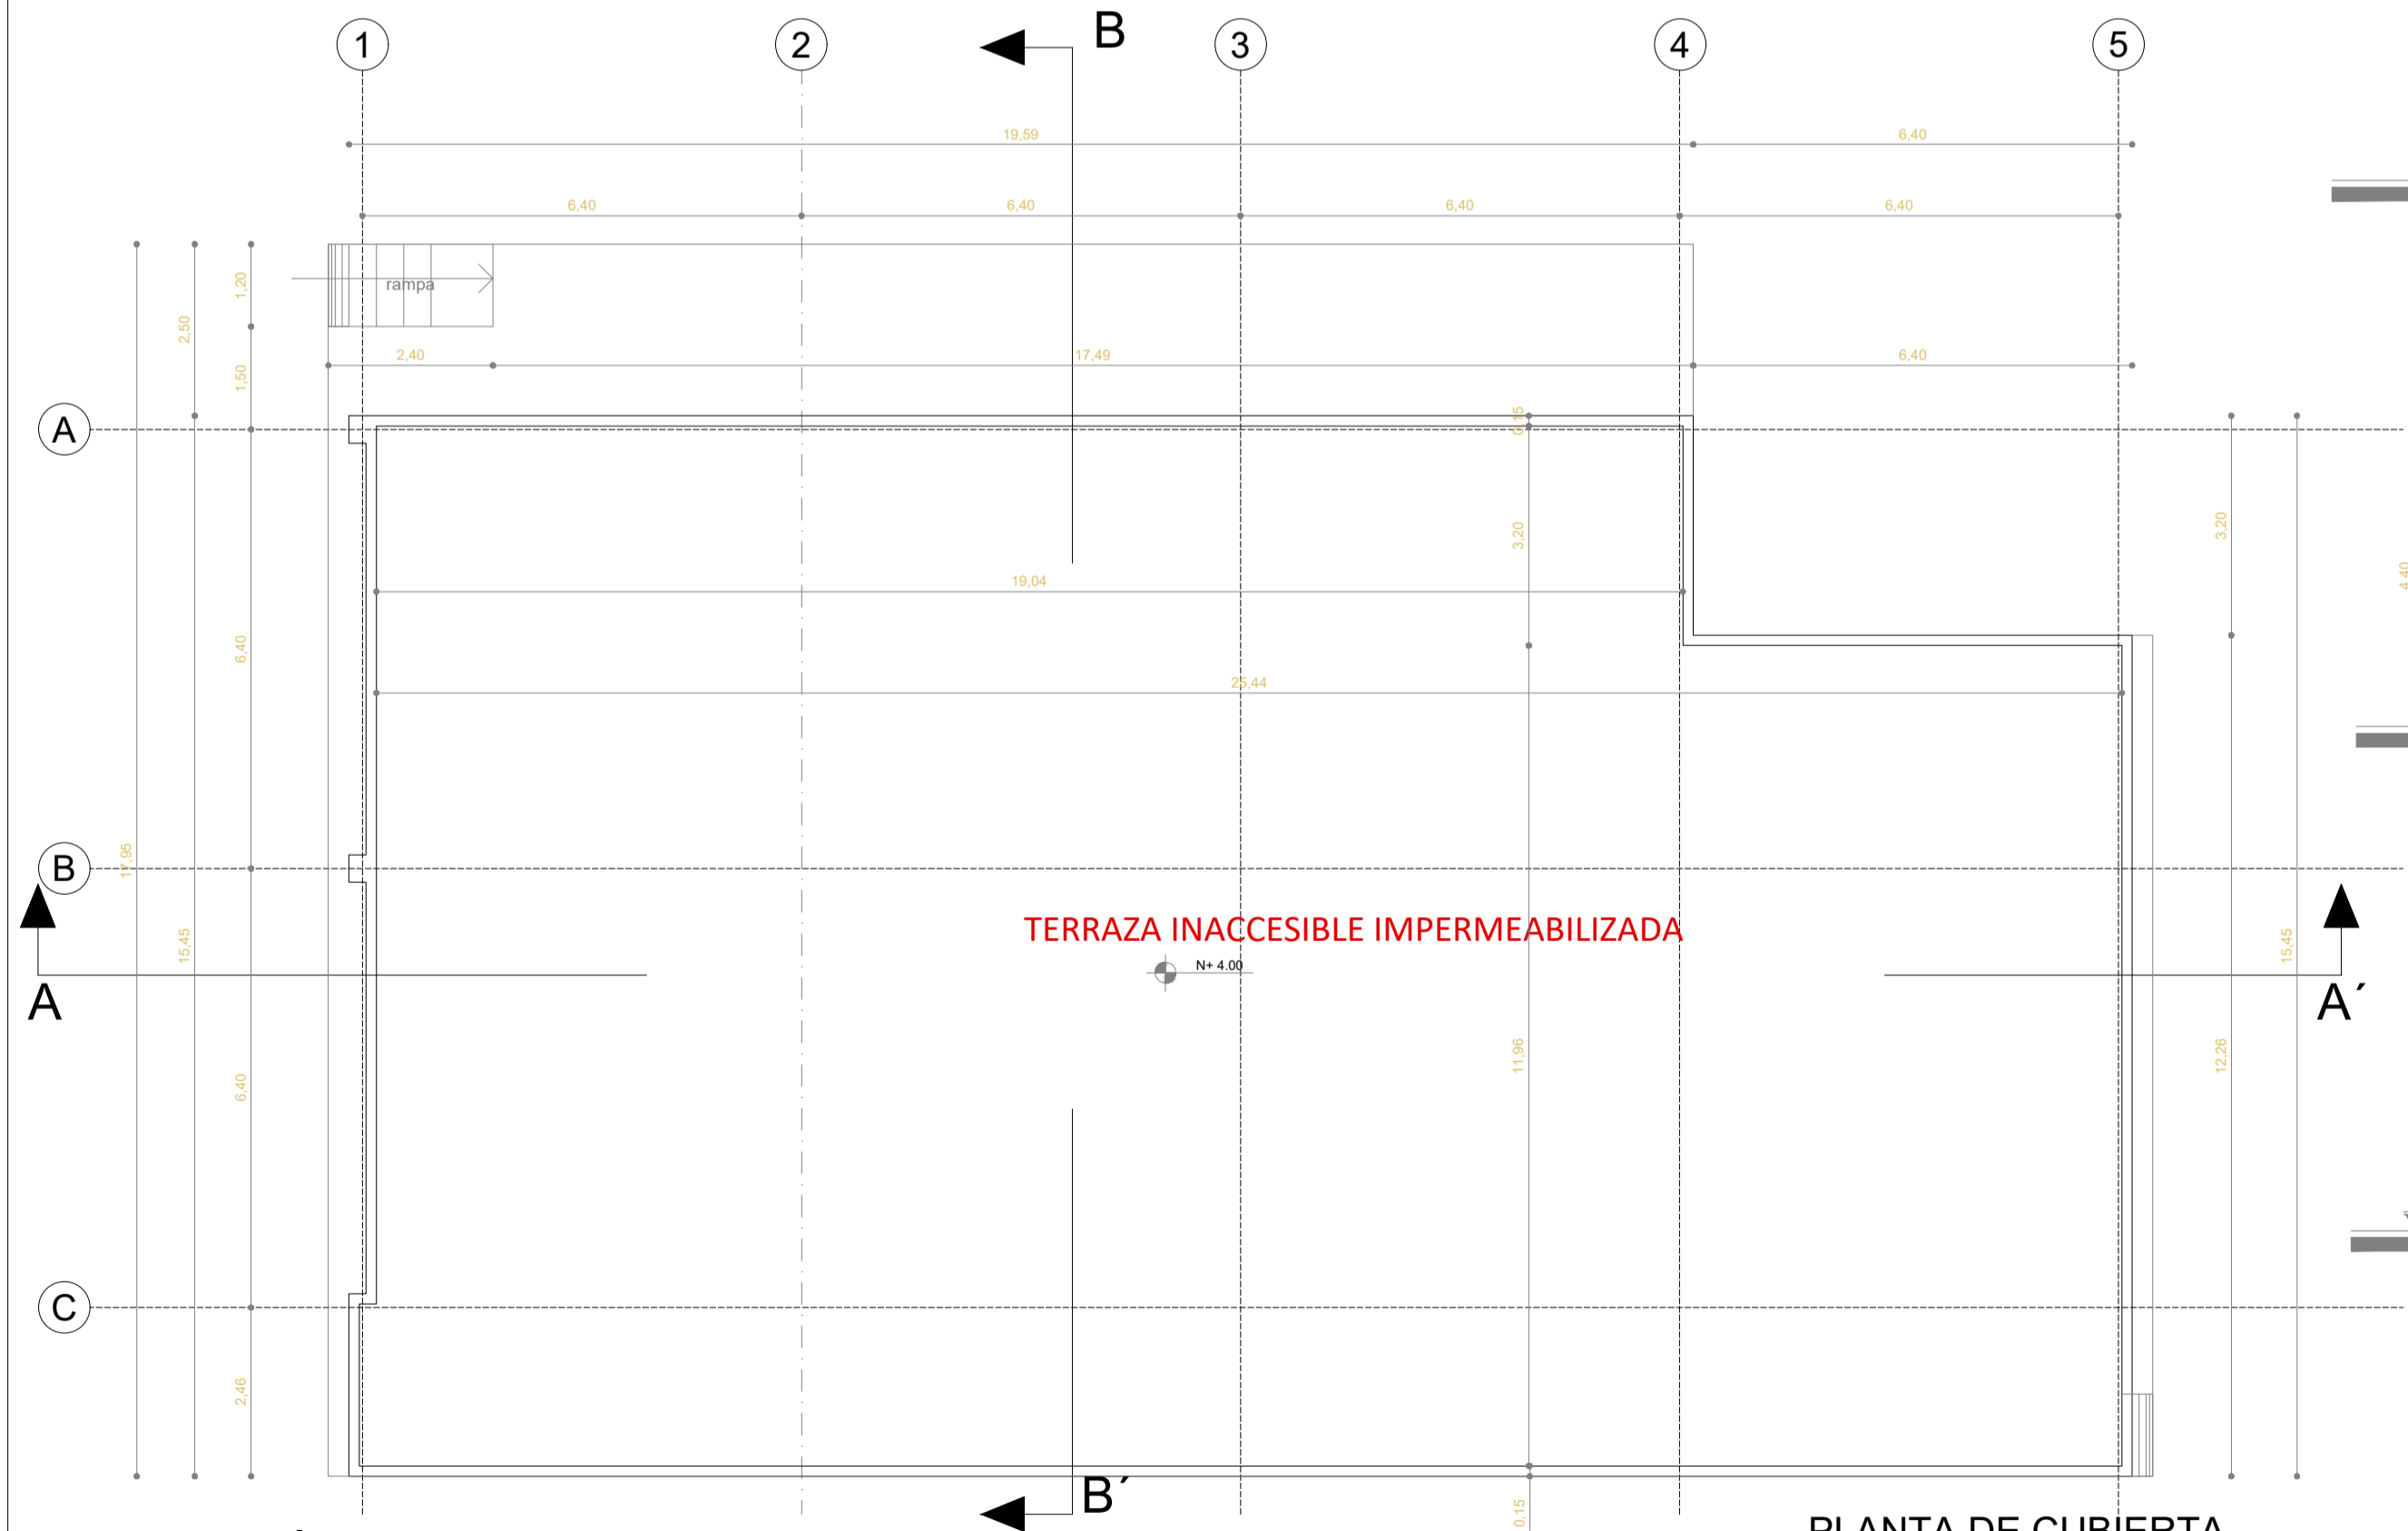

PLANTA DE CUBIERTA
ESCALA 1:100

SIMBOLOGÍA

DDP DETALLE DIAFRAGMA Y PARED DE INSTALACIONES

DT-E DRYWALL 3 5/8" CON PLANCHA DE FIBROCEMENTO DE 10MM. DOBLE LADO

RIOSTRAS EN CORTE Y FACHADAS

ESCALERILLAS

CR-E CIELO RASO PLANO EN GYPSUM REGULAR DE 1/2", PARA EXTERIORES

DINTELES EN PUERTAS Y VENTANAS


HORMIGÓN ARMADO

CR-I CIELO RASO FALSO CON ESTRUCTURA VISTA IMPORTADA BLANCA Y PLANCHAS DE GYPSUM PVC CARA VISTA Y FOIL ALUMINIO CARA POSTERIOR 7.5 MM 0.60 X 0.60


ALFEIZAR

RIOSTRAS EN PLANTA


CHICOTE DE REFUERZO CADA 60 cm.

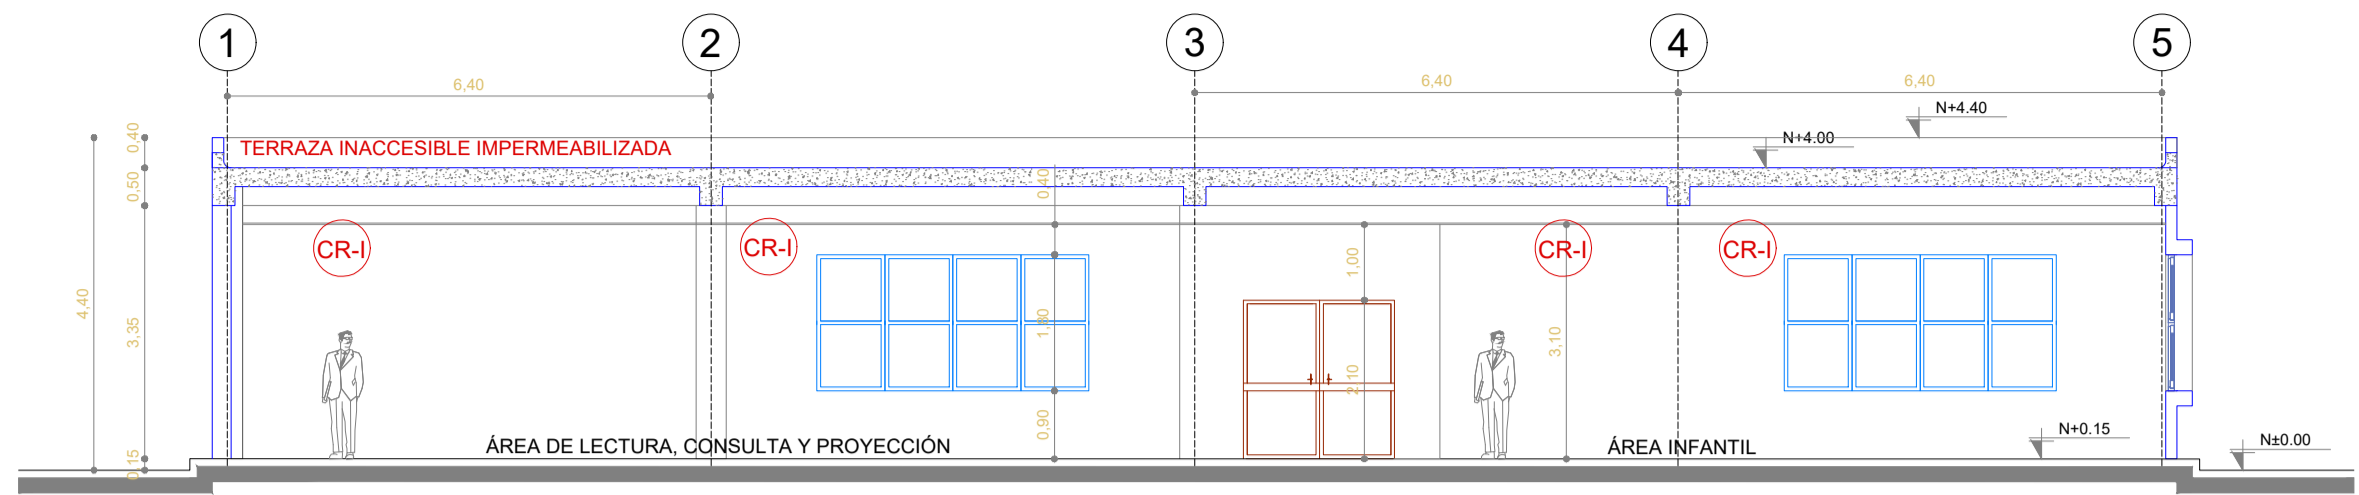


CORTE A-A'
ESCALA 1:100

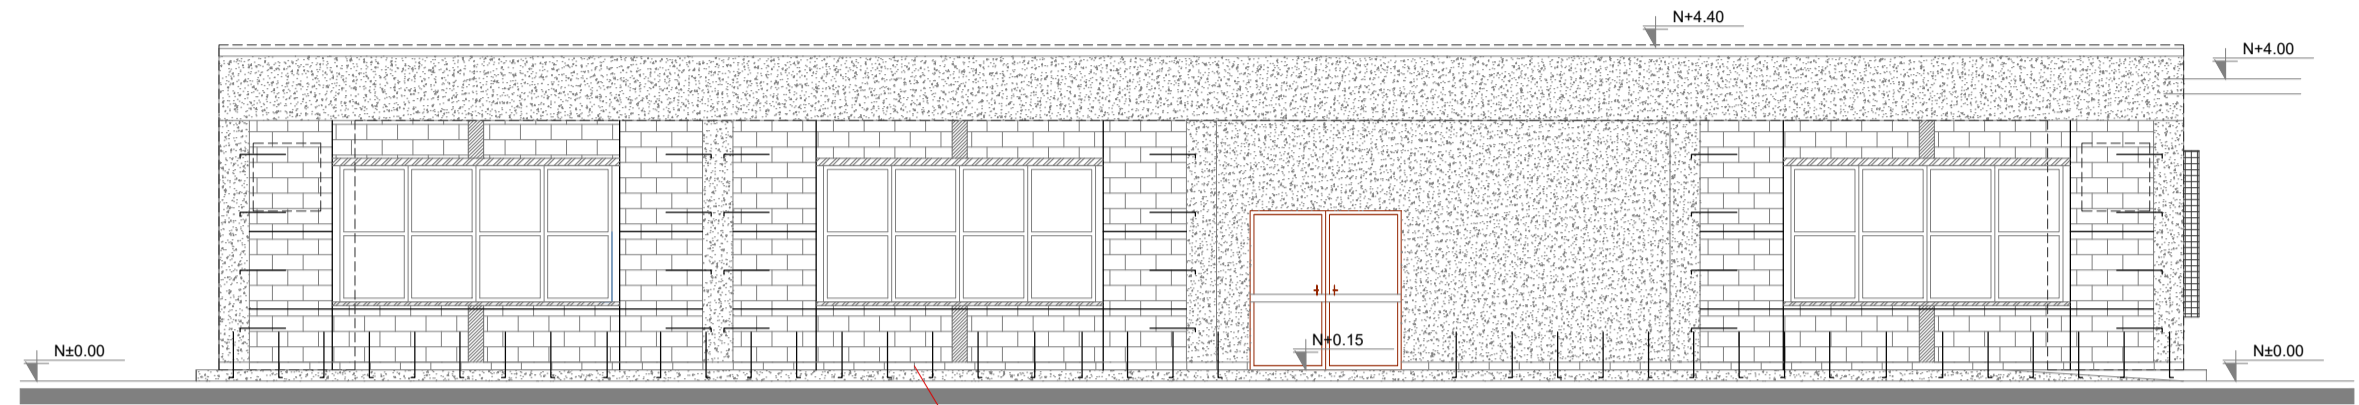


FACHADA FRONTAL
ESCALA 1:100

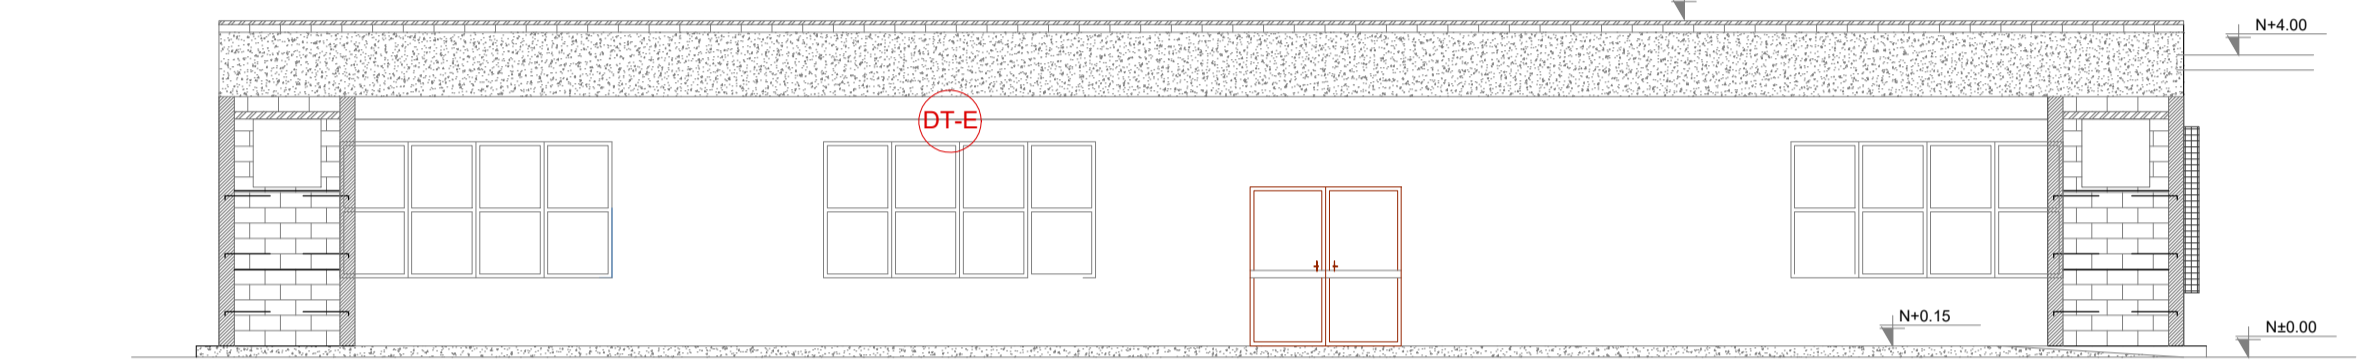


MARCO FACHADA FRONTAL
ESCALA 1:100

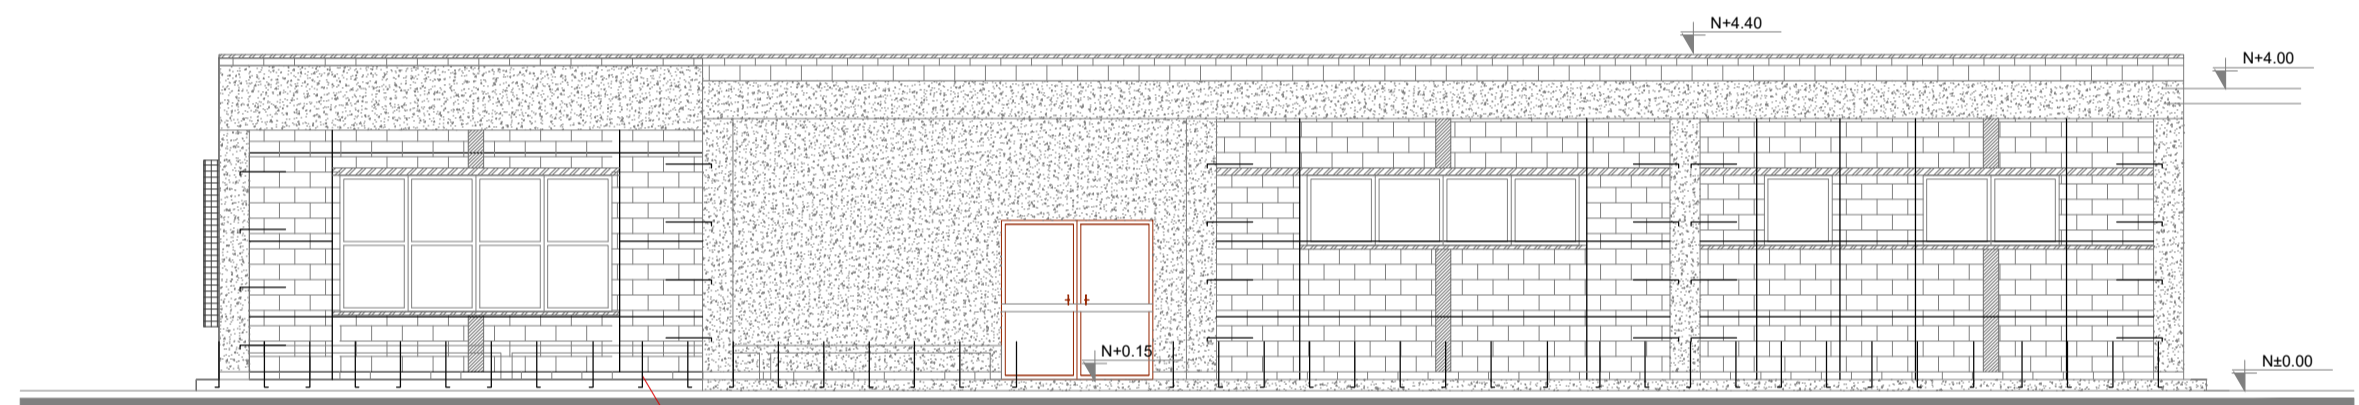


FACHADA POSTERIOR
ESCALA 1:100

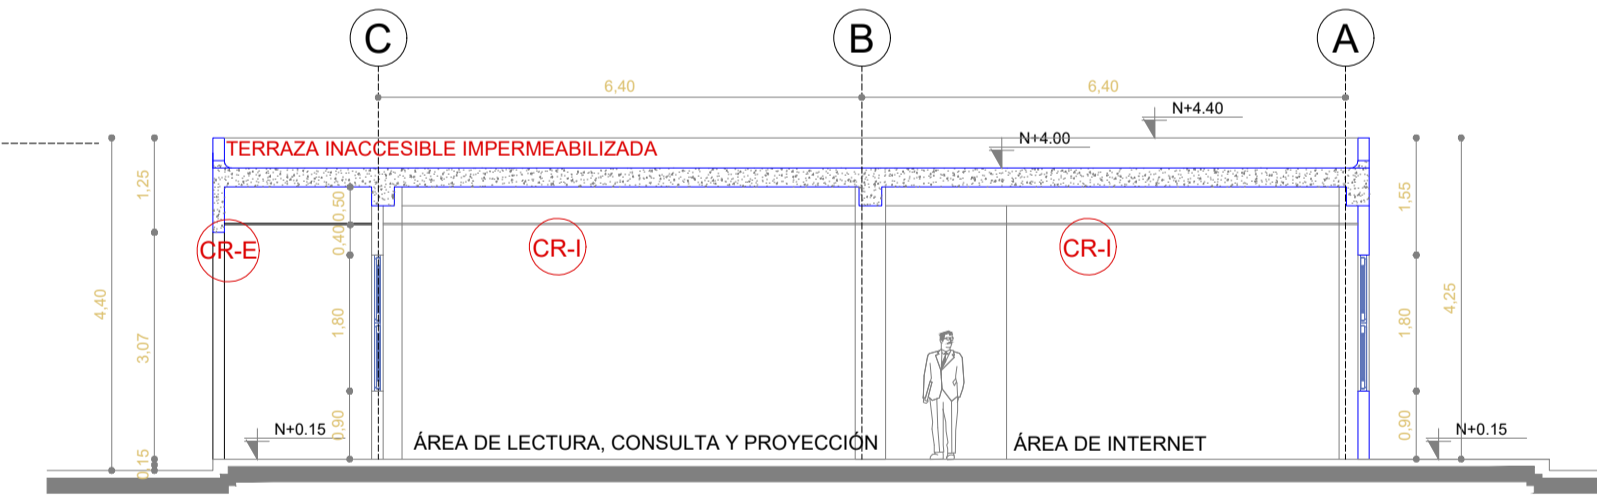

CORTE B-B'
ESCALA 1:100

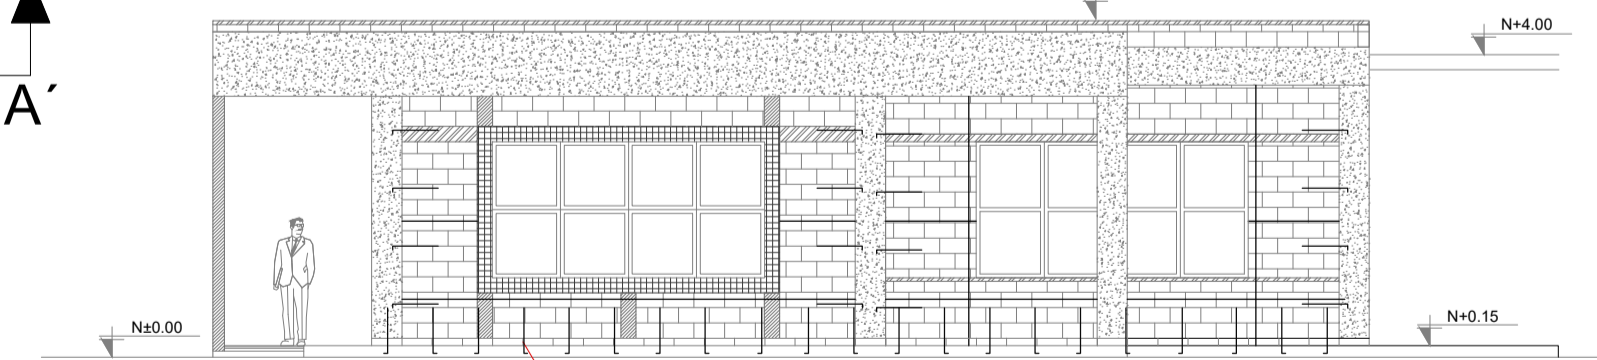

FACHADA LAT. DERECHA
ESCALA 1:100

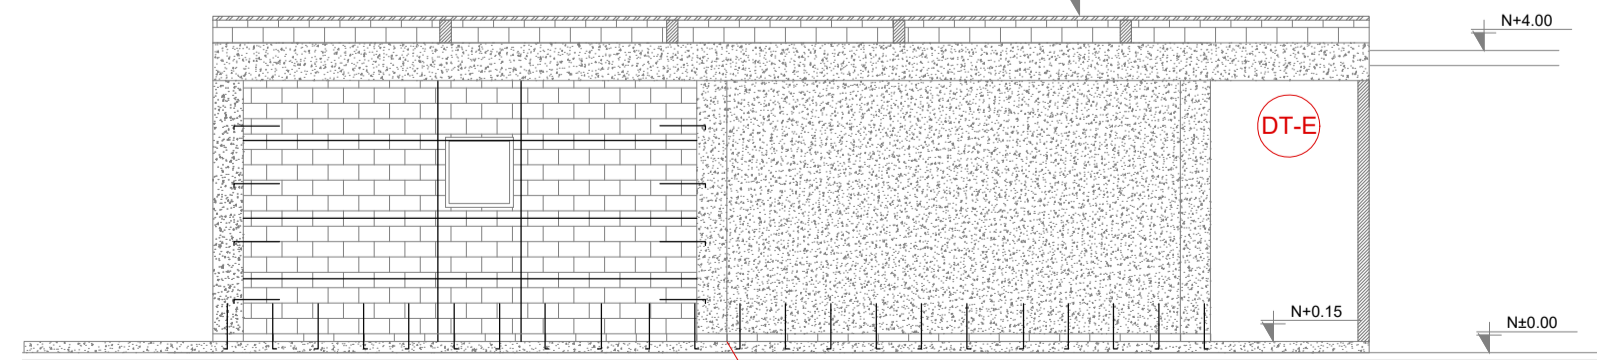

FACHADA LAT. IZQUIERDA
ESCALA 1:100

CUADRO DE PUERTAS				
BLOQUE BL-BLT				
PUERTAS	COD	ESPECIFICACIONES	ANCHO	ALTO
PT1		PUERTA METÁLICA DE TOL 1/2" ANCHO Y ESTRUCTURA DE TUBO RECTANGULAR DE ALUMINIO 6061 T6000, ELECTROFUSIONADA MATE	0.90	2.10
PT2		PUERTA METÁLICA DE TOL 1/2" ANCHO Y ESTRUCTURA DE TUBO RECTANGULAR DE ALUMINIO 6061 T6000, ELECTROFUSIONADA MATE	1.00	2.10
PT3		PUERTA METÁLICA DE TOL 1/2" ANCHO Y ESTRUCTURA DE TUBO RECTANGULAR DE ALUMINIO 6061 T6000, ELECTROFUSIONADA MATE	0.70	1.85
PAV1		PUERTA EXTERIOR DE ALUMINIO Y VIDRIO TEMPALCO DE 6MM TEMPLADA	2.00	2.10

CUADRO DE VENTANAS			
BLOQUE BL-BLT			
VENTANAS	CODIGO	RUBRO	NUMERO DE UNIDADES
VE	AV 0001	VENTANA CORREDEA ALUMINIO Y VIDRIO 6MM DE 3.60 mts. x 1.80 mts. CON TRADERA DE ALUMINIO	6
VE	AV 0002	VENTANA CORREDEA ALUMINIO Y VIDRIO 6MM DE 3.60 mts. x 1.80 mts. CON TRADERA DE ALUMINIO	1
VE	AV 0003	VENTANA CORREDEA ALUMINIO Y VIDRIO 6MM DE 1.80 mts. x 0.90 mts. CON TRADERA DE ALUMINIO	2
VE	AV 0004	VENTANA CORREDEA ALUMINIO Y VIDRIO 6MM DE 0.90 mts. x 0.90 mts. CON TRADERA DE ALUMINIO	1

CUADRO DE ACABADOS				
N° DE AMBIENTE				
PARTIDAS	PISO	PARDES	ZOCALO	CIELO
ACABADOS				
1	CERAMICA DE PISO ALTO TRAZADO DE 6.10 X 6.10 ANTIRESQUE			
2	CERAMICA DE PISO ALTO TRAZADO DE 6.10 X 6.10 ANTIRESQUE			
MINISTERIO DE EDUCACIÓN




RESPONSABLES:

ARQ. NELSON CAMPOS V.
DIRECTOR DE PROYECTO
TECNICAS S.A.

ING. HERNAN ERAZO
ADMINISTRADOR DE CONTRATO
#BIRF-8542-SBCC-CF-2018-030

ARQ. JAVIER ROMERO
ARQUITECTO DISEÑADOR
TECNICAS CBB S.A.

ARQ. MAURICIO NIETO
ESPECIALISTA ARQUITECTÓNICO
MINEDUC

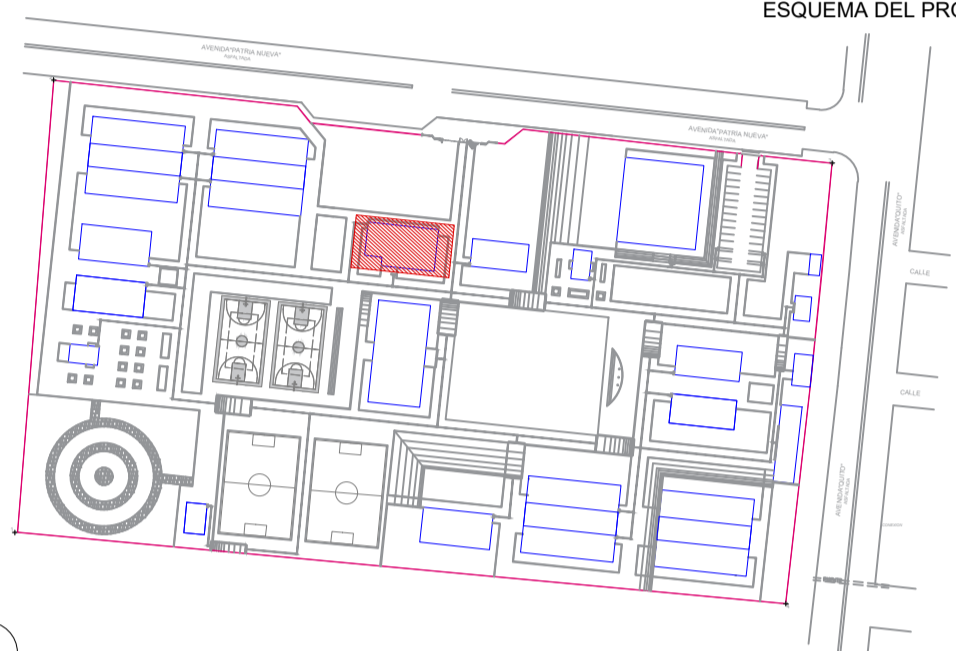

PROYECTO:

BIRF-8542-SBCC-CF-2018-030

CONSULTORIA "INTERVENCIÓN EN LA INFRAESTRUCTURA EXISTENTE Y PROPUESTA PARA LA REPOTENCIACIÓN DE LA UNIDAD EDUCATIVA NICOLÁS INFANTE DÍAZ, UBICADA EN EL CANTÓN QUEVEDO PROVINCIA DE LOS RÍOS Y UNIDAD EDUCATIVA QUEVEDO UBICADA EN EL CANTÓN QUEVEDO PROVINCIA DE LOS RÍOS."

UNIDAD EDUCATIVA:

UNIDAD EDUCATIVA QUEVEDO

CANTÓN:

QUEVEDO

PROVINCIA:

LOS RÍOS

CONTIENE:

FASE IV PROYECTO ARQUITECTÓNICO
DETALLES CONSTRUCTIVOS

BLOQUE BIBLIOTECA (BL-BL)
PLANTAS, CORTES Y FACHADAS

ESCALA:

INDICADAS

FECHA:

2019

LÁMINA N.º

AR-71

SELLOS MUNICIPALES: