

TIPO DE VEGETACION EXISTENTE					
TIPO DE ARBOL	SIMBOLOGIA	NOMBRE COMÚN	TIPO DE ARBOL	SIMBOLOGIA	NOMBRE COMÚN
		NIGUITO			MANGO
		FICUS - ORNAMENTAL			CROTON - ORNAMENTAL
		TECA - ARBOL			CORAZON DE JESÚS
		GUAYACAN			PALMERA - ORNAMENTAL
		AGUACATE			CESPED
		PALMERA CICA			

IMPLANTACION VEGETACIÓN PROPUESTA

ESCALA 1:750

MINISTERIO DE EDUCACIÓN




RESPONSABLES:

ARQ. NELSON CAMPOS V.  
DIRECTOR DE PROYECTO  
TECNICAS S.A.

ING. HERNAN ERAZO  
ADMINISTRADOR DE CONTRATO  
#BIRF-8542-SBCC-CF-2018-030

ARQ. JAVIER ROMERO  
ARQUITECTO DISEÑADOR  
TECNICAS CBB S.A.

ARQ. MAURICIO NIETO  
ESPECIALISTA ARQUITECTÓNICO  
MINEDUC

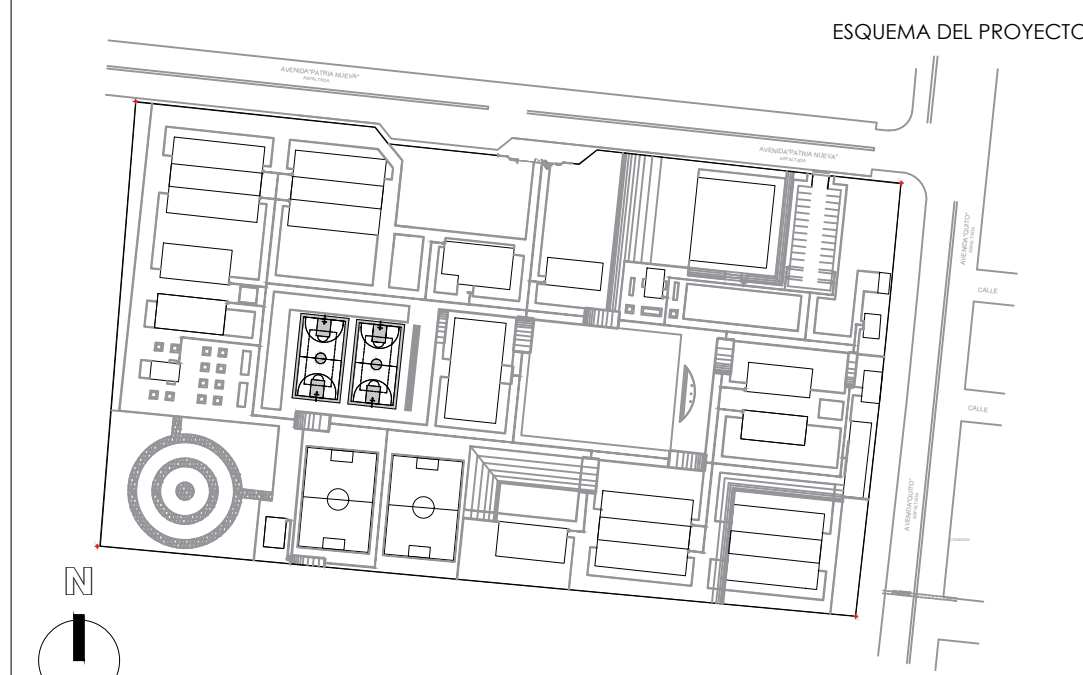

PROYECTO: BIRF-8542-SBCC-CF-2018-030

"INTERVENCIÓN EN LA INFRAESTRUCTURA EXISTENTE Y PROPUESTA PARA LA REPOTENCIACIÓN DE LA UNIDAD EDUCATIVA NICOLAS INFANTE DIAZ, UBICADA EN EL CANTÓN QUEVEDO PROVINCIA DE LOS RÍOS Y UNIDAD EDUCATIVA QUEVEDO UBICADA EN EL CANTÓN QUEVEDO PROVINCIA DE LOS RÍOS."

UNIDAD EDUCATIVA: UNIDAD EDUCATIVA QUEVEDO

CANTÓN: QUEVEDO PROVINCIA: LOS RÍOS

CONTIENE: FASE IV PROYECTO ARQUITECTÓNICO

IMPLANTACION DE VEGETACIÓN  
PROPUESTA CUADRO DE SIMBOLOGÍA

ESCALA: INDICADAS FECHA: 2019 LÁMINA N.º AR-20

SELLOS MUNICIPALES: