




CORTE A - A'
ESC. 1/100

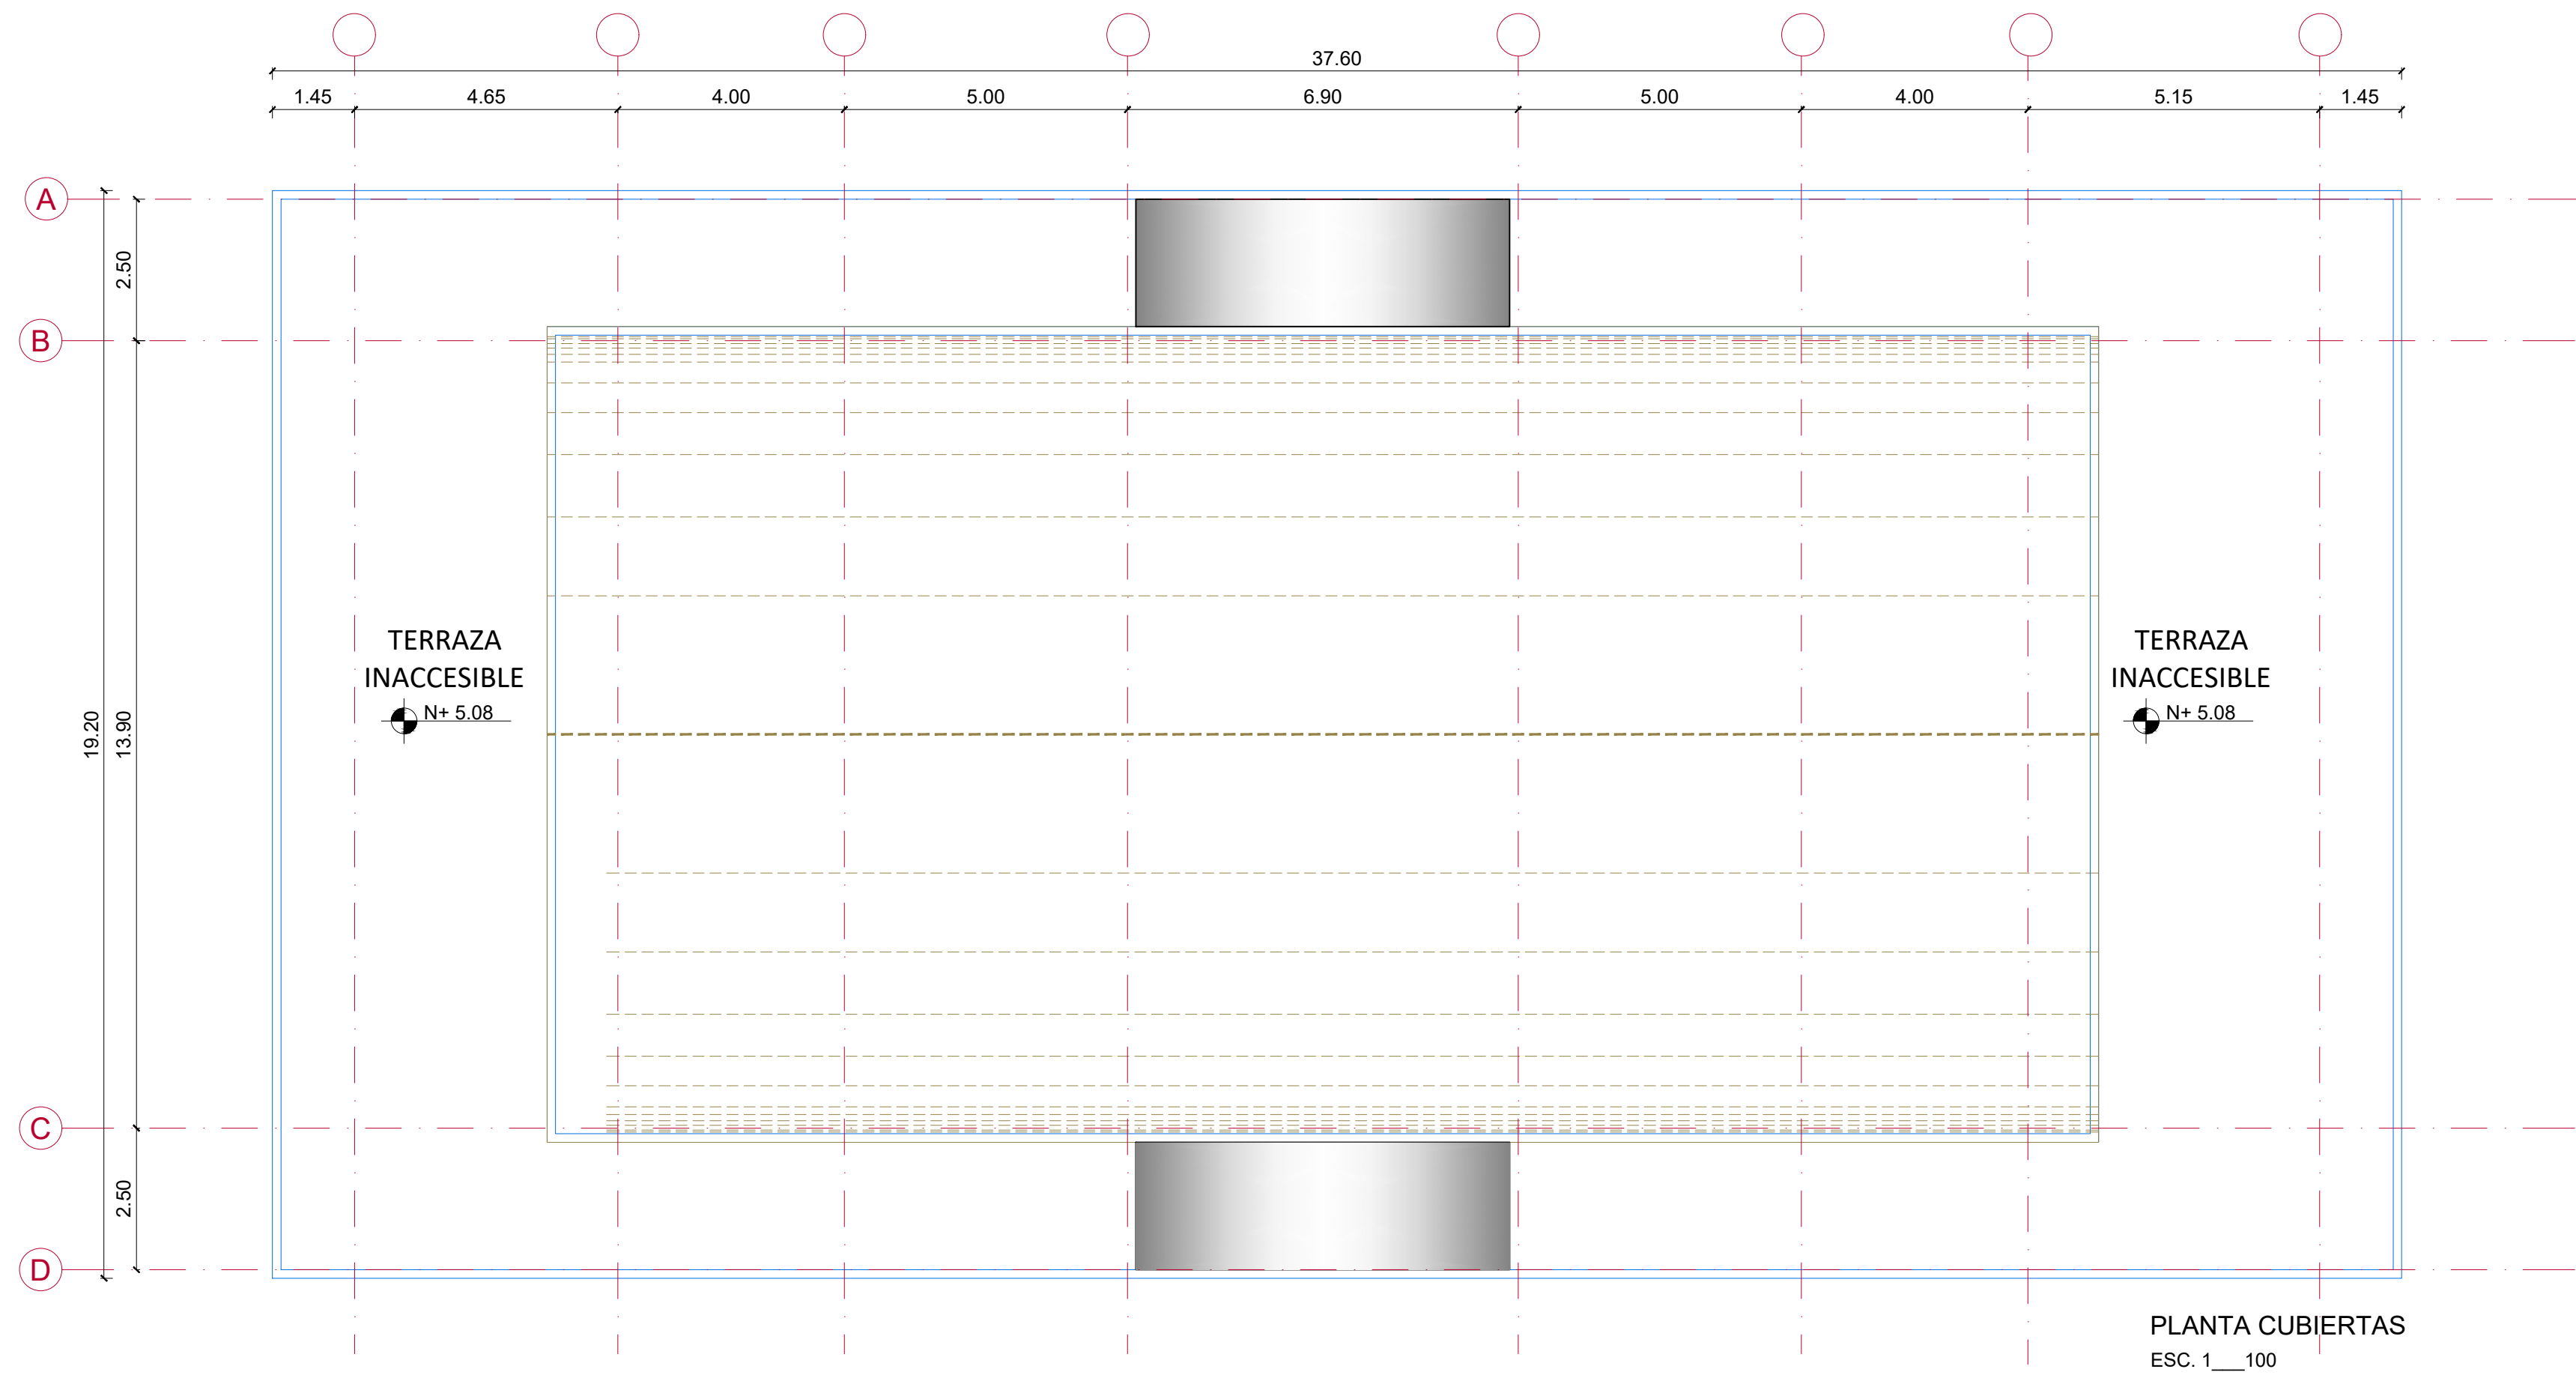


PLANTA CUBIERTAS
ESC. 1/100

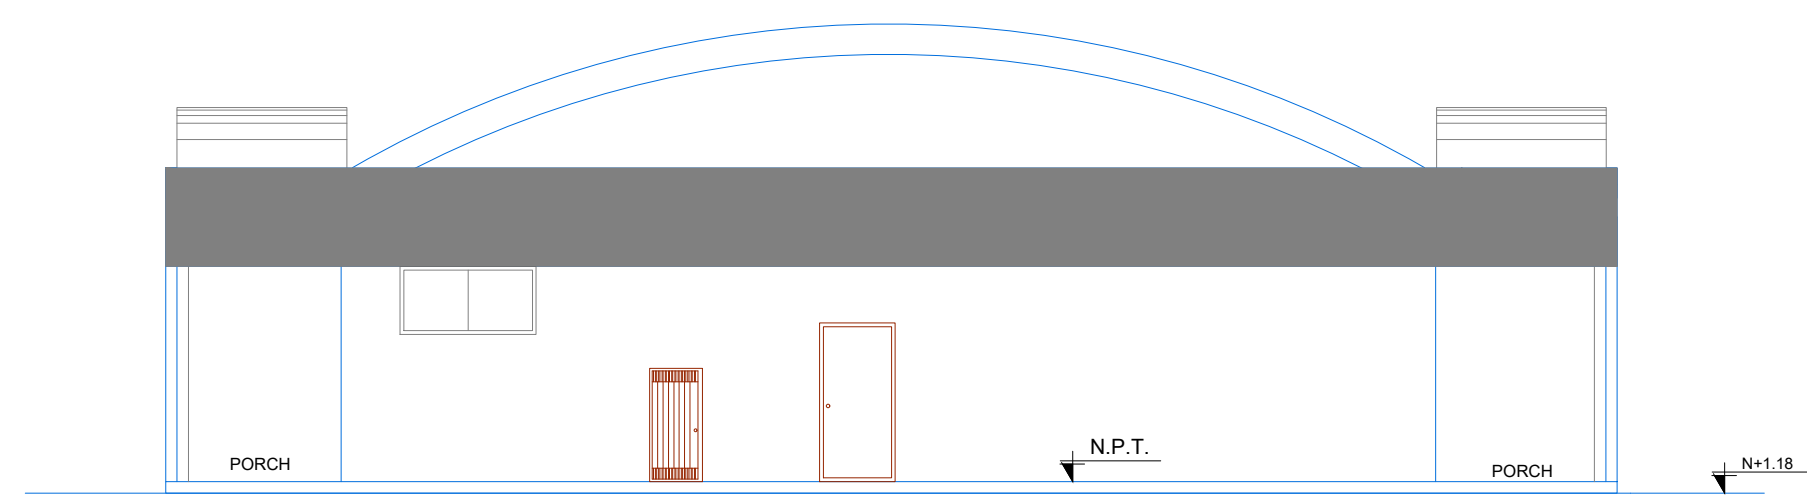

FACHADA LATERAL DERECHA
ESC. 1/100

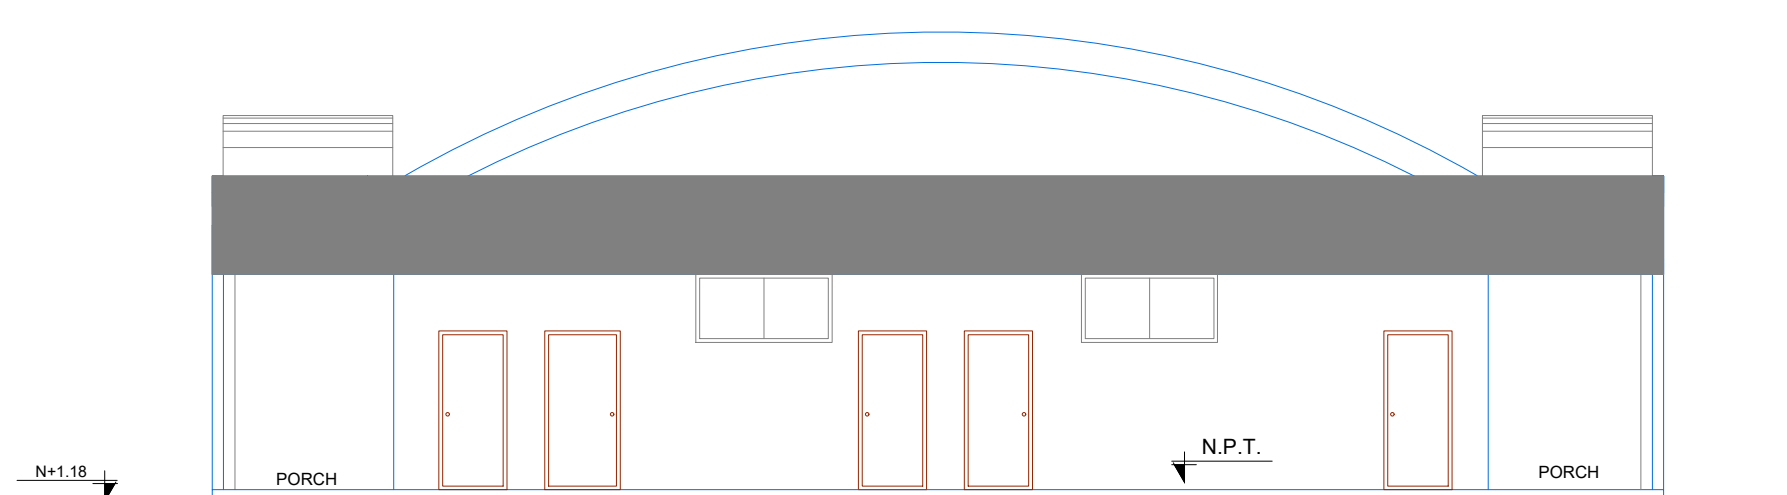

FACHADA LATERAL IZQUIERDA
ESC. 1/100

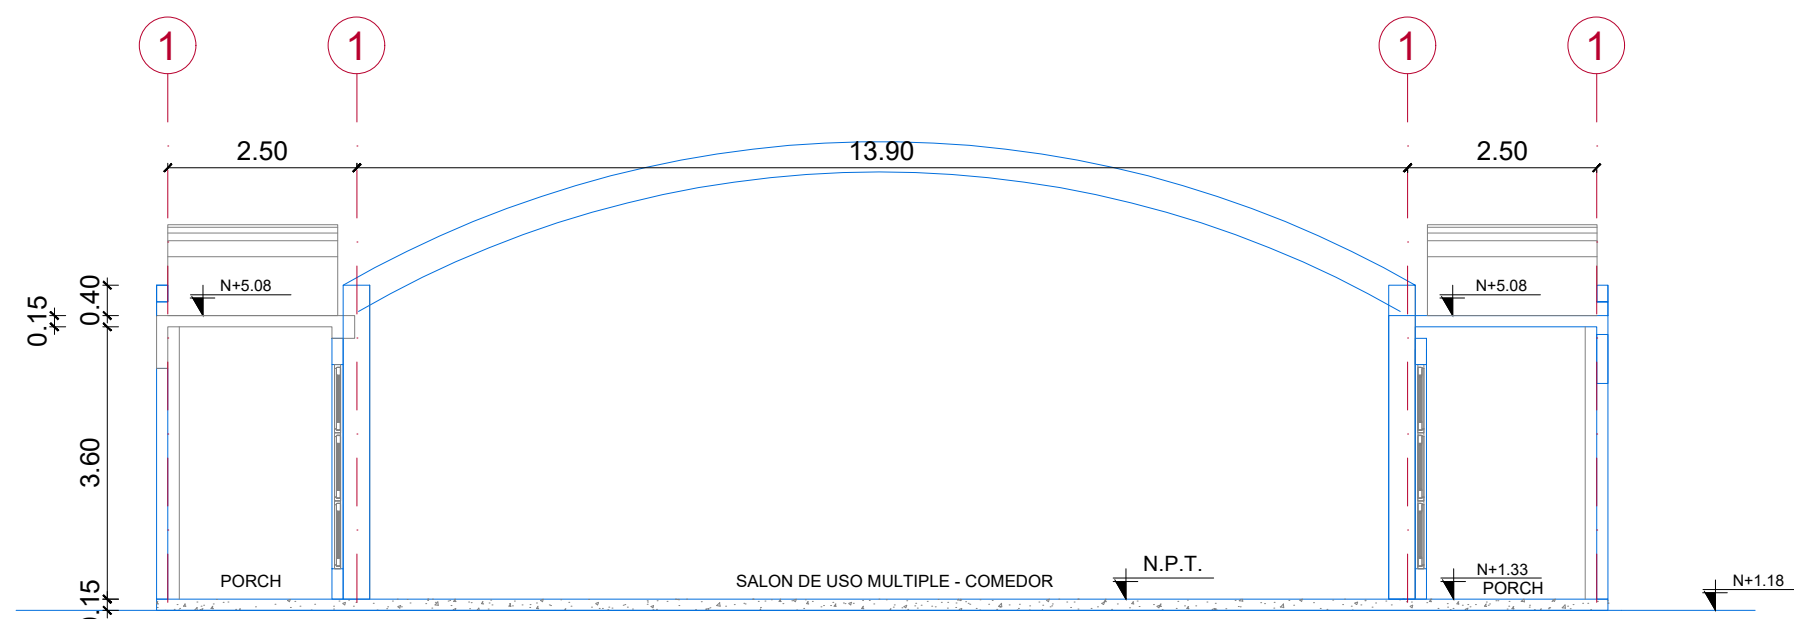

CORTE B - B'
ESC. 1/100

MINISTERIO DE EDUCACIÓN



EL GOBIERNO
DE TODOS


RESPONSABLES:

ARQ. NELSON CAMPOS VINUEZA
DIRECTOR DE PROYECTO
TÉCNICAS CBB S.A.

ING. HERNÁN ERAZO
ADMINISTRADOR DE CONTRATO
#BIRF-8542-SBCC-CF-2018-030

ARQ. JAVIER ROMERO
ARQUITECTO DISEÑADOR
TÉCNICAS CBB S.A.

ARQ. MAURICIO NIETO
ESPECIALISTA ARQUITECTÓNICO
MINEDUC

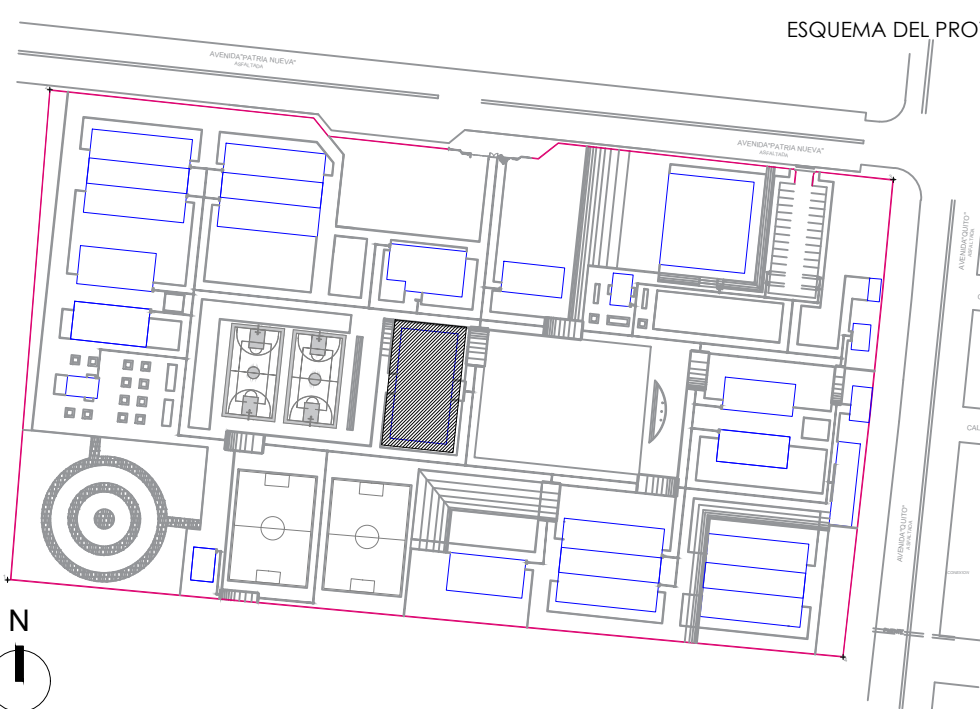

PROYECTO:

BIRF-8542-SBCC-CF-2018-030

CONSULTORÍA "INTERVENCIÓN EN LA INFRAESTRUCTURA EXISTENTE Y PROPUESTA PARA LA REPOTENCIACIÓN DE LA UNIDAD EDUCATIVA NICOLÁS INFANTE DÍAZ, UBICADA EN EL CANTÓN QUEVEDO PROVINCIA DE LOS RÍOS Y UNIDAD EDUCATIVA QUEVEDO UBICADA EN EL CANTÓN QUEVEDO PROVINCIA DE LOS RÍOS."

UNIDAD EDUCATIVA:

UNIDAD EDUCATIVA QUEVEDO

CANTÓN:

QUEVEDO

PROVINCIA:

LOS RÍOS

CONTIENE:

FASE IV PROYECTO ARQUITECTÓNICO
PLANOS ARQUITECTÓNICOS

BLOQUE COMEDOR - SALA DE USO MULTIPLE
PLANTA DE CUBIERTA, FACHADAS Y CORTES
BLOQUE BL-SUM

ESCALA:

INDICADAS

FECHA:

2019

LÁMINA N.º

AR-46

SELLOS MUNICIPALES: