




CORTE A - A'
ESC. 1 ___ 100

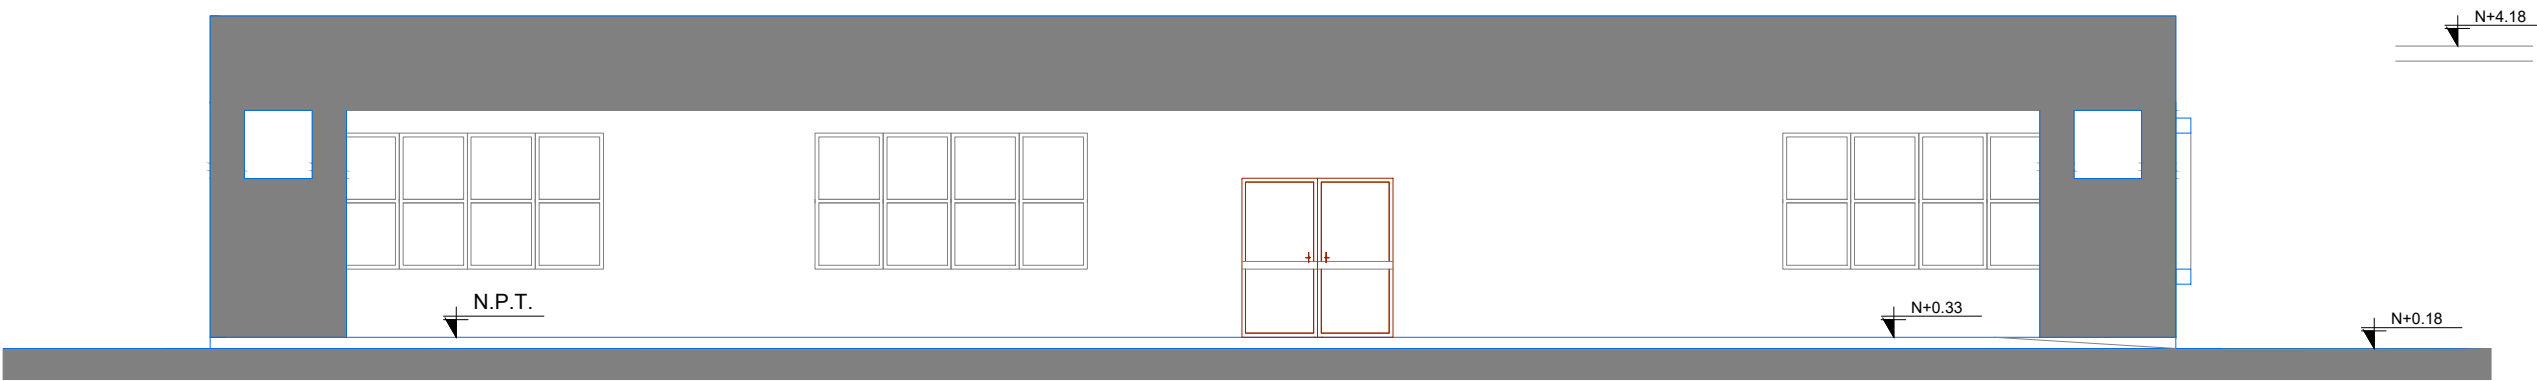


FACHADA FRONTAL
ESC. 1 ___ 100

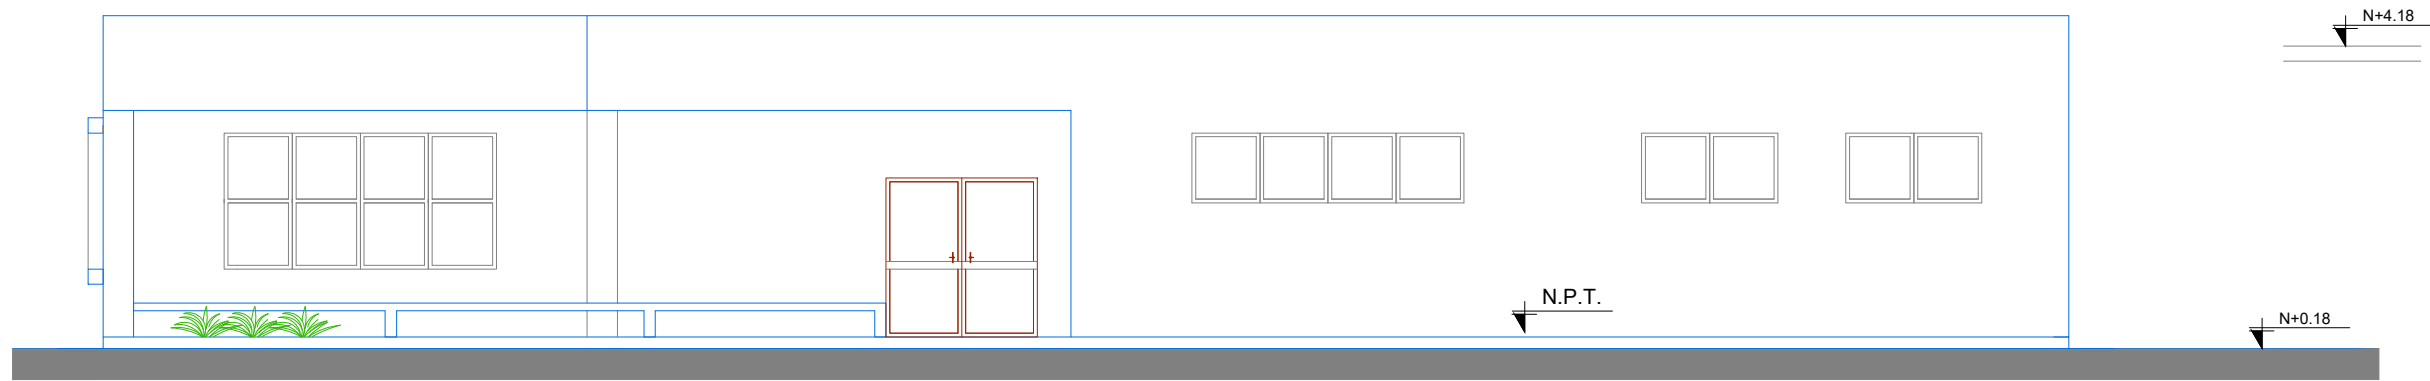


FACHADA POSTERIOR
ESC. 1 ___ 100

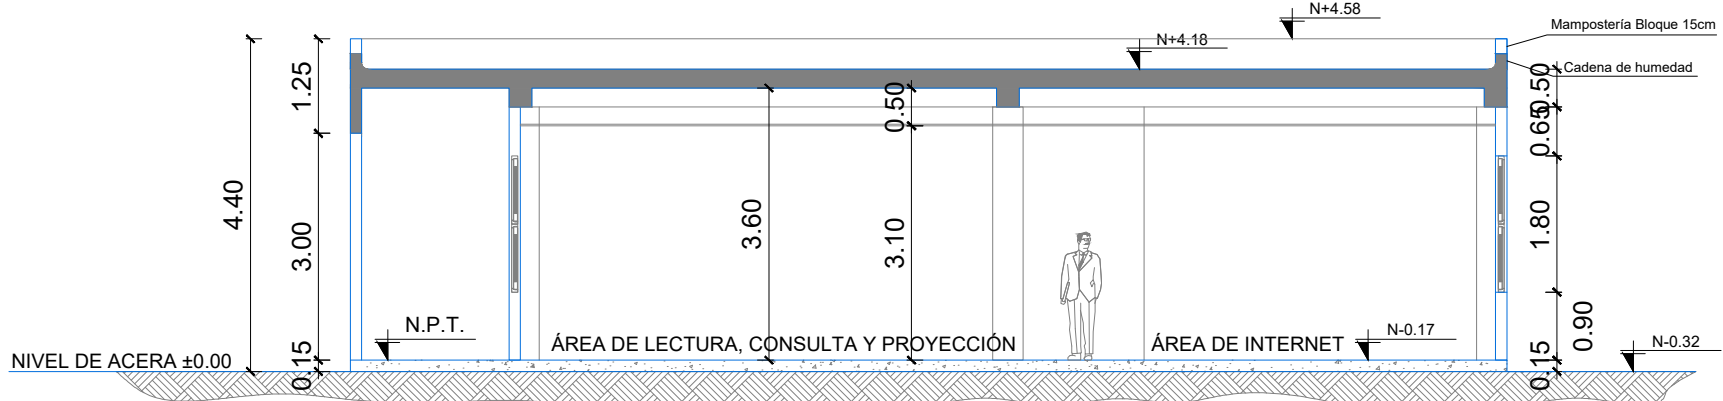

CORTE B - B'
ESC. 1 ___ 100

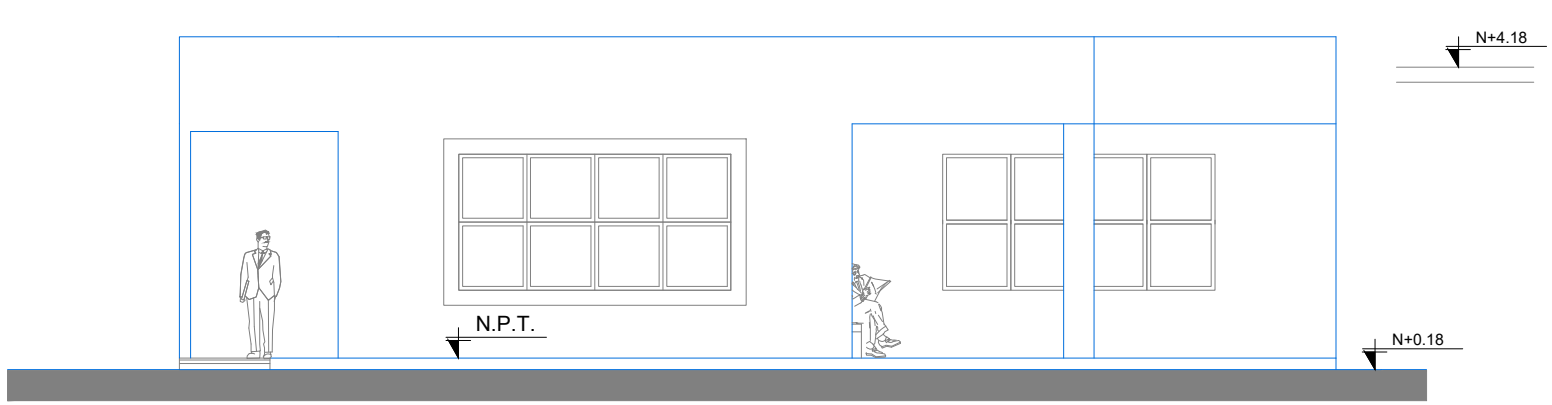

FACHADA LATERAL DERECHA
ESC. 1 ___ 100

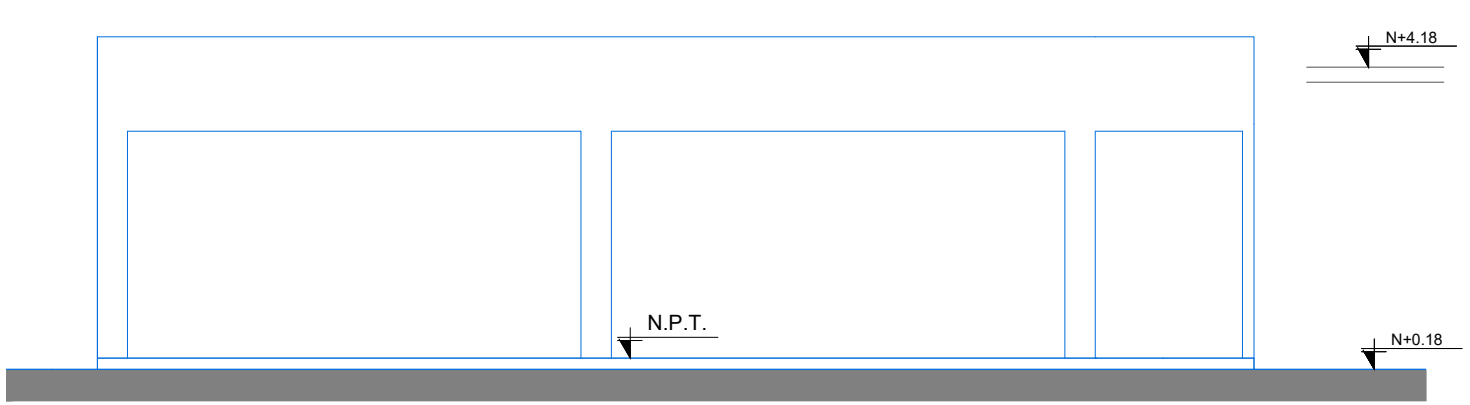

FACHADA LATERAL IZQUIERDA
ESC. 1 ___ 100

MINISTERIO DE EDUCACIÓN



EL
GOBIERNO
DE TODOS


RESPONSABLES:

ARQ. NELSON CAMPOS VINUEZA
DIRECTOR DE PROYECTO
TÉCNICAS CBB S.A.

ING. HERNÁN ERAZO
ADMINISTRADOR DE CONTRATO
#BIRF-8542-SBCC-CF-2018-030

ARQ. JAVIER ROMERO
ARQUITECTO DISEÑADOR
TÉCNICAS CBB S.A.

ARQ. MAURICIO NIETO
ESPECIALISTA ARQUITECTÓNICO
MINEDUC

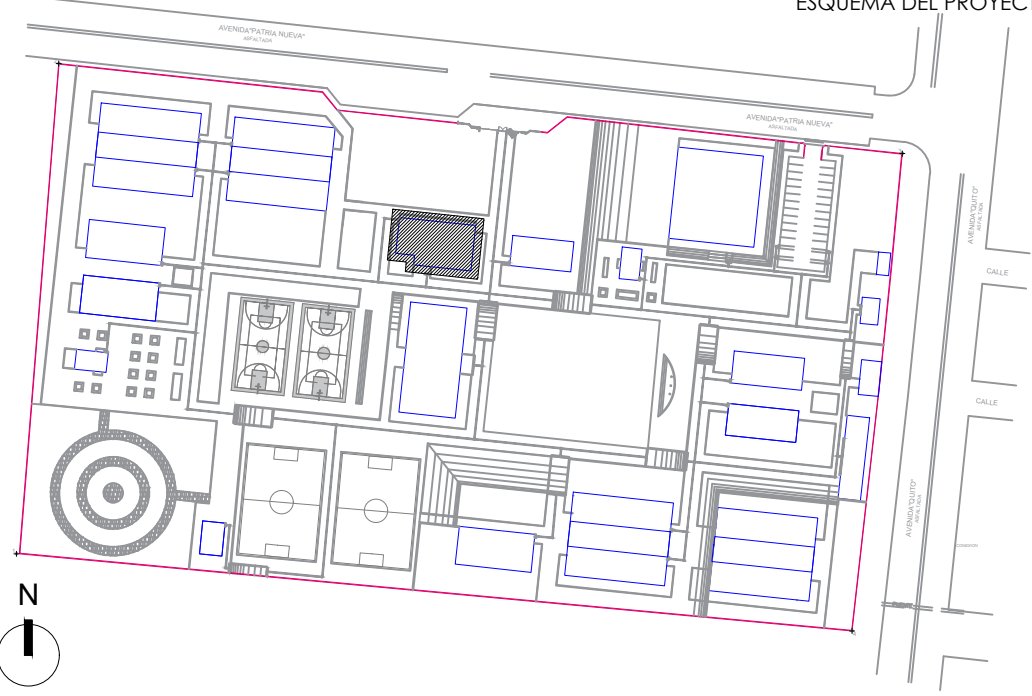

PROYECTO: BIRF-8542-SBCC-CF-2018-030

CONSULTORÍA "INTERVENCIÓN EN LA INFRAESTRUCTURA EXISTENTE Y PROPUESTA PARA LA REPOTENCIACIÓN DE LA UNIDAD EDUCATIVA NICOLÁS INFANTE DÍAZ, UBICADA EN EL CANTÓN QUEVEDO PROVINCIA DE LOS RÍOS Y UNIDAD EDUCATIVA QUEVEDO UBICADA EN EL CANTÓN QUEVEDO PROVINCIA DE LOS RÍOS."

UNIDAD EDUCATIVA:
UNIDAD EDUCATIVA QUEVEDO

CANTÓN: **QUEVEDO** PROVINCIA: **LOS RÍOS**

CONTIENE: **FASE IV PROYECTO ARQUITECTÓNICO
PLANOS ARQUITECTÓNICOS
BLOQUE BIBLIOTECA
CORTES Y FACHADAS BLOQUE BL-BLT**

ESCALA: **INDICADAS** FECHA: **2019** LÁMINA N.º **AR-51**

SELLOS MUNICIPALES: