


RESPONSABLES:

ARQ. NELSON CAMPOS VINUEZA  
DIRECTOR DE PROYECTO  
TÉCNICAS CBB S.A.

ING. HERNÁN ERAZO  
ADMINISTRADOR DE CONTRATO  
#BIRF-8542-SBCC-CF-2018-030

ARQ. JAVIER ROMERO  
ARQUITECTO DISEÑADOR  
TÉCNICAS CBB S.A.

ARQ. MAURICIO NIETO  
ESPECIALISTA ARQUITECTÓNICO  
MINEDUC

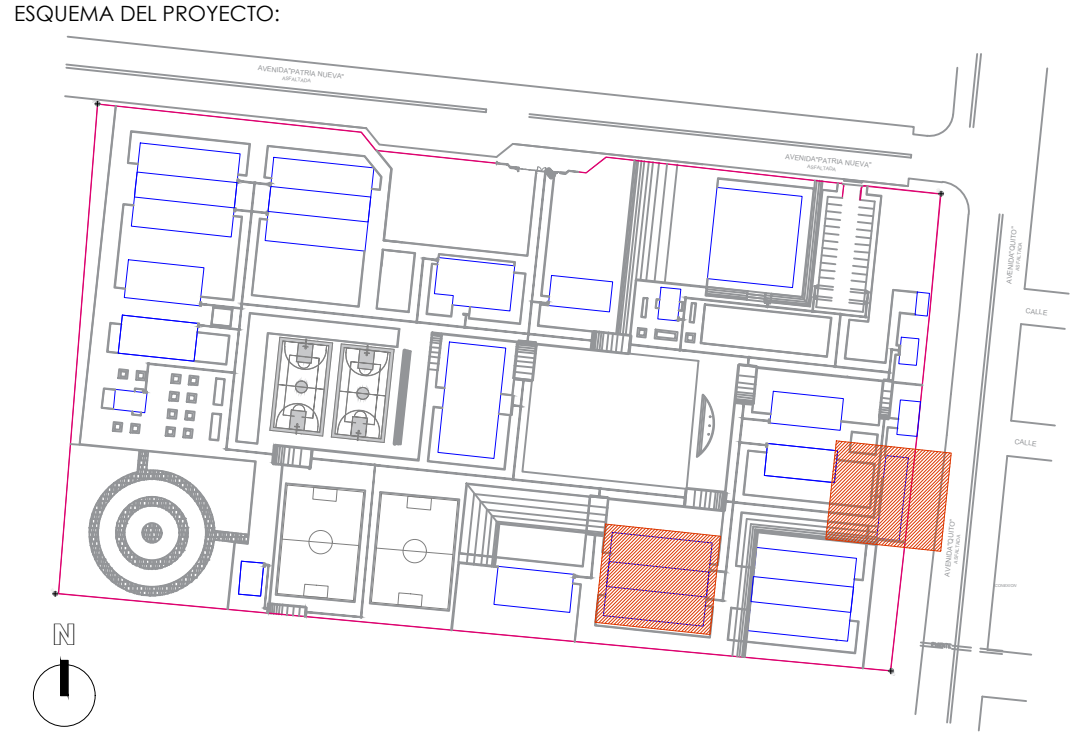

PROYECTO:

BIRF-8542-SBCC-CF-2018-030

CONSULTORÍA "INTERVENCIÓN EN LA INFRAESTRUCTURA EXISTENTE Y PROPUESTA PARA LA REPOTENCIACIÓN DE LA UNIDAD EDUCATIVA NICOLÁS INFANTE DÍAZ, UBICADA EN EL CANTÓN QUEVEDO PROVINCIA DE LOS RÍOS Y UNIDAD EDUCATIVA QUEVEDO UBICADA EN EL CANTÓN QUEVEDO PROVINCIA DE LOS RÍOS."

UNIDAD EDUCATIVA:

UNIDAD EDUCATIVA NICOLAS INFANTE DÍAZ

CANTÓN:

QUEVEDO

PROVINCIA:

LOS RÍOS

CONTIENE:

FASE IV PROYECTO ARQUITECTÓNICO  
REPOTENCIACIÓN DE BLOQUES

FACHADAS Y CORTES REPOTENCIACIÓN BL29-LAB  
SALA DE PROFESORES BL-SP B

ESCALA:

INDICADAS


FECHA:

2019


LÁMINA N.º

AR-55


SELLOS MUNICIPALES:

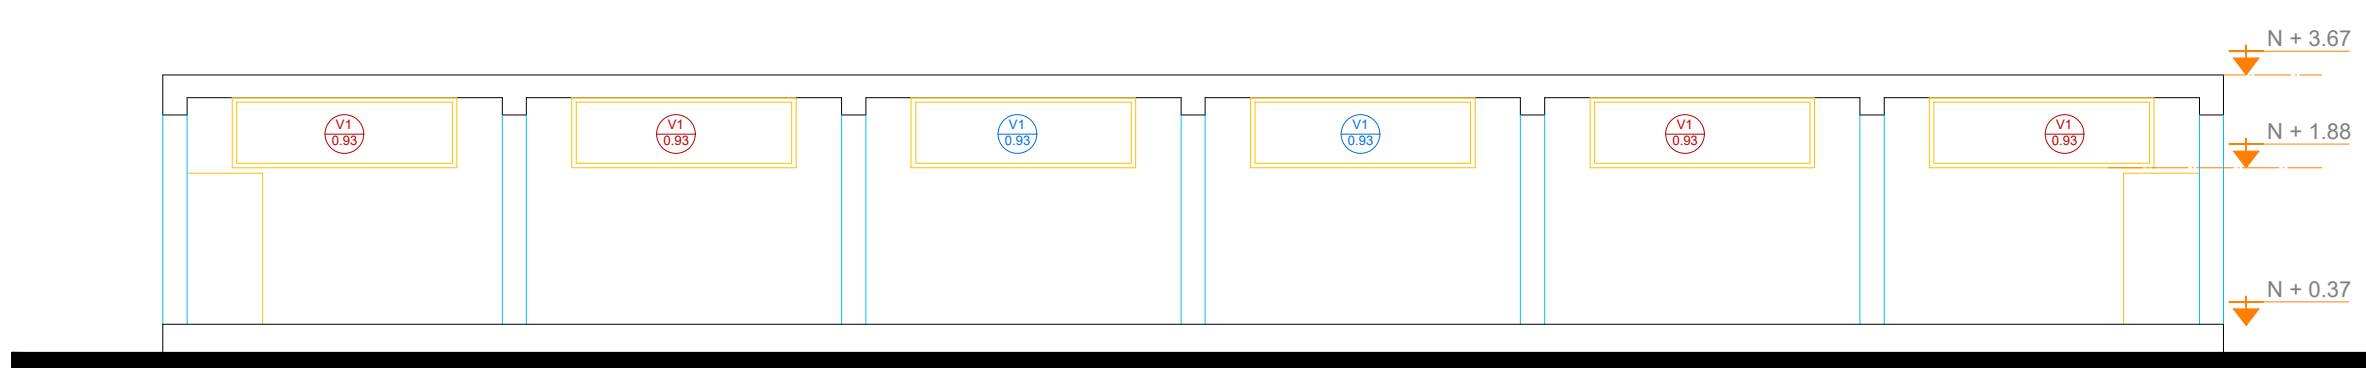


FACHADA FRONTAL  
ESC. 1\_\_\_\_100

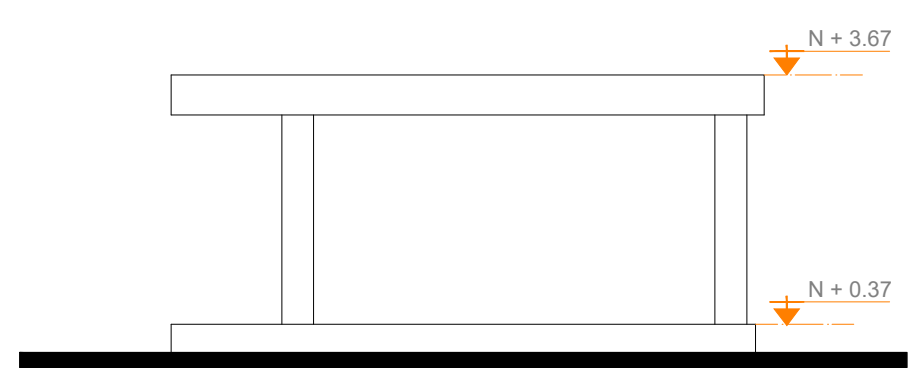


FACHADA LATERAL IZQUIERDA  
ESC. 1\_\_\_\_100

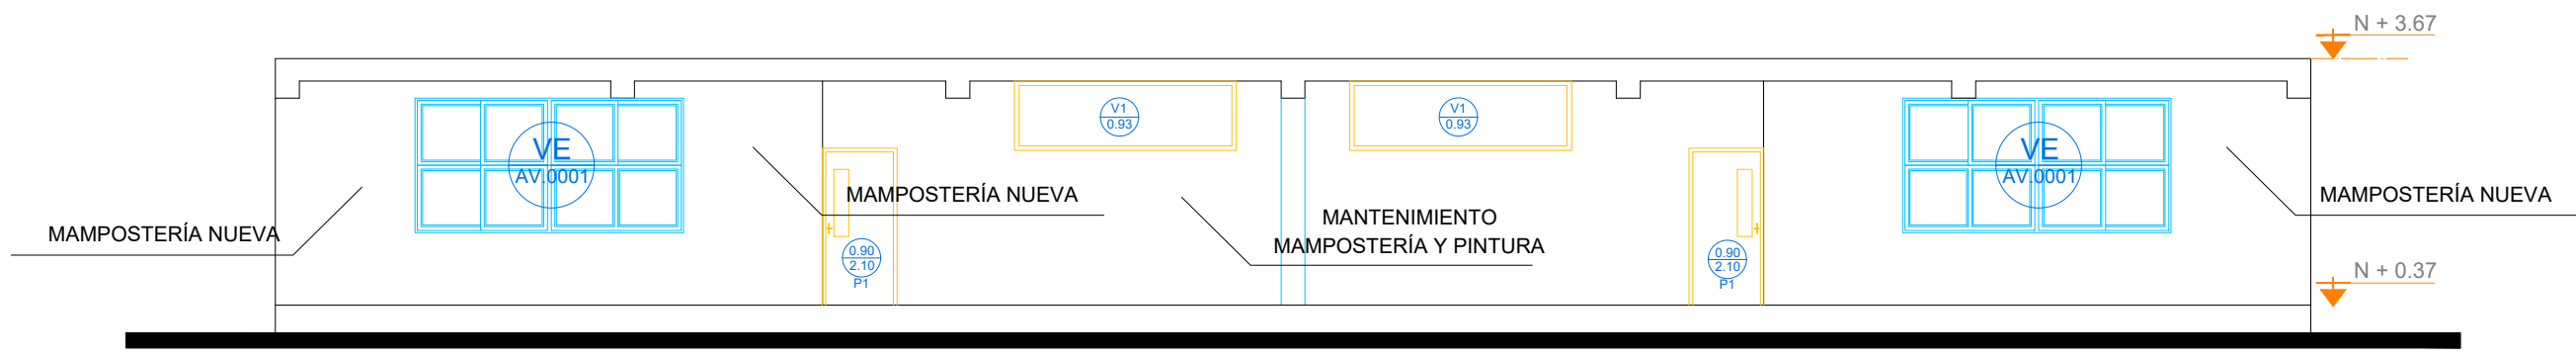


FACHADA FRONTAL  
ESC. 1\_\_\_\_100

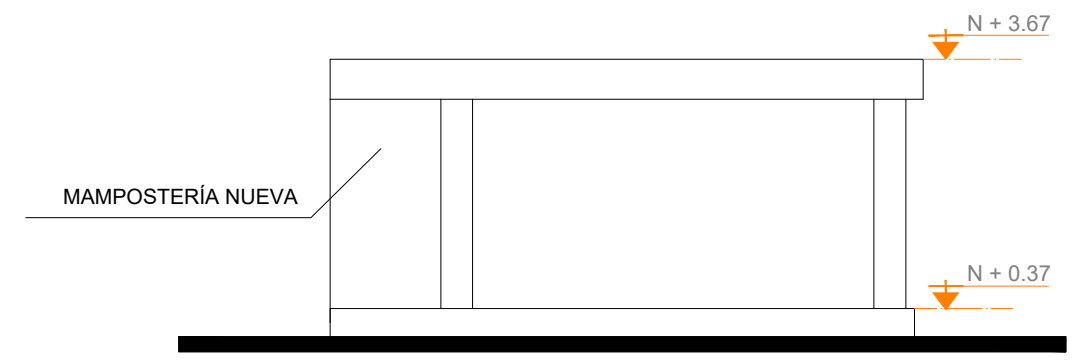


FACHADA LATERAL IZQUIERDA  
ESC. 1\_\_\_\_100

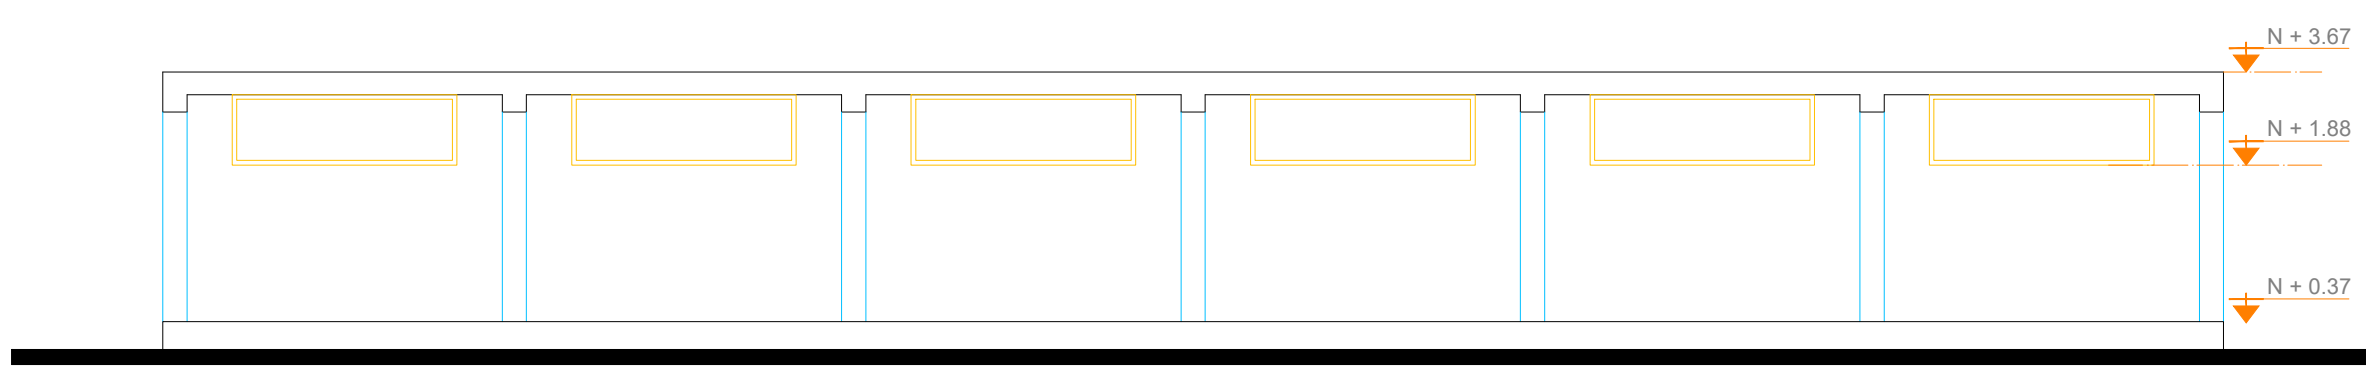


FACHADA POSTERIOR  
ESC. 1\_\_\_\_100

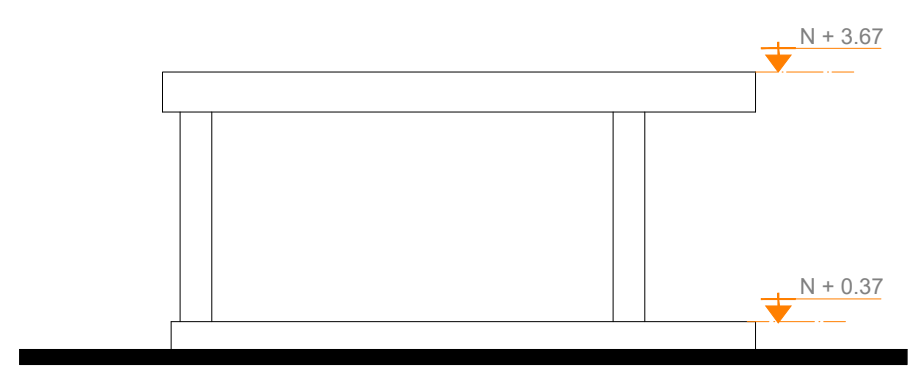


FACHADA LATERAL DERECHA  
ESC. 1\_\_\_\_100

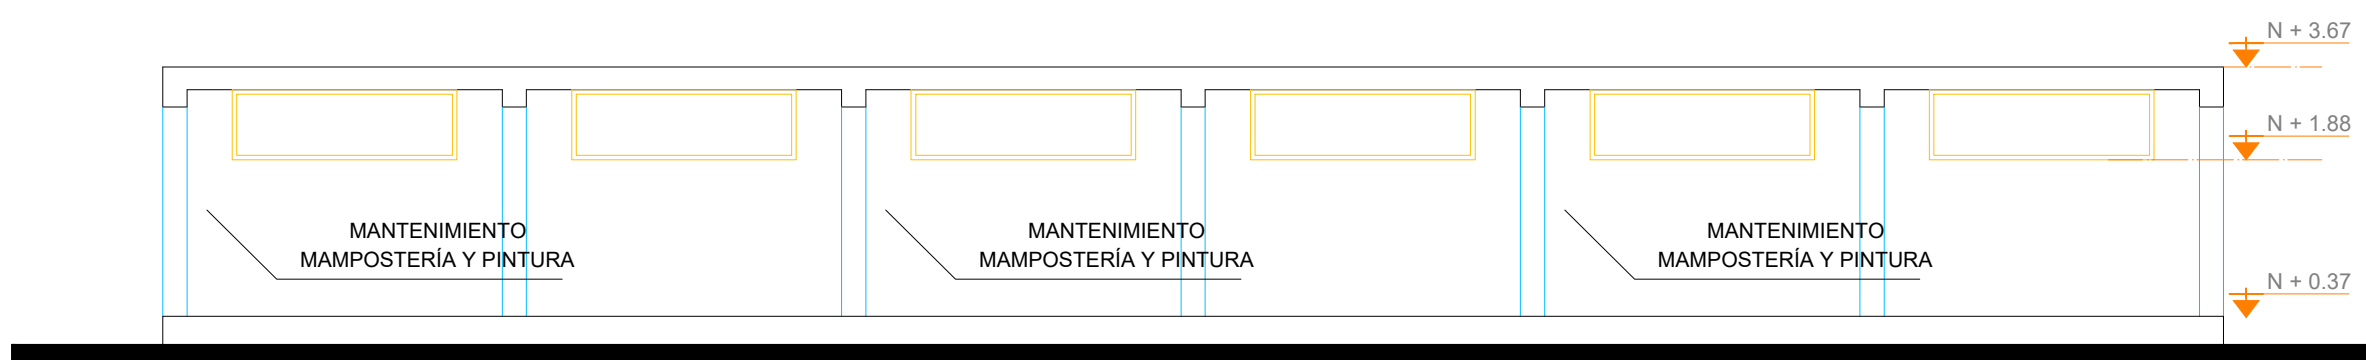


FACHADA POSTERIOR  
ESC. 1\_\_\_\_100

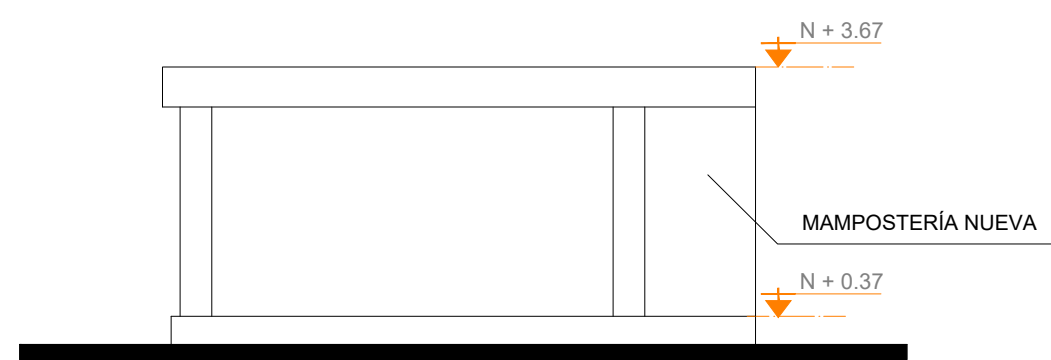

FACHADA LATERAL DERECHA  
ESC. 1\_\_\_\_100

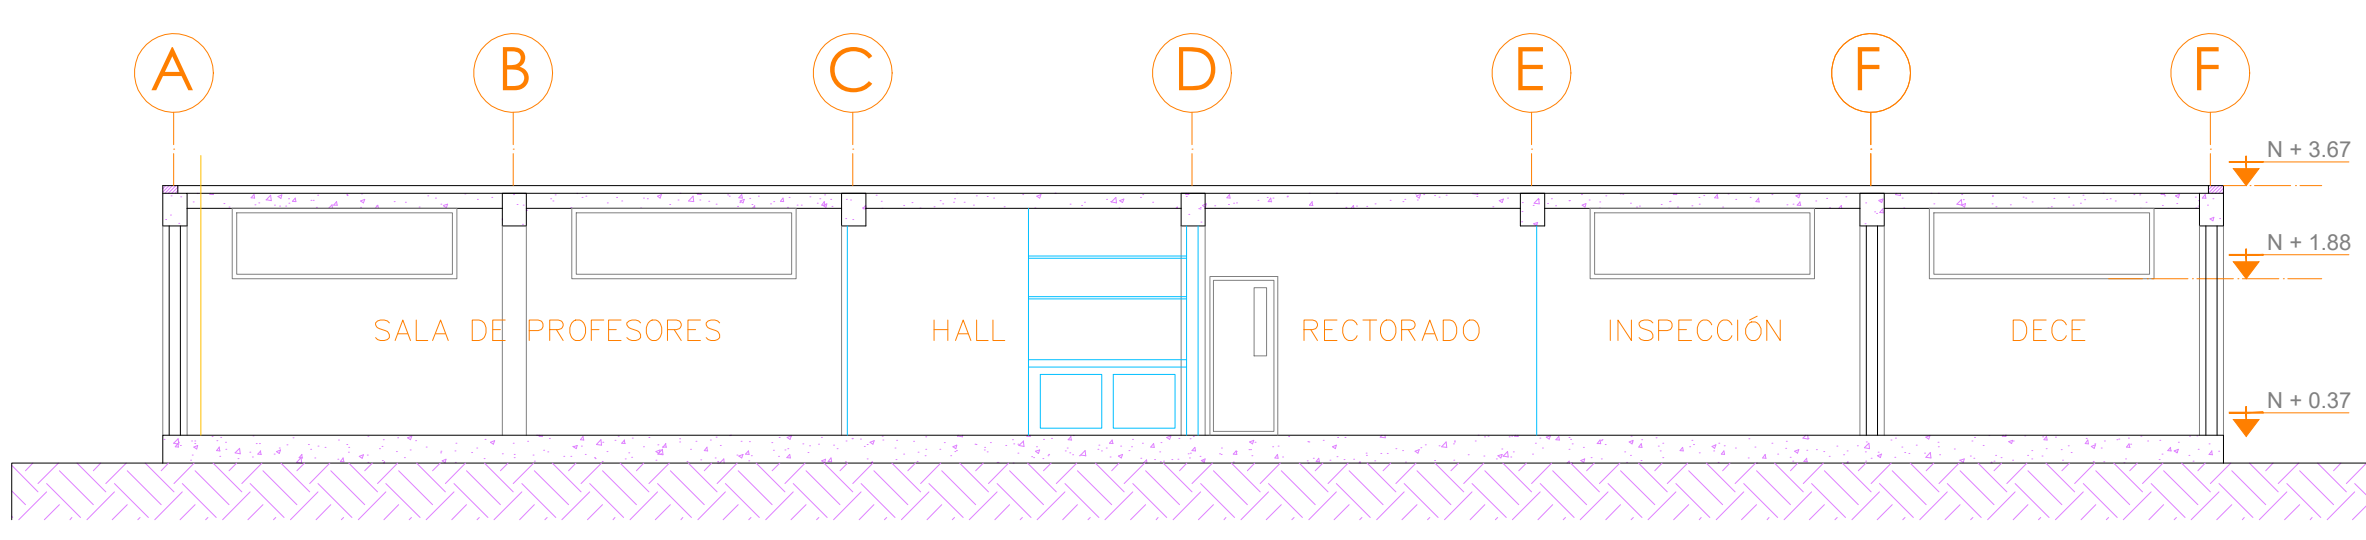

CORTE 1  
ESC. 1\_\_\_\_100

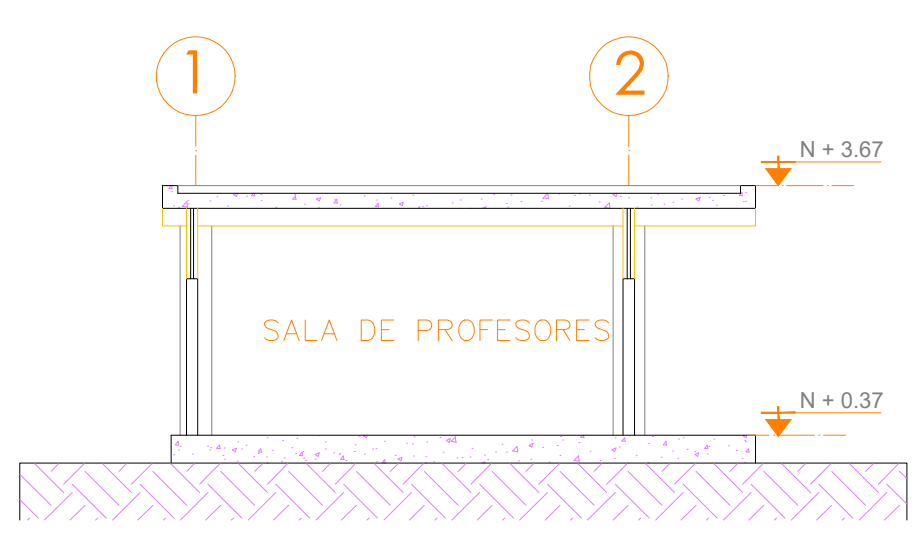

CORTE 2  
ESC. 1\_\_\_\_100